

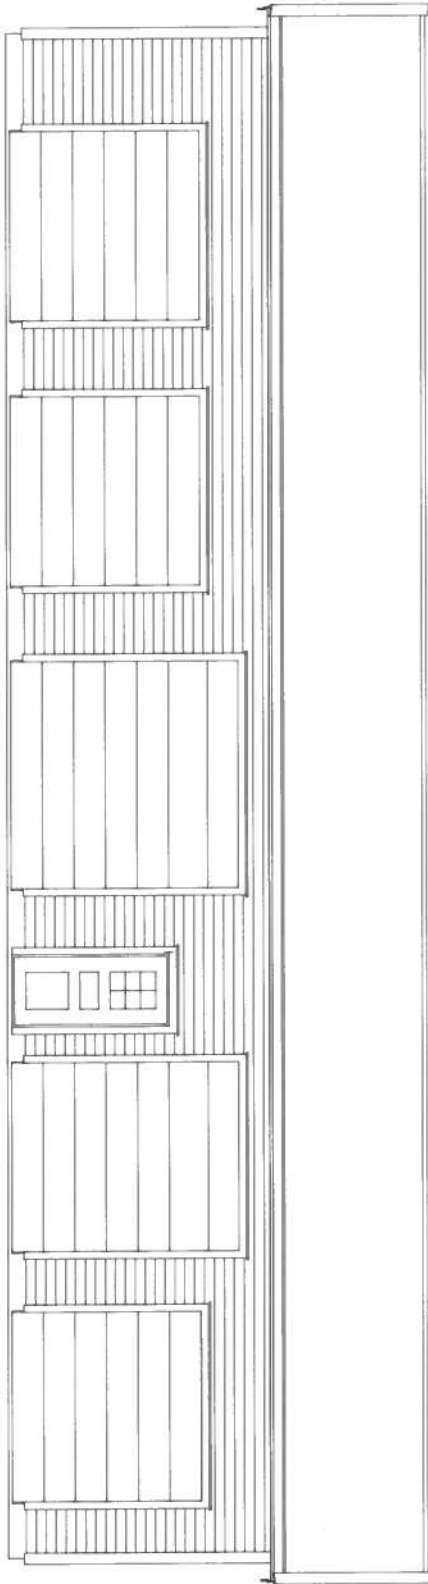
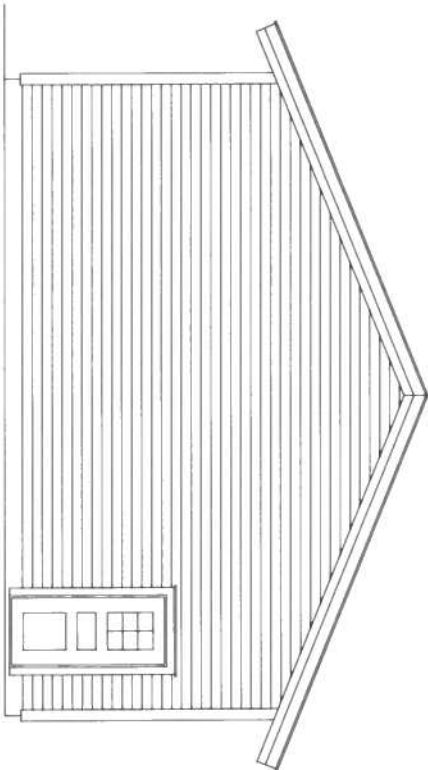
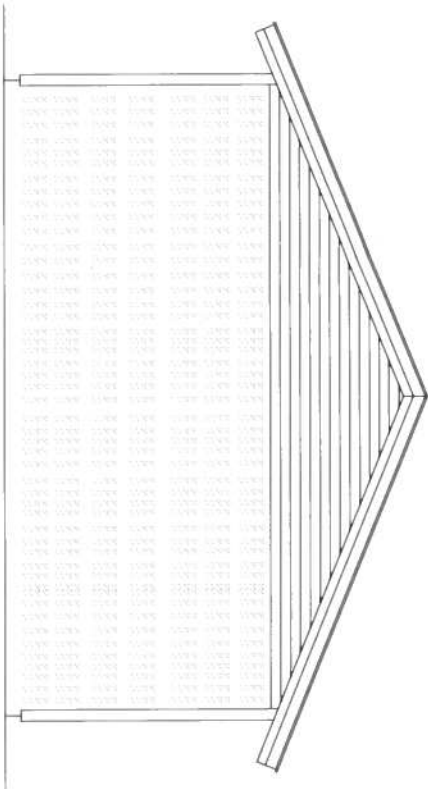
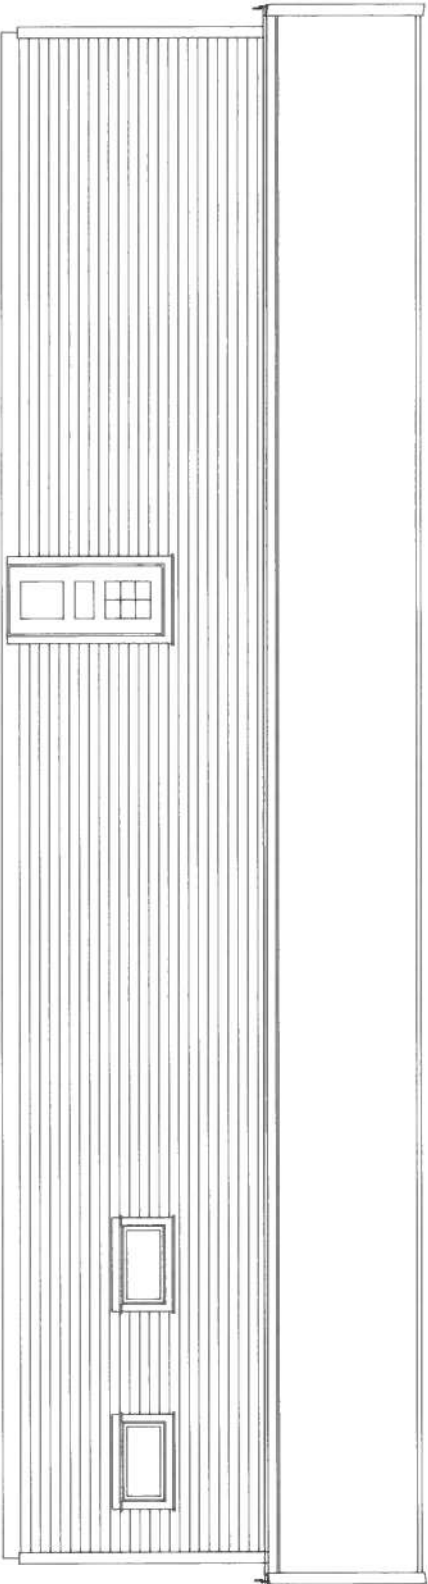


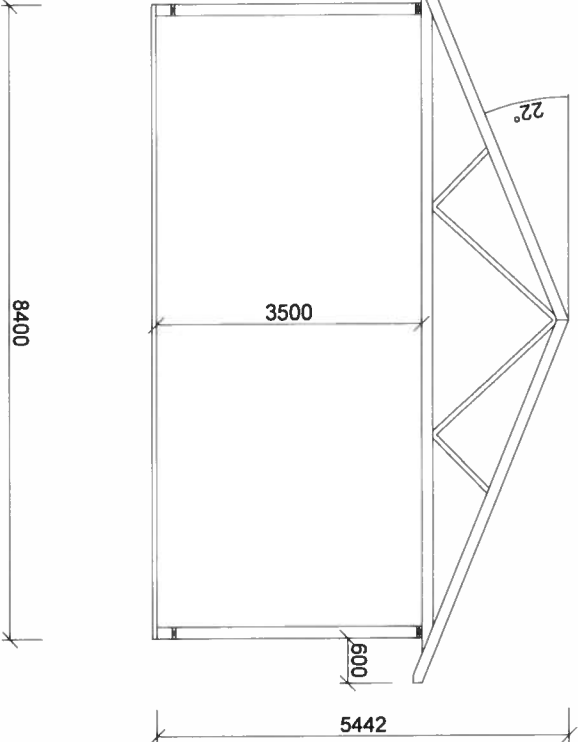

	BRA I M2
Garasje	159,2
SUM	159,2

BYA= 169,3 M2

Tiltaksnavet				
Kjell Gunnar Håkull				
Tegning:				
FASADE REDSKAPSHUS				
Dato	06.04.2016	Konstr./Tegnet:	E. T	Målestokk:
Rev	24.06.2016	G nr/B nr	126/1	Kommune
Kålås & Sønn byggevarehandel AS				Lindås
Sauvågen 83, 5915 Hjeltnås				
Tlf 56353370, Faks 56353481				
				Tegn nr.
				103

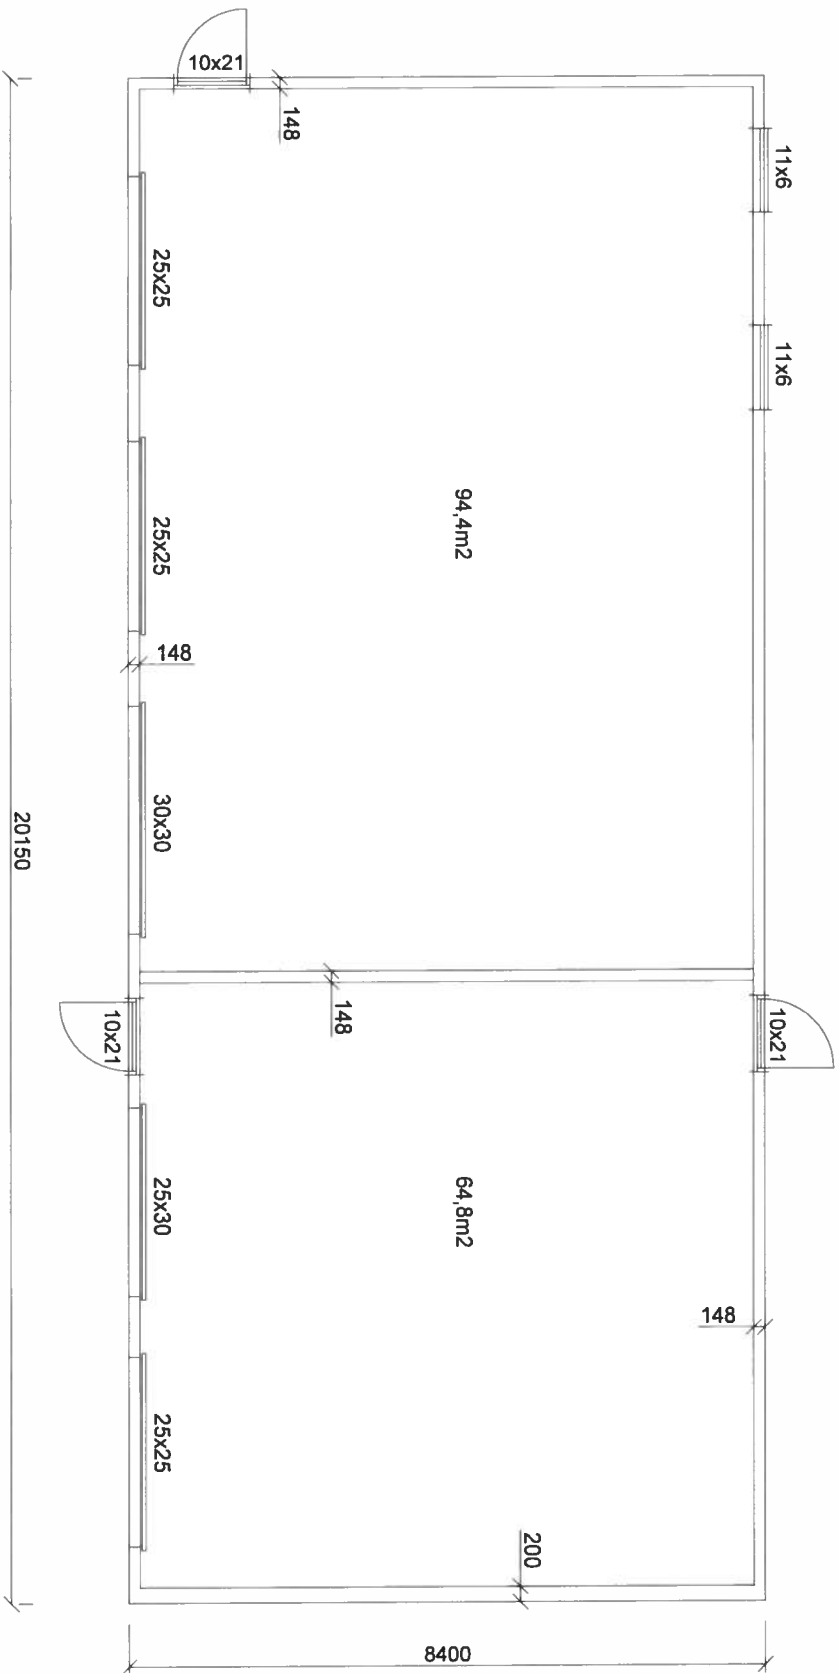

	BRA I M2
Garasje	159,2
SUM	159,2

BYA= 169,3 M2

Tilaksnaver					
Kjeil Gunnar Håkull					
Tegning:					
PLAN & SNITT , REDSKAPSHUS					
Dato:	06.04.2016	Konstr./Tegnet:	E. T	Målestokk:	1:100
Rev:	24.06.2016	G.m/B.m:	126/1	Kommune:	Lindås
Tegn nr:					103
Kålås & Sønn byggevarerhandel AS					
Sauvågen 83, 5915 Hjeltnås					
Tlf 56353370, Faks 56353481					