



veg

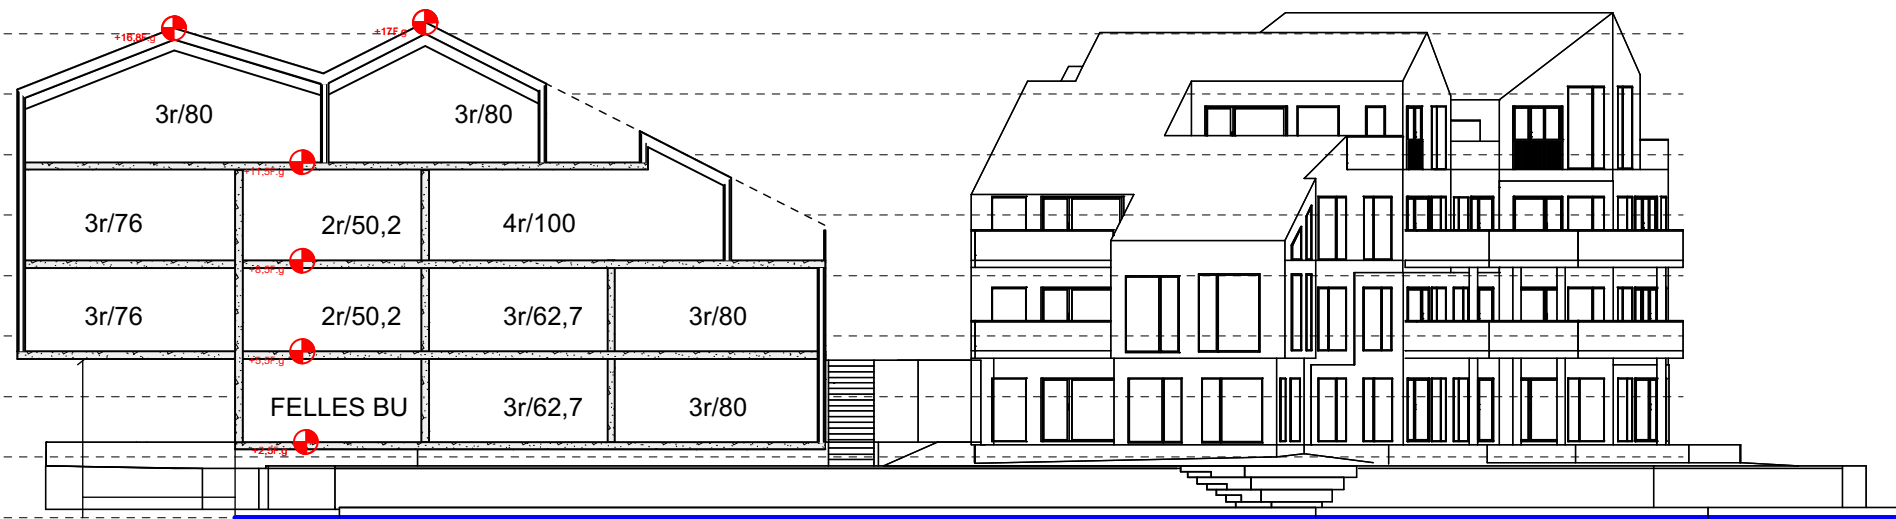

PROFIL A FRÅ SØR

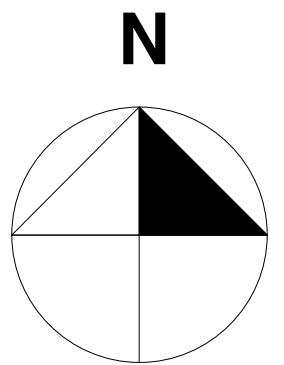

- FORELØPIG TEGN.
- SØKN.IGANGSETT.TILL
- ARBEIDSTEGNING
- SØKN.RAMMETILL.
- ANBUDSTEGNING
- SOM BYGD TEGN.

Retta:	Rettinga gjeld:	Dato:	Sign:	Retta:	Rettinga gjeld:	Dato:	Bygg-herre:	Prosjekt nr.:	Målestokk:	
							ROGNALDSEN EIENDOM AS/ BR.ULVESETH AS	11604/14	1:250/A3	
							BOLIGER ALVERSTRÅUMEN	Dato: 21.07.16	Sign.: JT	
							PROFIL A FRA SØR	Kontr.: JT	Tegn.nr.: 01 Revisjon:	
							TVEIT ARKITEKTKONTOR AS MNAL	BOKS 110 5321 KLEPPESTO E-POST: post@tveitark.no TLF. 56 14 08 75 MOBIL 918 72027 ORG.NR. 981 475 984		