


# Situasjonskart ny garasje

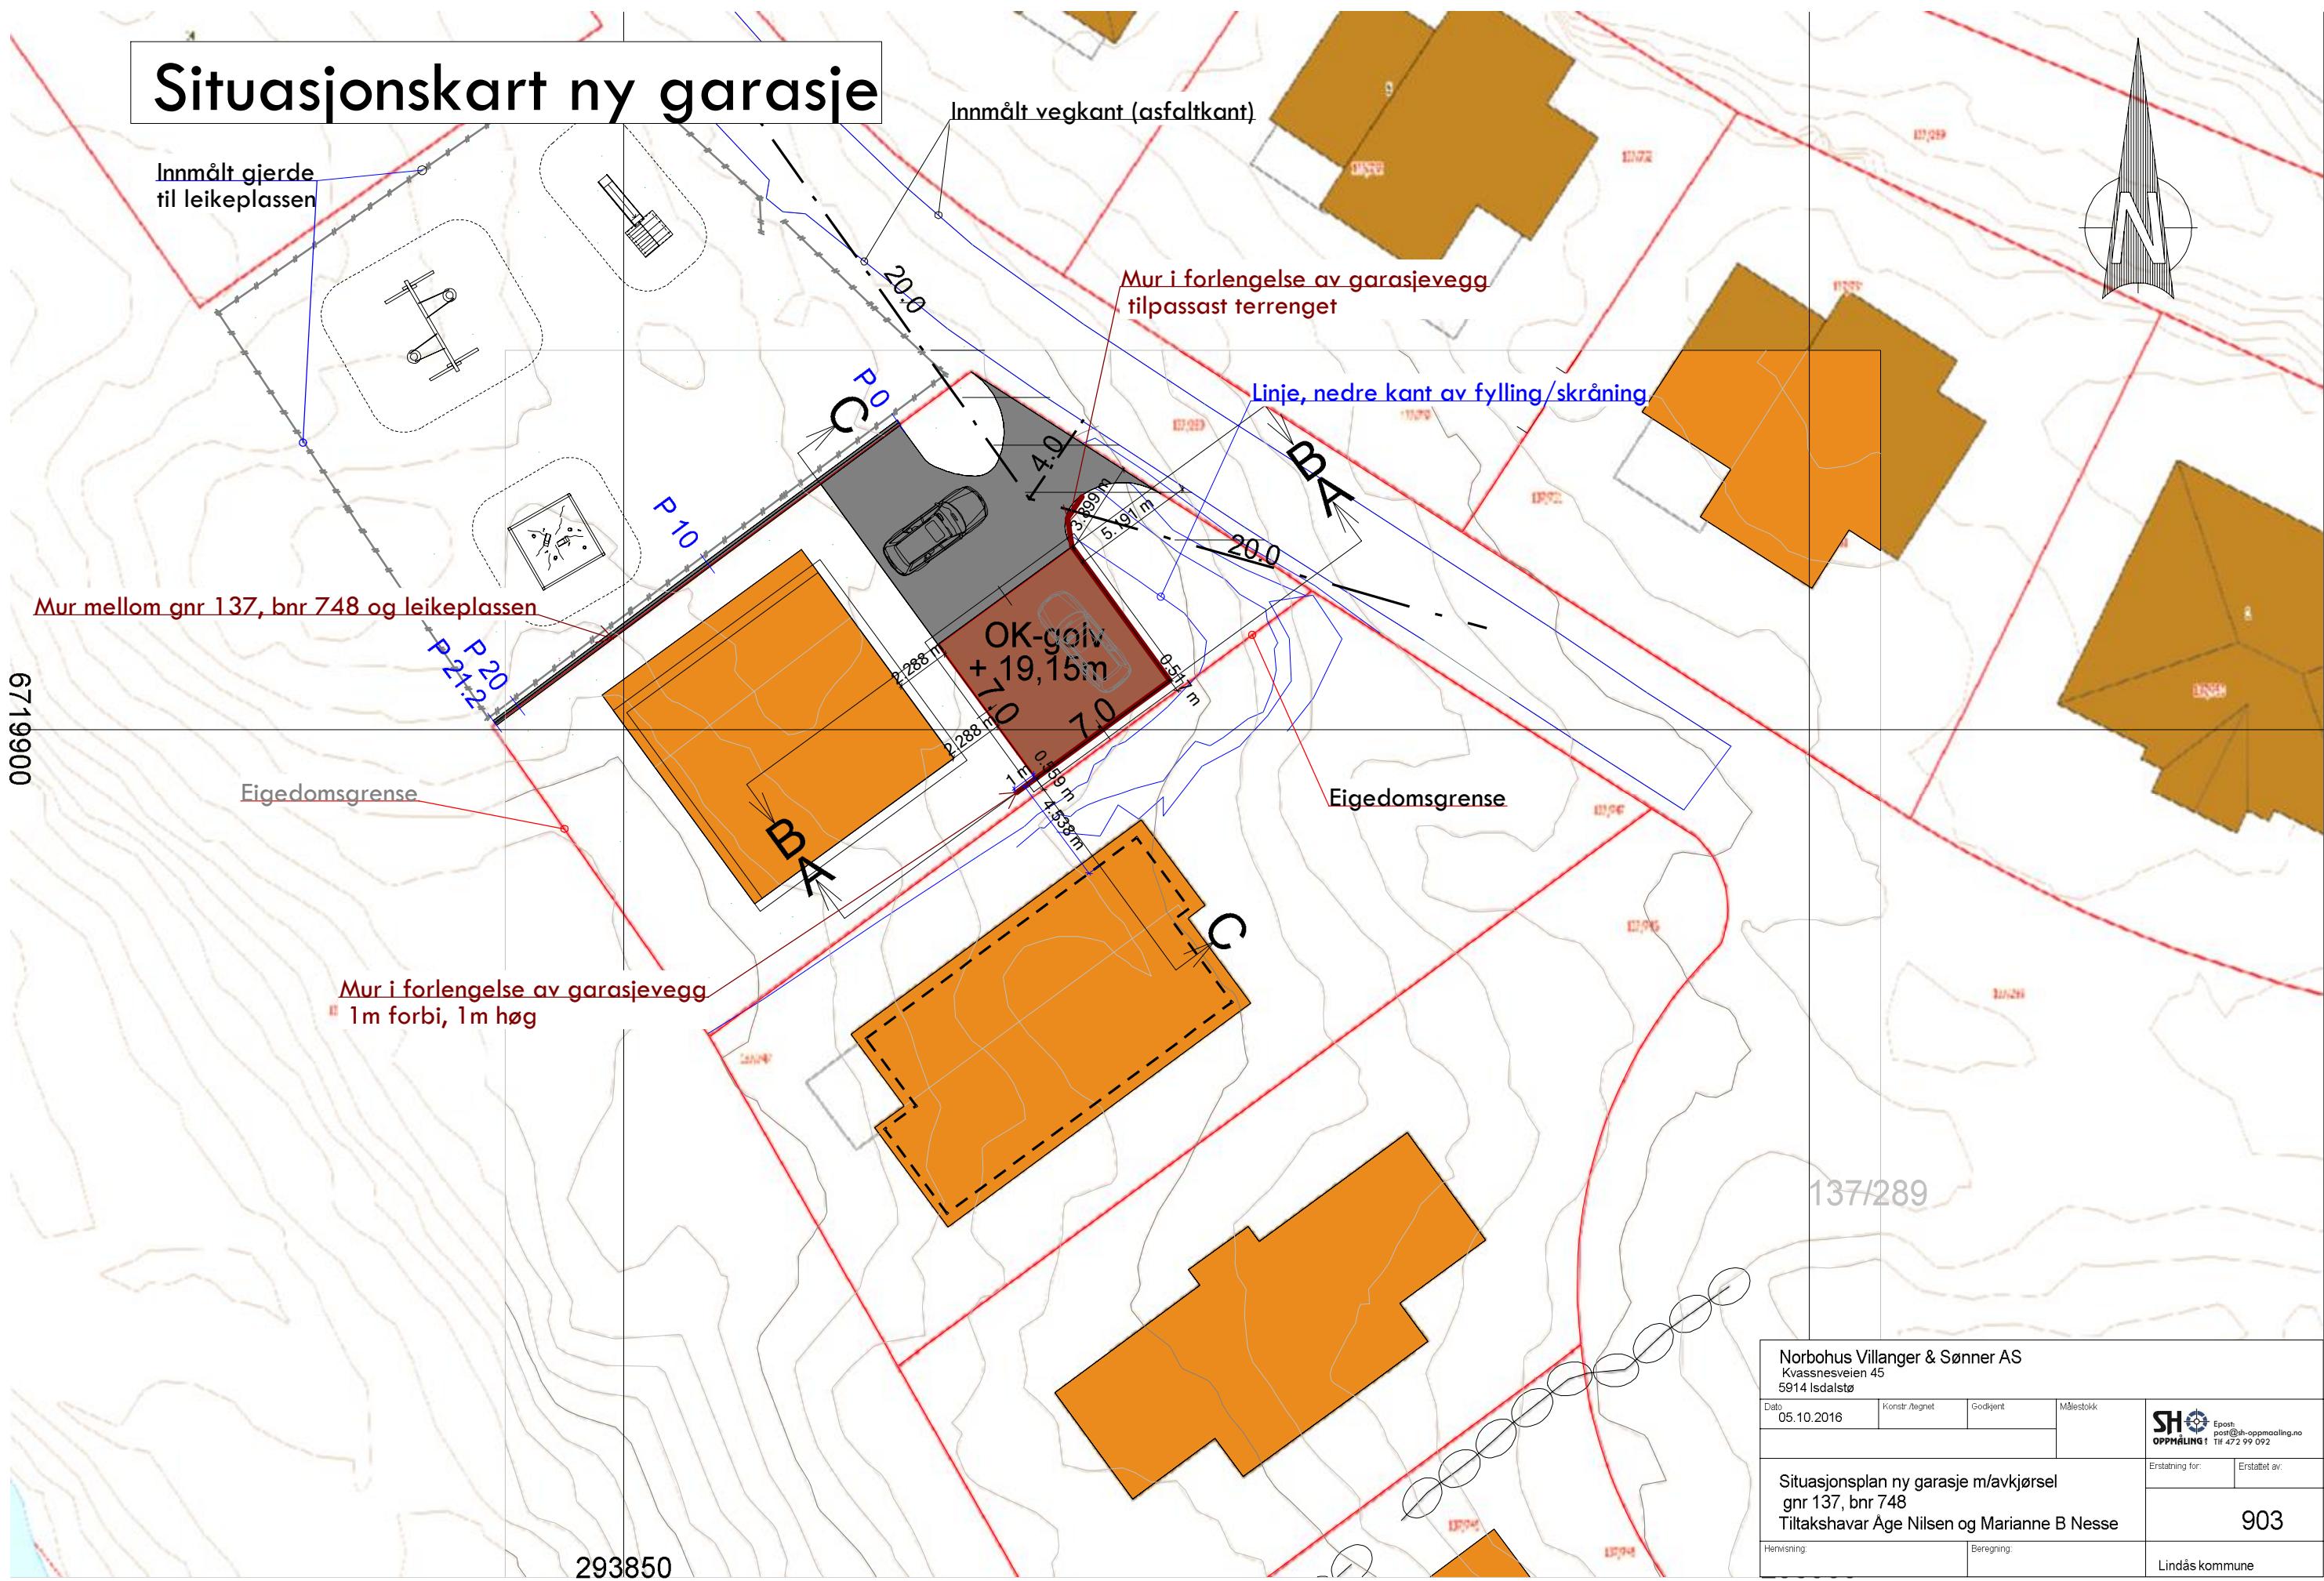

HOH.

25

## Lengdeprofil mur mot leikeplassen

20

15

0

10

20

Topp mur

Murhøgder

Innmålt terrengr/planering  
(dagens terrengr)

Terrengr FKB-data

HOR. KURV.

BREDDEUTV.


VEIBANE H.

SKJ./FYLL.

-0.03

0.57

0.60

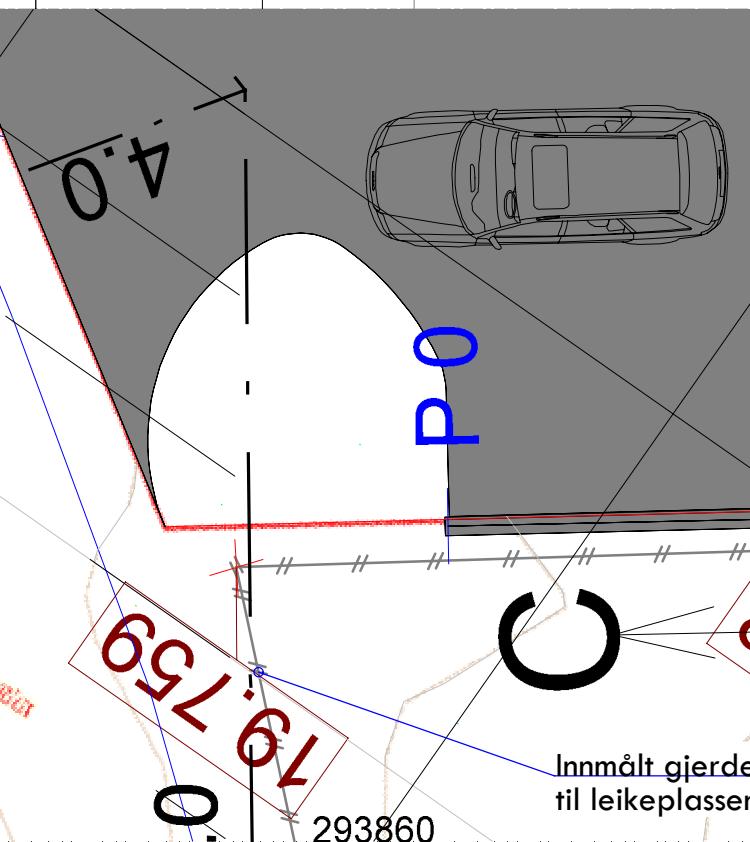

Norbohus Villanger & Sønner AS  
Kvassnesveien 45  
5914 Istdalstø


Dato:	19.08.2016	Konstr./tegnet:	Godkjent:	Målestokk:
				1:100

SH OPPMÅLING Epost:  
post@sh-oppmaeling.no  
Tlf 472 99 092

Lengdeprofiltegning mur mot leikeplassen Gnr 137, bnr 748 Tiltakshavar Åge Nilsen og Marianne B Nesse	Erstatning for:	Erstattet av:
201		


Henvisning:	Beregning:
Lindås kommune	

# Snitt C

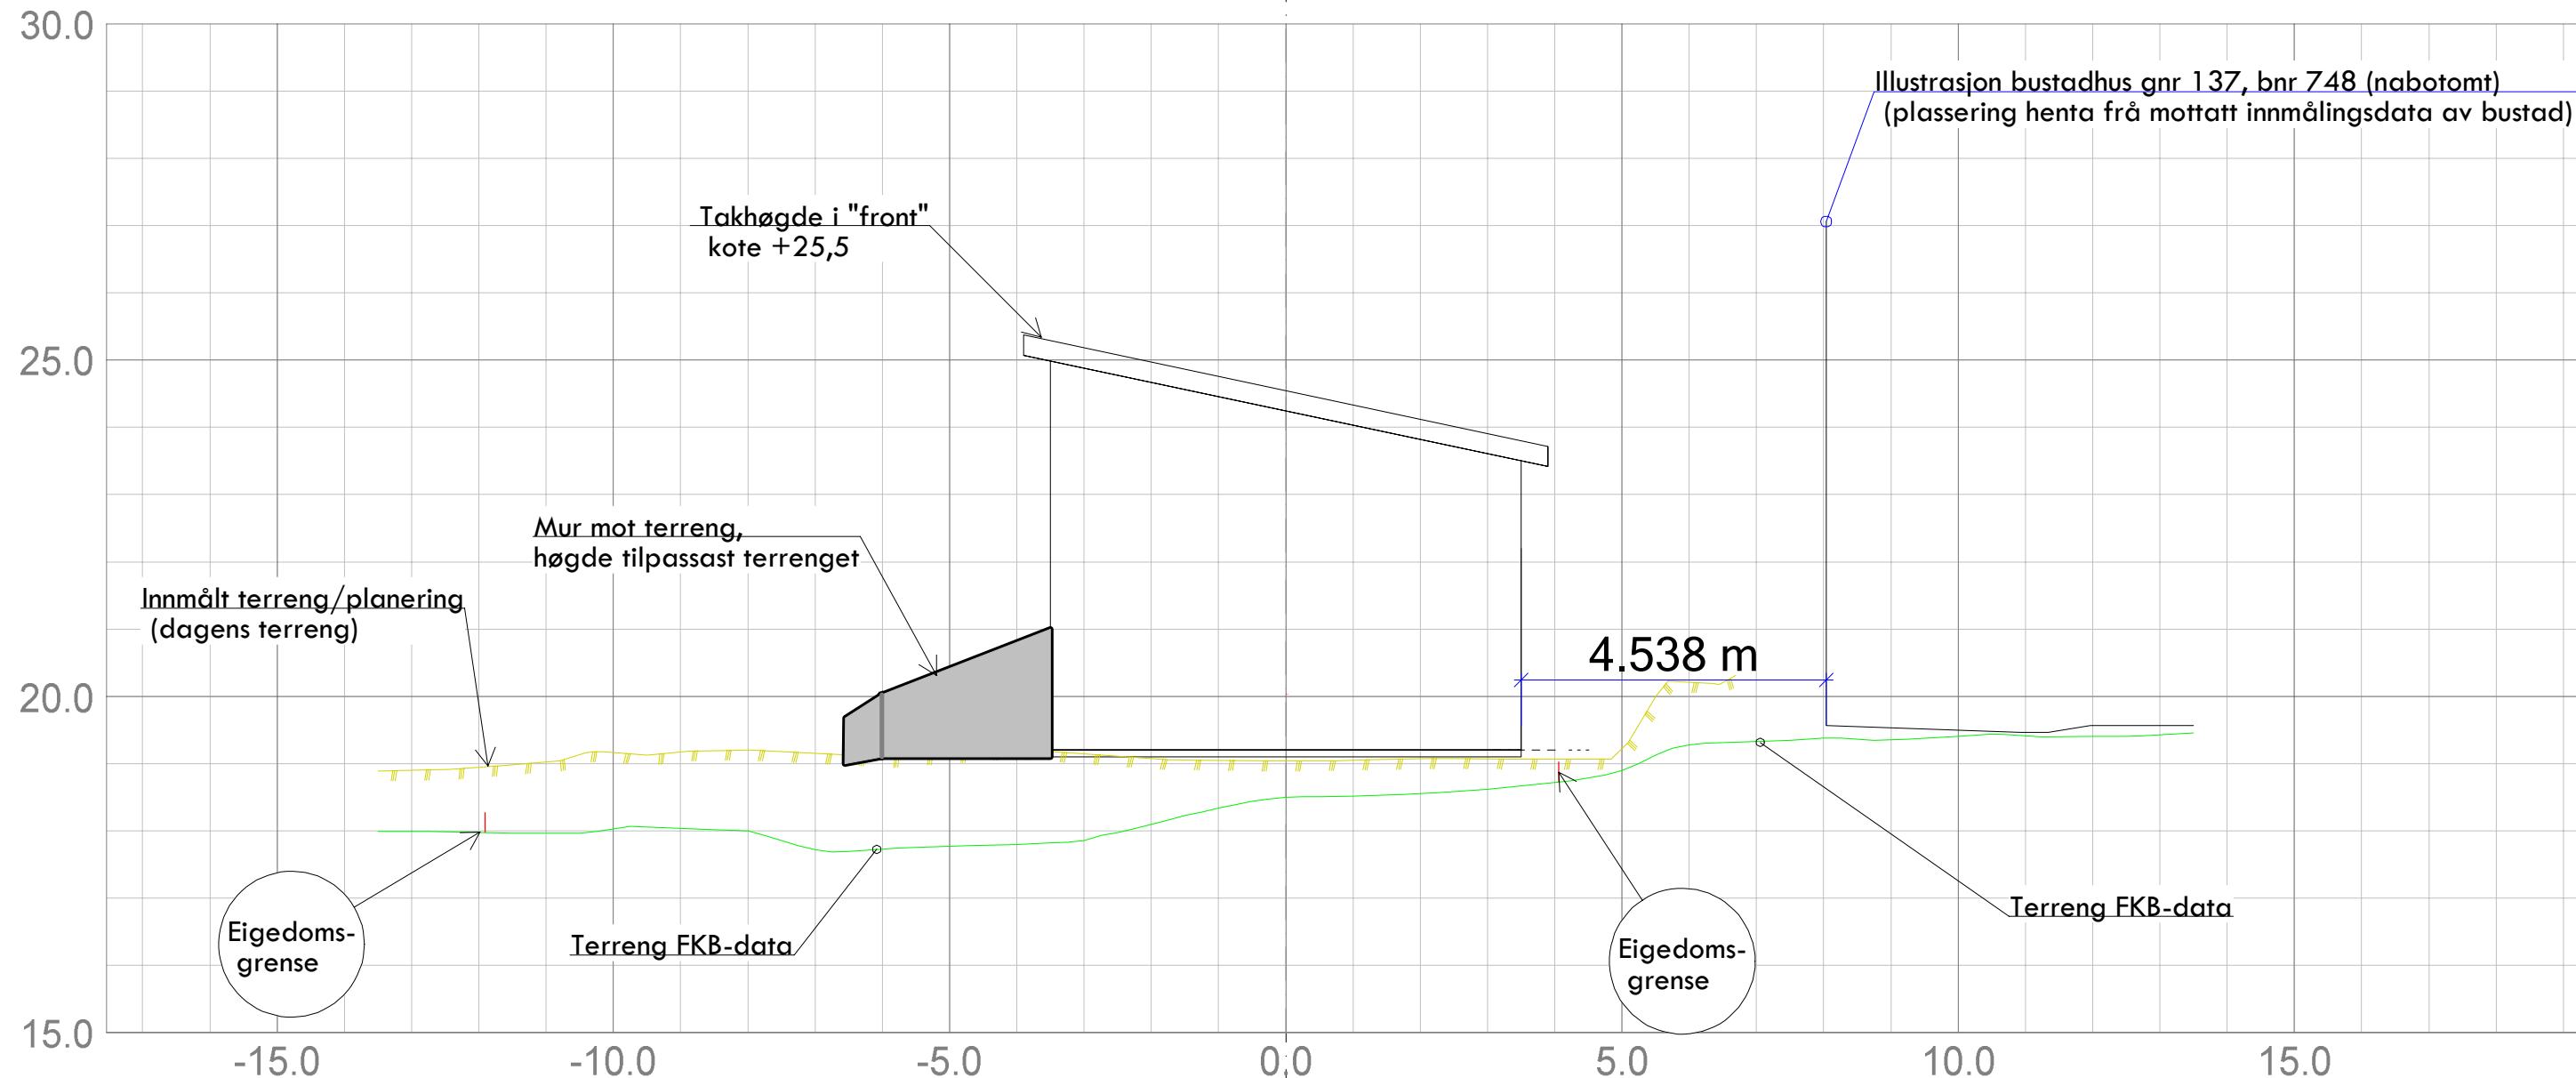

Norbohus Villanger & Sønner AS Kvassnesveien 45 5914 Ildalstø			
Dato: 19.08.2016	Konstr./regnet	Godkjent	Målestokk 1:100
			SH OPPMÅLING 1 Epost: post@sh-oppmaling.no Tlf 472 99 092
Snitt C ny garasje gnr 137, bnr 748 Tiltakshavar Åge Nilsen og Marianne B Nesse			Erstatning for: Erstattet av: 303
Henvisning:		Beregning:	Lindås kommune

# Snitt B

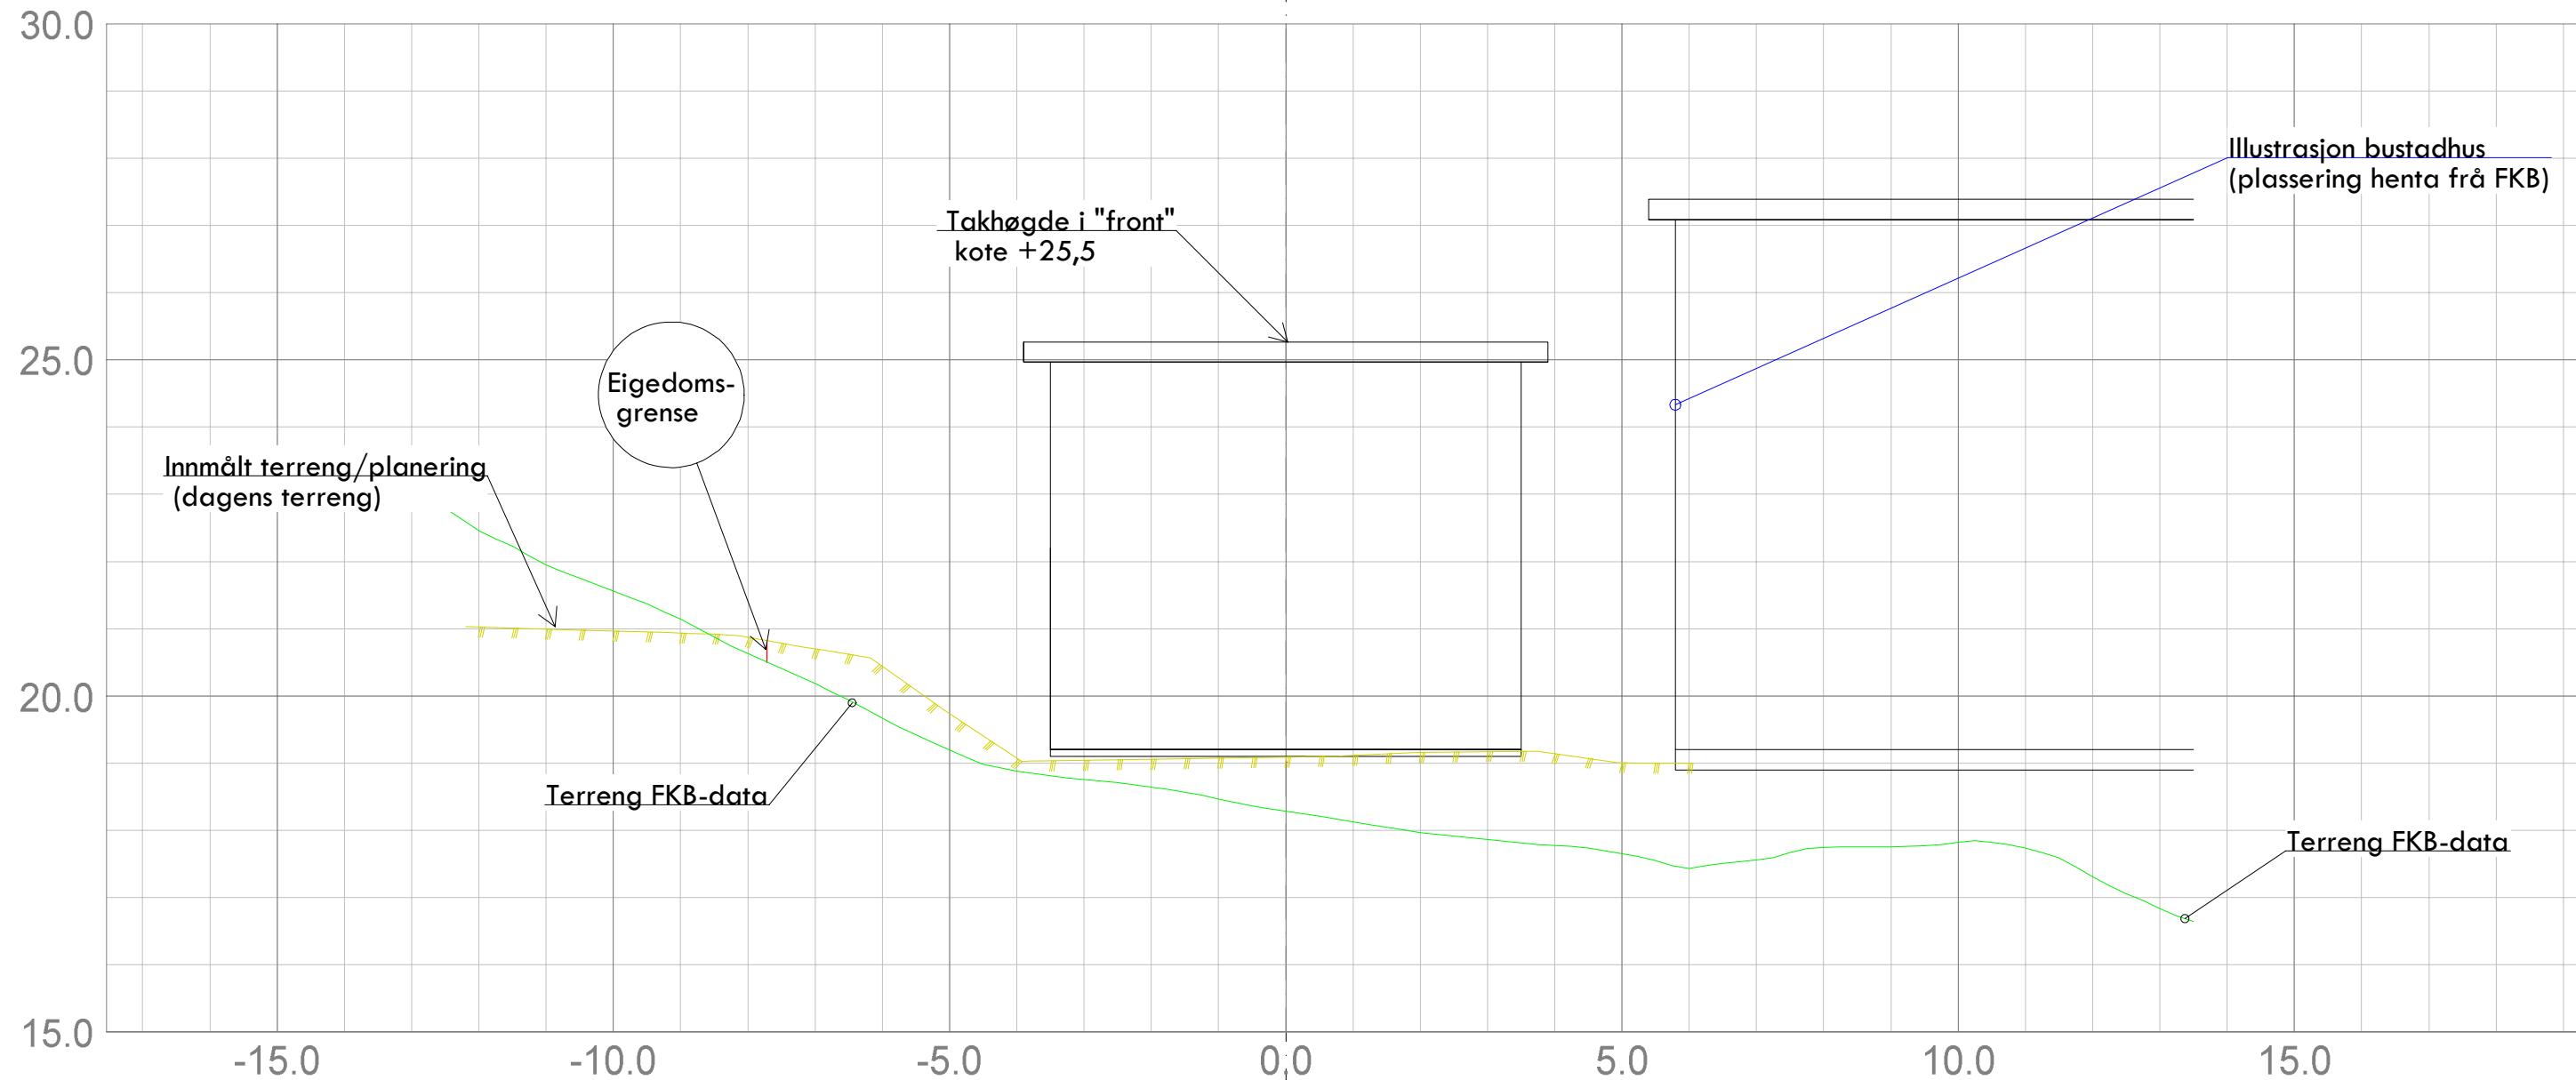


Norbohus Villanger & Sønner AS  
Kvassnesveien 45  
5914 Ildalstø

Dato:	19.08.2016	Konstr./Regnet	Godkjent	Målestokk:
				1:100

Snitt B	Erstatning for:
ny garasje gnr 137, bnr 748	Erstattet av:
Tiltakshavar Åge Nilsen og Marianne B Nesse	302
Henvisning:	Beregning:
Lindås kommune	

# Snitt A

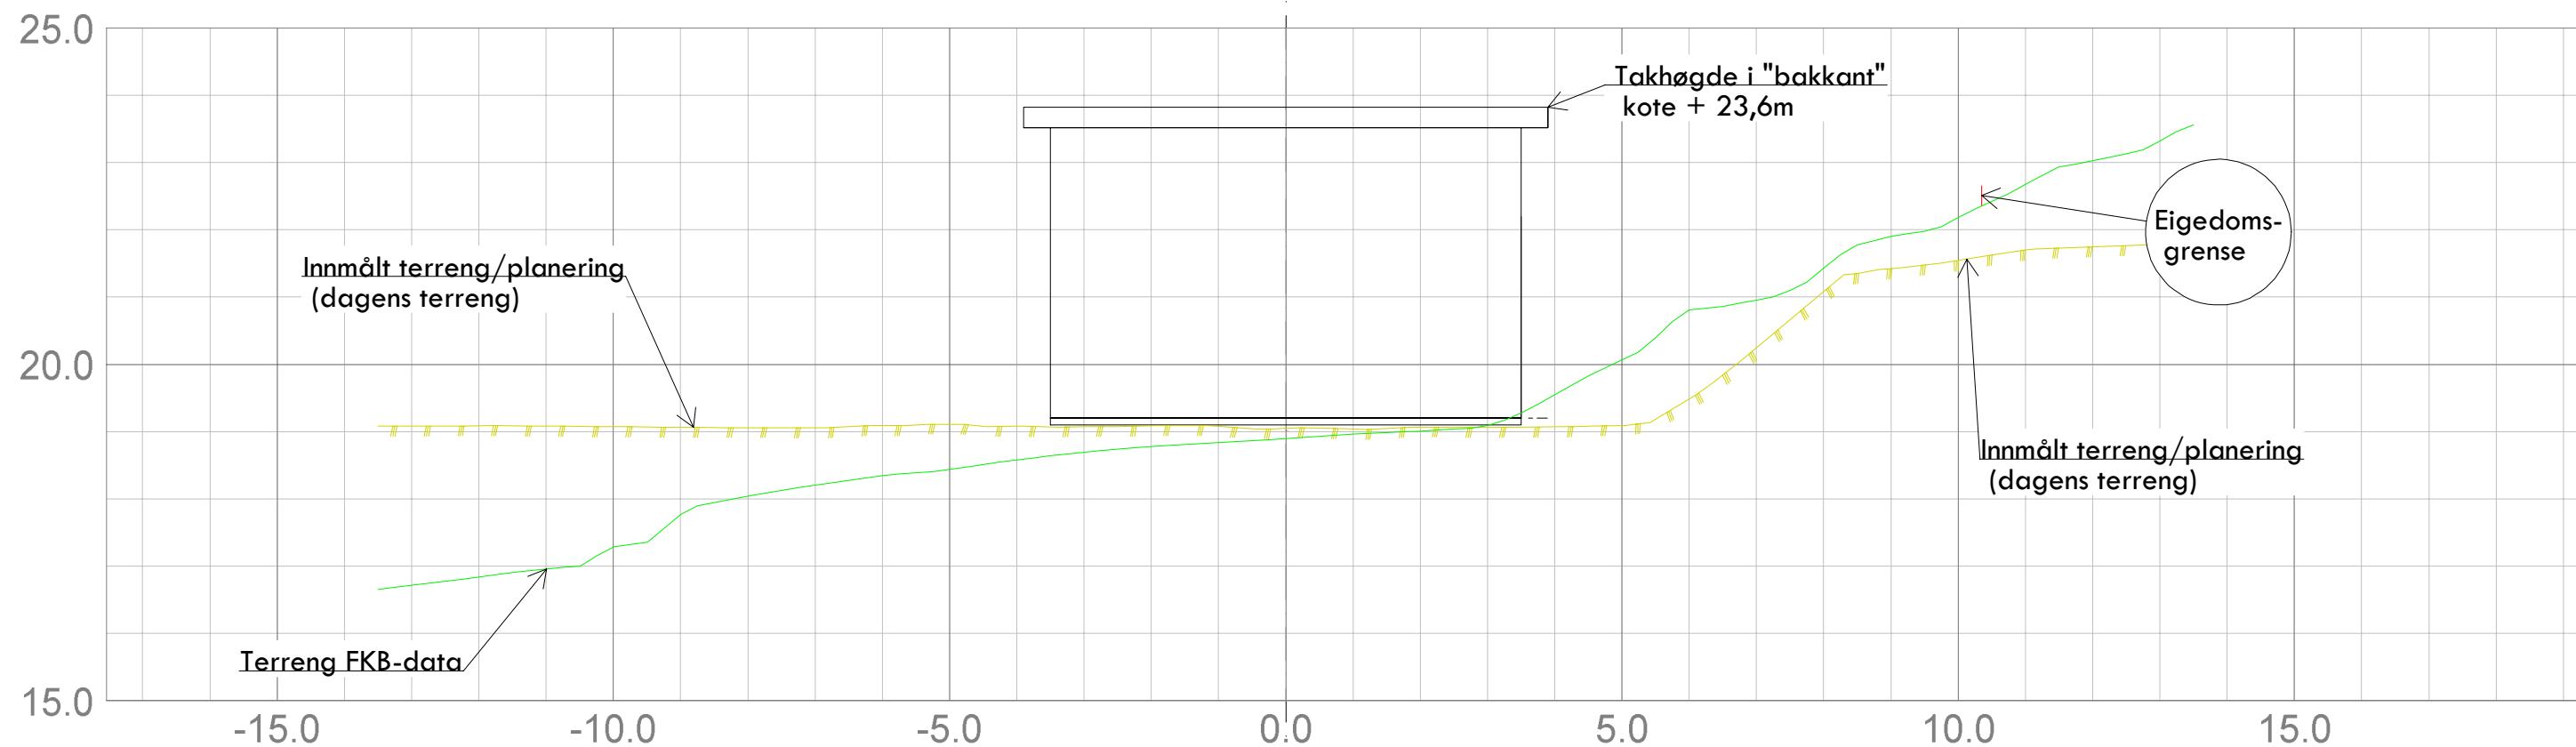

Norbohus Villanger & Sønner AS  
Kvassnesveien 45  
5914 Isdalstø

Dato:	19.08.2016	Konstr./Regnet	Godkjent	Målestokk:	1:100
Epost:	post@bh-oppmaeling.no			Tlf 472 99 092	

Snitt A  
ny garasje gnr 137, bnr 748  
Tiltakshavar Åge Nilsen og Marianne B Nesse

301

Henvisning:	Beregning:	Lindås kommune
-------------	------------	----------------