



B	07.09.2016	RS	div.
A	06.09.2016	RS	div. vindu og plan

FASADE SØR-VEST OG SØR-ØST
BYGGESØKNADSTEGNINGER



TILTAKSHAVER: TERIE OG TURID KLEIVDAL	LEVERANDØR: SEIM BYGG AS NESBREKKA 28 5912 SEIM	ANSVALIG PROSJEKTERENDE: DAKARK AS	TEGNER: RS	ARKIVERT: A3	DATE: 02.09.2016	ORG. NR.: 976598407	ARKIVERT: 501
MAL: PROSJEKT BG AS: 1100-16	MAL: 1:100	G.NR.: 137	B.NR.: 789	DATO: 02.09.2016	INT. PROSJEKT:	WWW.BYGGMANN.NO	

TEGNINGENE MÅ IKKE KOPIERES ELLER BENYTTES VED UTFØRELSE AV ARBEIDER UTEN MEDVIRKNING FRA DAKARK AS
TEGNINGENE ER IKKE GYLDIG UTEN KVALITETSSIKRINGSYSTEMET TIL DAKARK AS

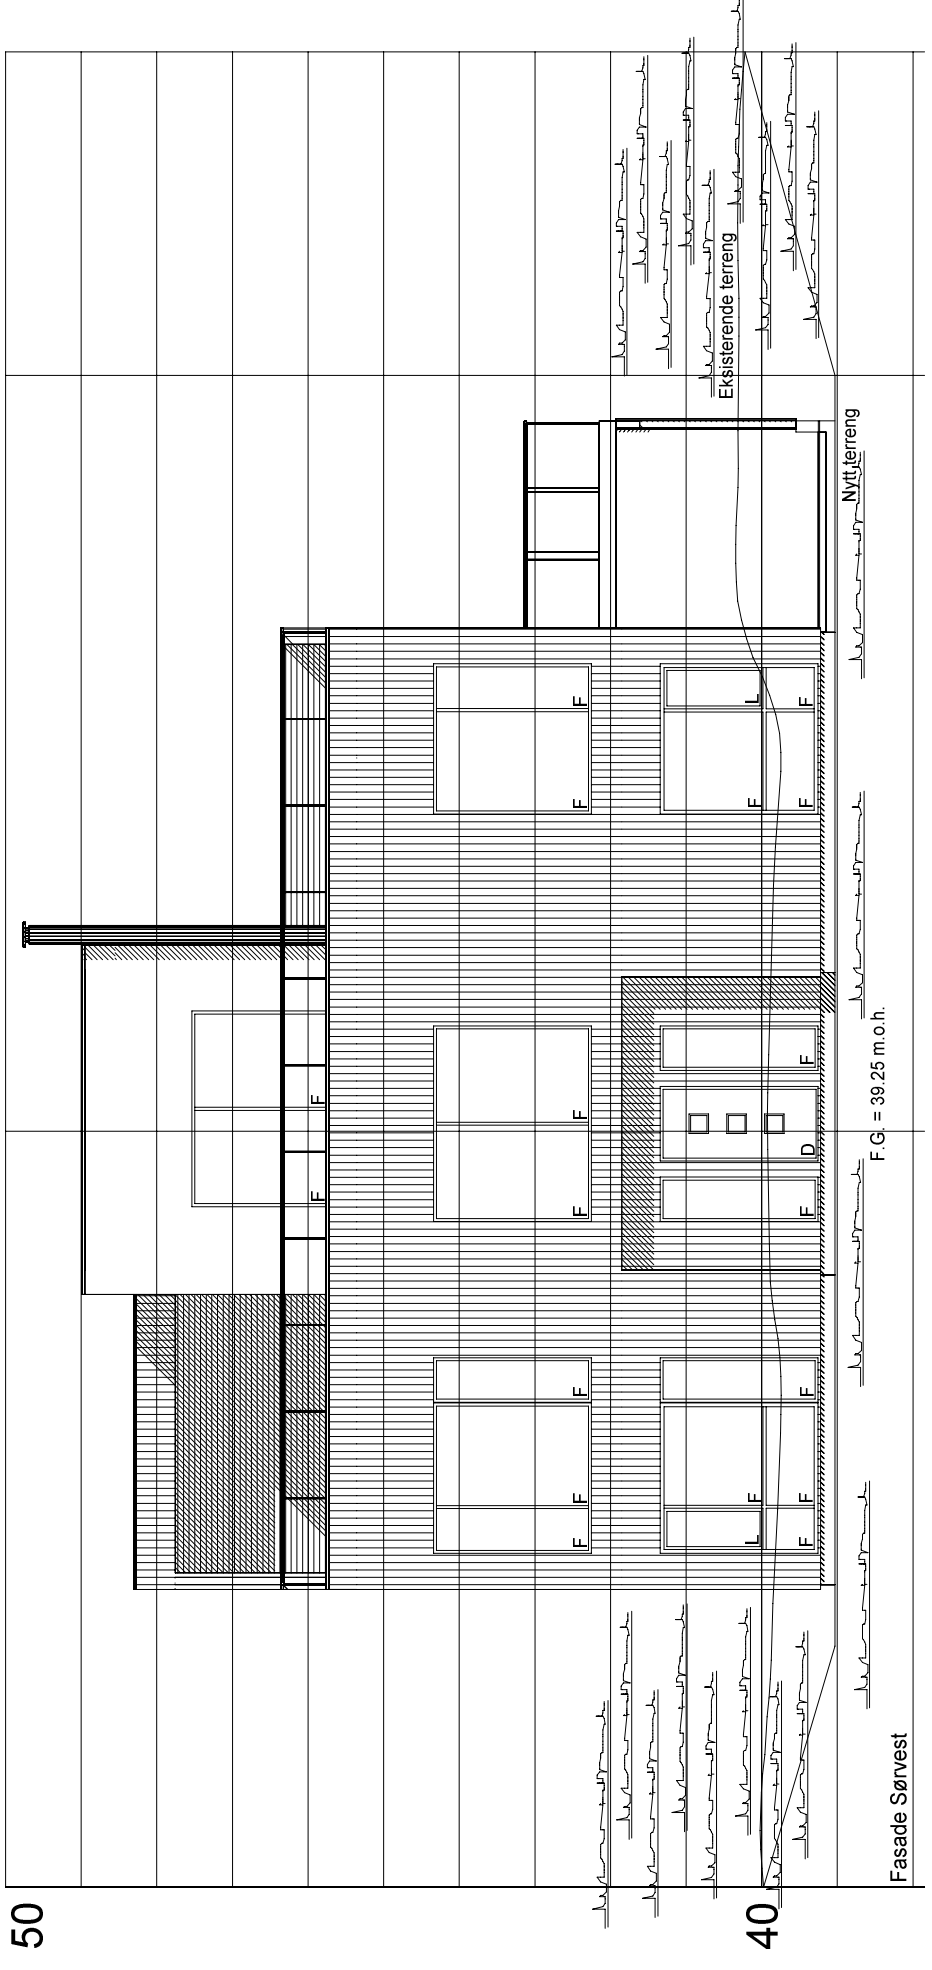
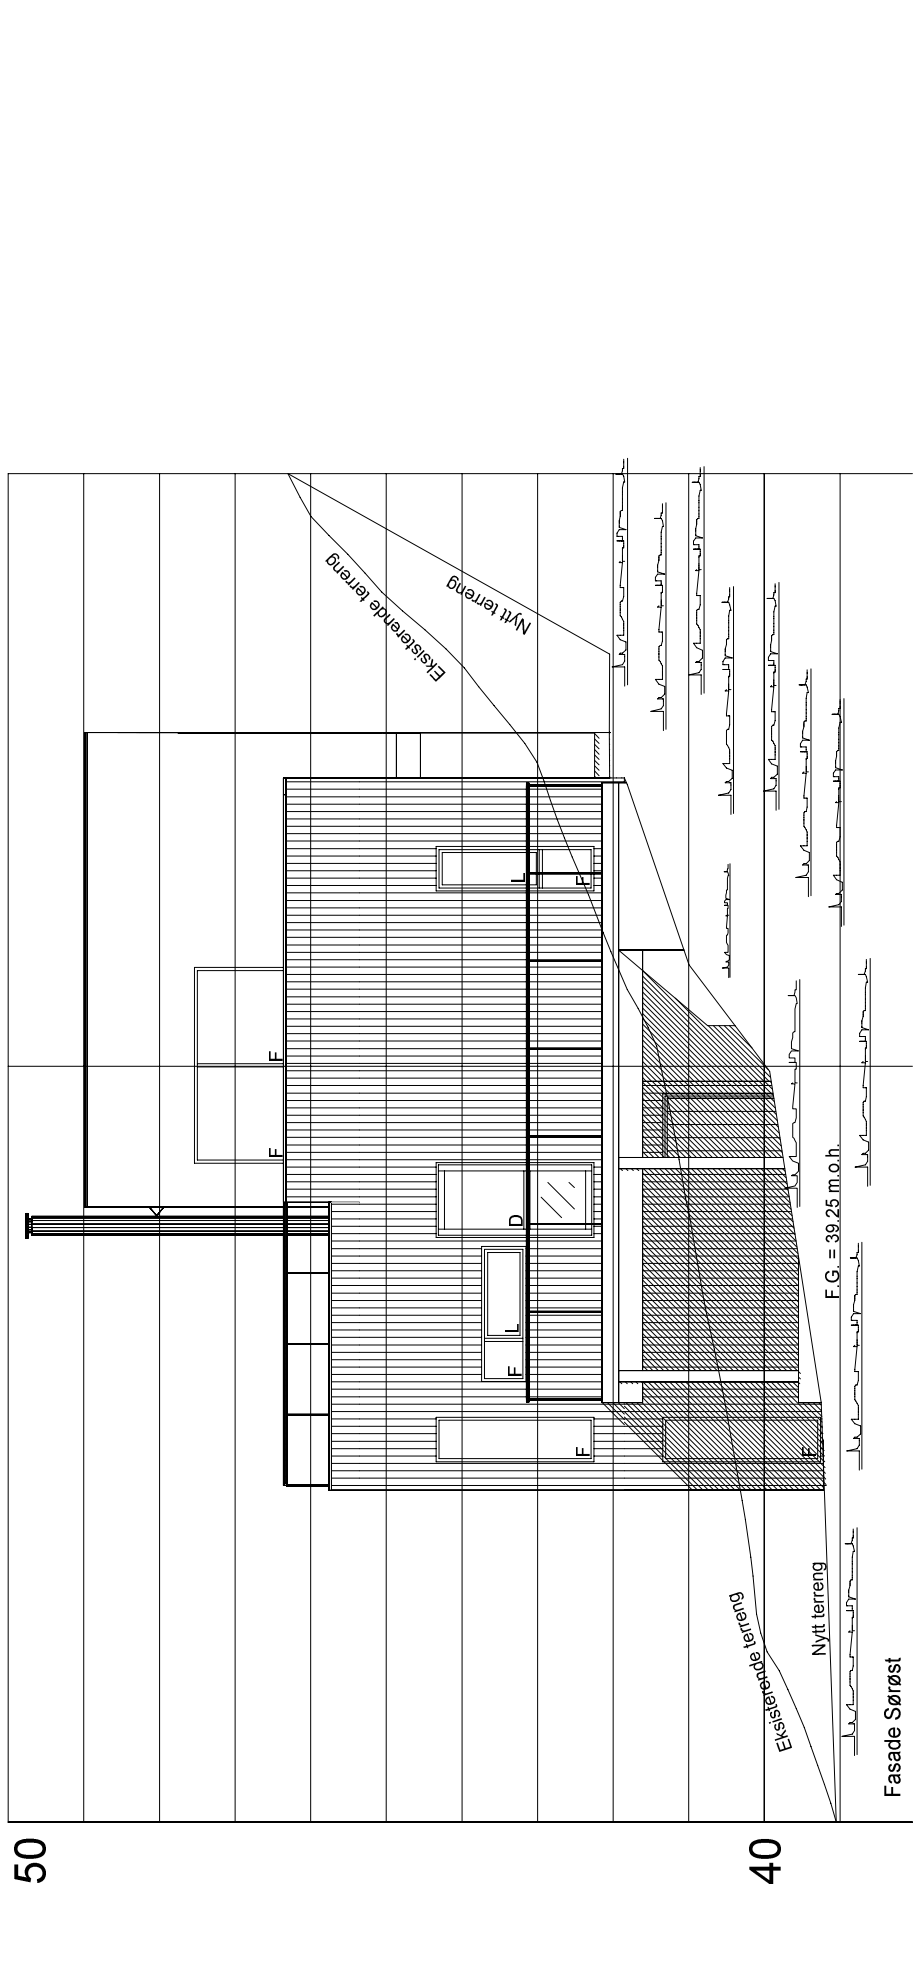


B	07.09.2016	RS	div.
A	06.09.2016	RS	div. vindu og plan

FASADE NORD-ØST OG NORD-VEST
BYGGESØKNADSTEGNINGER



TILTAKSHAVER: TERIE OG TURID KLEIVDAL		TILTAK: ENEBOLIG NEDRE MAGERBUA LINDÅS KOMMUNE		G.NR.: 137 B.NR.: 789		MÅL: 1:100		PROSJEKT B.G.A.S.: 1100-16	
LEVERANDØR: SEIM BYGG AS NESBREKKA 28 5912 SEIM		ANSVALLIG PROSJEKTERENDE: DAKARK AS		ARKFORMAT: A3		DATO: 02.09.2016		TEGNER: RS	
TEGNINGENE MÅ IKKE KOPIERES ELLER BENYTTES VED UTFØRELSE AV ARBEIDER UTEN MEDVIRKNING FRA DAKARK AS		TEGNINGENE ER IKKE GYLDIG UTEN KVALITETSSIKRINGSYSTEMET TIL DAKARK AS		www.byggmann.no		ARK: 502		GODKJENT FOR ANSVARSRETT	

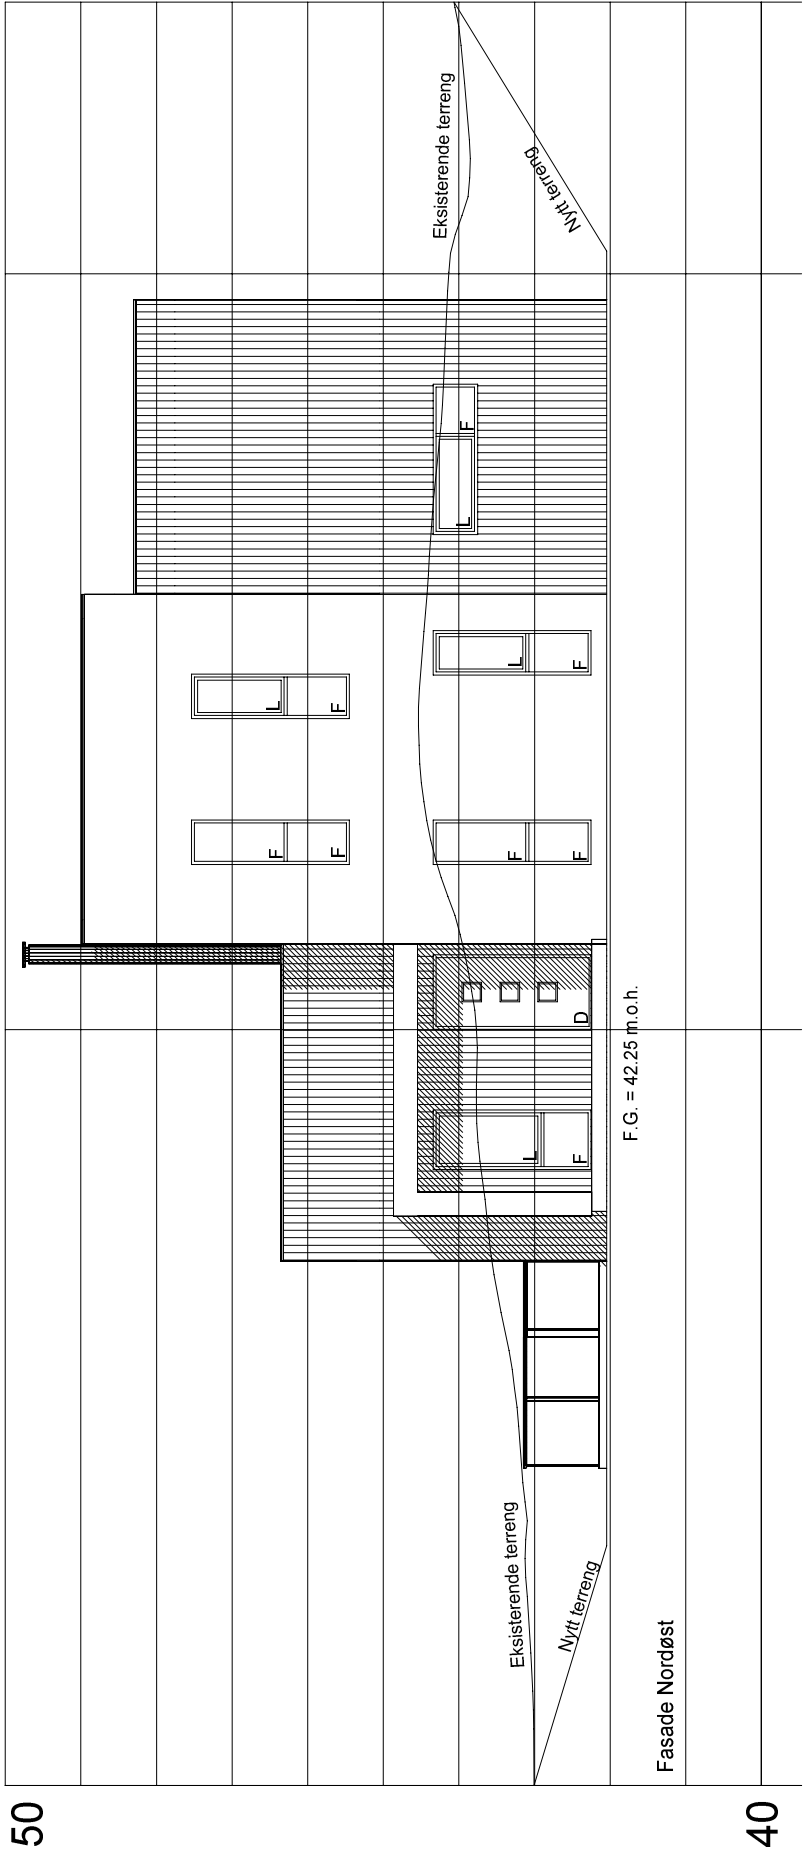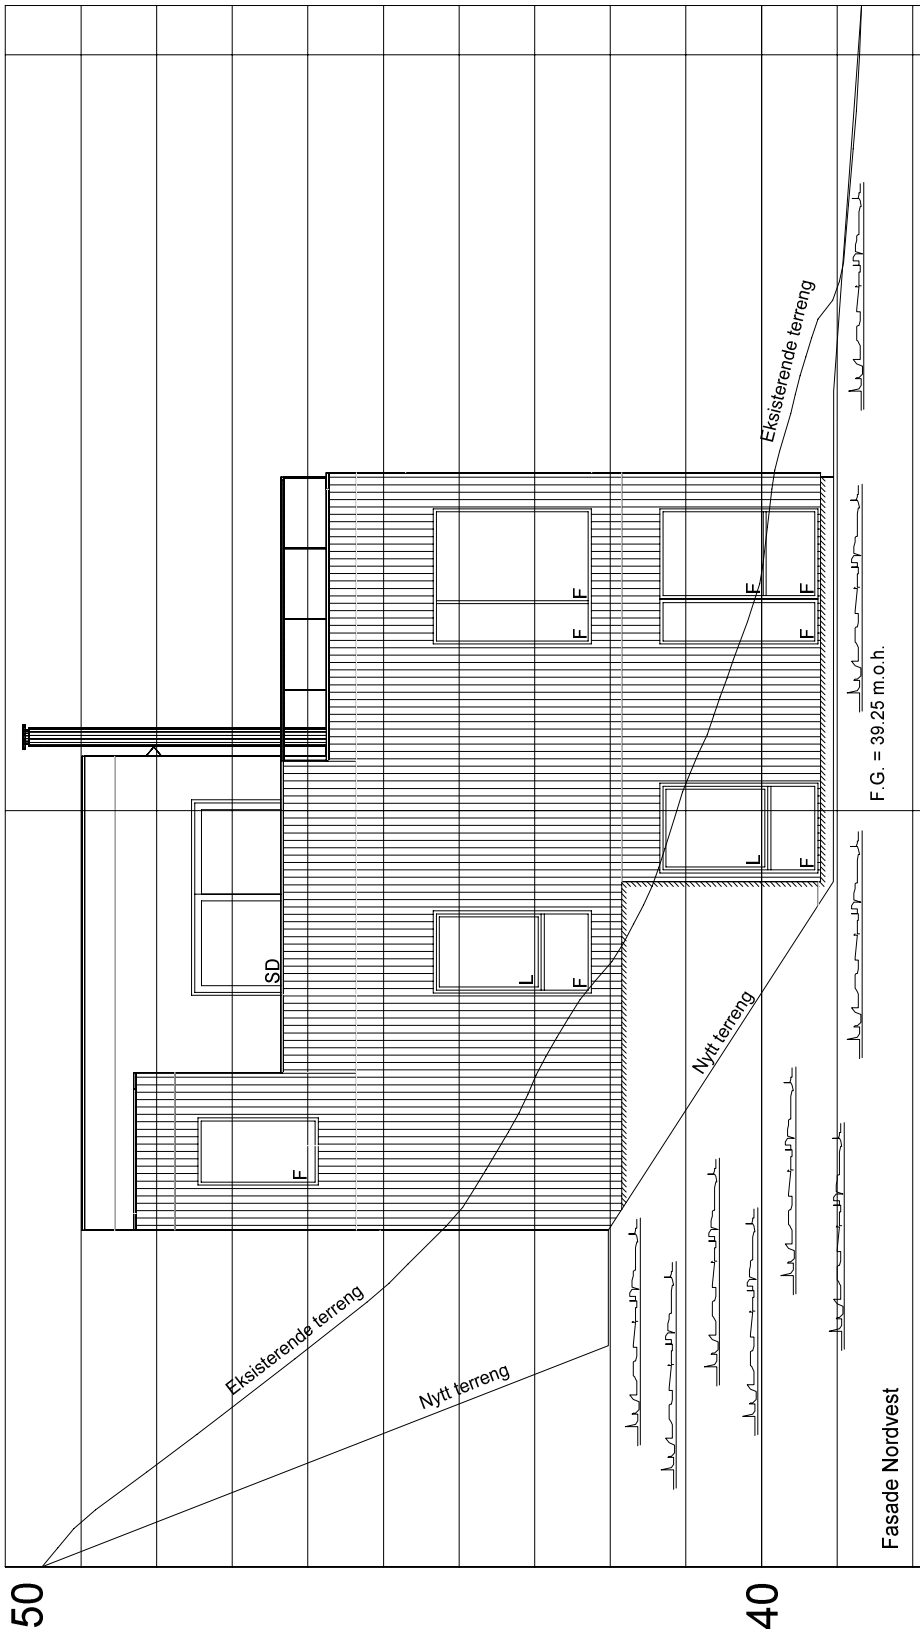


LEVERANDØR: SEIM BYGG AS NESBREKKA 28 5912 SEIM	ANSVALLIG PROSJEKTERENDE: DAKARK AS	TEGNER: RS	ARKIVNR: A3	TEKST: www.byggmann.no	ARKIVNR: 503
TILTAKSHAVER: TERIE OG TURID KLEIVDAL	G.NR.: 137 B.NR.: 789	DATE: 02.09.2016	INT. PROSJEKT: 1100-16	PROSJEKT BG AS:	

BYGGESØKNADSTEGNINGER
1. ETG

Hele Bygget	264,9 m ²	149,8 m ²	33,45 m	298,2 m ²	615,2 m ²	226,85 m ²	37,65 m ²
Kjeller/Underetg	107,2 m ²		20,25 m	121,1 m ²	278,72 m ²	90,55 m ²	16,65 m ²
Hovedplan/1. etg	112,9 m ²		13,2 m	125,0 m ²	280,32 m ²	112,9 m ²	0,0 m ²
Loft/2. etg	23,4 m ²			29,0 m ²	56,16 m ²	23,4 m ²	0,0 m ²
Carport	21,4 m ²			23,1 m ²			21,0 m ²


Rev:	B	07.09.2016	RS	div.
Rev:	A	06.09.2016	RS	div. vindu og plan

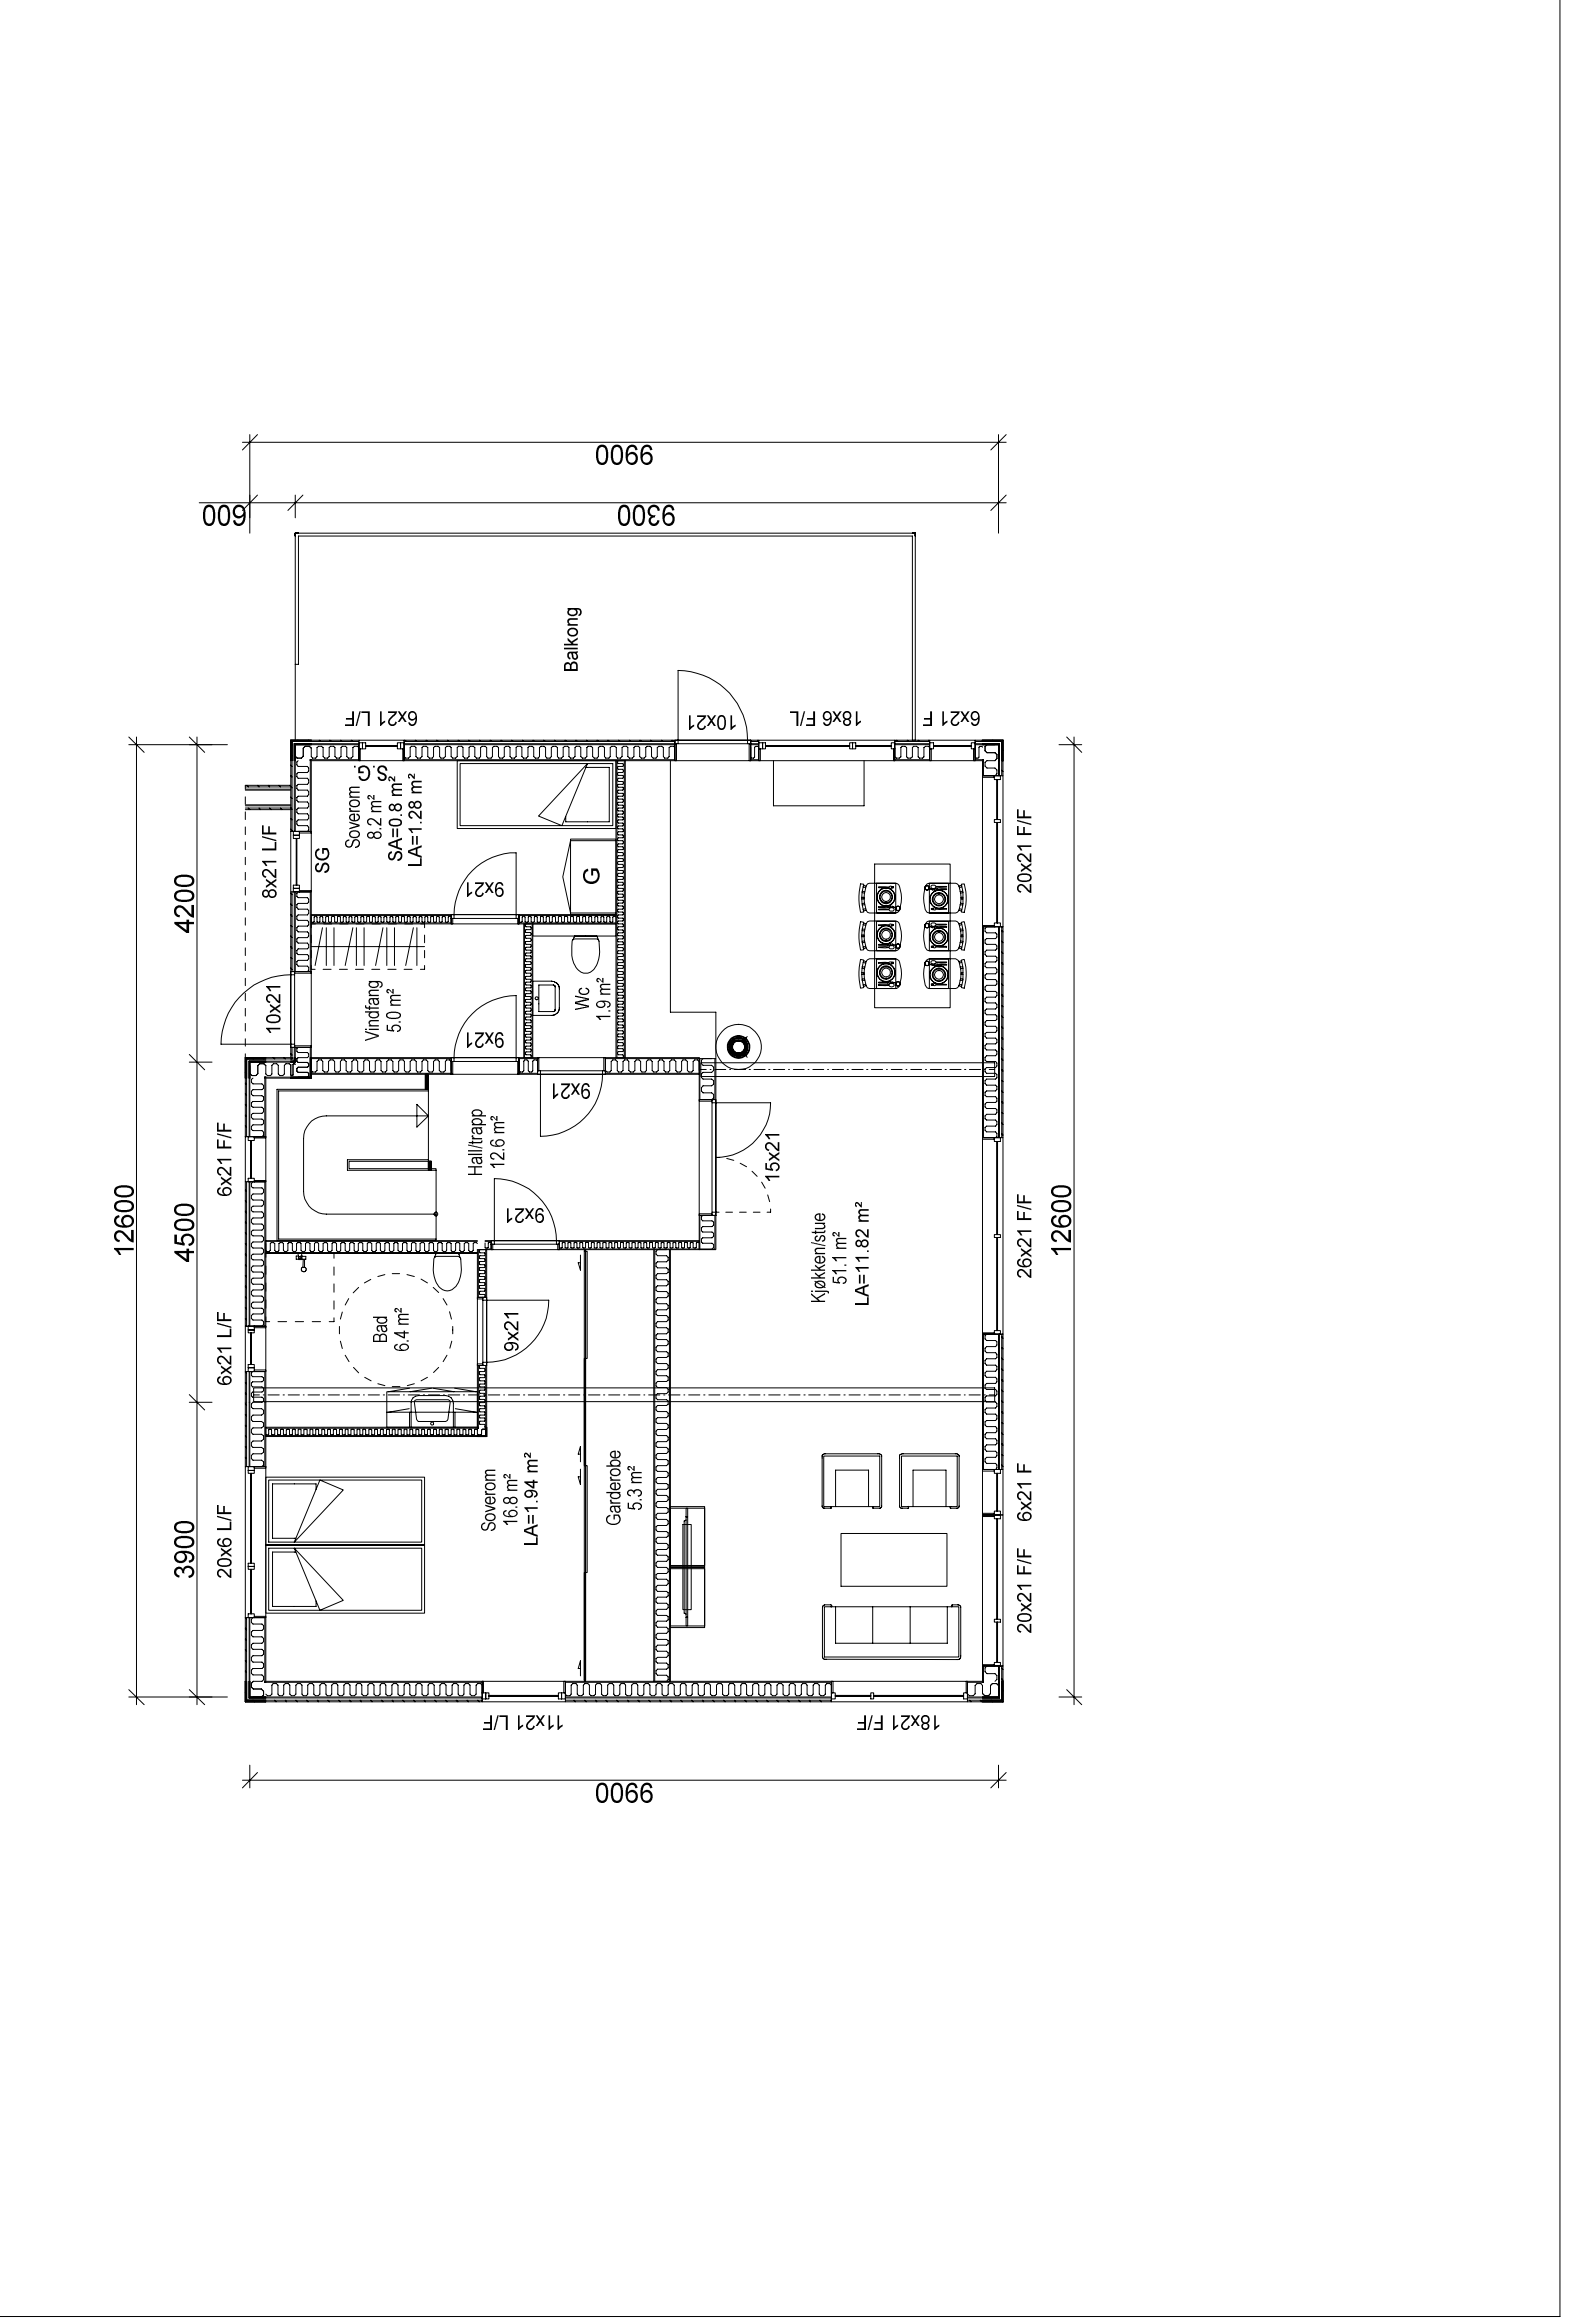


BYGGMANN
ANSVALLIGT

Rev:	A	Dato:	06.09.2016	RS	div. vindu og plan
Rev:	B	Dato:	07.09.2016	RS	div. vindu og plan

BYGGESØKNADSTEGNINGER
KJELLER

TILTAKSHAVER:	TERIE OG TURID KLEIVDAL	TILTAK:	ENEBOILIG LINDÅS MAGERBUA G.NR: 137 B.NR: 789	MAL:	1:100
LEVERANDØR:	SEIM BYGG AS NESBREKKA 28 5912 SEIM	ANSVALIG PROSJEKTERENDE:	DAKARK AS	ARKFORMAT:	A3
TEGNENGE ER IKKE KOPIERES ELLER BENYTTES VED UTFØRELSE AV ARBEIDER UTEN MEDVIRKNING FRA DAKARK AS	TEGNINGEN ER IKKE GYLDIG UTEN KVALITETSSIKRINGSYSTEMET TIL DAKARK AS	TEGNER:	RS	Org. nr.:	976598407
www.byggmann.no	ARK:	504			


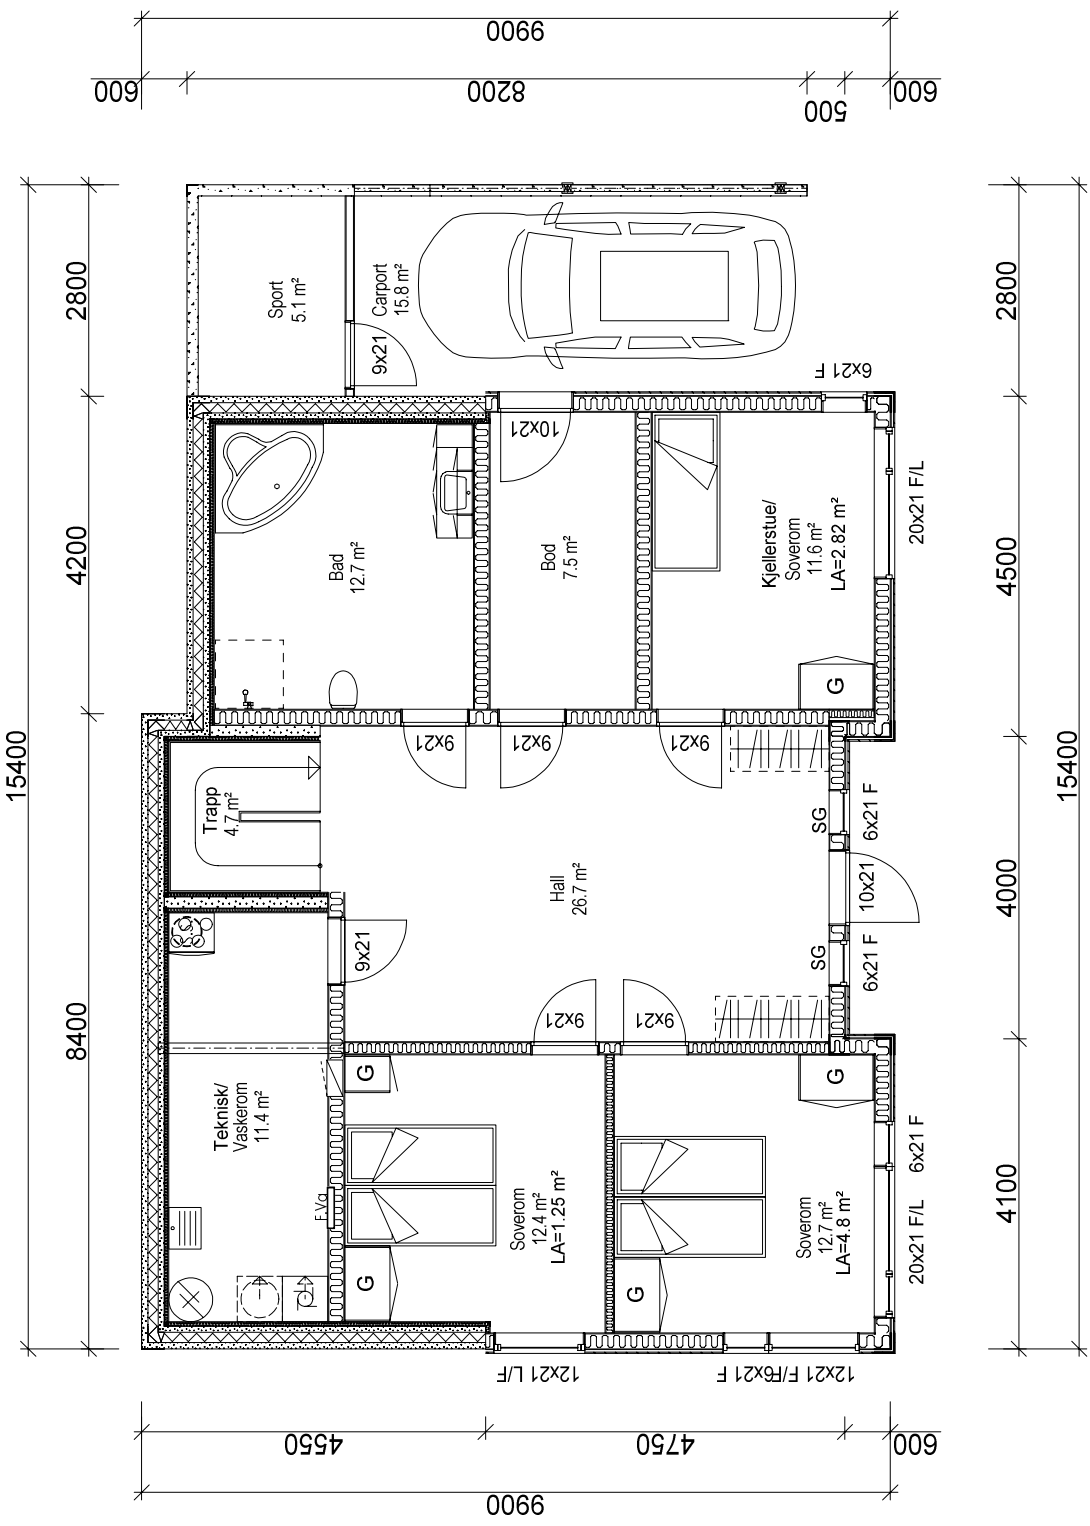


B	07.09.2016	RS	div.
A	06.09.2016	RS	div. vindu og plan

BYGGESØKNADSTEGNINGER
2. ETG OG SNITT



TILTAKSHAVER: TERIE OG TURID KLEIVDAL	LEVERANDØR: SEIM BYGG AS NESBREKKA 28 5912 SEIM	TEKINGENE MÅ IKKE KOPIERES ELLER BENYTTES VED UTFØRELSE AV ARBEIDER UTEN MEDVIRKNING FRA DAKARK AS TEKINGENE ER IKKE GYLDIG UTEN KVALITETSSIKRINGSYSTEMET TIL DAKARK AS	
MAL: PROSJEKT BG AS: 1100-16	DATO: 02.09.2016	ARKFORMAT: A3	www.byggmann.no
PROSJEKT BG AS: 1100-16	INT. PROSJEKT:	TEGNER: RS	ARK: 505
		Org. nr.: 976598407	

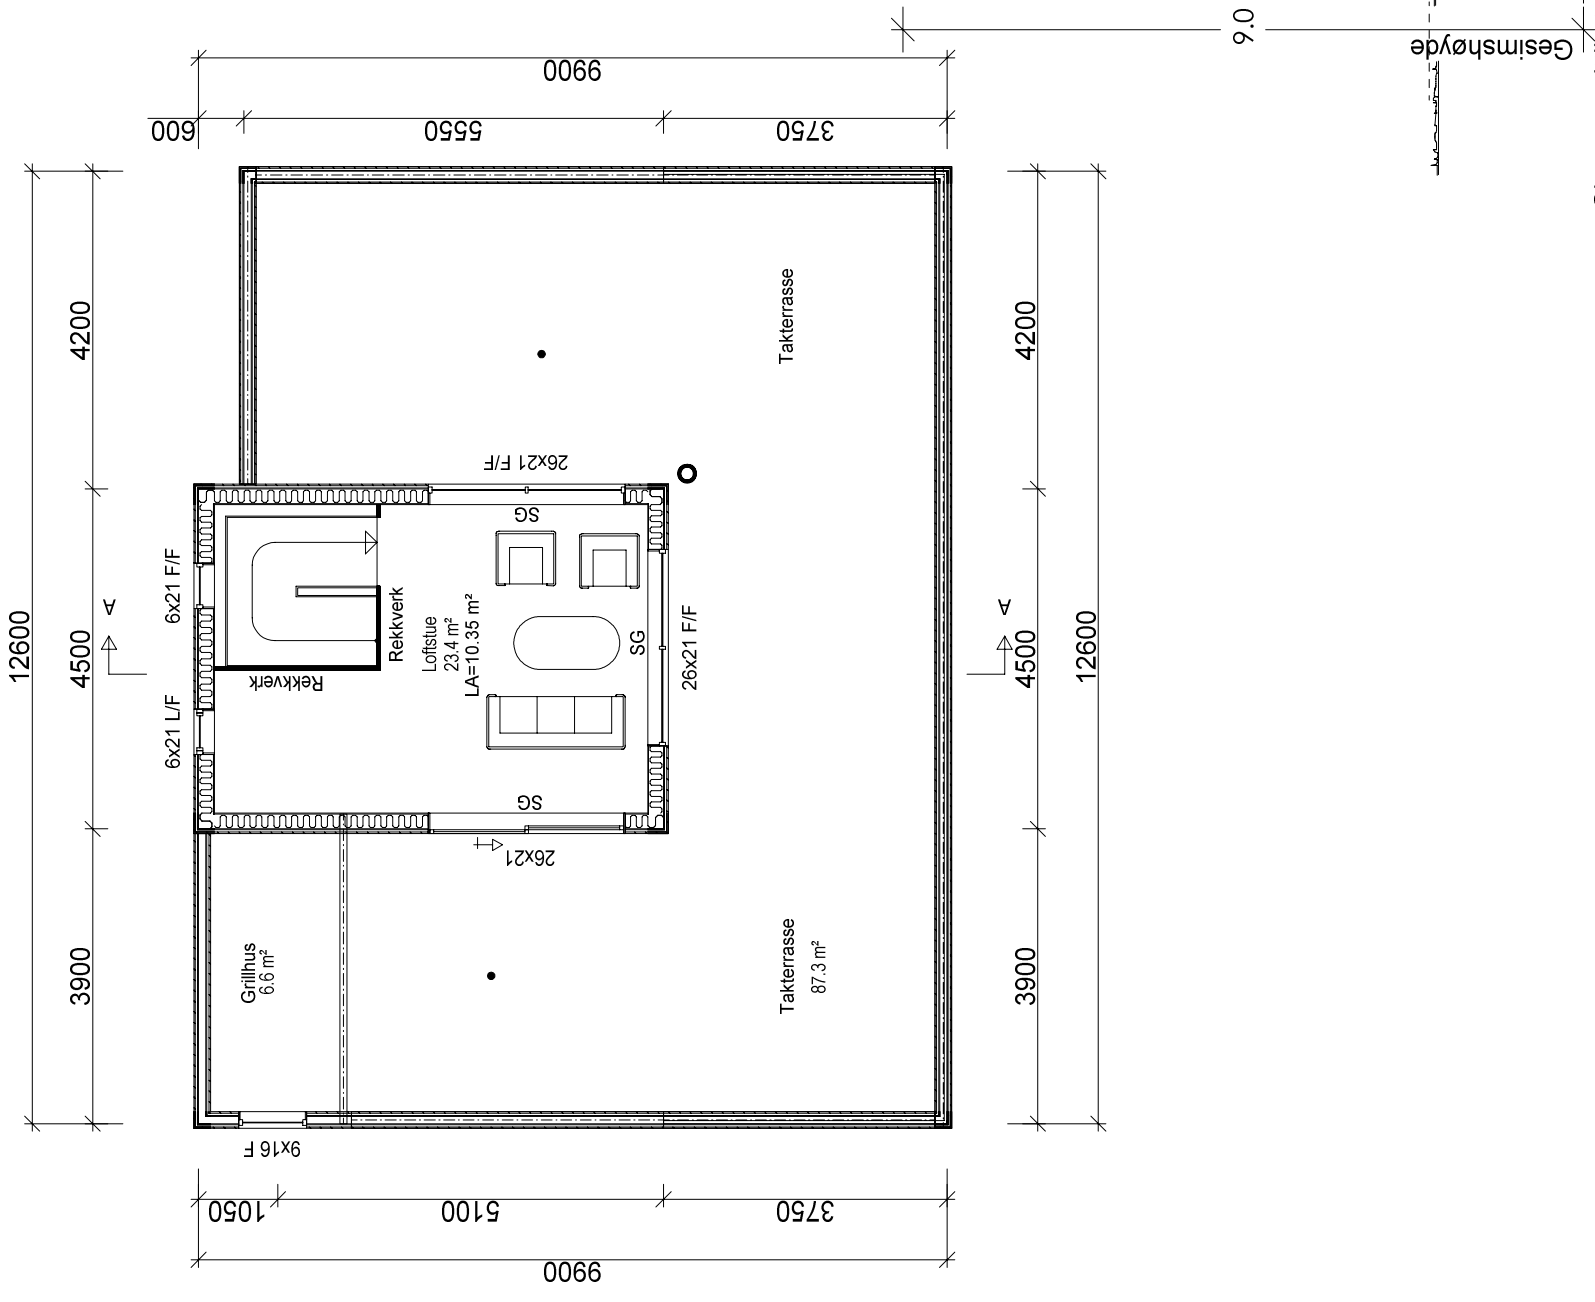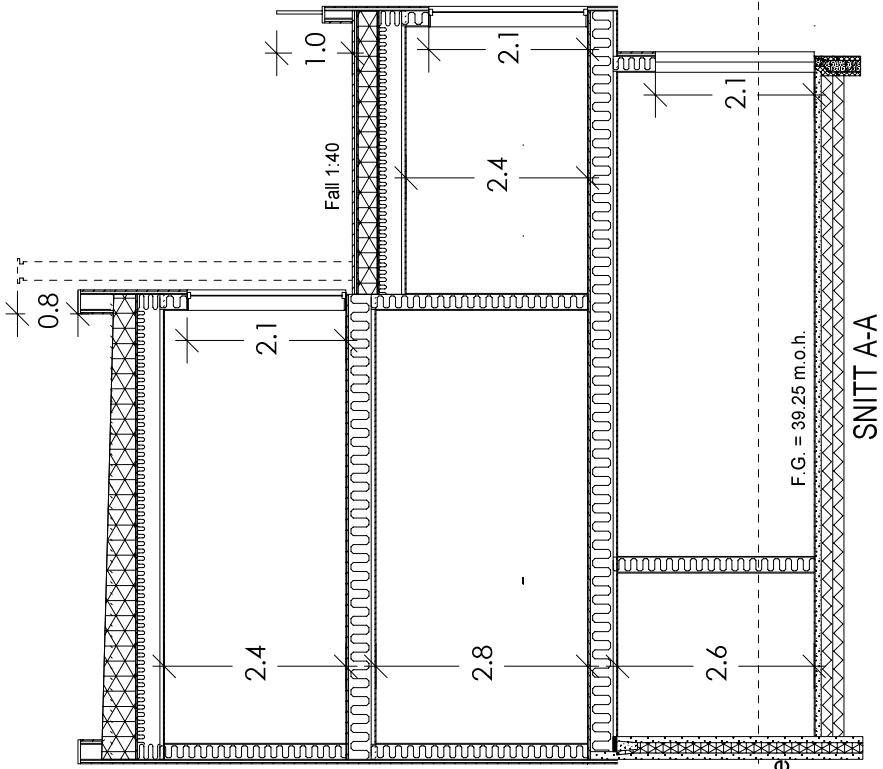

B	07.09.2016	RS	div.
A	06.09.2016	RS	div. vindu og plan

BYGGESØKNADSTEGNINGER
PERSPEKTIVER



TILTAKSHVER: TERIE OG TURID KLEIVDAL	TILTAK: ENEBOLIG NEDRE MAGERBUA LINDÅS KOMMUNE	G.NR.: 137 B.NR.: 789	MAL: 1:	PROSJEKT BG AS: 1100-16
LEVERANDØR: SEIM BYGG AS NESBREKKA 28 5912 SEIM	ANSVALIG PROSJEKTERENDE: DAKARK AS	ARKFORMAT: A3	DATO: 02.09.2016	INT. PROSJEKT:
TEGNINGENE MÅ IKKE KOPIERES ELLER BENYTTES VED UTFØRELSE AV ARBEIDER UTEN MEDVIRKNING FRA DAKARK AS TEGNINGENE ER IKKE GYLDIG UTEN KVALITETSSIKRINGSYSTEMET TIL DAKARK AS	www.byggmann.no	TEGNER: RS	Org. nr.: 976598407	ARK: 507

