





Fasade sørøst

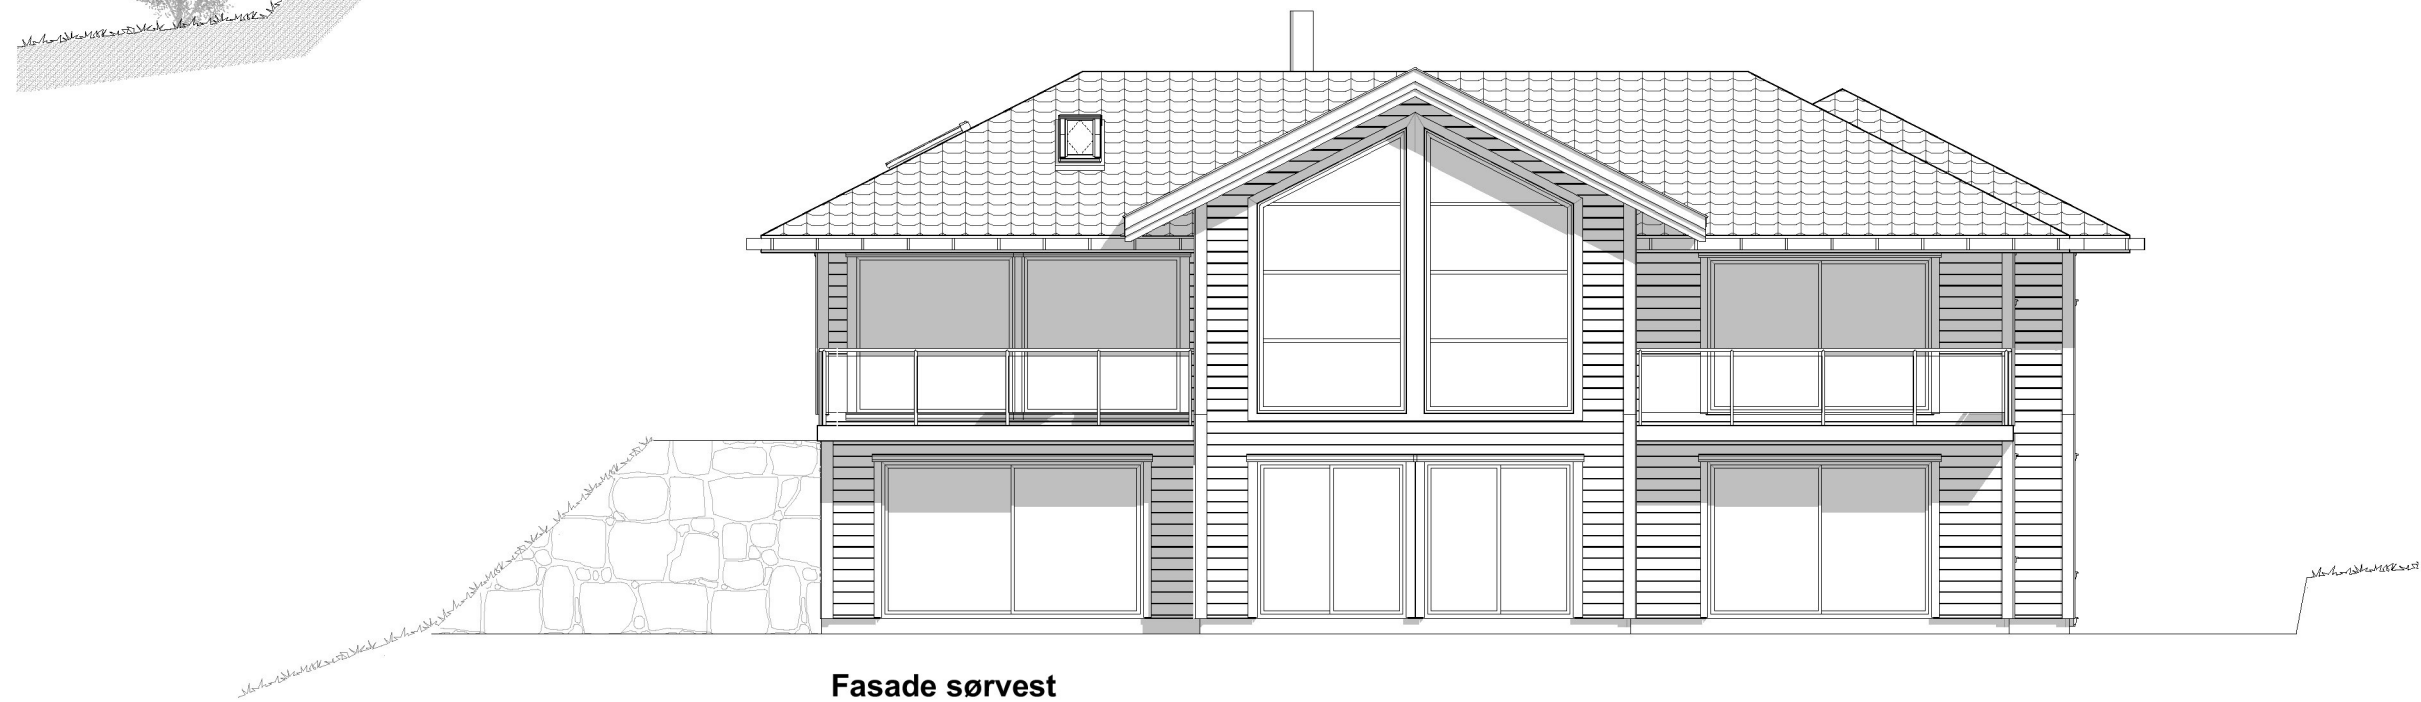

Fasade sørvest

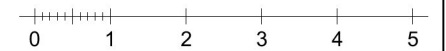

Rev.	Dato:	Rev. gjelder	Tiltakshaver: Sasa Misur	Prosjekt: Helleåsen. Gnr.202, Bnr.161. Tittel: Fasade Sørøst og Sørvest	Tegnet dato: 12.10.2016 Prosjektnr.: 45716	Målestokk: 1:100 Tegningsnr.: A40-01	Rev.
------	-------	--------------	------------------------------------	--	---	---	------