



Fasade nordvest

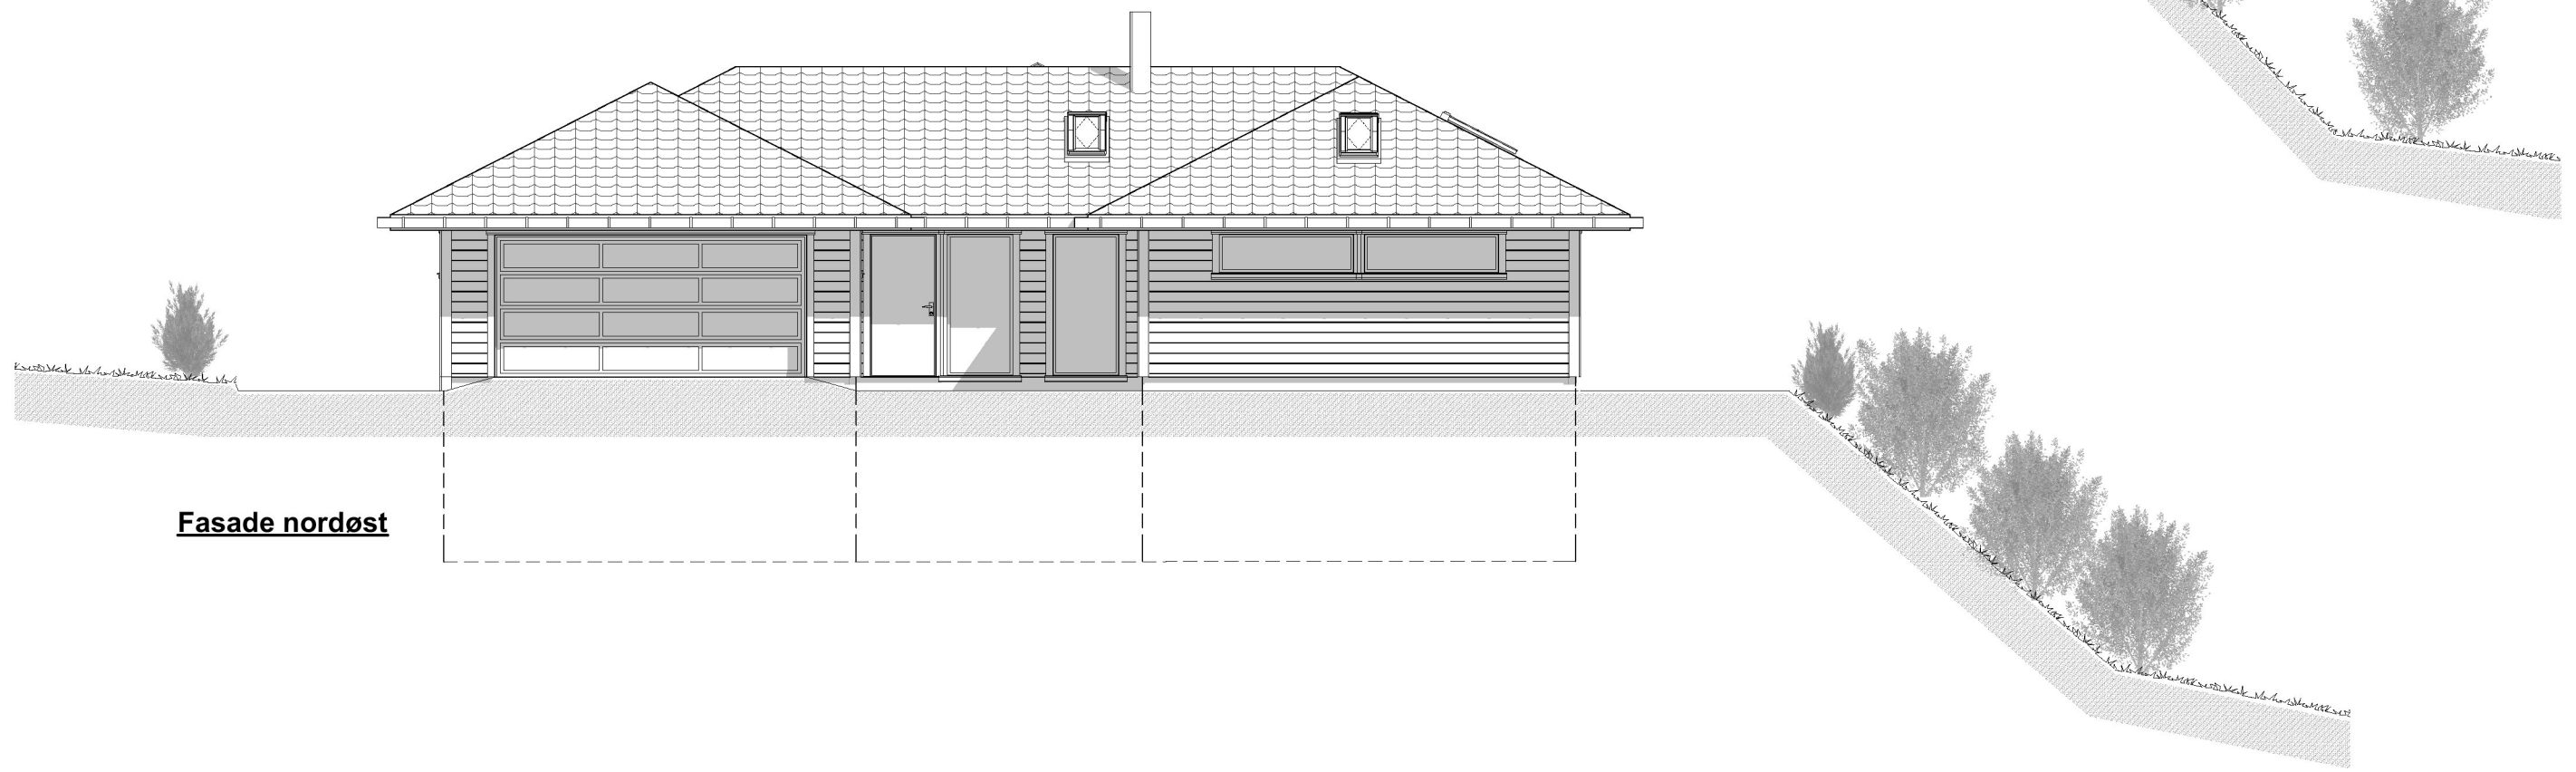

Fasade nordøst

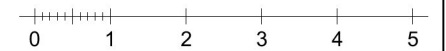

Rev.	Dato:	Rev. gjelder

Tiltakshaver:
Sasa Misur

Prosjekt:
Helleåsen. Gnr.202, Bnr.161.
Tittel:
Fasade Nordvest og Nordøst

Tegnet dato:
12.10.2016
Prosjektnr.:
45716

Målestokk:
1:100
Tegningsnr.:
A40-02
Rev.