
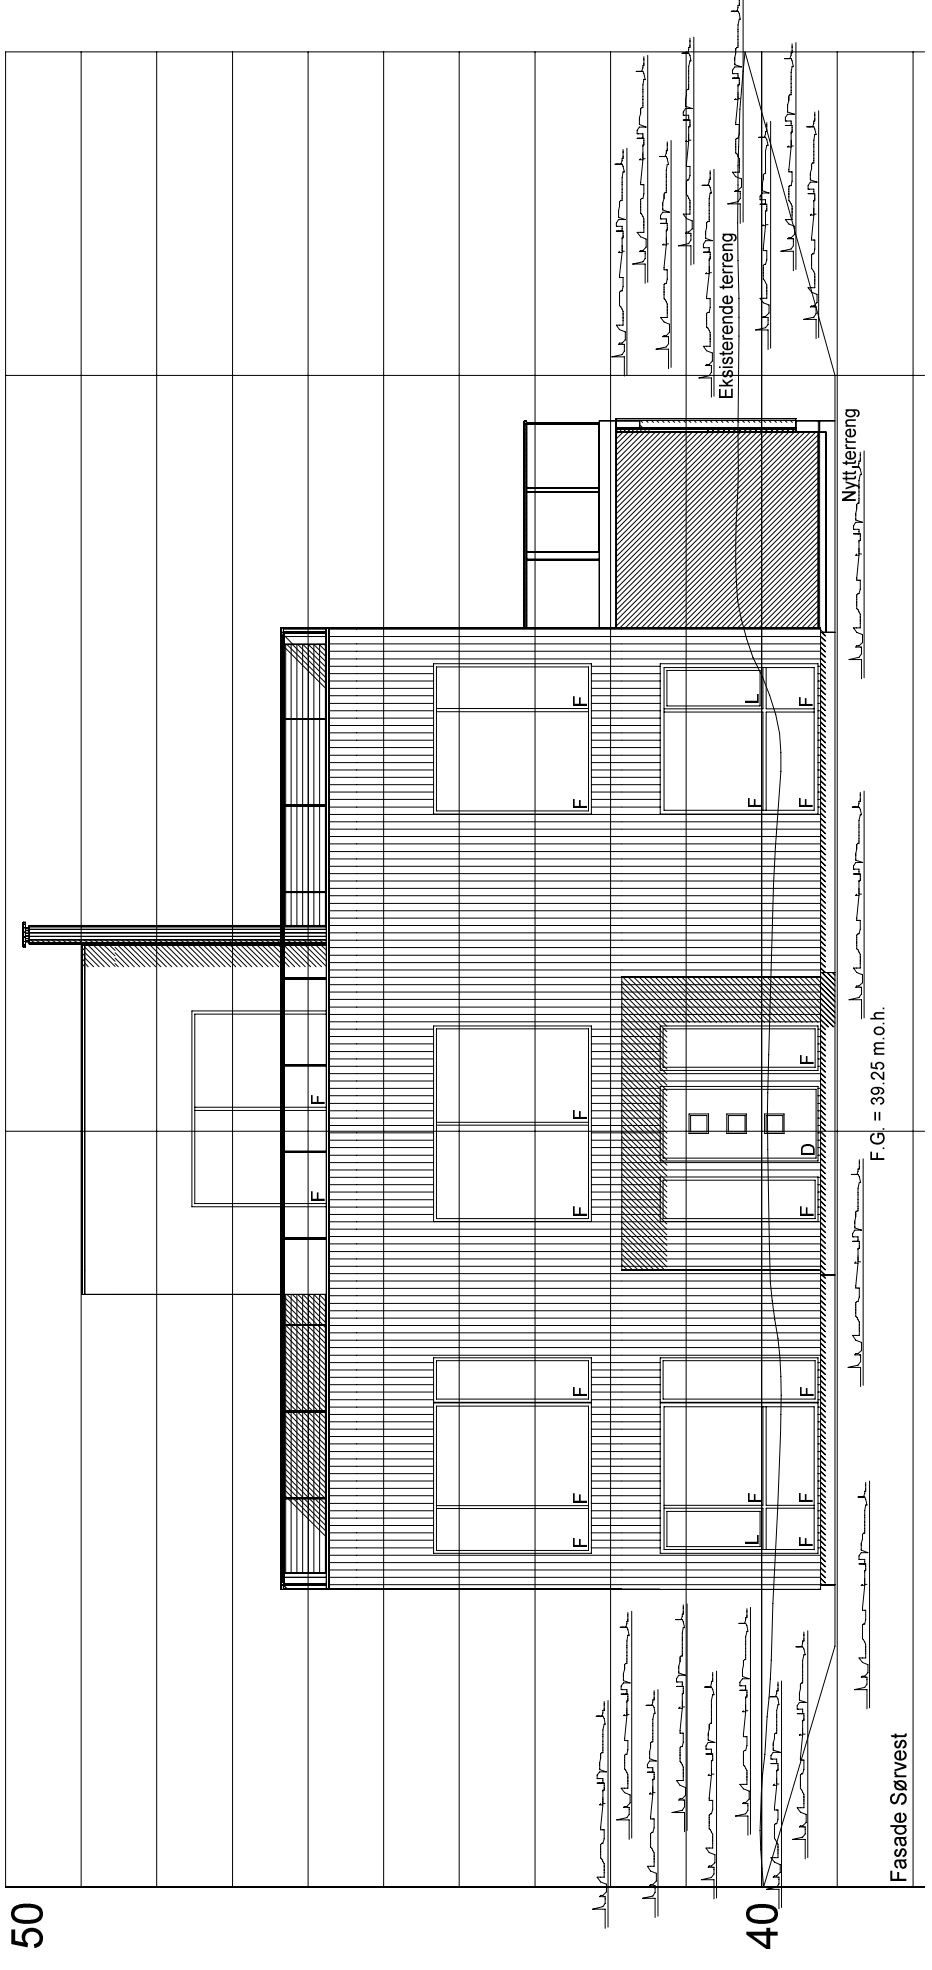


FASADE SØR-VEST OG SØR-ØST
BYGGESØKNADSTEGNINGER

Rev	Dato	Sign	Beskrivelse
C	13.10.2016	RS	Fjernet grillhus
B	07.09.2016	RS	div. vindu og plan
A	06.09.2016	RS	div. vindu og plan

LEVERANDØR: SEIM BYGG AS NESBREKKA 28 5912 SEIM	ANSVALIG PROSJEKTERENDE: DAKARK AS	TEGNER: RS	ARK: www.byggmann.no
TILTAKSHAVER: TERIE OG TURID KLEIVDAL	ENEBOLIG NEDRE MAGERBUA LINDÅS KOMMUNE	DATE: 02.09.2016	INT. PROSJEKT: 1100-16
TILTAK:	G.NR.: 137 B.NR.: 789	MAL: 1:100	PROSJEKT BG AS: 1100-16


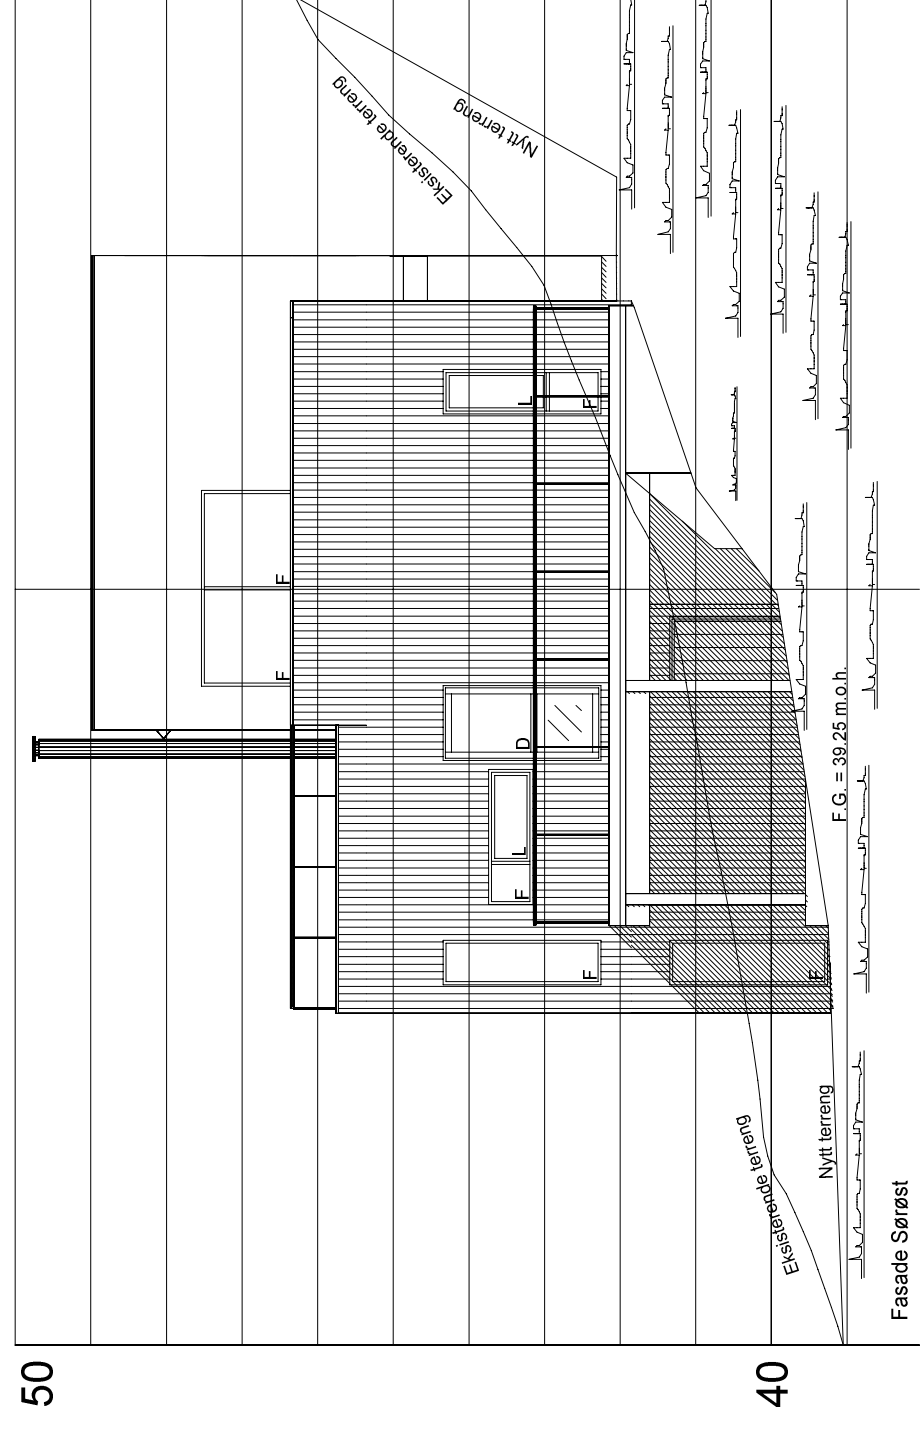


Rev	Dato	Sign	Beskrivelse
C	13.10.2016	RS	Fjernet grillhus
B	07.09.2016	RS	div. div. vindu og plan
A	06.09.2016	RS	div. vindu og plan

FASADE NORD-ØST OG NORD-VEST
BYGGESØKNADSTEGNINGER



TILTAKSHAVER: TERIE OG TURID KLEIVDAL	TILTAK: ENEBOLIG NEDRE MAGERBUA LINDÅS KOMMUNE	G.NR.: 137 B.NR.: 789	MAL: 1:100	PROSJEKT BG AS: 1100-16
LEVERANDØR: SEIM BYGG AS NESBREKKA 28 5912 SEIM	ANSVALLIG PROSJEKTERENDE: DAKARK AS	ARKFORMAT: A3	DATO: 02.09.2016	INT. PROSJEKT:
TEGNINGENE MÅ IKKE KOPIERES ELLER BENYTTES VED UTFØRELSE AV ARBEIDER UTEN MEDVIRKNING FRA DAKARK AS TEGNINGENE ER IKKE GYLDIG UTEN KVALITETSSIKRINGSYSTEMET TIL DAKARK AS	www.byggmann.no	TEGNER: RS	Org. nr.: 976598407	ARK: 502

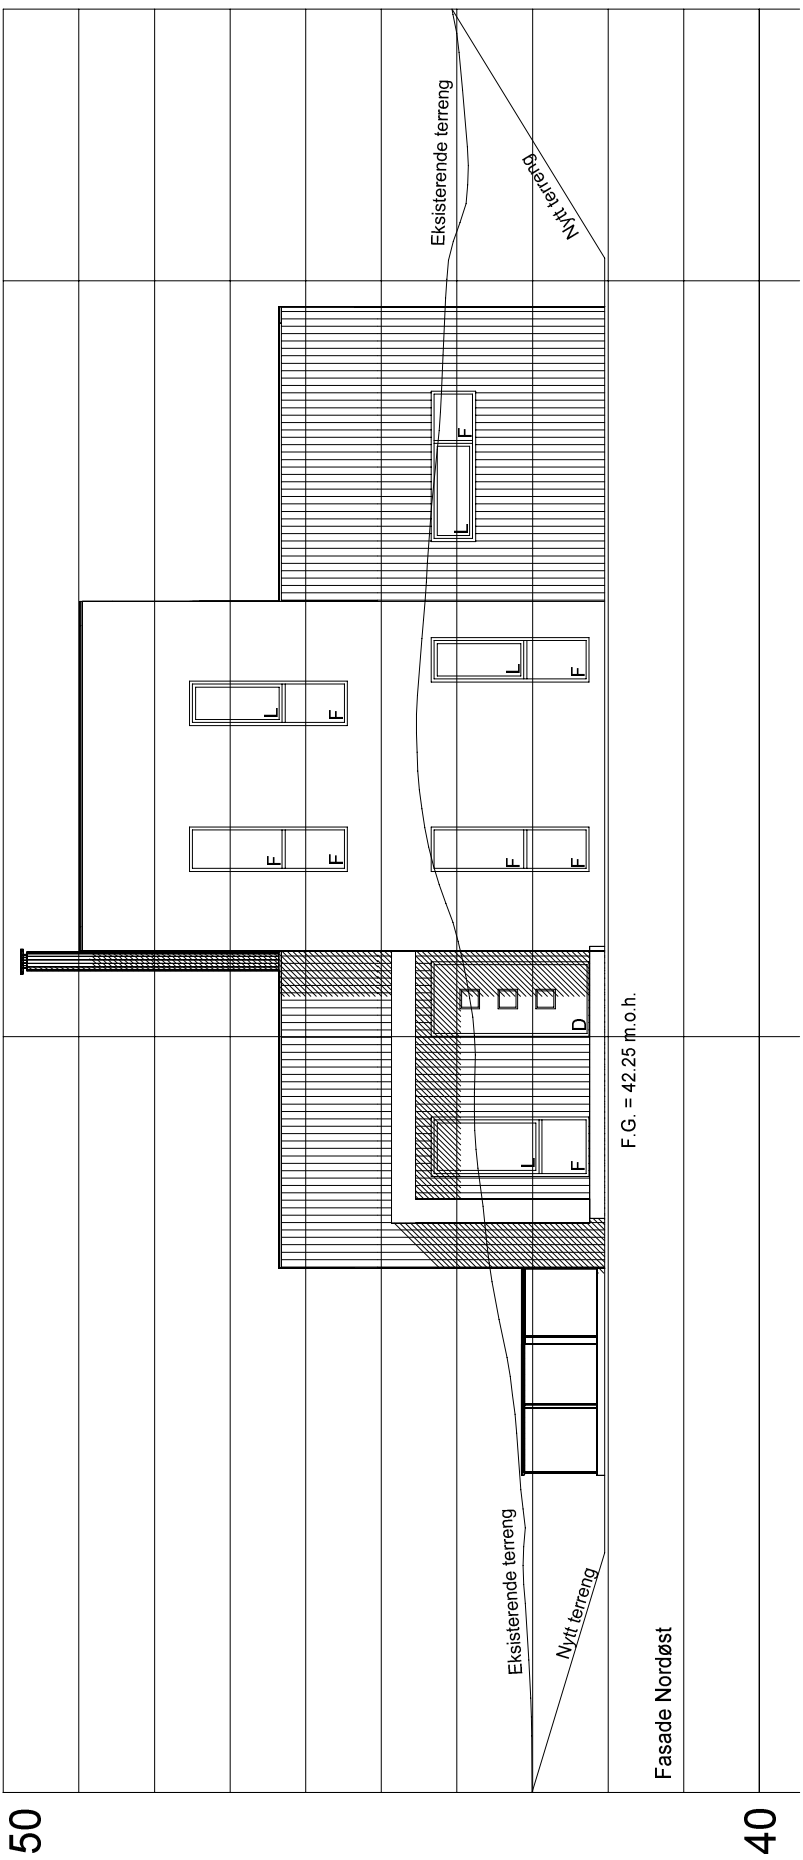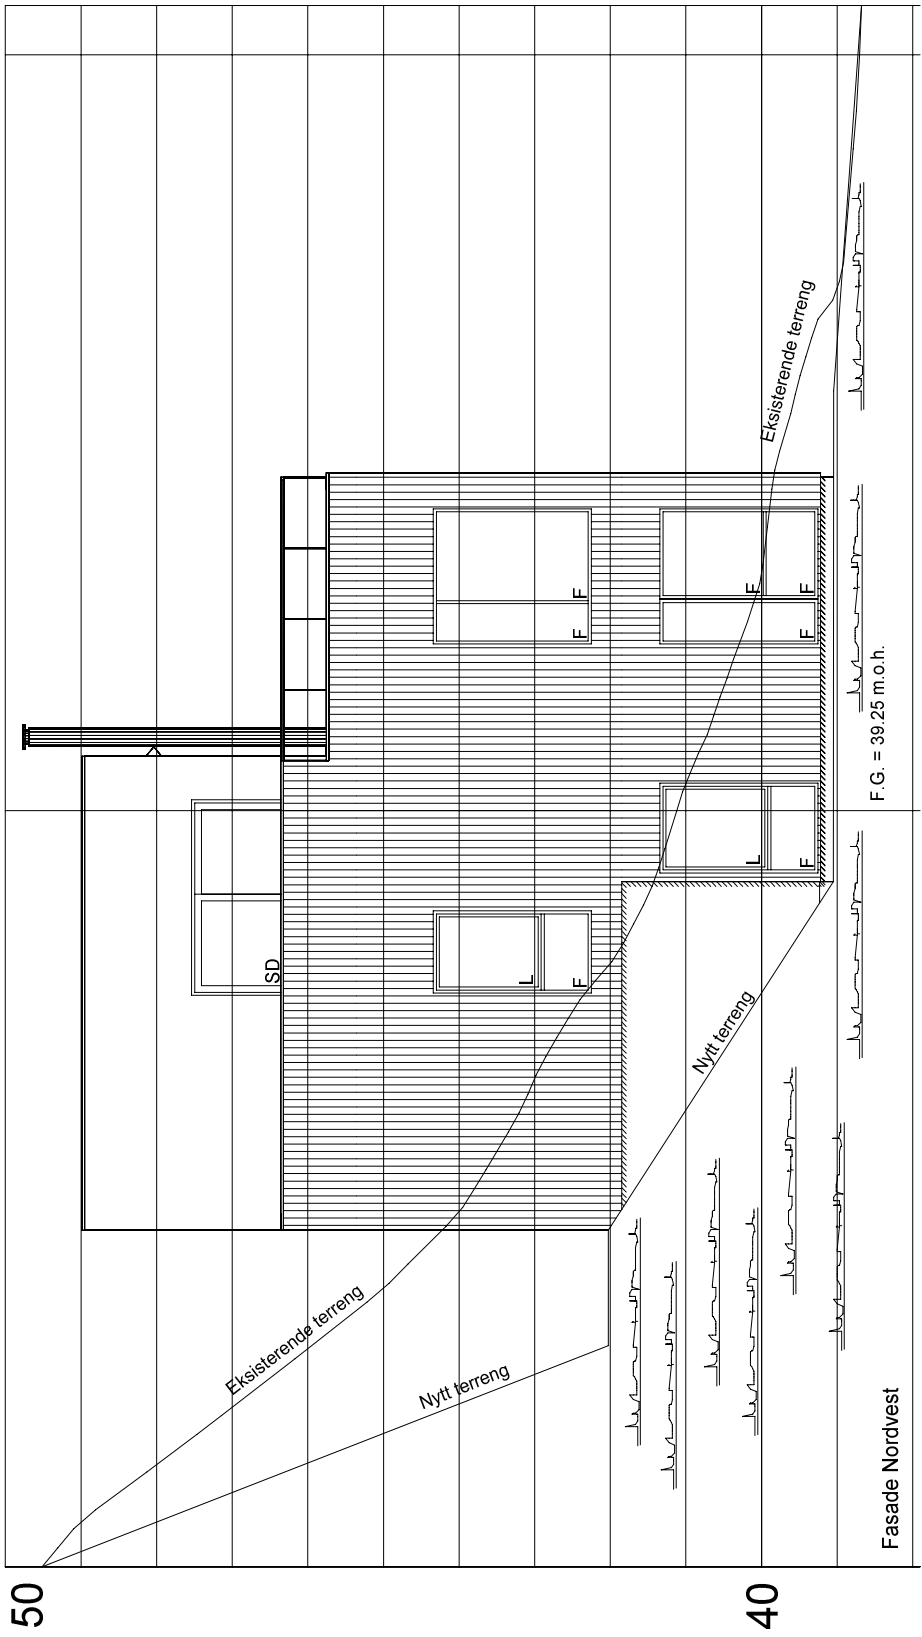


TEGNINGENE MÅ IKKE KOPIERES ELLER BENYTTES VED UTFØRELSE AV ARBEIDER UTEN MEDVIRKNING FRA DAKARK AS TEGNINGENE ER IKKE GYLDIG UTEN KVALITETSSIKRINGSYSTEMET TIL DAKARK AS	SEIM BYGG AS NESBREKKA 28 5912 SEIM	DAKARK AS	www.byggmann.no	ARK: 503
LEVERANDØR:	ANSVALLIG PROSJEKTERENDE:	ARFORMAT: A3	TEGNER: RS	Org. nr.: 976598407
TILTAKSHAVER:	G.NR.: 137 B.NR.: 789	DATE: 02.09.2016	INT. PROSJEKT:	
TERIE OG TURID KLEIVDAL	ENEBOILG LINDÅS MAGERBUA	MAL: 1:100	PROSJEKT BG AS:	1100-16

BYGGESØKNADSTEGNINGER
1. ETG

Hele Bygget	264,9 m ²	149,8 m ²	33,45 m	298,2 m ²	615,2 m ²	226,85 m ²	37,65 m ²
Kjeller/Underetg	107,2 m ²		20,25 m	121,1 m ²	278,72 m ²	90,55 m ²	16,65 m ²
Hovedplan/1. etg	112,9 m ²		13,2 m	125,0 m ²	280,32 m ²	112,9 m ²	0,0 m ²
Loft/2. etg	23,4 m ²			29,0 m ²	56,16 m ²	23,4 m ²	0,0 m ²
Carport	21,4 m ²			23,1 m ²			21,0 m ²

Rev.	Dato:	Sign.	Beskrivelse:
C	13.10.2016	RS	Fjernet grillhus
B	07.09.2016	RS	div. vindu og plan
A	06.09.2016	RS	

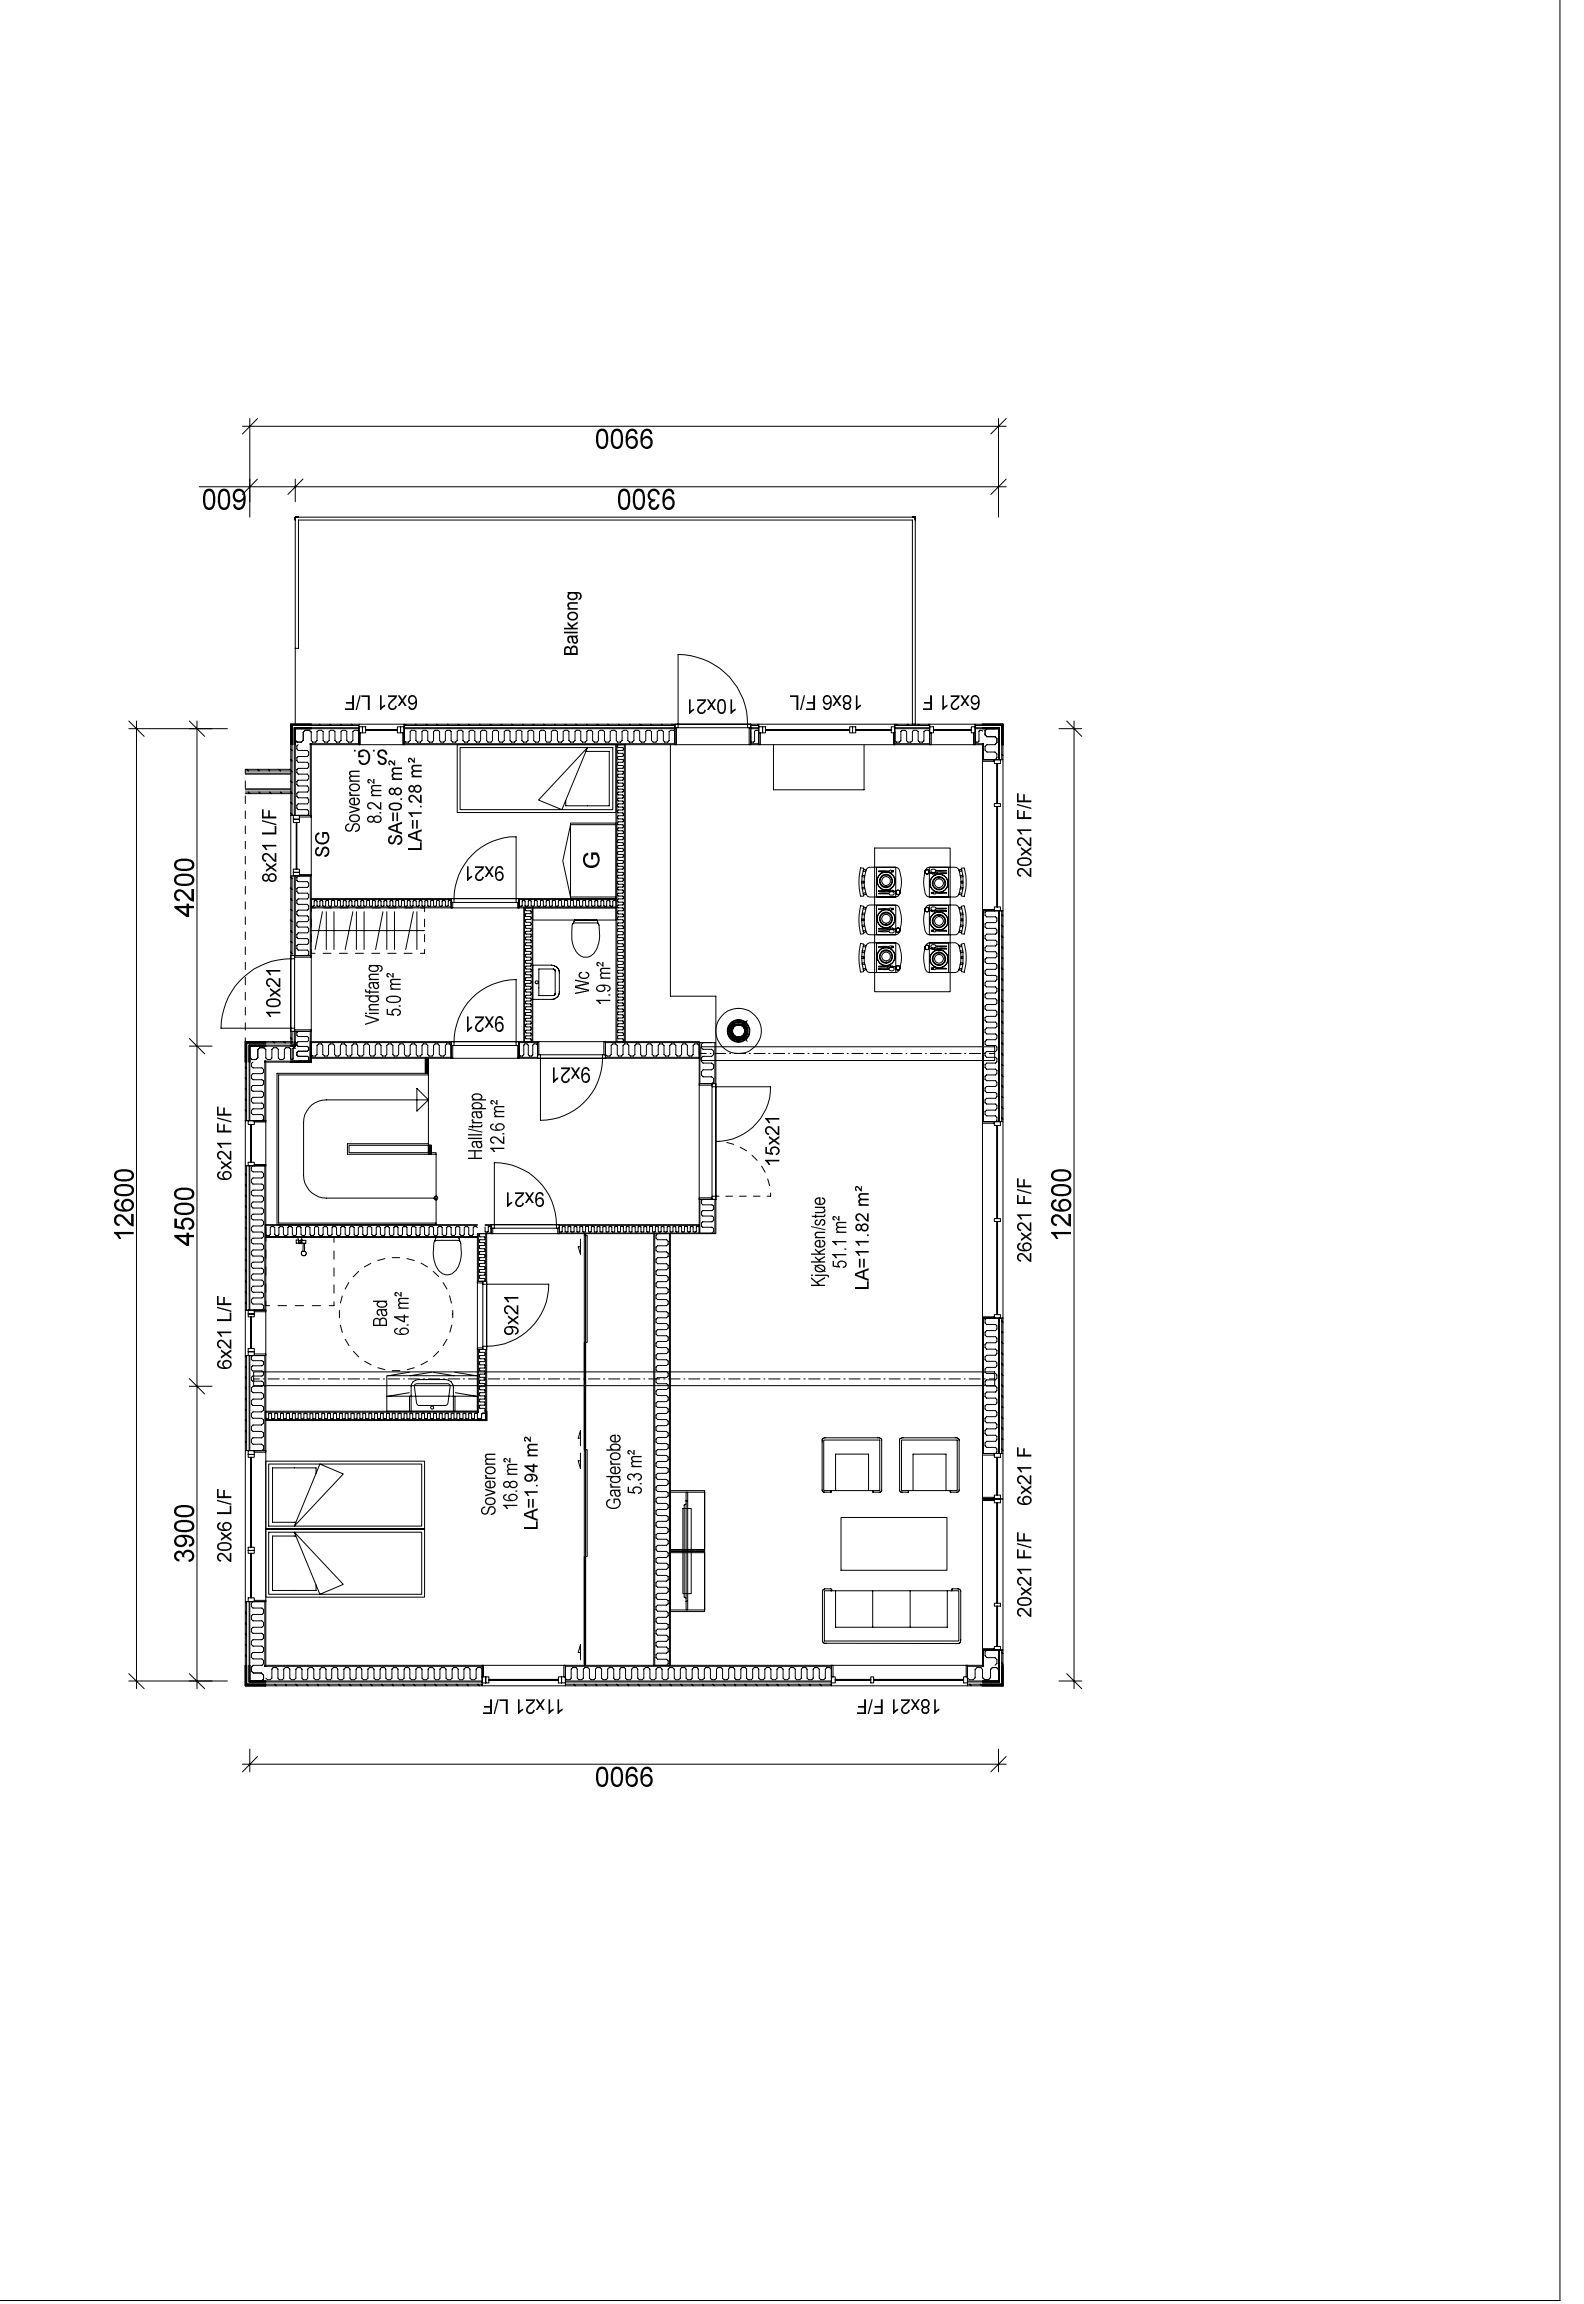

BYGGMANN
ANSVARLETT

Rev	Dato	Sign	Beskrivelse
C	13.10.2016	RS	Fjernet grillhus
B	07.09.2016	RS	div. vindu og plan
A	06.09.2016	RS	

BYGGESØKNADSTEGNINGER

KJELLER

TILTAKSHAVER: TERIE OG TURID KLEIVDAL

TILTAK: ENEBOLIG
NEDRE MAGERBUA
LINDÅS KOMMUNE

G.NR.: 137
B.NR.: 789

MAL: 1:100

PROSJEKT
BG AS: 1100-16

LEVERANDØR: SEIM BYGG AS
NESBREKKA 28
5912 SEIM

ANSVALLIG PROSJEKTERENDE: DAKARK AS


ARKFORMAT: A3

TEGNER: RS

Org. nr.: 976598407

ARK: 504

TEGNINGENE MÅ IKKE KOPIERES ELLER BENYTTES VED UTFØRELSE AV ARBEIDER UTEN MEDVIRKNING FRA DAKARK AS
TEGNINGENE ER IKKE GYLDIG UTEN KVALITETSSIKRINGSYSTEMET TIL DAKARK AS



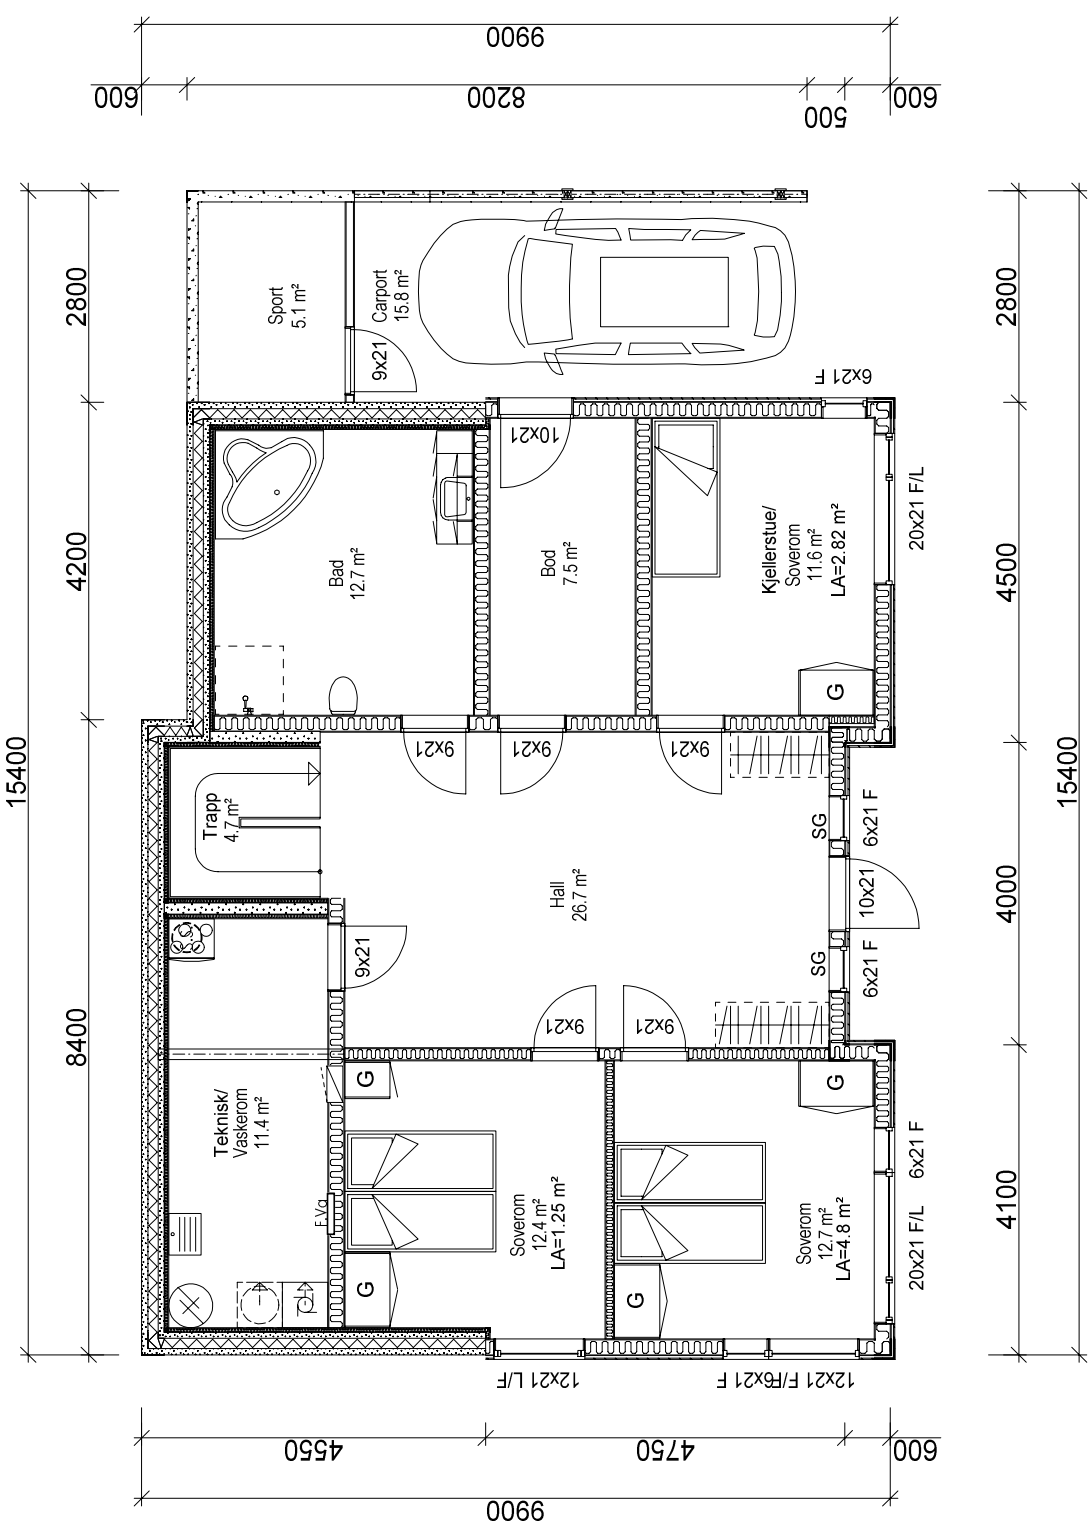


Rev	Dato	Sign	Beskrivelse
C	13.10.2016	RS	Fjernet grillhus
B	07.09.2016	RS	div. vindu og plan
A	06.09.2016	RS	div. vindu og plan

BYGGESØKNADSTEGNINGER 2. ETG OG SNITT



TILTAKSHAVER: TERIE OG TURID KLEIVDAL	LEVERANDØR: SEIM BYGG AS NESBREKKA 28 5912 SEIM	ANSVALLIG PROSJEKTERENDE: DAKARK AS	TEGNER: RS	ARKIVFORMAT: A3	DATE: 02.09.2016	ORG. NR.: 976598407	ARK.: 505
MAL: PROSJEKT BG AS: 1100-16	G. NR.: 137	B. NR.: 789	TEGNER: RS	DATE: 02.09.2016	INT. PROSJEKT: 1100-16	www.byggmann.no	

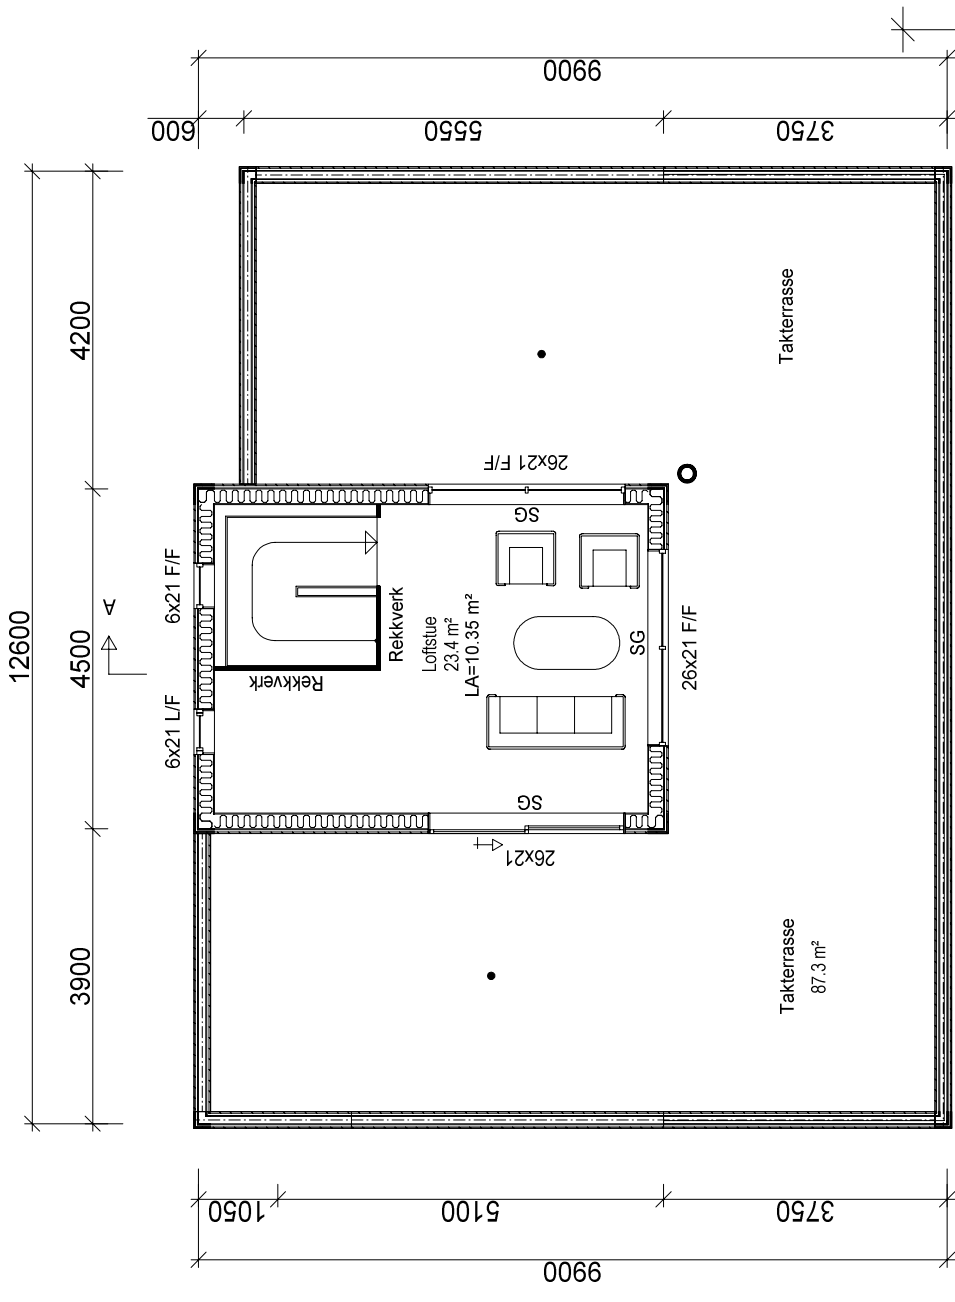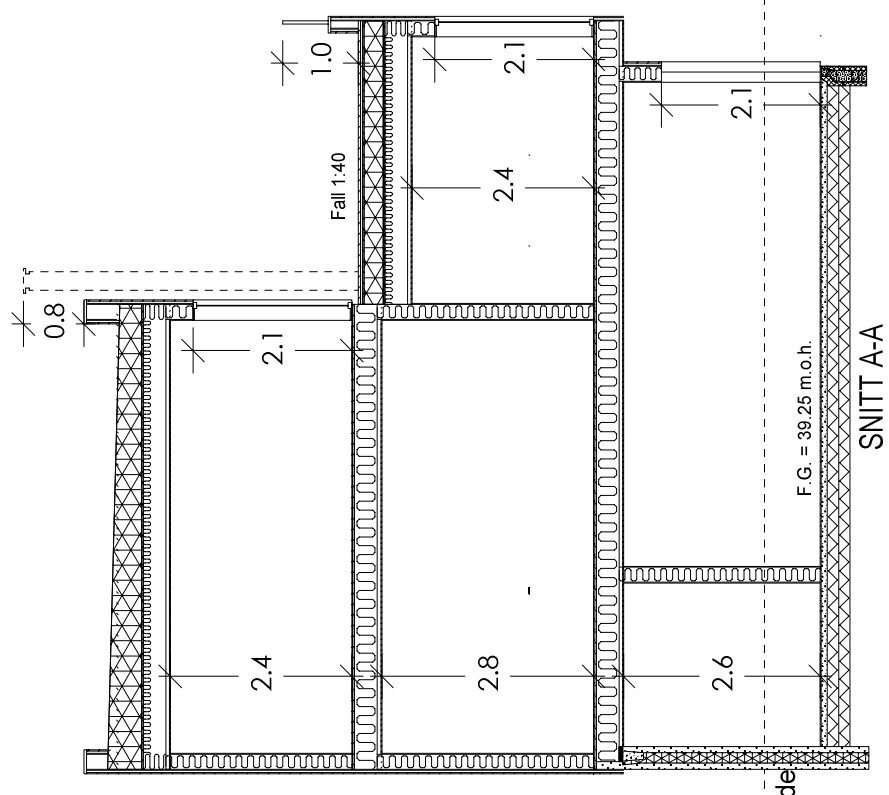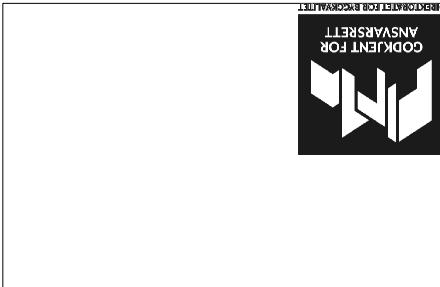

Gjennomsnittlig terrenghøyde
Gesimshøyde
9.0

TEGNINGENE MÅ IKKE KOPIERES ELLER BENYTTES VED UTFØRELSE AV ARBEIDER UTEN MEDVIRKNING FRA DAKARK AS
TEGNINGENE ER IKKE GYLDIGE UTEN KVALITETSSIKRINGSYSTEMET TIL DAKARK AS

Rev	Dato	Sign	Beskrivelse
C	13.10.2016	RS	Fjernet grillhus
B	07.09.2016	RS	div. vindu og plan
A	06.09.2016	RS	div. vindu og plan

BYGGESØKNADSTEGNINGER
PERSPEKTIVER



TILTAKSHAVER: TERIE OG TURID KLEIVDAL		TILTAK: ENEBOLIG NEDRE MAGERBUA LINDÅS KOMMUNE		G.NR.: 137 B.NR.: 789		MÅL: 1:		PROSJEKT BG AS: 1100-16	
LEVERANDØR: SEIM BYGG AS NESBRÆKKA 28 5912 SEIM		ANSVALIG PROSJEKTERENDE: DAKARK AS		ARKFORMAT: A3		DATO: 02.09.2016		INT. PROSJEKT: Org. nr.: 976598407	
TEKINGENE MÅ IKKE KOPIERES ELLER BENYTTES VED UTFØRELSE AV ARBEIDER UTEN MEDVIRKNING FRA DAKARK AS TEKINGENE ER IKKE GYLDIG UTEN KVALITETSSIKRINGSYSTEMET TIL DAKARK AS		www.byggmann.no		ARK: 507		GODKJENT FOR ANSVARSETT			

