



O:\0614\614-14-03 ARBEIDSOHRÅDE\614-14-02 RIVA\614-14-04 TEGNINGER\01 Layout\614-14-04 GH_KUM.dwg - Layout: [H001]; - Plottet av: kenv, Dato: 2016.10.05 kl 8:55


PLAN VK1
1:20

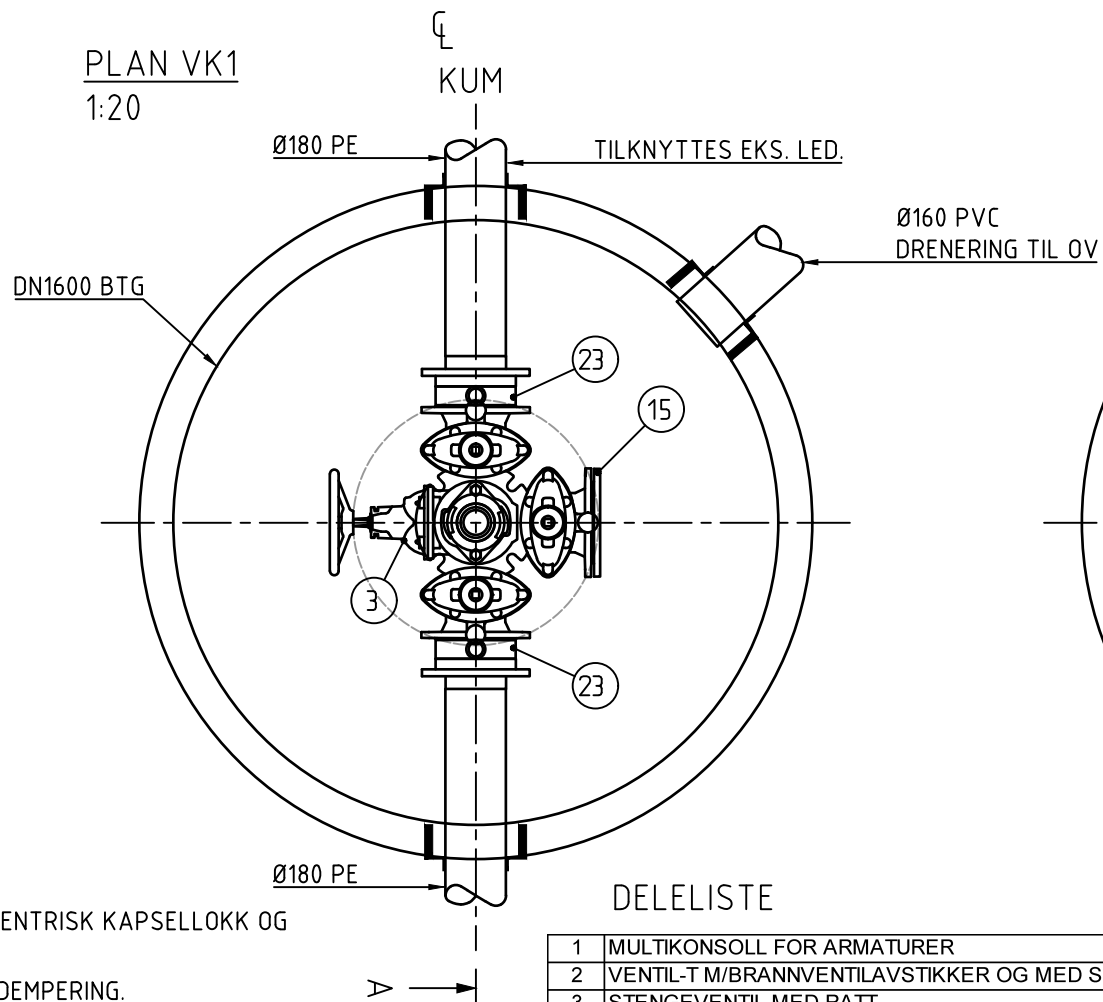

PLAN TOPPDEKKE OG BUNN KUM
1:20

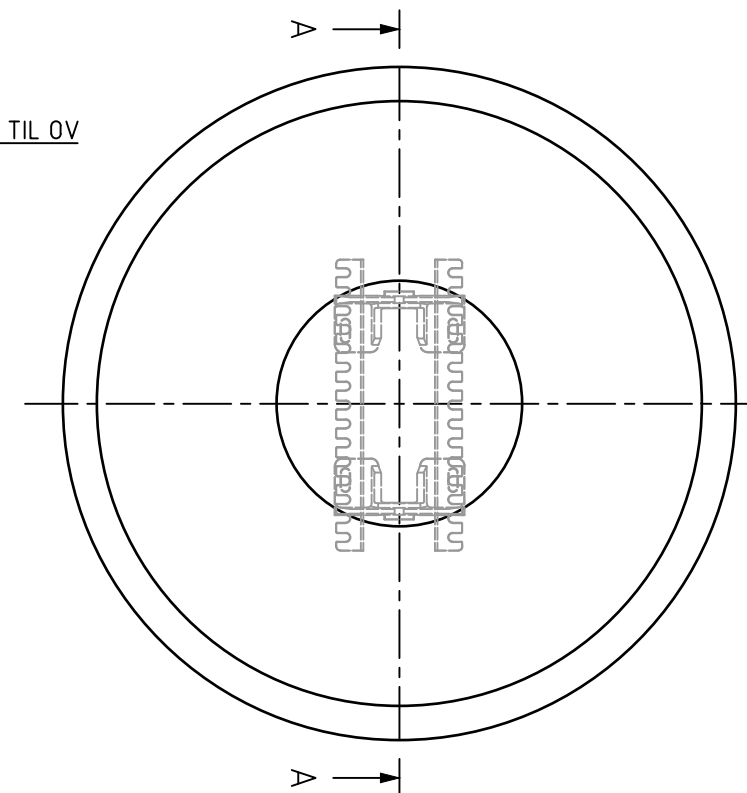

SNITT A-A
1:20

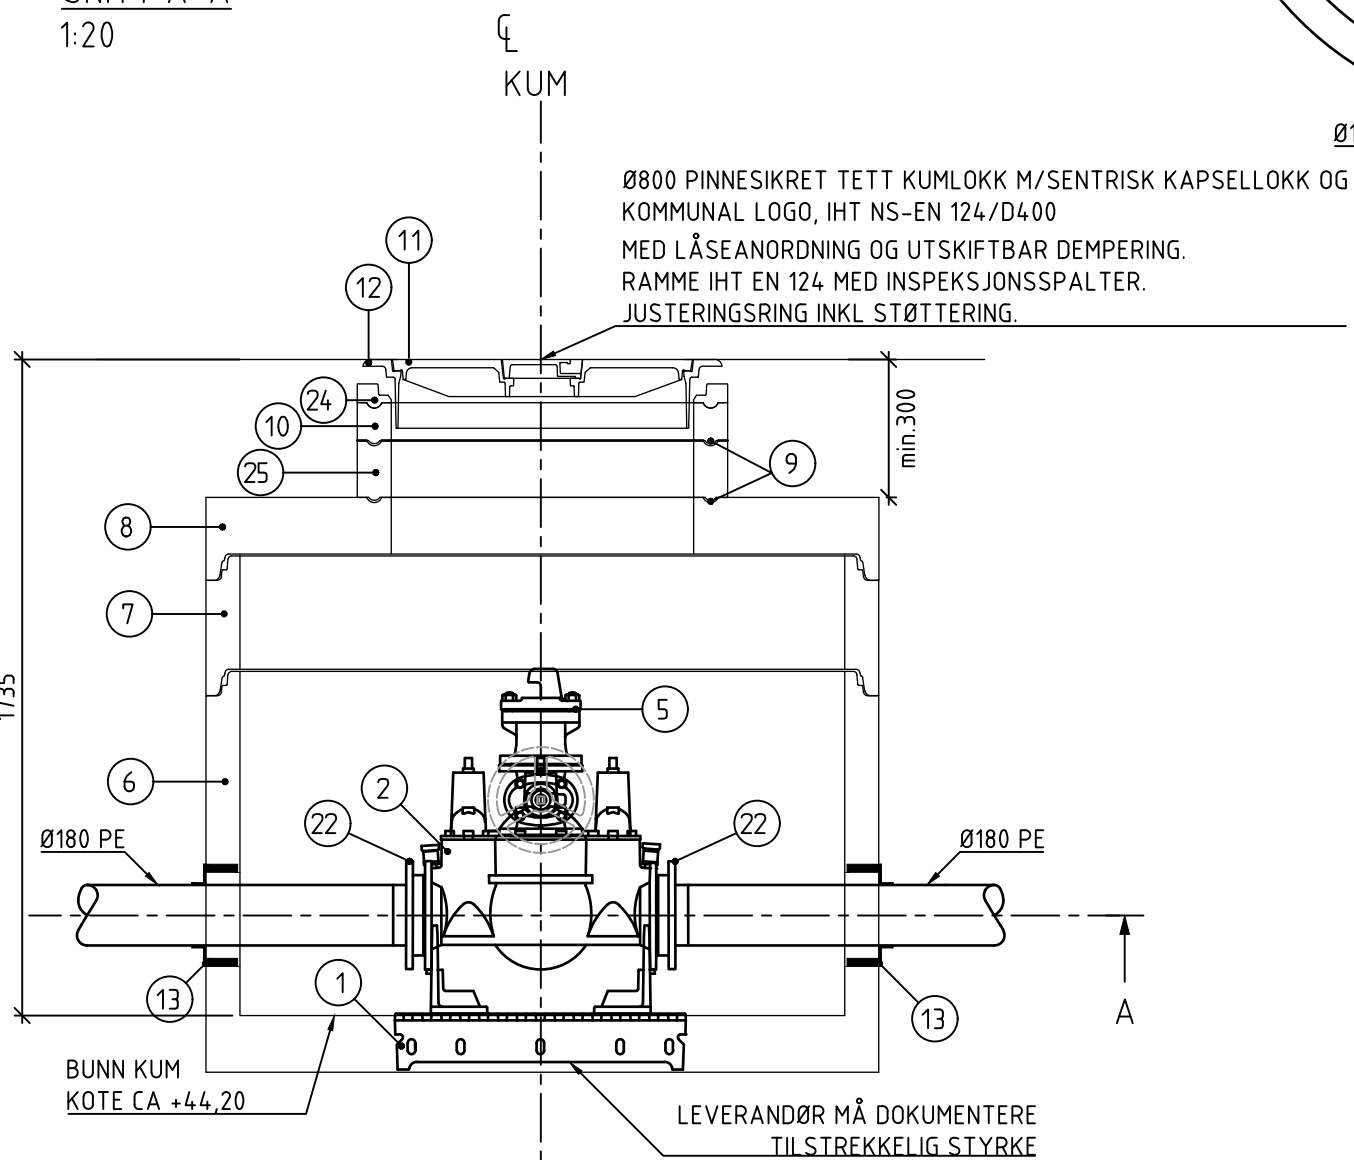

DELELISTE

1	MULTIKONSOLL FOR ARMATURER	SJK	DN150	DIM FOR DN150	1
2	VENTIL-T M/BRANNVENTILAVSTIKKER OG MED SERVICEVENT.	SJK	DN150	PN10	1
3	STENGEVENTIL MED RATT	SJK	DN100		1
5	BRANNVENTIL	SJK	DN100		1
6	KUMRING M/BUNN	BET	DN1600	H=1060	1
7	KUMRING	BET	DN1600	H= 300	1
8	TOPPLATE MED SENTRISK MANNHULL	BET	DN1600		1
9	STØTTERING AV ALUMINIUM	ALU	Ø800	-	2
10	JUSTERINGSRING	BET	DN800	H=100	1
11	STJ. LOKK M/KAPSELLOKK, BELASTNINGSKLASSE D400	STJ	Ø800	-	1
12	FLYTENDE RAMME, BELASTNINGSKLASSE D400	STJ	Ø800	-	1
13	PAKNING, TYPE FORSHEDA F911-2 ELLER TILSV.	-	180		3
15	BLINDFLENS	STJ	DN150		1
22	SVEISEKRAGE M/ LØSFLENS	STJ	Ø180		2
23	MELLOMRING		DN160	PN10	1
24	DEMPERING	RES.PLAST	Ø800	-	1
25	JUSTERINGSRING	BET	DN800	H=150	1

2	Kum just. til Ø1600, justerings-, dempering og kumlokk til Ø800, iht. VA-norm		05.10.2016	KV	CSB	TEE
1	TIL GODKJENNING		27.09.2016	KV	CSB	TEE
0	TIL GODKJENNING		08.09.2016	KV	CSB	TEE
A	TILBUDSTEGNING		14.06.2013	AS	TE	IVA
Rev.	Beskrivelse	Endr.liste	Dato	Tegn.	Kontr.	Godkj.

BYGGMESTER MARKHUS
ISDALSTØ BAKKEN

Detaljtegning
Vannkum
VK1

Original format
A3
Fag
RIVA

Status
TILBUDSTEGNING

Målestokk
1:20

MULTICONSULT Totalleverandør av rådgivertjenester Nesttunbrekka 95 - 5221 Nesttun Tlf: 55 62 37 00 - Faks: 55 62 37 01	Dato 14.06.2013	Konstr./Tegnet AS	Kontrollert TE	Godkjent IVA
	Oppdragsnr. 614141	Tegningsnr. H001	Rev. 2	