




FASADE MOT NORD NORD-AUST



FASADE MOT SØR SØR-AUST

Dato	Konstr./Tegnet	Godkjent	Målestokk	FASADER	
30011	<i>Steinar Erstad</i>		1:100-1:50	Erstatning for	Erstattet av
ERLEND MJANGER GAMLASTØA 10 5911 ALVERSUND					
Henviisning		Beregning			
TAULE BYGG A.S 5911 ALVERSUND TEF./FAX 56352109 MOB, 91619146					

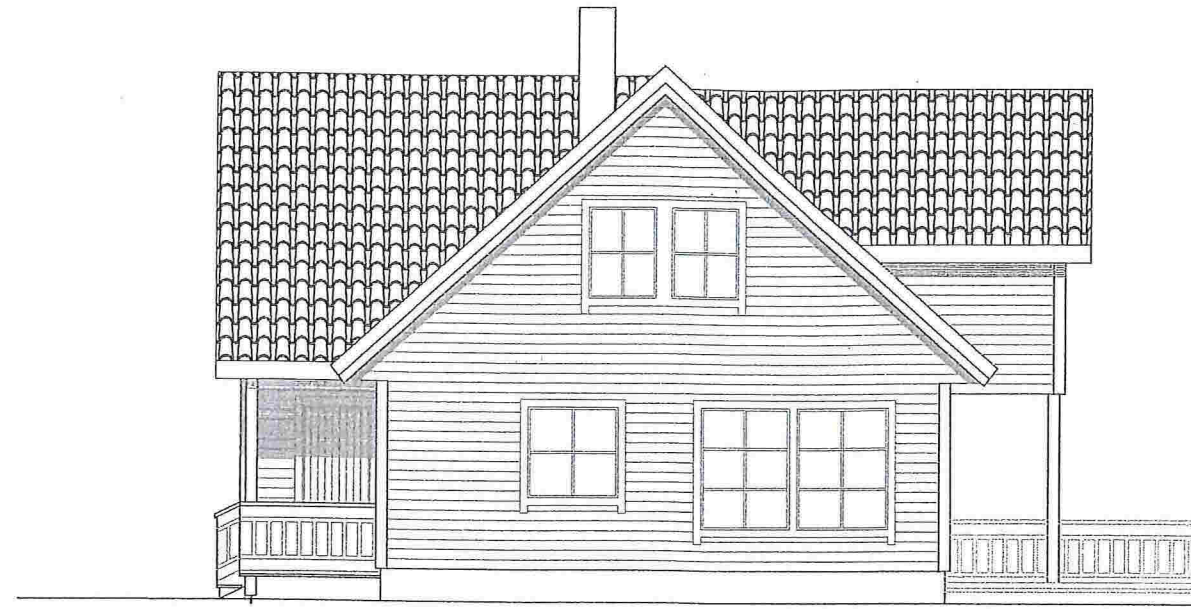


FASADE MOT NORD NORD-VEST




FASADE MOT SØR SØR-VEST

Dato	Konstr./Tegnet	Godkjent	Målestokk	FASADER	
300116	<i>Steinar Erstad</i>		1:100-1:50	Erstatning for:	Erstattet av:
ERLEND MJANGER GAMLASTØA 10 5911 ALVERSUND					
Henvielse		Beregning			
TAULE BYGG A.S 5911 ALVERSUND TEF./FAX 56352109 MOB. 91619146					

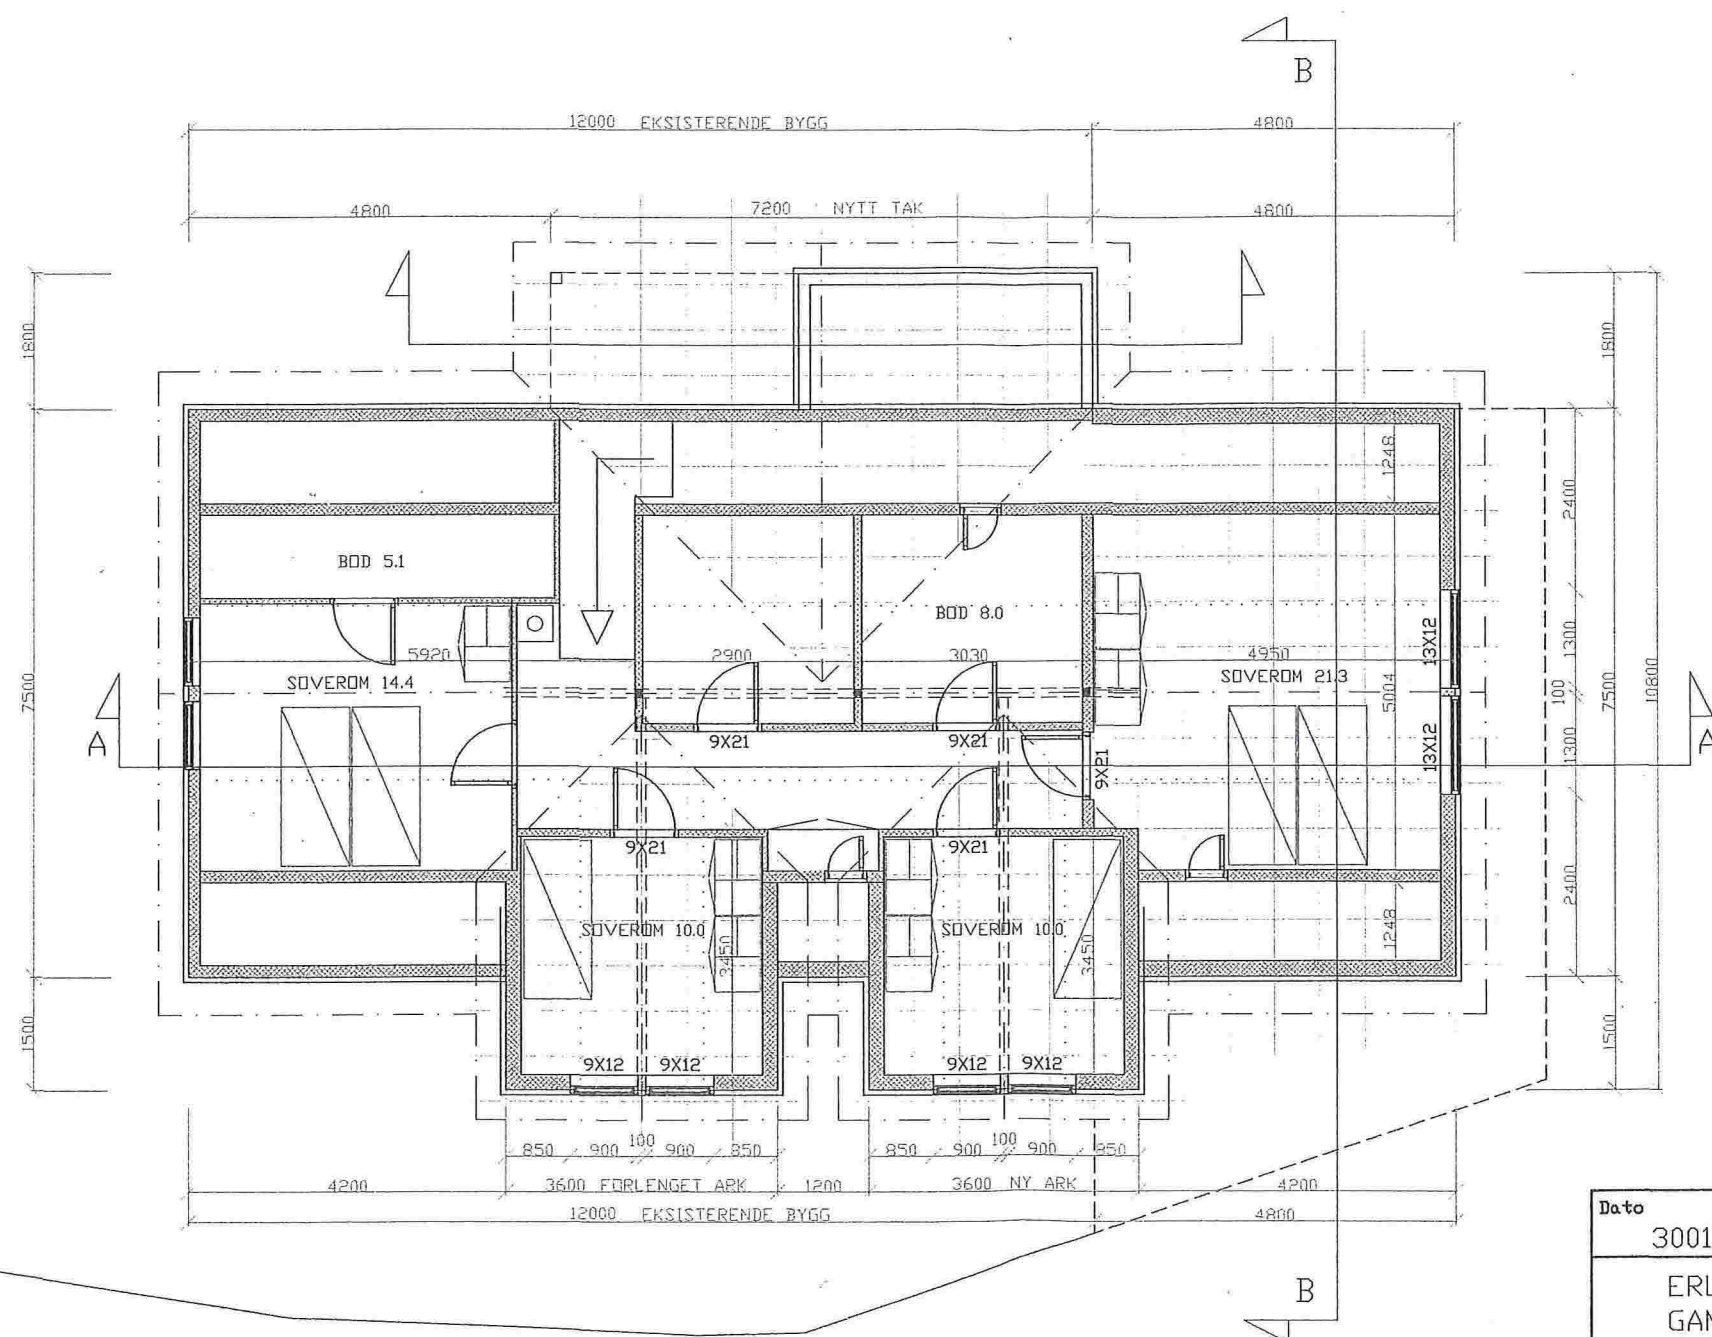


ALLE MÅL MÅ KONTROLLERES OG
TILPASSES EKSISTERENDE HUS.

Dato	Konstr./Tegnet	Godkjent	Målestokk	LOFTSPLAN	
300116	<i>Steinar Erstad</i>		1:100-1:50	Erstatning for	Erstattet av
ERLEND MJANGER GAMLASTØA 10 5911 ALVERSUND					
Henviisning		Beregning			
TAULE BYGG A/S 5911 ALVERSUND TEF./FAX 56352109 MOB. 91619146					

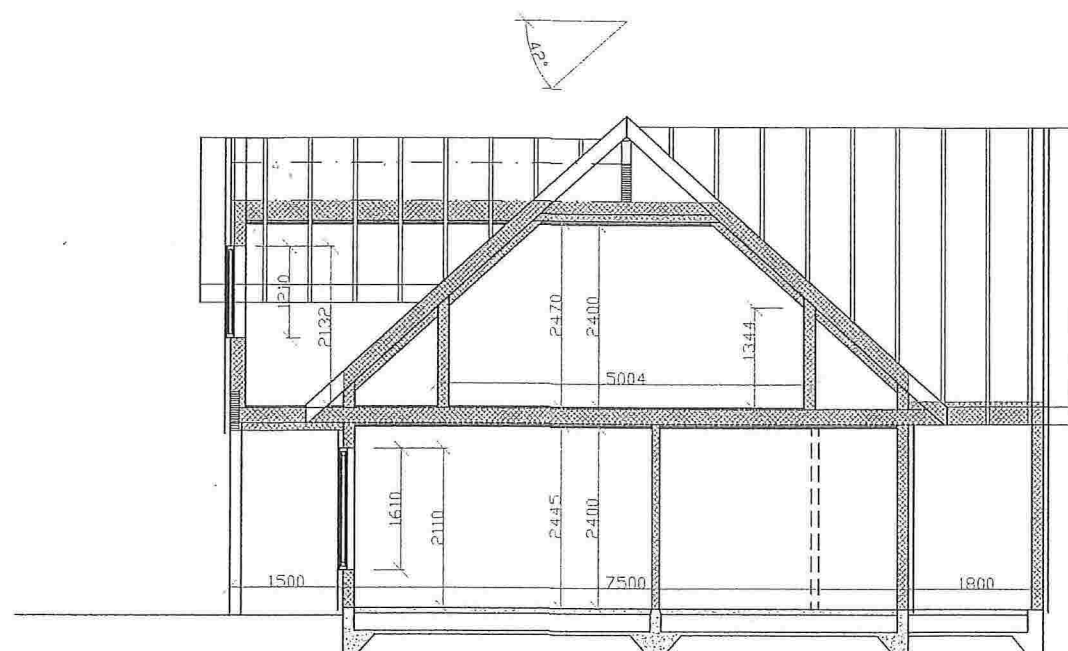


ALLE MÅL MÅ KONTROLLERES OG
TILPASSES EKSISTERENDE HUS.

Dato	Konstr./Tegnet	Godkjent	Målestokk	SNITT B-B	
300116	<i>Steinar Erstad</i>		1:100-1:50	Erstatning for	Erstattet av
ERLEND MJANGER GAMLASTØA 10 5911 ALVERSUND					
Henvising		Beregning			
TAULE BYGG A.S 5911 ALVERSUND TEF./FAX 56352109 MOB. 91619146					

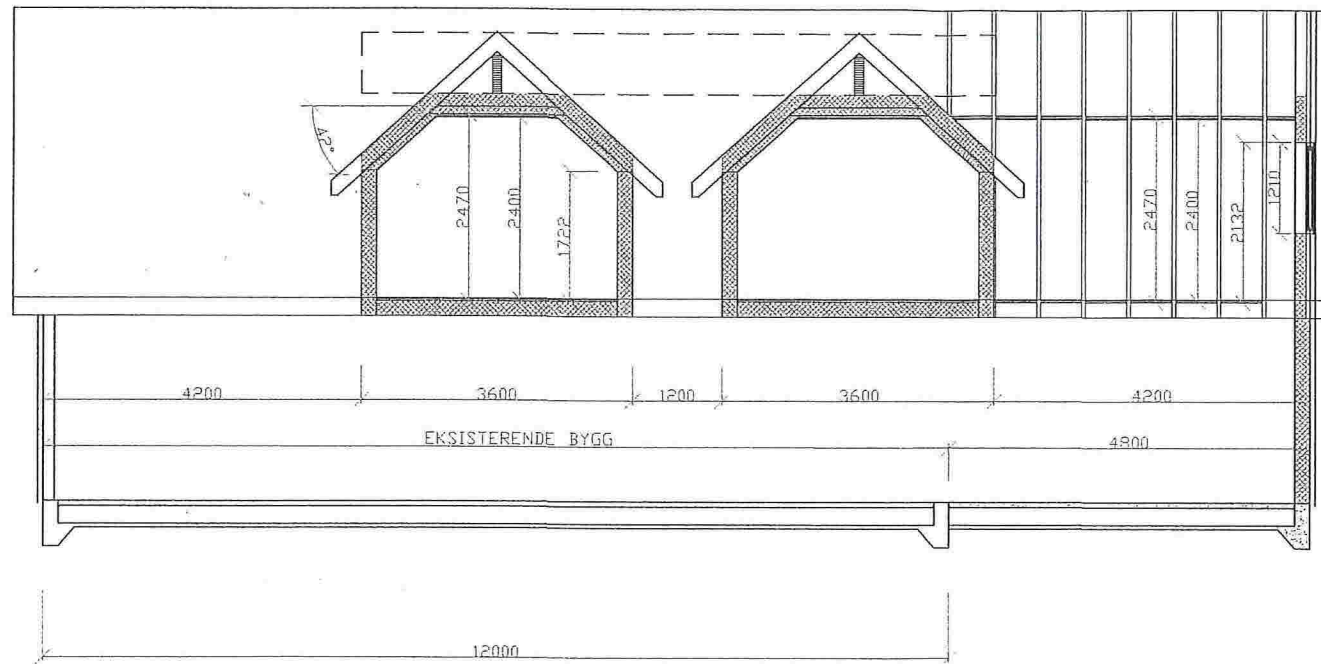

ALLE MÅL MÅ KONTROLLERES OG
TILPASSES EKSISTERENDE HUS.

Dato	Konstr./Tegnet	Godkjent	Milestokk	SNITT A-A	
300116	<i>Stina Erstad</i>		1:100-1:50	Erstatning for	Erstattet av
ERLEND MJANGER GAMLASTØA 10 5911 ALVERSUND					
Henvielse		Beregning			
TAULE BYGG A.S 5911 ALVERSUND TEF./FAX 56352109 MOB. 91619146					

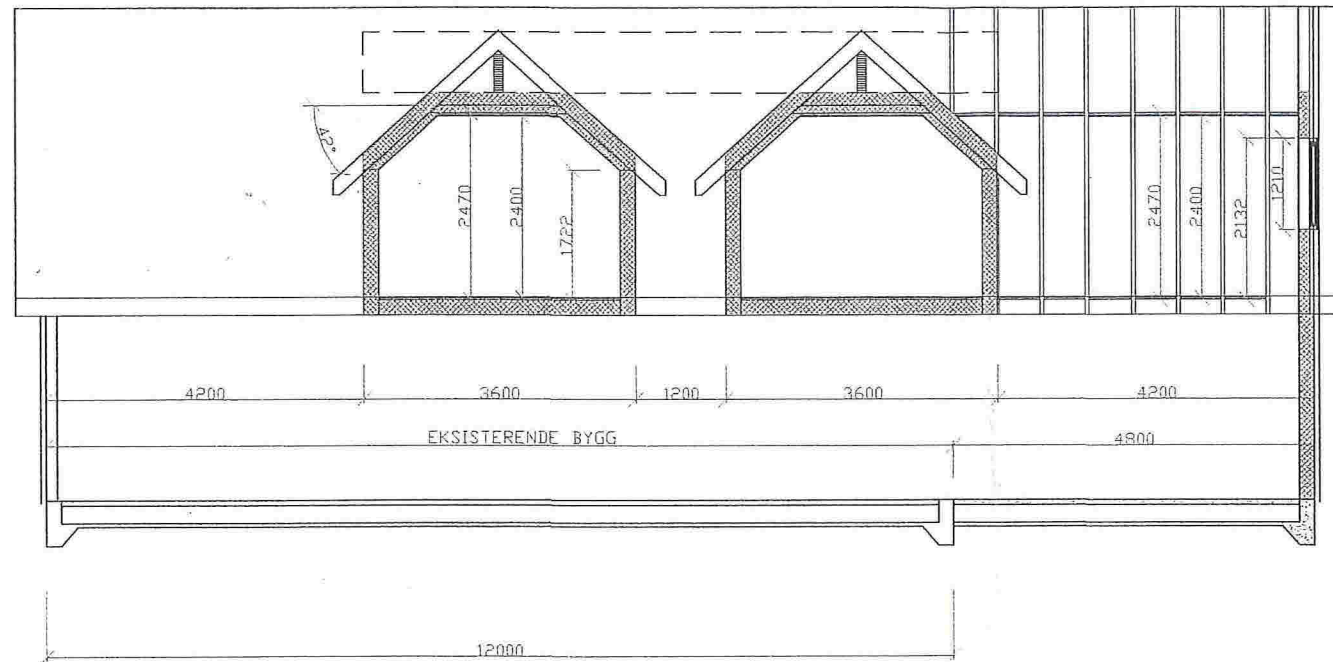

ALLE MÅL MÅ KONTROLLERES OG
TILPASSSES EKSISTERENDE HUS.

Data	Konstr./Tegnet	Godkjent	Målestokk	SNITT A-A	
300116	<i>Steinar Erstad</i>		1:100-1:50	Erstatning for	Erstattet av
ERLEND MJANGER GAMLASTØA 10 5911 ALVERSUND					
Henvisning		Beregning			
TAULE BYGG A.S 5911 ALVERSUND TEF./FAX 56352109 MOB. 91619146					