

14/3847

Til Ansvarleg for drift av kommunale vegar

SØKNAD OM AVKØYRSLE FRÅ KOMMUNEVEG

Arbeida på eigedomen kan ikkje settast i gang før løyve frå kommunen er gjeve.

Tiltakshavar RUNE MARÅS	Tlf. 91846969
Ansvarleg søkjar/utførande	Tlf.
Byggeplassadresse MARÅSVEIEN 210	Gnr./bnr 88/20
Vegstrekning MARÅS VEIEN	Stad HUNDVIN
Tiltaket ligg i område med reguleringsplan Nei <input checked="" type="checkbox"/> (Søknaden vert handsama hjå Teknisk drift). Ja <input type="checkbox"/> Namn på planen:	

Søknad om avkøyrslø

<input type="checkbox"/> Ny avkøyrslø	<input type="checkbox"/> Bustadeiningar antall.....stk
<input checked="" type="checkbox"/> Utvida bruk av eksisterande avkøyrslø	<input checked="" type="checkbox"/> Hytte antall 1 stk
<input type="checkbox"/> Flytting av eksisterande avkøyrslø	<input type="checkbox"/> Industri/Næring
<input type="checkbox"/> Stenging	<input type="checkbox"/> Driftsavkøyrslø
<input type="checkbox"/> Anna føremål.....	<input type="checkbox"/> Andre

Vedlegg

Det vert vist til vedlagt kart/skisse i målestokk 1:500, med påteikna målsett tiltak, som viser avkøyrslø.

Signatur

Eg er kjend med at vanlege fristar for handsaming ikkje gjeld før løyve til avkøyring er avklart.

Dato: 20/5-14	Tiltakshavar Rune Marås
----------------------	--------------------------------


Søknad motteke i Teknisk drift, Dato

Uttale Søknad godkjent Søknad avslått

Merknader/vilkår

- Sikta ut frå avkøyrsla skal vere slik at busker, tre o.l. ikkje skal vere til hinder for sikta. Terreng eller plantar må ikkje kome høgare enn 0,5m over vegbana.
- Der avkøyrsla er til hinder for overvatn i vegggrøft, skal det leggjast ned min. 200mm drenerør. Røret skal vere køyresterkt og leggjast slik at vegggrøft ikkje vert skada og at grøftevatn får fritt avløp. Støypekantar o.l som kan skade snøryddeutstyr skal ikkje byggast nærare offentleg veg enn 1m.
- Det skal ikkje førast overvatn ut i offentleg veg. På den første meter frå vegkanten skal det vere eit fall frå offentleg veg på 3cm.
- Vedlikehald av drenerør og friskskift skal til eikvar tid haldast vedlike av tiltakshavar.
- Svingradius frå avkøyrsla skal i vegkant være min. 3,5m, på begge sider av avkøyrsla.
- Avkøyrsla skal verte plassert som vist i søknaden
- Avkøyrsla skal verte plassert som vist i detaljskisse på baksida av dette arket.
- Det skal være mogeleg å snu på eigen grunn.
-

Ansvarleg for drift av kommunale vegar Dato.....sign.

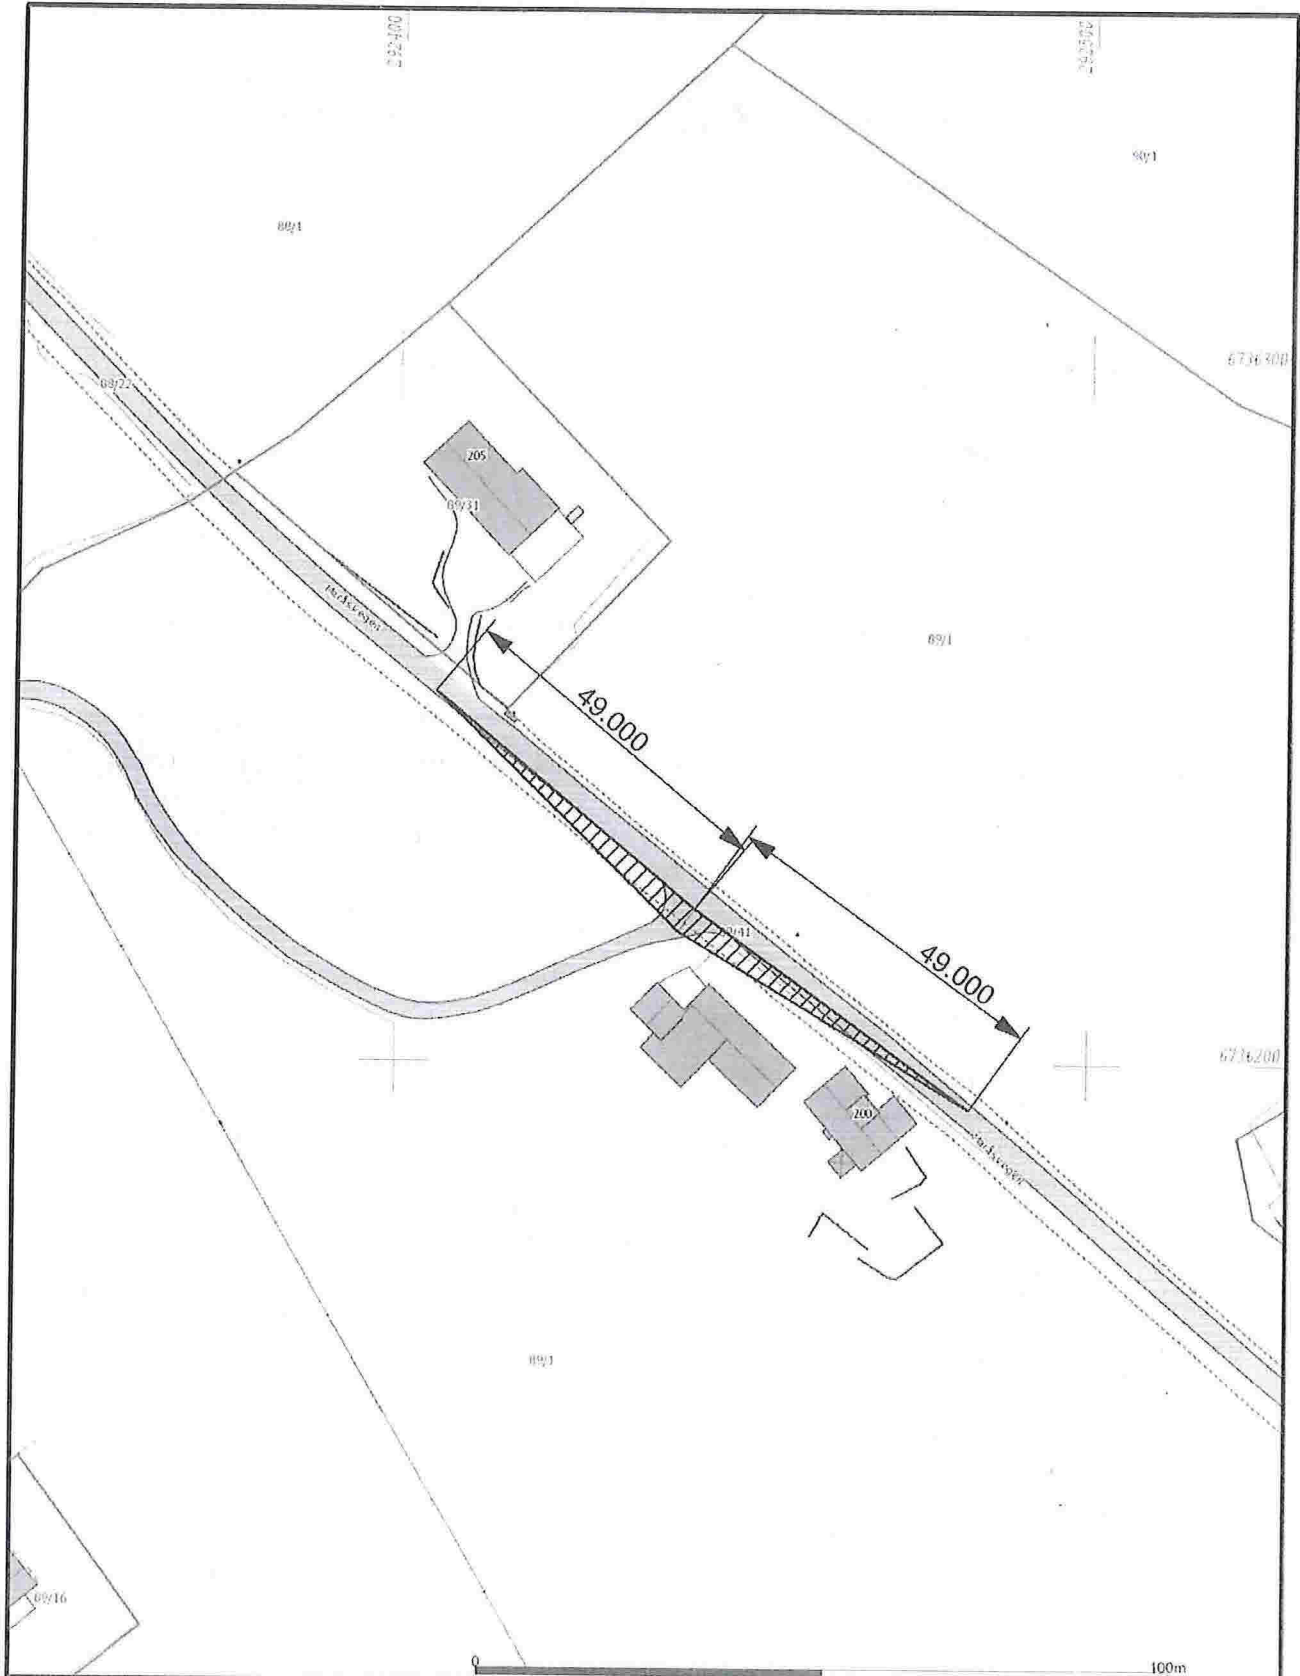

Telefon 995 12 563 Mail: helge@vestoppmaaling.no



Vest Oppmåling AS
5281 Valestrandsfossen
helge@vestoppmaaling.no



Dato: 2014.05.21
Tittel: Evtm

Lindås 88/20

Målestokk
1:1000