

AVTALE

Q1

(side 1 av 2)


Det bekreftes at Plett AS har kjøpt 6 / overtatt 6 parkeringsplasser i P3.

Arkiton AS



Arne Abelsen

Plett AS

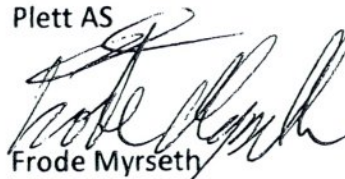

Frode Myrseth

LINDÅS KOMMUNE	
Klassering	134/471
12. 06. 2013	
Ark. saksnr.	Løpenr.
2013/2322	
Saksnr.	Tilgangskode
BENH	

Du har søkt på: Knr.: 1263 Gnr.: 134 Bnr.: 475 Fnr.: Snr.: 1

Registreringsenhet:
STATENS KARTVERK
TINGLYSINGEN

Ajour pr.: 13.02.2013

FOR SERVITUTTER ELDRE ENN FRADELINGSDATO
OG EVENTUELLE AREALOVERFØRINGER SOM KAN
HA BETYDNING FOR DENNE MATRIKKELENHET
HENVISES TIL HOVEDBRUKET /
AVGIVEREIENDOMMEN. FOR FESTENUMMER
GJELDER HENVISNINGEN SERVITUTTER ELDRE
ENN FESTE KONTRAKTEN.

Servitutter i grunn:
21.09.2011 758629

BESTEMMELSE OM PARKERING -

Bestill dokument

Rettighetshaver: Arkiton AS

ORG.NR: 951900923

Overført fra: 1263/134/475//


Gjelder 8 parkeringsplasser

Med flere bestemmelser

GJELDER DENNE MATRIKKELENHETEN MED FLERE

----- UTSKRIFT SLUTT -----

Vedlegg Q3

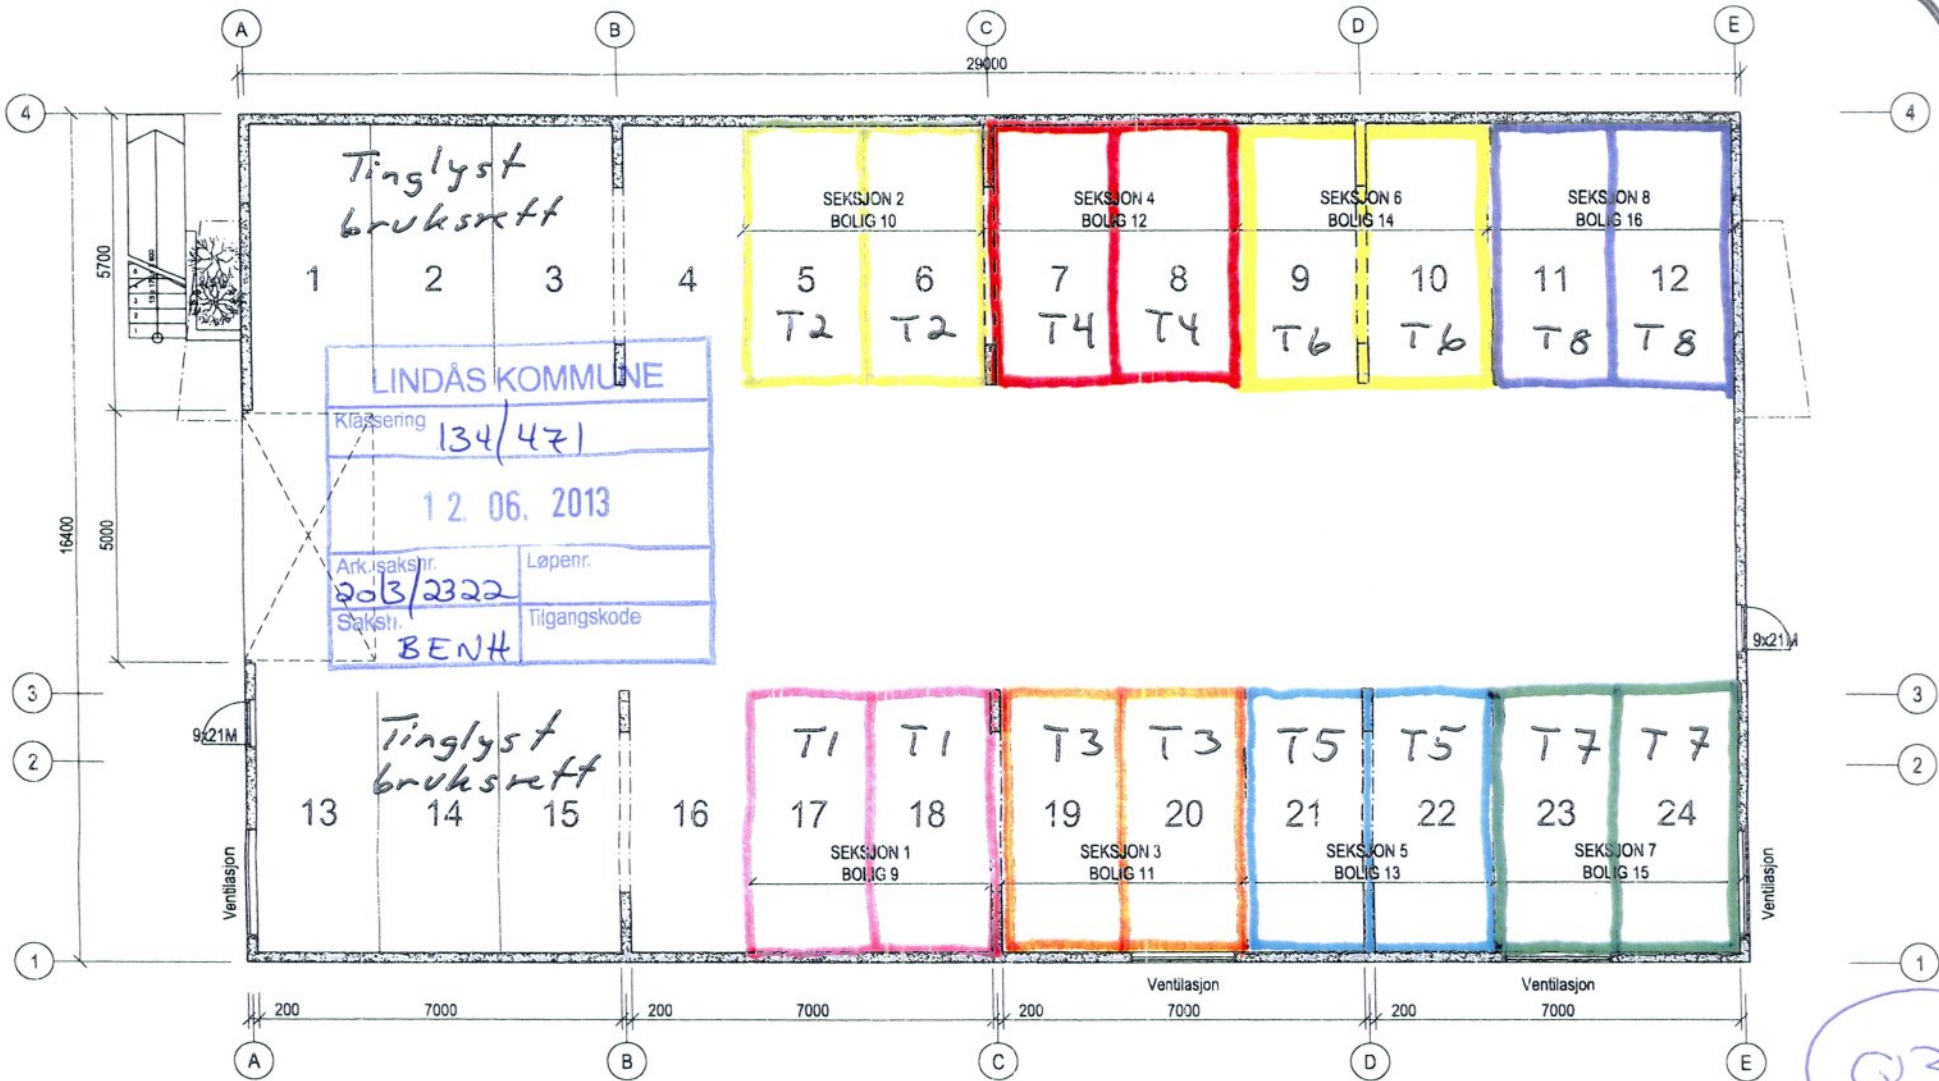

Q3

MOTTATT

15 NOV. 2012

Garasjelanlegg
 gnr. 134 bnr. 475
 3/10-11 *H. Steing*

Rev.:	Tekst:			Sign.:	Dato:
Dato	DAK	Målestokk	A3		
19.09.2011	R.Sætre	mm	1:100		
Filnavn	Underlag	Gjekkert	ARKITON AS		
Hilland Vest			SLÅTTAUGVEIEN 77, PB 9, 5851 BERGEN		
Vertikaldelte boliger. Felt 6, bolig 13-16. Gnr. 134 Bnr. 4			TLF 55117490, FAX 55117495		
Parkeringsplan			01379-010		
			CAD SERVICE VEST		
			81 530 124 35		

Samsvarserklæring

Pbl § 24-1, SAK10 kapittel 12

Kommunens saksnr.

2011/1917-0

Prosjektnr.

5476

Ark.saksnr.

2013/2322

Løpenr.

Saks:

BENH

Tilgangskode

Erklæringen gjelder							
Eiendom/ byggested	Gnr.	Bnr.	Festenr.	Seksjonsnr.	Bygningsnr.	Bolignr.	Kommune
	134	471	0				LINDÅS KOMMUNE
	Adresse				Postnr.	Poststed	
	Bolig 22-25				5911	ALVERSUND	

Foretak	
Foretakets navn AS ARKITON	Organisasjonsnr. 951900923

Ansvarsrett gitt dato 20.09.2011	Arbeidet innen ansvarsområdet er avsluttet <input checked="" type="checkbox"/> Ja <input type="checkbox"/> Nei
-------------------------------------	---

Ansvarsområde	
Hentet fra søknad om ansvarsrett	Funksjon (PRO, UTF) SØK,PRO og UTF.
	Beskrivelse av ansvarsområde Arkitekturprosjektering i tiltaksklasse 1: Utarbeidelse av situasjonsplan med plassering av boligen på tomta, prosjektering av utomhusarealer herunder veg og parkeringsplass, planløsning, visuell utforming, konstruksjonssikkerhet, sikkerhet ved brann bygningsfysikk, energi og lydforhold. Ansvarlig søker i tiltaksklasse 1. Tømrerarbeid og montering av trekonstruksjoner i tiltaksklasse 1.

Ansvarlig for prosjektering:	
Det er ikke avdekket gjenstående arbeider innenfor ansvarsområdet som er til hinder for å gi:	
<input type="checkbox"/> Rammetillatelse	<input type="checkbox"/> Igangsettingstillatelse/ ett-trinns tillatelse
<input type="checkbox"/> Midlertidig brukstillatelse	<input checked="" type="checkbox"/> Ferdigattest

Ansvarlig for utførelse:	
<input type="checkbox"/> Midlertidig brukstillatelse – Gjenstående arbeider for denne delen av tiltaket frem mot ferdigattest	
Angi gjenstående arbeider av mindre vesentlig betydning, innenfor den delen av tiltaket det søkes midlertidig brukstillatelse for	
Angi resterende deler av tiltaket hvor det her ikke søkes om midlertidig brukstillatelse	
<input checked="" type="checkbox"/> Ferdigattest – Det er ikke avdekket feil eller mangler som hindrer ferdigattest	

Bekreftelser	
Det bekreftes at kvalitetssikring er utført og dokumentert i henhold til søknad om ansvarsrett og foretakets system.	
<input checked="" type="checkbox"/>	Prosjektering verifisert i samsvar med ytelser i TEK10 alternativt TEK
<input checked="" type="checkbox"/>	Prosjektering verifisert i samsvar med dokumentasjon av løsninger i TEK10 alternativt TEK
<input checked="" type="checkbox"/>	Utførelse verifisert i samsvar med produksjonsunderlag.

Erklæring og underskrift		
Foretaket er kjent med reglene om straff og sanksjoner i plan- og bygningsloven kap 32, og at det kan medføre reaksjoner dersom det er gitt uriktige opplysninger.		
Dato 23.05.2013	Foretakets underskrift 	Gjentas med blokkbokstaver ARNE ABELSEN