

Ford på Zom. 92/897/U

ARKIV

(Kommune)

LINDÅS

FERDIGATTEST

etter plan- og bygningslova av 14 juni 1985, § 99 nr. 1

Meldar

Byggherre
**ÅSE GRENASBERG RØDLAND
 HODNE
 5149 MYKING**

FERDIGATTEST ER GITT FOR

Eigedom/byggjestad	Gnr.	Bnr.	Festenr.	Seksjonsnr.
HODNE	038	035		

Dykkar søknad	Dato	17.01.92		
Kva slag arbeid	RIVING AV GAMAL BUSTAD NYBYGG			
Kva slag bygg	BUSTAD			
Behandling/vedtak	BYGNINGSSJEFEN	Vedtak dato	07.04.92	Saksnr. 37/92
Merknader	<p>Vi har kontrollert arbeidet i samsvar med pbl. § 99.</p> <p>Det er ikkje funne noko som strir mot vilkåra i byggjeløyvet eller gjeldande føresegnene i bygningslovgjevinga.</p> <p>Bygningen eller deler av den må ikkje takast i bruk til anna føremål enn det byggjeløyvet gjeld for. Bruksendring krev særskild løyve, jf. pbl. § 93</p> <p>Evt. merknader:</p> <p>STIGETRINN PÅ TAKET MANGLAR, OG MÅ MONTERAST STRAKS.</p>			

UNDERSKRIFT

Stad	Dato	Sign. / Stempel
KNARVIK	16.03.94	<div style="border: 2px solid black; padding: 5px; display: inline-block;"> <p>LINDÅS KOMMUNE Teknisk sjef <i>Fridtjof Foshe</i> Etter fullmakt</p> </div>

KOPI SENDT	<input checked="" type="checkbox"/> ansvarshavande	Namn	FRANK HASTIG	5160 EIKANGERVÅG
	<input checked="" type="checkbox"/> andre	Namn	ØKONOMIKONTORET	HER
		Namn	LINDÅS FOLKeregister	5100 ISDALSTØ
		Namn		

K-blankett 5139 N Forlag: Sem & Stenersen A/S, Oslo 6-87

(Kommune)

KOPI

BYGGJELØYVE

etter plan- og bygningslova av 14 juni 1985, § 93

LINDÅS

Meldar

Byggherre
Åse Grenasberg Rødland Hodne 5149 MYKING

BYGGJELØYVE ER GITT FOR

Eigedom/byggjestad	Gnr.	Bnr.	Festenr.	Seksjonsnr.
Hodne	038	035		

Dykkar søknad	Dato		
	17.01.92		
Kva slag arbeid	Riving av gammalt bustad Nybygg		
Kva slag bygg	Bustad		
Behandling/ vedtak	Bygningssjefen	Vedtak dato	Saksnr.
		07.04.92	37/92
Merknader	<ul style="list-style-type: none"> Byggjeløyvet fell bort dersom arbeidet ikkje er sett i gang innan 3 år. Det same gjeld dersom arbeidet stoggar i lengre tid enn 2 år, jfr. pbl. § 96. Bygningen eller del av den må ikkje takast i bruk utan at ferdigattest eller mellombels bruksløyve er gitt. Bygningen eller del av den må ikkje takast i bruk til anna føremål enn det føresetnaden for bruksløyvet er, jfr. pbl. § 93. Det kan førast kontroll med byggjearbeidet, jfr pbl. § 97. Skifte av eigar eller byggherre før arbeidet er fullført skal straks meldast til bygningsrådet, jfr: pbl. § 97. 		

ARKIV

UNDERSKRIFT

Stad	Dato	Sign. / Stempel
Knarvik	10.04.92	BYGNINGSSJEFEN I LINDÅS <i>Inger Dalvik</i>

KOPI SENDT	<input checked="" type="checkbox"/> ansvars- havande	Namn	Adresse
		Frank S.Hustig (heile arb.)	5160 EIKANGERVÅG
	<input checked="" type="checkbox"/> andre	Namn	Adresse
		Leif Nævdal (Lindås Rør & Sanitær, 5100 ISDALSTØ)	
		Namn	Adresse

K-blankett 5137 N Forlag: Sem & Stenersen A/S, Oslo 10-87



LINDÅS KOMMUNE

TEKNISK SJEF
5100 ISDALSTØ

TELEFON (05) 35 05 55
TELEFAX (05) 35 28 00

ARKIV

RØDLAND ÅSE GRENASBERG
HODNE

5149 MYKING

Dykkar ref.

Vår ref.
FF/92/151/038/035/01

Dato: 07.04.92

**SAK 37 /92 RØDLAND ÅSE GRENASBERG, GNR.038, BNR.035 - HODNE
BUSTAD - NYBYGG, RIVING - GAMAL BUSTAD**

Saka er handsama av bygningssjefen etter fullmakt frå bygningsrådet.

Dokument:

Søknad om byggjeløyve mottatt 17.01.92
situasjonsplan M=1:1000
teikningar M=1:100
kvittering for nabovarsel
Søknad om ansvarsrett dat. 13.01.92
Søknad om utsleppsløyve dat. 15.01.92
Brev frå søkjar dat. 30.01.92
Fråsegn frå helserådsordføraren dat. 02.04.92

Saksutgreiing:

Søknaden gjeld oppføring av frittstående einebustad på 132,3 m² bebygd areal, og riving av eksisterande bustad. Helserådsordføraren har ingen særlege merknader til utsleppsøknaden.

Vedtak:

Søknaden om byggjeløyve for ny bustad og riving av gamal bustad vert godkjend i samsvar med teikningar og utgreiingar på følgjande vilkår:

1. Bygningssjefen skal avgjera den nøyaktige plasseringa av bygningen og høgd på topp grunnmur. (F 14:3)
2. I medhald av Plan- og bygningslova § 66.2 og Forskrift om utslepp frå separate avlaupsanlegg vert det gjeve løyve til avlaup gjennom ein min. 4 m³ 3-kamra slamavskiljar av godkjent type, før utslepp gjennom ein min. 4" tett leidning til sandfilter. Når det gjeld dimensjon og oppbygging av filter vert det vist til vedlagt utsleppsformular med anvisningsblad. Avlaupet skal etter infiltrasjon førast til godkjent inspeksjonskum. Slamavskiljaren skal plasserast slik at han kan tømmast av slam-sugarbil. Eigar av utsleppsløyvet er ansvarleg for evt. forureining, jfr. § 7 i Forureiningslova.

Bustaden skal knytast til offentleg eller anna felles vass-og kloakksystem og evt. overvassleidning dersom dette vert lagt over eller i området. Bygningssjefen gjer merksam på at det kan verta kravd del av refusjon for anleggsutgifter til leidningar for vatn og kloakk. Storleiken på beløpet skal fastsetjast av kommunen. (PBL § 66.2)

Bygningssjefen godkjenner Frank Hustig som ansvarshavande for heile byggjearbeidet (§ 98 i p.b.1), og Leif Nævdal som ansvarshavande for privat kloakkanlegg.

Ved feiing frå tak må det monterast fast stige eller trinn i taktekinga i samsvar med forskriftene til brannlova § 7. Ta kontakt med feiaren eller bygnings- kontrolløren for nærare utgreiing.


for bygningssjefen

Fridtjof Fosse
avdelingsingeniør


Kopi til: Åse Grenasberg Rødland
Frank Hustig
Leif Nævdal
Fylkesmannen v/Miljøvernavinga

LINDÅS KOMMUNE TEKNISK ETAT		
17 JAN 1992		
J.nr. 151	Sakst. FF	Aktiv L42 038/035/01

ØST

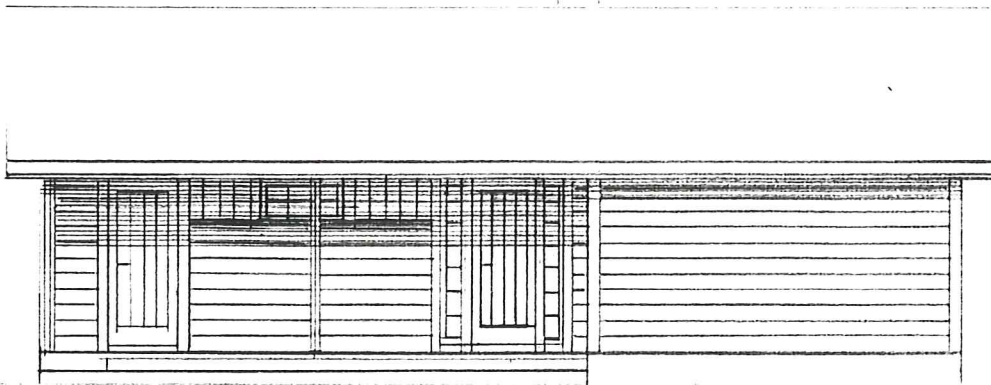

VEST

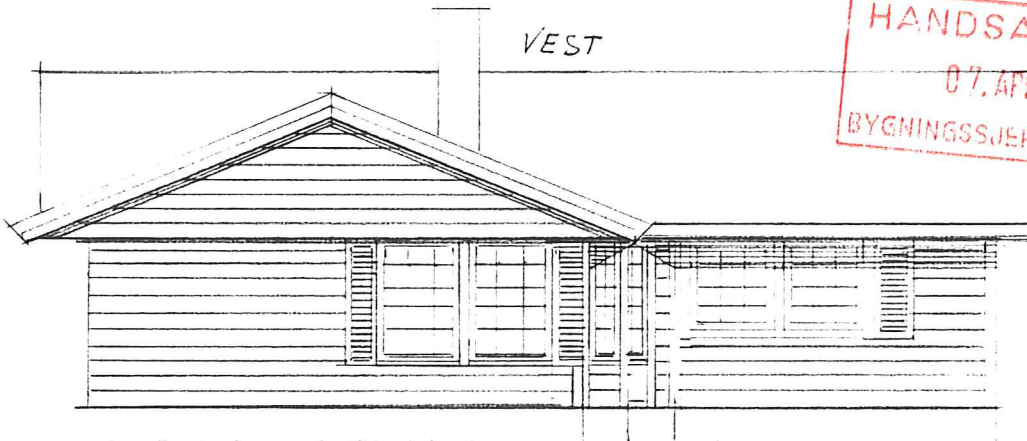

HANDSAM DEN
07. APR 1992
BYGNINGSSJEFEN I LINDÅS



Tegn. F. Hustig.

BYGGEFIRMA
FRANK HUSTIG
5160 Eikangervåg. Tlf. 05/35 42 59

FASADE
10-01-92
BOLIG FOR
STED
GNR

BNR

LINDÅS KOMMUNE TEKNISK ETAT		
17 JAN 1992		
J.nr. 151	Saksh. FF	Arkiv L42 038/035/01

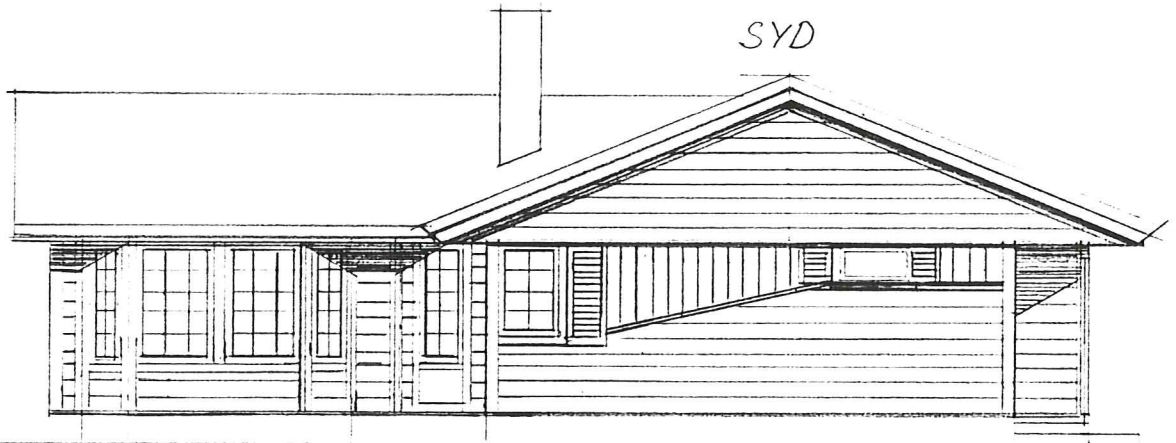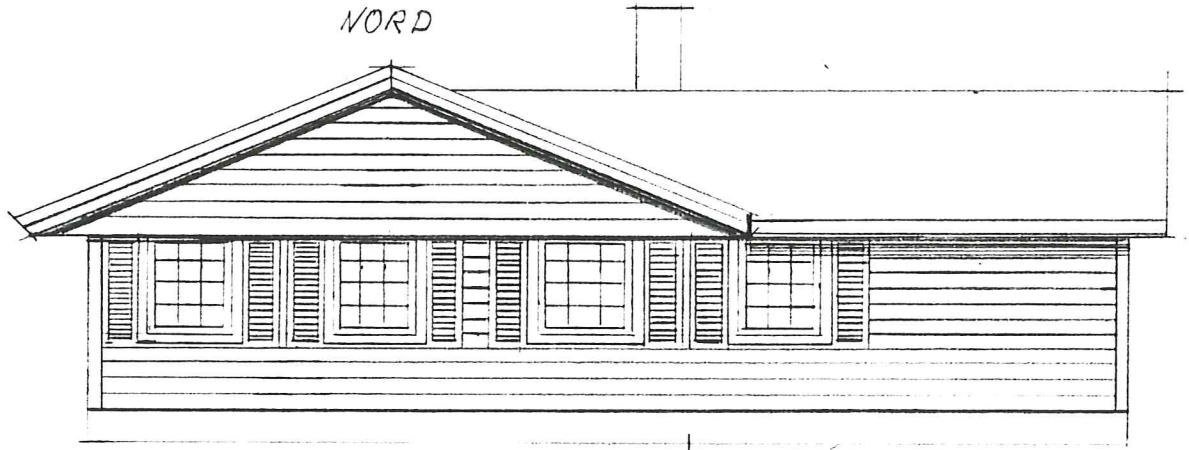

BYGGEFIRMA
FRANK HUSTIG
8160 Eikangervåg. Tlf. 05/35 42 59


HANDSAMA DEN
07. APR. 1992
BYGNINGSSJEFEN I LINDÅS

10-01-92
BOLIG FOR
STED
GVR

Tegn. F. Hustig

BNR

LINDÅS KOMMUNE TEKNISK ETAT		
17 JAN 1992		
J.nr. 151	Saksh. FF	Arkiv L42 038/035/01

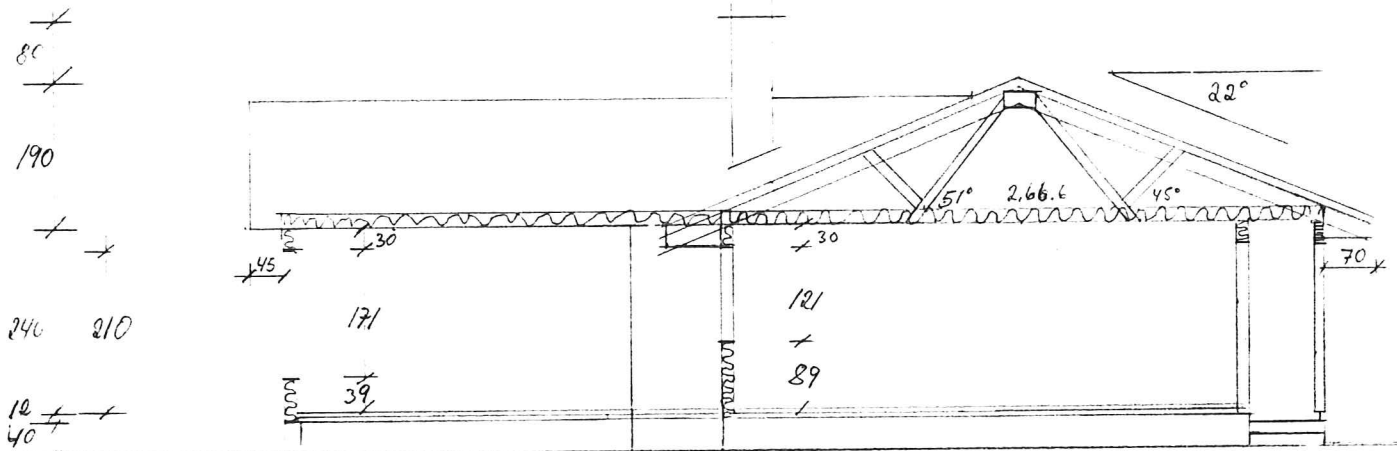

Handtegning

Tegn. F. Hustig


**BYGGEFIRMA
FRANK HUSTIG**
8100 Elkangervåg. Tlf. 05/35 42 59

SNITT
10-01-92
BOLIG FOR

HANDSAMA
07. APR. 1992
BYGGINGSSJEFEN I LINDÅS

STEIN
GNR

BNR

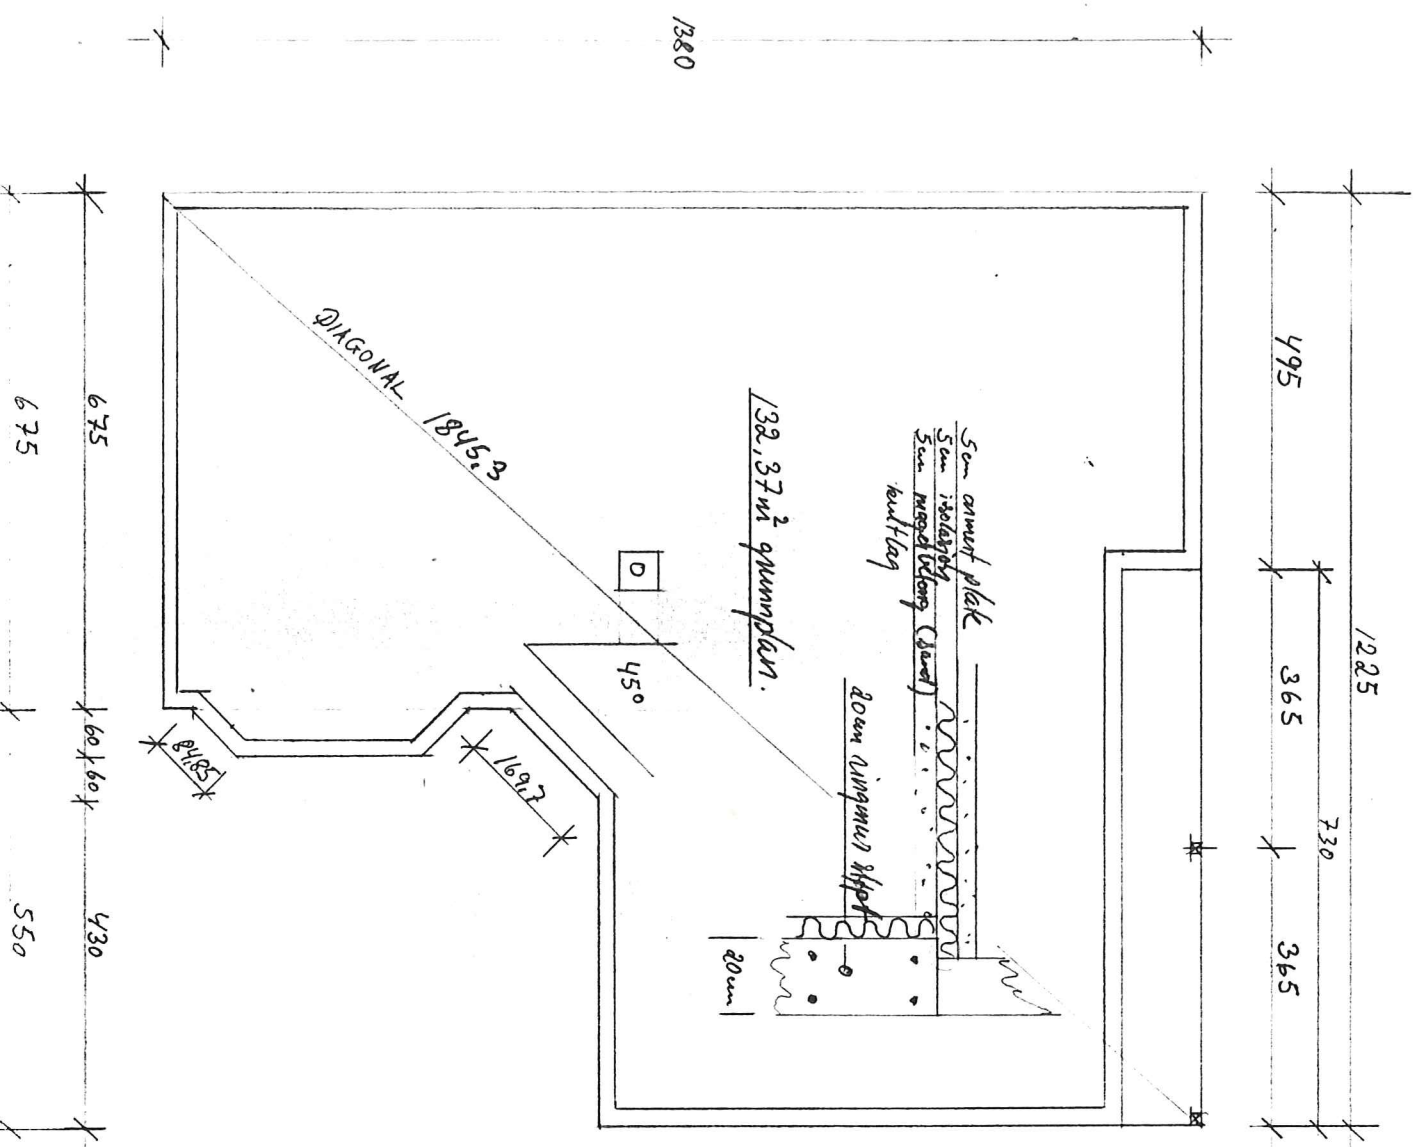

HANDAMA DEN
07. APR 1992
BYGNINGSSJEFEN I LINDÅS

LINDÅS KOMMUNE
TEKNISK ETAT

17 JAN 1992

J.nr.	Saksh.	Arkiv
151	FF	L42 038/035/01

BYGGEFIRMA
FRANK HUSTIG
6160 Ekangerveg. Tlf. 05/35 42 59

Tegn. F. Hustig.

LINDÅS KOMMUNE
10-01-92
BOLIGFOR
STED
GNR


BNR

ARKIV


LINDÅS KOMMUNE
TEKNISK ETAT

17 JAN 1992

J.nr 151 Serneh. FF Arkiv L42
038/035/01

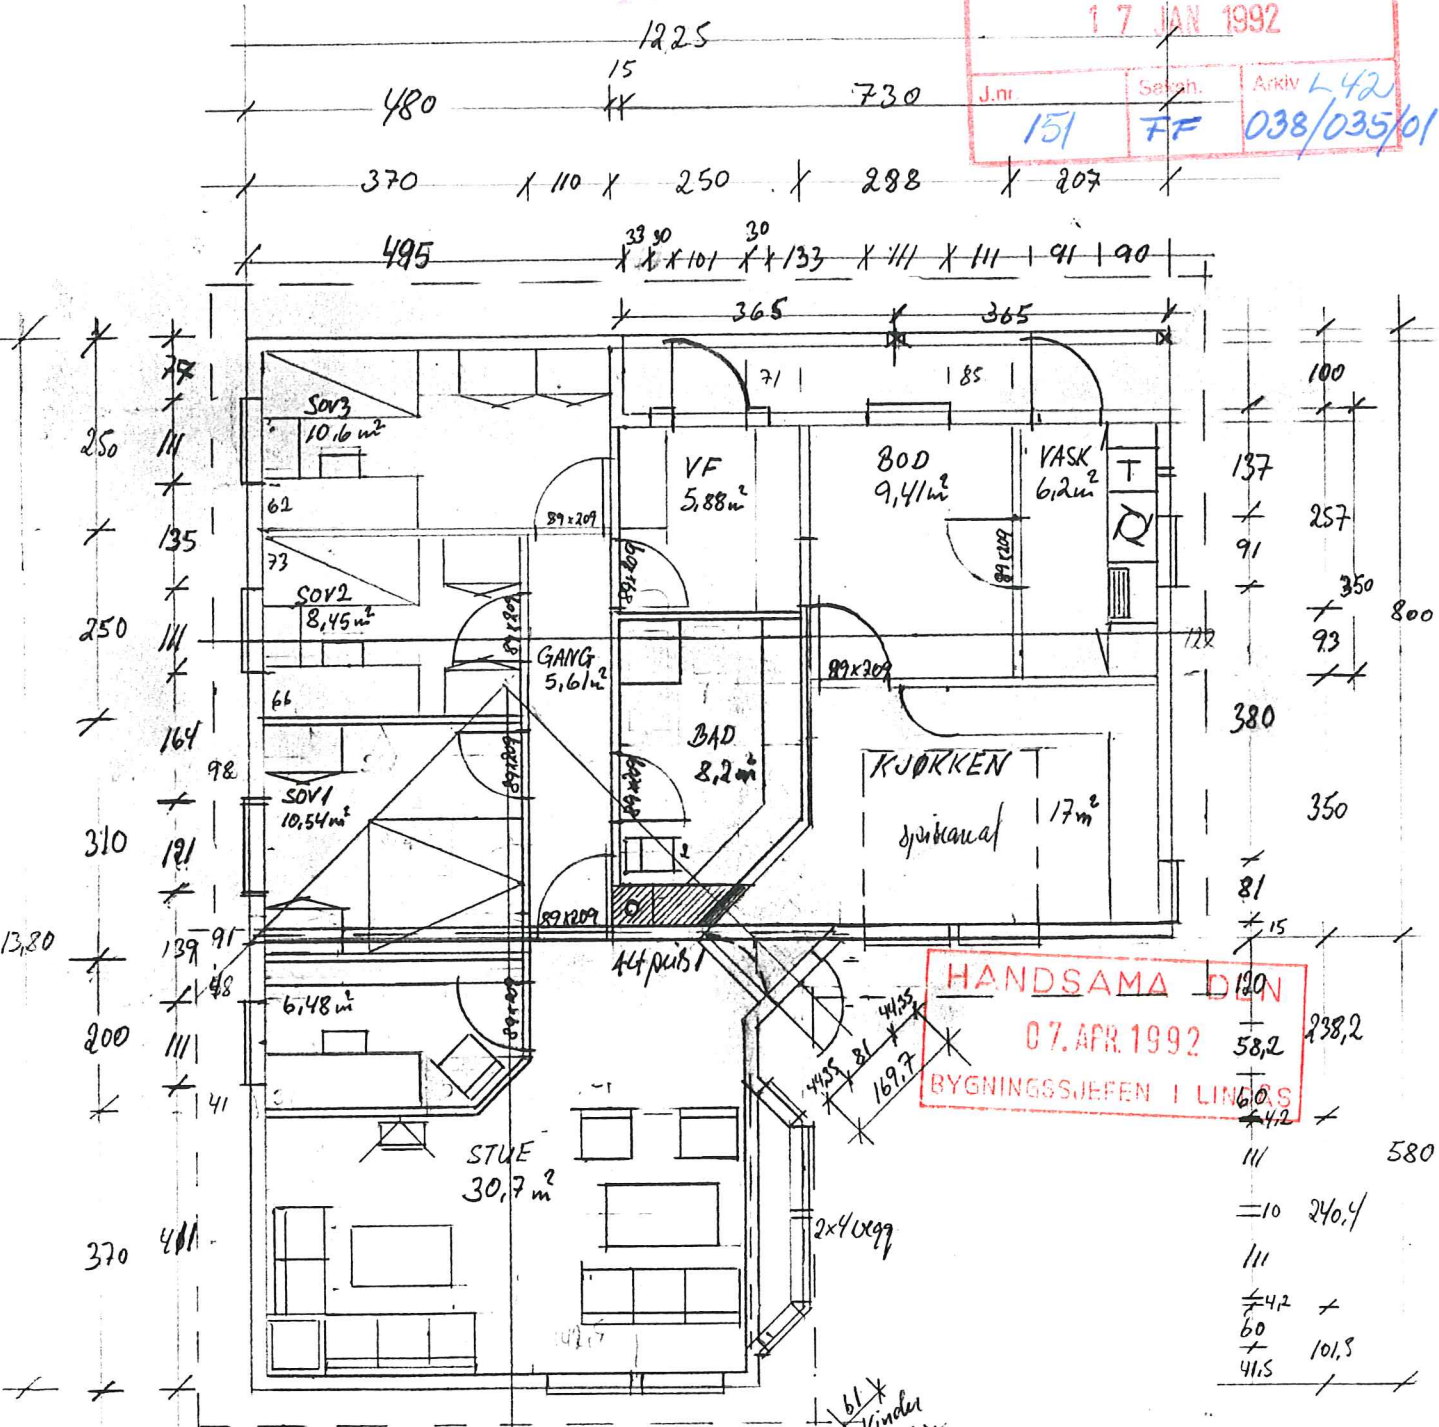


BYGGEFIRMA
FRANK HUSTIG
6100 Ekangervåg. Tlf. 05/35 42 59

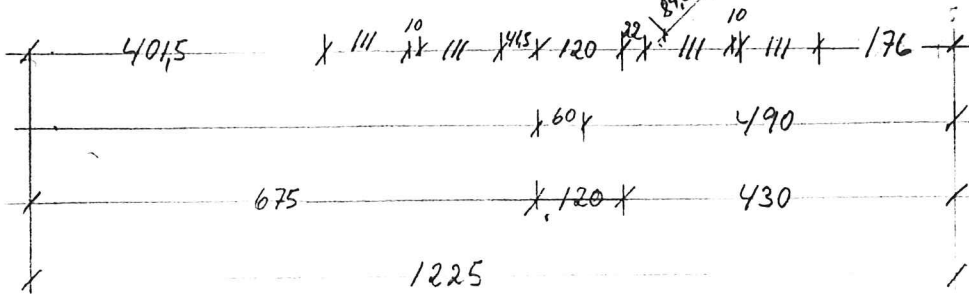

BTA 132.37 m² bruttoareal
BRA 124.58 m² brutoareal
BA 115, - m² beregnet areal

PLAN
10-01-92
BOLIG FOR
STED.
GNR.

Tegn. F. Hustig
MÅL 1:100
BNR

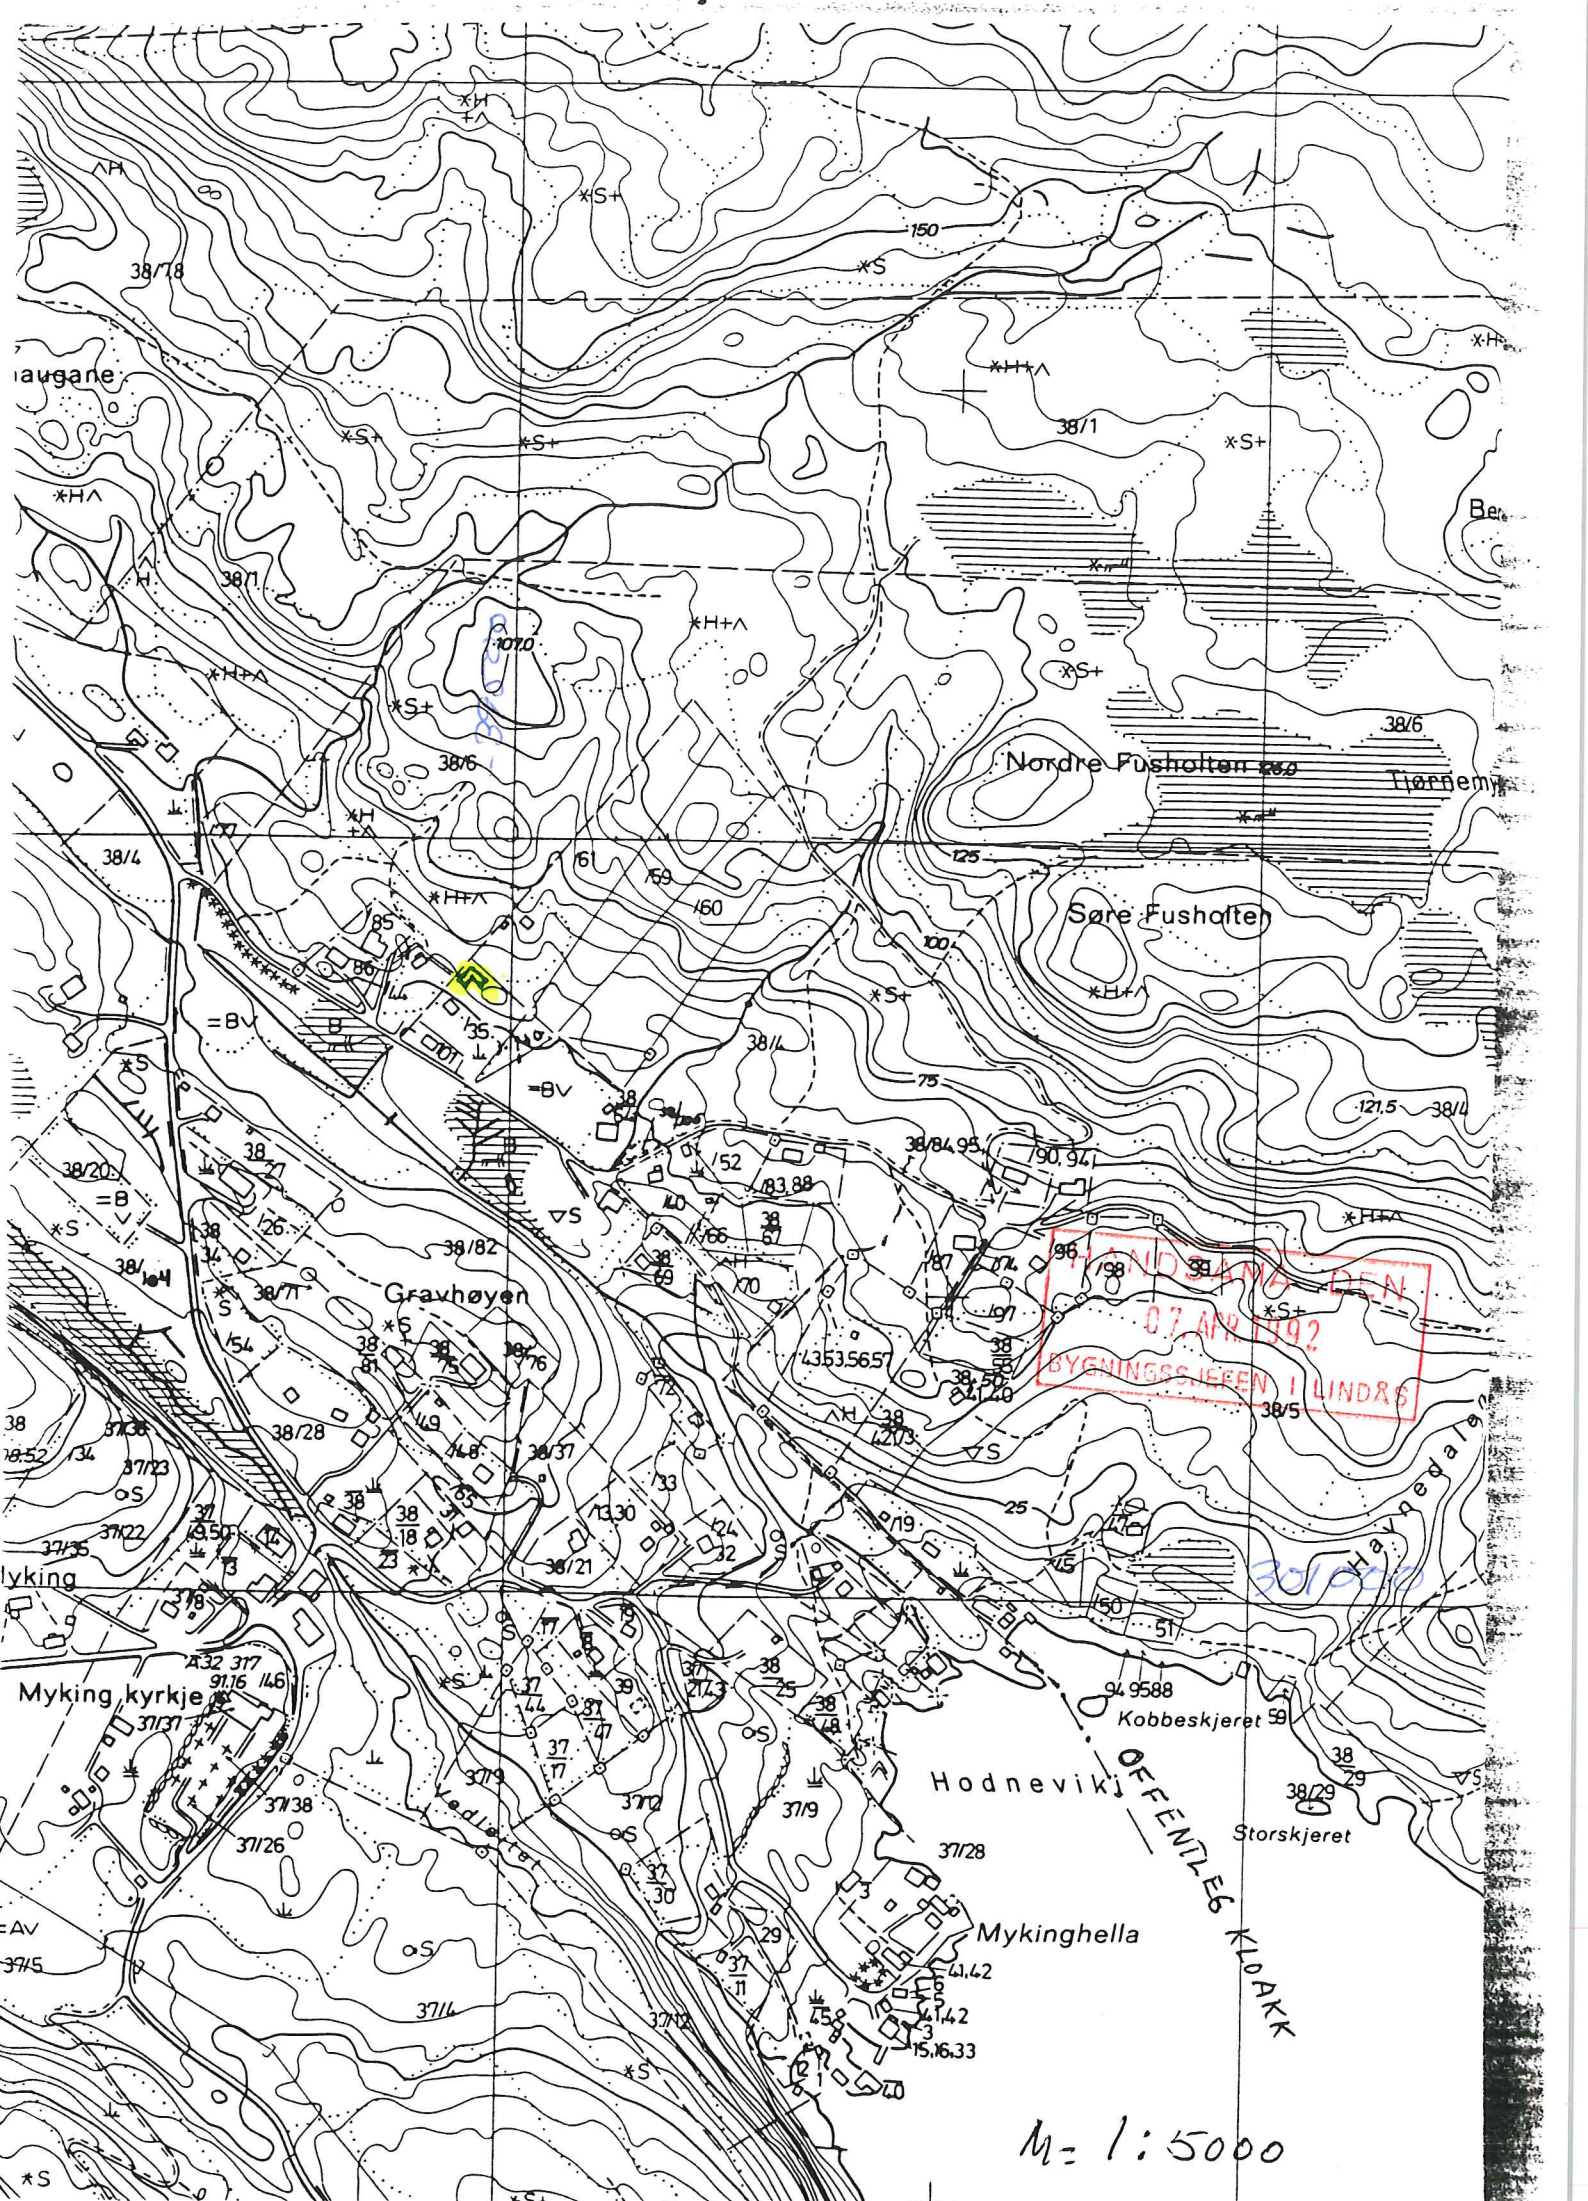

LINDSÅMA DEN
07 APR 1992
BYGNINGSJEEN I LINDSÅ

M = 1:5000