

Til kommune:

Til vegavdelinga

SØKNAD OM DISPENSASJON FRÅ BYGGEGRENSE

Arbeida på eigedomen kan ikkje settast i gang før løyve frå kommunen er gjeve.

Tiltakshavar	<i>Cato K. Moldøen</i>	Tlf.	<i>48607487</i>
Ansvarleg søkjar/utførande	<i>Cato K. Moldøen</i>	Tlf.	
Byggeplassadresse	<i>Spiki 43</i>	Gnr./bnr	<i>108 / 584</i>
Vegstrekning	<i>Veg 1</i>	Stad	<i>Lindås</i>
Tiltaket ligg i område med reguleringsplan Nei <input checked="" type="checkbox"/> (Søknaden vert handsama hjå vegmynde). Ja <input type="checkbox"/> Namn på planen: (Søknaden vert handsama hjå Byggesak).			

Søknad om dispensasjon frå byggegrensa langs kommunal veg.

- Det vert søkt om dispensasjon frå byggegrense som er 15 m frå midt kommunal veg.
 Det vert søkt om dispensasjon frå byggegrense som er ___ m frå vegkant på regulert veg
 Vedlagt følgjer grunngeving for særleg grunn i samsvar med PBL§19-1.
 Naboar er varsla om at det er søkt om dispensasjon.
 Vedlagt følgjer vedlagt kart/skisse i målestokk 1:500, med påteikna målsett tiltak, som viser avkøyrse.

Kva tiltak dispensasjonen gjeld (garasje, tilbygg m.v.).	..
Minste avstand frå planlagt bygg - til nabogrense mot veg	m
Minste avstand frå planlagt bygg - til midt kommunal veg	<i>14</i> m

Signatur

Eg er kjend med at vanlege fristar for handsaming ikkje gjeld før løyve til avkøyring er avklart.

Dato:	Tiltakshavar
<i>10.10.2016</i>	<i>Cato K. Moldøen</i>


Søknad motteke hos kommunens vegmynde, Dato

- Uttale Søknad godkjent Søknad avslått

Merknader/vilkår

- Det skal være mogeleg å snu på eige grunn.
 Plassering av tiltaket må ikkje hindre sikt for andre trafikktilhøve på staden.
 Tiltaket må plasserast slik at krav til sikt for eigen avkøyring vert teke vare på.
 Tiltaket må plasserast _____ m frå ledningstracè.
 Tiltaket må plasserast _____ m frå midt kommunal veg.
 Anna:

Kommunens vegmynde Dato.....sign.

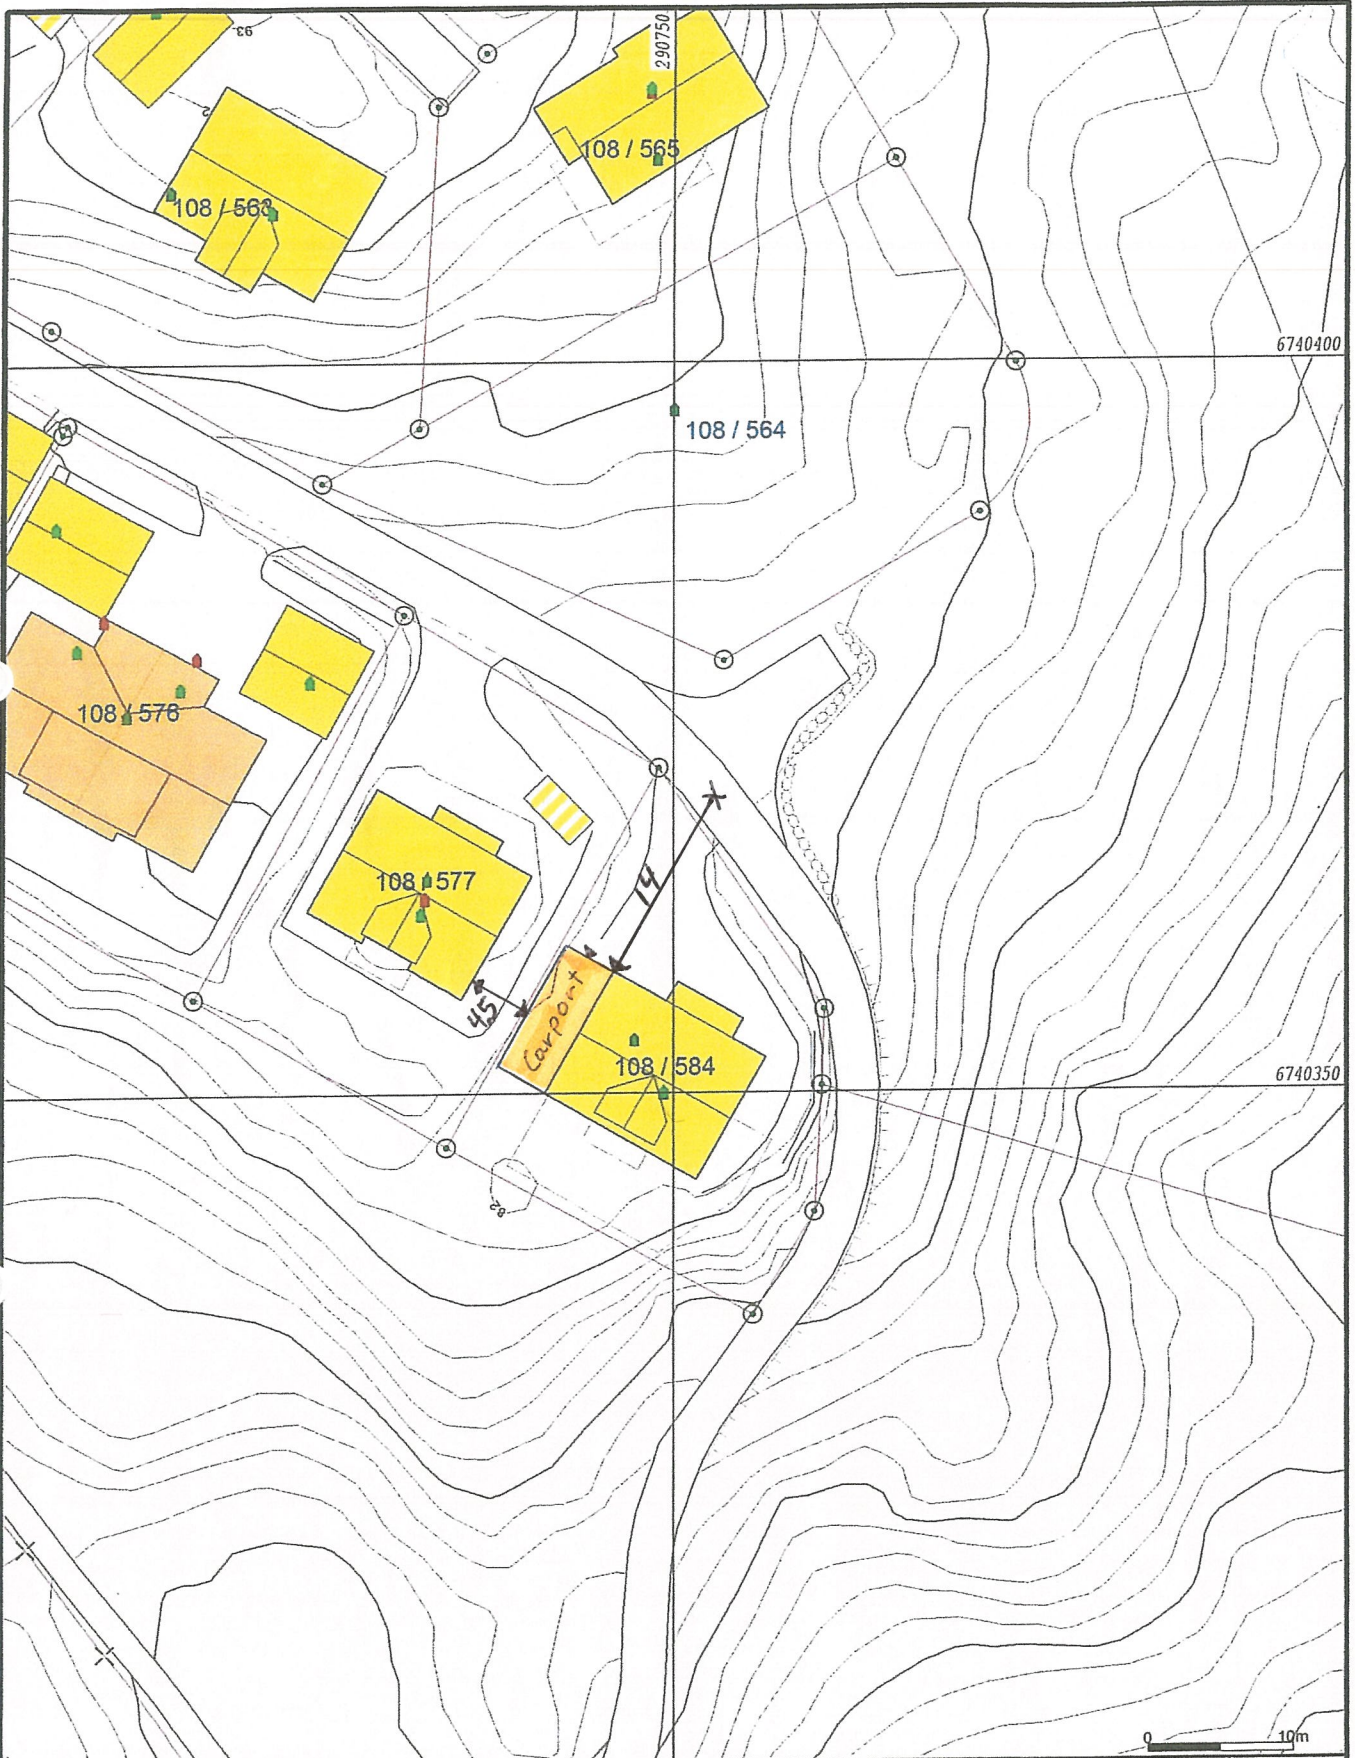

- | | |
|--------------------------|-------------------|
| — Målte Grenser | ■ Storre bustader |
| — Registrerte Grenser | ■ Hytte/feriehus |
| - - - Udefinert grenser | ■ Garasje/uthus |
| ⚓ Terrengmålte grense | ■ Industri/lager |
| ⚓ Konstruert grensepunkt | ■ Andre bygg |
| ■ Bolig | |
| ■ Bustad m/leilighet | |
| ■ Våningshus | |

Beliggenhet og høyder må oppfattes som orienterende.




Lindås kommune
Geodata avdeling




Dato: 2014.04.09
Sign: lili

Vedlegg. D-1

Målestokk
1:500

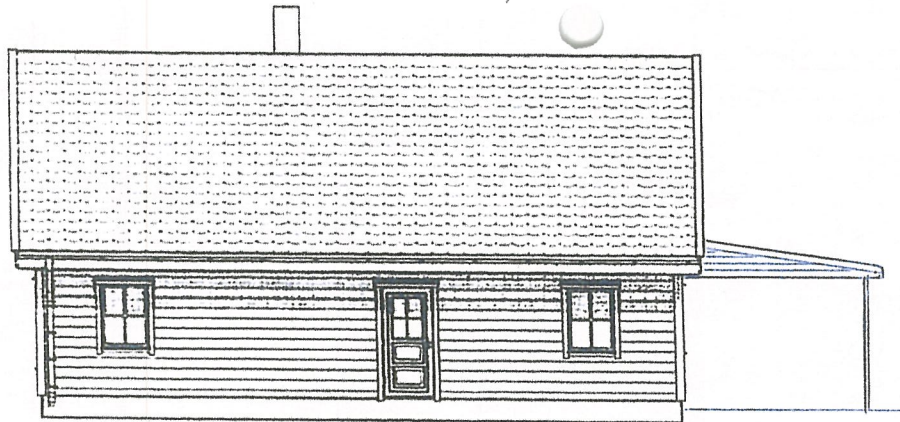

NORDØST

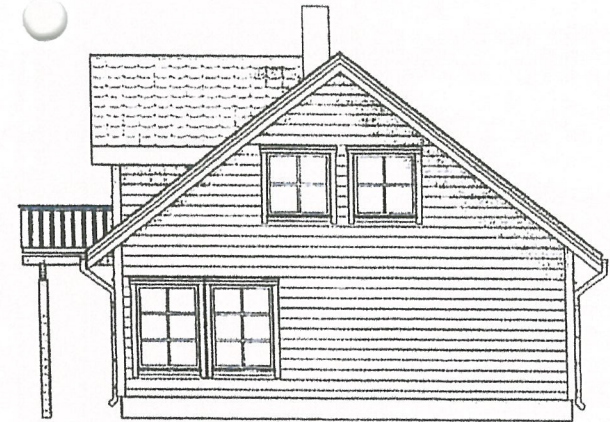

SØRØST



SØRVEST



NORDVEST

Rev.	Sign.	Dato	Rev.	Sign.	Dato
			AREALER		Mål
			BYA (BEBYGGET AREAL)		1 : 100
			BRA (BRUKSAREAL)		Sign. ST
Byggherre			KOMMUNE		Dato
Byggeplass			LINDÅS		23.04.14
Prosjekt			Tegning		VEDLEGG
			FASADER		NR. - E 2
					Tegn.nr. 2

Carport

ERKLÆRING

Samtykke fra nabo (eier/fester) til oppføring av byggverk nærmere nabogrense enn 4 meter fra felles tomtegrense jf. plan- og bygningsloven § 29-4.

Undertegnede:..... *Cathrine Nilsson*

som er eie(e)/feste(e) av gnr. *108*..... bnr. *577*.....

gate-/bruksnavn:..... *Spiki 41*

samtykker til at min nabo..... *Cato K. Moldøy*

som eier/fester av gnr. *108*..... bnr. *584*.....

kan plassere (angi type bygning/tilbygg) *Carport*

nærmere min/vår felles nabogrense enn 4 meter.

Samtykket begrenses til *0,5* meter fra felles grense.

Dato:..... *13/10-16*.....

Signatur:..... *C. Nilsson*

Avstanden beregnes fra byggverkets **fasadeliv**. Ytterste bygningsdel skal ikke overstige nabogrense/ byggegrense med mindre dette er avklart særskilt. Når det gjelder beregning av utstikkende bygningsdeler i forhold til 4-metersregelen vises det til målereglene i byggeteknisk forskrift, **TEK10 § 6-3**.

Opplysninger om målereglene finnes på www.dibk.no.

Det er tiltakshavers ansvar at den/de som underskriver samtykket er den/de som står som eier/fester av naboeiendom i grunnboka.

Se illustrasjon neste side.

Kvittering for nabovarsel sendes kommunen sammen med søknaden

Nabovarsel kan enten sendes som rekommandert sending, overleveres personlig mot kvittering eller sendes på e-post mot kvittering. Med kvittering for mottatt e-post menes en e-post fra nabo/gjenboer som bekrefter å ha mottatt nabovarselet. Ved personlig overlevering vil signatur gjelde som bekreftelse på at varset er mottatt. Det kan også signeres på at man gir samtykke til tiltaket.

Tiltaket gjelder							
Eiendom/ byggested	Gnr.	Bnr.	Festenr.	Seksjonsnr.	Bygningsnr.	Bolignr.	Kommune
	Adresse				Postnr.	Poststed	
	108	584					Lindås
	Spiki 43				5955	Lindås	

Følgende naboer har mottatt eller fått rek. sending av vedlagte nabovarsel med tilhørende vedlegg:

Nabo-/gjenboereiendom				Eier/fester av nabo-/gjenboereiendom			
Gnr.	Bnr.	Festenr.	Seksjonsnr.	Eiers/festers navn		Dato sendt e-post	
108	577			Cathrine Nilsson			
Adresse				Adresse		Kvittering vedlegges	
Spiki 41				Spiki 41			
Postnr.		Poststed		Postnr.		Poststedets reg.nr.	
5955		Lindås		5955		Lindås	
Personlig kvittering for	Dato	Sign.	Personlig kvittering for	Dato	Sign.		
<input checked="" type="checkbox"/> mottatt varsel	13/10-16	C Nilsson	<input checked="" type="checkbox"/> samtykke til tiltaket	13/10-16	C Nilsson		

Nabo-/gjenboereiendom				Eier/fester av nabo-/gjenboereiendom			
Gnr.	Bnr.	Festenr.	Seksjonsnr.	Eiers/festers navn		Dato sendt e-post	
108	564			Kristoffer Mellingen			
Adresse				Adresse		Kvittering vedlegges	
				Hopsdalsvegen 32 A			
Postnr.		Poststed		Postnr.		Poststedets reg.nr.	
				5915		Hjelmas	
Personlig kvittering for	Dato	Sign.	Personlig kvittering for	Dato	Sign.		
<input type="checkbox"/> mottatt varsel			<input type="checkbox"/> samtykke til tiltaket				

Nabo-/gjenboereiendom				Eier/fester av nabo-/gjenboereiendom			
Gnr.	Bnr.	Festenr.	Seksjonsnr.	Eiers/festers navn		Dato sendt e-post	
108	161			Lindås Tomteselskap			
Adresse				Adresse		Kvittering vedlegges	
				Magellia 4			
Postnr.		Poststed		Postnr.		Poststedets reg.nr.	
				5914		Isdalstø	
Personlig kvittering for	Dato	Sign.	Personlig kvittering for	Dato	Sign.		
<input type="checkbox"/> mottatt varsel			<input type="checkbox"/> samtykke til tiltaket				

Nabo-/gjenboereiendom				Eier/fester av nabo-/gjenboereiendom			
Gnr.	Bnr.	Festenr.	Seksjonsnr.	Eiers/festers navn		Dato sendt e-post	
108	622			Lindås Tomteselskap			
Adresse				Adresse		Kvittering vedlegges	
				Magellia 4			
Postnr.		Poststed		Postnr.		Poststedets reg.nr.	
				5914		Isdalstø	
Personlig kvittering for	Dato	Sign.	Personlig kvittering for	Dato	Sign.		
<input type="checkbox"/> mottatt varsel			<input type="checkbox"/> samtykke til tiltaket				

Nabo-/gjenboereiendom				Eier/fester av nabo-/gjenboereiendom			
Gnr.	Bnr.	Festenr.	Seksjonsnr.	Eiers/festers navn		Dato sendt e-post	
108	623			Lindås Tomteselskap			
Adresse				Adresse		Kvittering vedlegges	
				Magellia 4			
Postnr.		Poststed		Postnr.		Poststedets reg.nr.	
				5914		Isdalstø	
Personlig kvittering for	Dato	Sign.	Personlig kvittering for	Dato	Sign.		
<input type="checkbox"/> mottatt varsel			<input type="checkbox"/> samtykke til tiltaket				

Denne del klistres på kvittering
RR 1606 7941 5 NO

Denne del klistres på kvittering
RR 1606 7942 4 NO

Det er per dags dato innlevert rekommandert sending til ovennevnte adressater.

Samlet antall sendinger: 4

Sign. *EAA*

124844

Dato: 14/10-16