

Søknad om løyve til gravling i offentlig veg

Vedlegg 2.1

Etter vedtektene i Veglova §§ 32 og 57 og forskrifter om varsling av arbeid på offentlig veg vert det hermed sølt om løyve til:

Leggning     Utskifting     Reparasjon     Luftspenn

Veg nr.: \_\_\_\_\_ Hp.: \_\_\_\_\_ Km.: \_\_\_\_\_    Arbeidsstad: 416 Risa)isvegen (se vedlagt kart)

Arbeids gjeld:

Vassledning     Telekabel     Avlopsledning     Anna: \_\_\_\_\_  
 El-kabel     Gassledning     TV-kabel

Noverante deltes:

Asfalt     Brostein     Grus     Anna: \_\_\_\_\_

Frå eigedom Gnr.: \_\_\_\_\_ bnr.: \_\_\_\_\_ slik det er vist på vedlagde kart / skisse i målestokk 1: 1000

Arbeidsskildring: Rep. av eksisterende ledningsnett

Arbeidet er ønska oppstarta: UKE 42 og venta avslutta: UKE 42

Talet på kryssingar: \_\_\_\_\_ stk.    Boring:  Ja, ved km: \_\_\_\_\_  nei

Lengde på luftspenn/groft langs veg: \_\_\_\_\_ m frå km: \_\_\_\_\_ til km: \_\_\_\_\_

Som eigar av og oppdragsgjevar/byggherre for anlegget tek eg på meg det ansvar som "Reiningslinjer for gravling i offentlig veg - NKF nettverksgruppe Veg og trafikk Hordaland, Oktober 2013" pålegg meg og garanterer for ferdigstilling av anlegget utan kostnad for veghaldar. Eg godtek dei vilkår for løyvet som går fram av nemnde reiningslinjer.

Oppdragsgjevar/byggherre: Lindås Kommune

Adresse: \_\_\_\_\_

Kontaktperson hos oppdragsgjevar/byggherre: Knut Ege Tvedt tlf.: 99376601

Dato: 20/10/16 Underskrift: Knut Ege Tvedt

Som entreprenør er eg igjend med dei plikter som gjeld for undersolding på gravesiden. Det er selt krys for dei type anlegg som listi på staden:

El-kabel     Vassledning     Signalkabel     Kulturminne  
 Telekabel     Avlopsledning     Polygonpunkt     Gass  
 TV-kabel     Gassledning     Grøntanlegg     Ann: \_\_\_\_\_

Nødvendige opplysningar og direktiv om anlegga er innhentat og varsel om gravling er gitt.     (kryss av)

Arbeid skal utførast etter "Reiningslinjer for gravling i offentlig veg - NKF nettverksgruppe Veg og trafikk Hordaland, Oktober 2013" og etter tilvising av vedrorte parter. Eg godtar dei plikter som arbeid i offentlig veg medfører eller nemnde reiningslinjer. Godkjend plan for arbeidsvarsling vil ligga føre for arbeidet vert sett i gang. Eg har fylldig ansvar for i tillegg reiningslinjene pkt. 1.6 og 1.7  ja  nei (kryss av)

Entreprenør: Alexander Markensstasjon AS

Adresse: Buhaugen 6

Kontaktperson hos entreprenør: OSVE MYRING tlf.: 91852801


Dato: 20.10.2016 Underskrift: Osve Myring

Spesielle vilkår, evt sjå baksida: Arbeid skal utførast etter "Reiningslinjer for gravling i offentlig veg" NKF-nettverksgruppe Veg og trafikk Hordaland Okt 2013

**LINDÅS KOMMUNE**  
Teknisk drift VVA

Graveloyvo gitt     Graveloyvo avslått

den 27/10 2016    Linda H. Folkestad

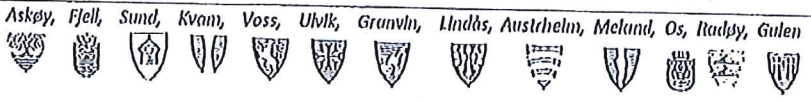

Spesielle villkår, forts. :

Kabelpåsning frå BKK og Geomatikk skal ligge ferdig

Arbeid må skiltast iht N301 Arbeid på og ved veg

Krav og retningslinjer til varsling og sikring

og etter godkjent arbeidsvarslingsplan.

#### Føresetnader for arbeid i offentlig veg

Det er vedtatt egne "Retningslinjer for graving i offentlig veg – NKF nettverksgruppe Veg og trafikk Hordaland, Oktober 2013". Disse gjeld for alt arbeid i eller ved offentlig veg. Entreprenør/byggherre kan få reglane ved å vende seg til den einssilde kommune.

#### Ansvarshavande entreprenør

Det skal alltid vere ein ansvarshavande entreprenør (eventuelt offentlig teknisk etat) for graving i offentlig veg.

Den som skal vere ansvarshavande entreprenør for eit anlegg i eller ved offentlig veg skal ha dei nemnte retningslinjer og full kjennskap til desse. Ved underskrift på søknadsskjema skal entreprenør forplikte seg til å følgje reglane og ta på seg det ansvaret som følgjer med.

Ansvarleg entreprenør har eit særleg ansvar for at det er gjort tilstrekkeleg undersøking om det er andre anlegg i vegen på den staden der det skal gravast. Entreprenøren må ha full oversikt over tilhøva sjølv om andre har gjort undersøkingar. Avkryssing på søknadsskjema skal gjelde som forpliktande erklæring om at tilstrekkelig undersøking er gjort. Manglande avkryssing kan føre til avvist søknad.

Eigenkontroll skal utførast og skjema «Entreprenøren sin eigenkontroll ved arbeid i offentlig veg» skal sendast til den einssilde kommune, jf. "Retningslinjer for graving i offentlig veg – NKF nettverksgruppe Veg og trafikk Hordaland, Oktober 2013." Garantitid gjeld tre år frå dato for ferdigsynfaring. Entreprenør / byggherre er ansvarleg for ferdigstilling.

#### Ansvarshavande eigar (byggherre)

Søknad om graveløyve skal alltid underskrivast av eigar av det aktuelle anlegg (byggherre).

Ved si underskrift skal eigaren (byggherren)

- ta på seg ansvaret for det ferdige anlegg, og for hendingar og skader som anlegget måtte medføre på vegen og tredjemann
- vere garantist for at entreprenøren sine plikter etter reglane blir oppfylt


#### Føresetnader for å ha liggande leidnings- og kabelanlegg i offentlig veg- og gategrunn

Løyvet frå kommunen er gitt mellombels. Leidnings- og kabeleigar er plikta til, for eiga rekning, å foreta dei nødvendige endringar med leidnings- eller kabelanlegget – eventuelt fjerne det – dersom kommunen seinare måtte finne det nødvendig.

#### Risiko og ansvar

Mulig ulempe for leidnings- eller kabelanlegget ved kommunen sitt vedlikehalds-, reparasjons- eller utbetningsarbeid er ikkje kommunen sitt ansvar. Kommunen har heller ikkje ansvar for skader/ulempar på leidnings- eller kabelanlegg som følgje av trafikkbelastning på vegen



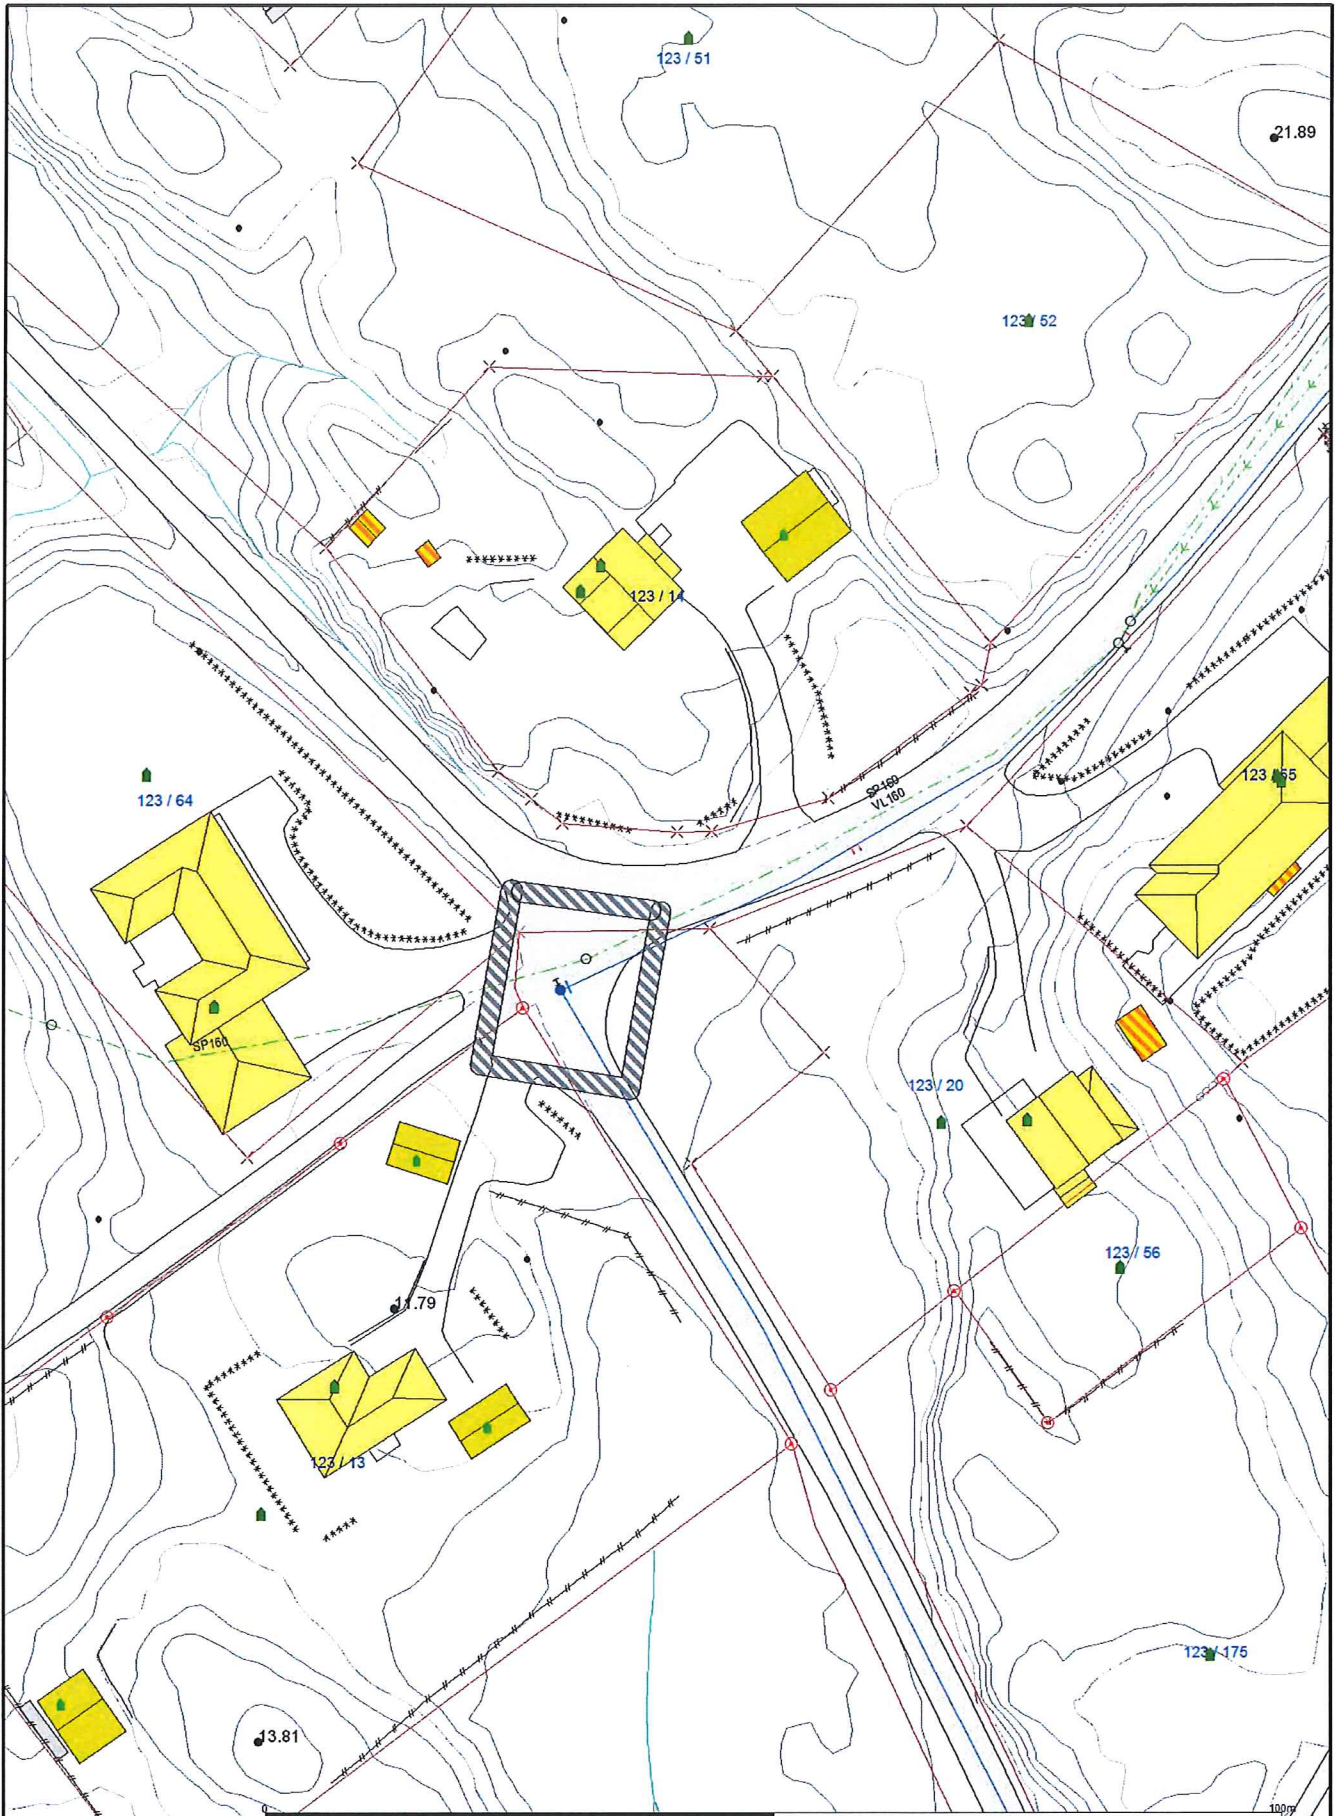

- Målte Grenser
- - - Registrerte Grenser
- ⋈ Udefinert grenser
- ⋈ Terrengmålte grense
- ⋈ Konstruert grensepunkt
- Bolig
- Bustad og leilighet
- Våningshus
- Slørre bustader
- Hytte feriehuis
- Garasje uthus
- Industri/lager
- Andre bygg

Beliggenhet og høyder må oppfattes som orienterende



Lindås kommune  
VVA avdeling  
Kryss Risa



Dato: 2016.10.17  
Bl: EZ

Utskifting av Vannkum

Skala: 1:500