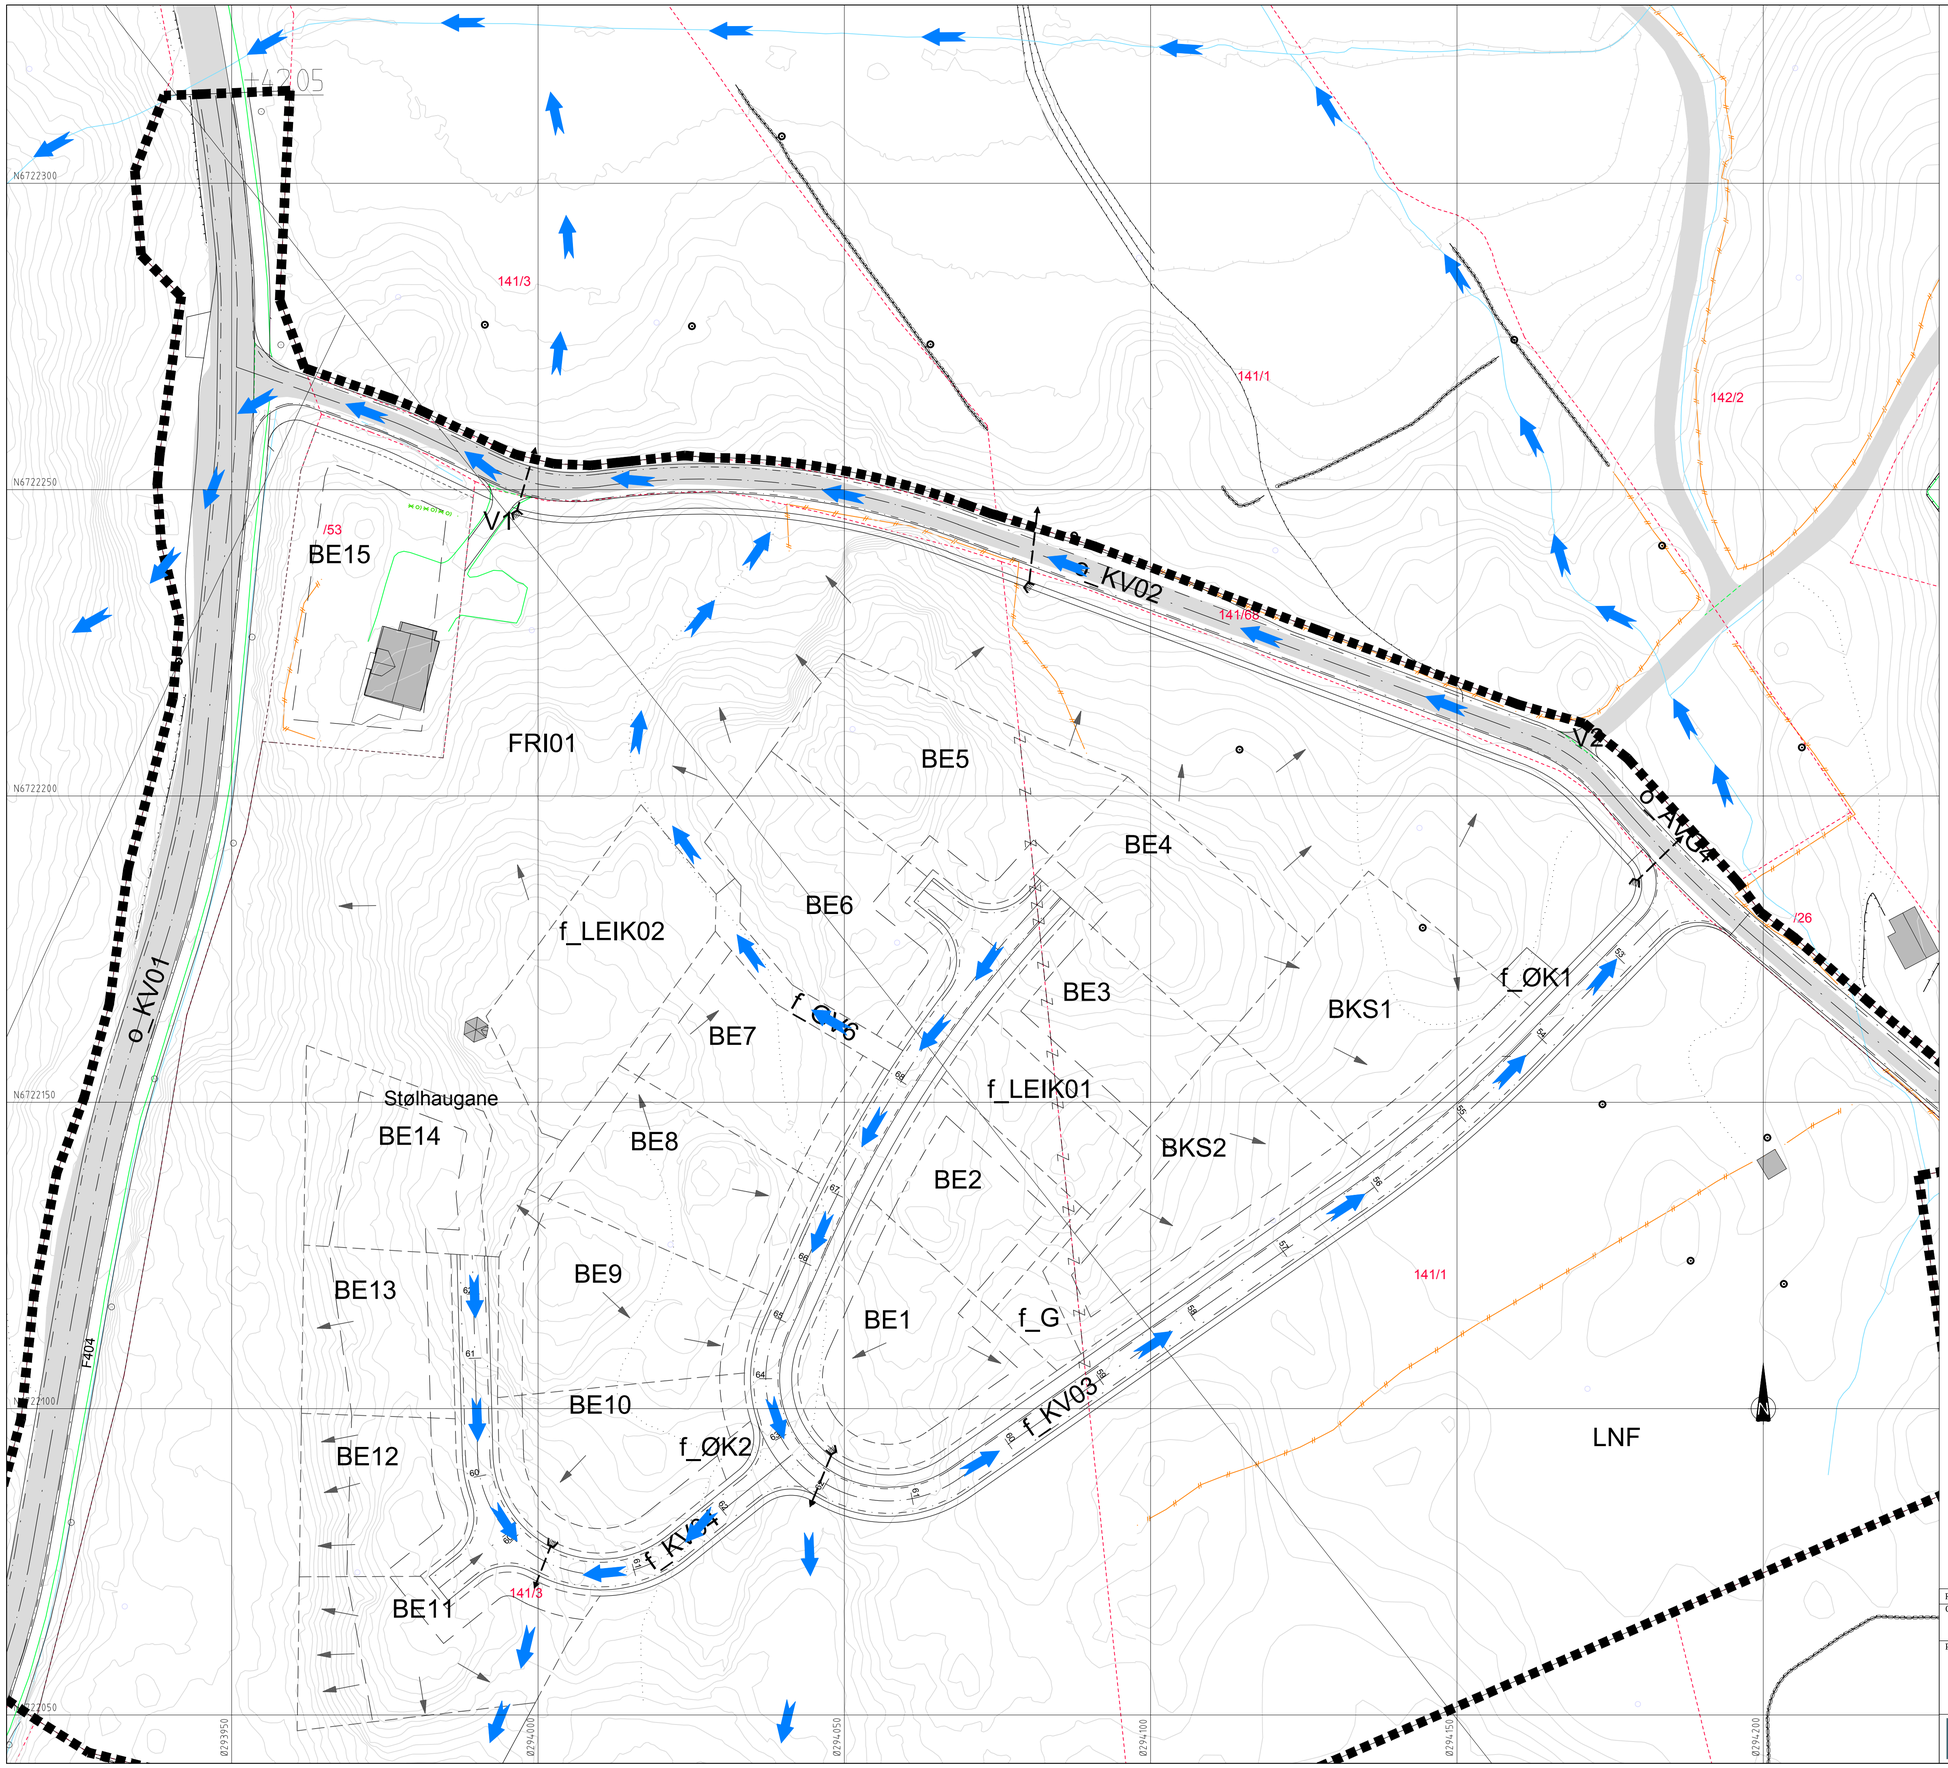

TEIKNFORKLARING

Eksisterande	Nytt
Overvassleidning	
Vassveg under veg	
Planområde	
Eigedomsgrense	
Bekk	
Bekkeinntak	
Avrenningspiler	
Flaumvegar	

Rev.	Dato	Sign.	Revisjonen gjelder

Oppdragsgiver
Majo Eigedom AS

Prosjekt
Stølshaugane bustadfelt. VVA-anlegg
Overvasshandtering - utbygd situasjon.

Tegn.	Kontr.	Godkj.
BN	THF	

Dato: 27.10.2016
Målestokk: 1:500
Format: A1
Prosjektnr.: 3616
Tegningsnr.: 003
Rev.:

haugenVVA
Fabrikkgaten 7B
5059 Bergen
Tlf. 55 59 82 60
e-post: post@haugenvva.no