


E-1

Møne- og gesimshøyde er basert på at det er 150 mm avstand fra uk. kledning til terreng. Dette forutsetter fast dekke inntil husvegg.

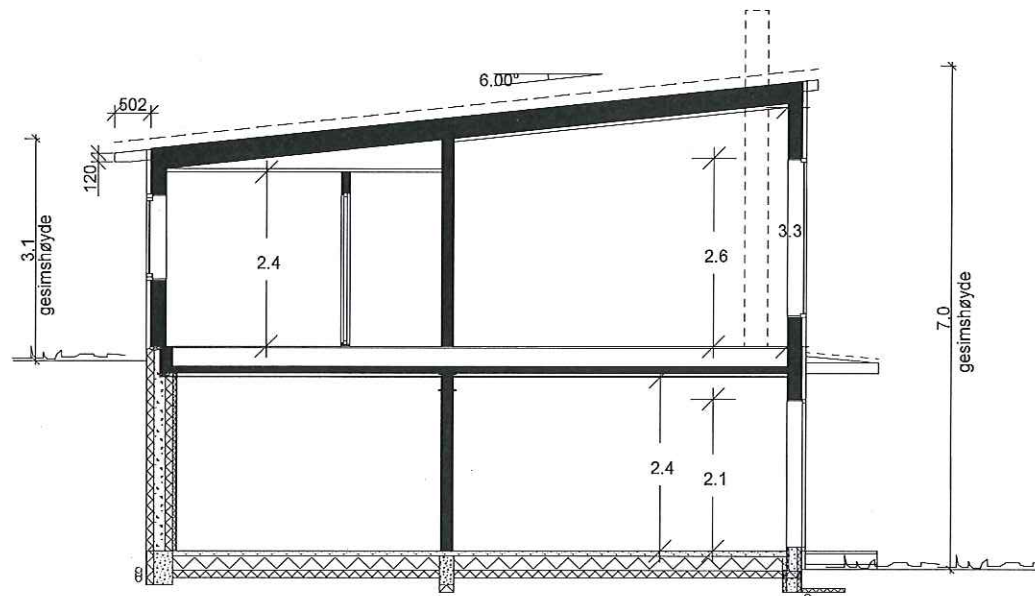

Snitt A-A

Beregninger i hht NS3940

Arealer (m ²)	BRA
Und.etg.plan	88.9
Hovedplan	90.7
Utv. bod und.etg.	6.2
Garasje und. etg.	23.9
Totalt bruksareal	210

Bebygd areal bolig (BYA) 144

Areal av primærrom (P-rom) 167

"Moderne"
Spesial

Arealer. 10.10.16 GA A

SNITT OG AREALER

BoligPartner

Denne tegning tilhører Bolig Partner AS og kan ikke benyttes uten skriftlig samtykke

Tiltakshaver :

Camilla Lothe Eltvik
Anders Hersvik

Byggeplass :

Nedre Mangerbua 43, 5911 Alversund

Pnr.:

2380073

Gnr: 137

Bnr: 784


Fnr:

MÅL 1 : 100

Dato 23.08.16 Sign. GA

Tegnings Nr.

6865 — 501 A

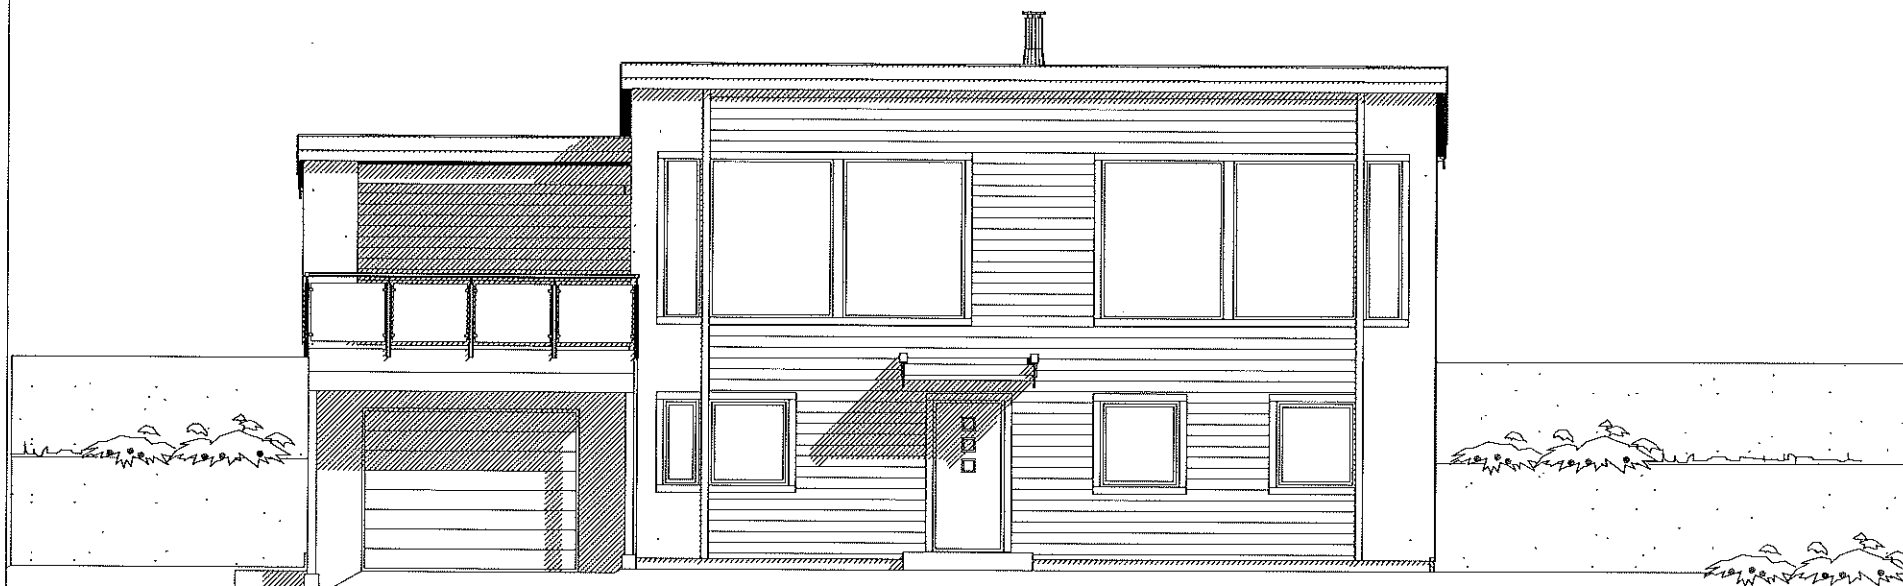

Fasade mot sør

"Moderne"
Spesial

Just. terreng. 10.10.16 GA B
Mur utv. 07.10.16 GA A

FASADE 1

MÅL 1 : 100

Bolig Partner

Denne tegning tilhører Bolig Partner AS og kan ikke benyttes uten skriftlig samtykke

Tiltakshaver :

Camilla Lothe Eltvik

Anders Hersvik

Pnr.:

2380073

Byggeplass :

Nedre Mangerbua 43, 5911 Alversund

Gnr: 137

Bnr: 784


Fnr:

Dato 23.08.16 Sign. GA

Tegnings Nr.

6865 — 505 B

E-3

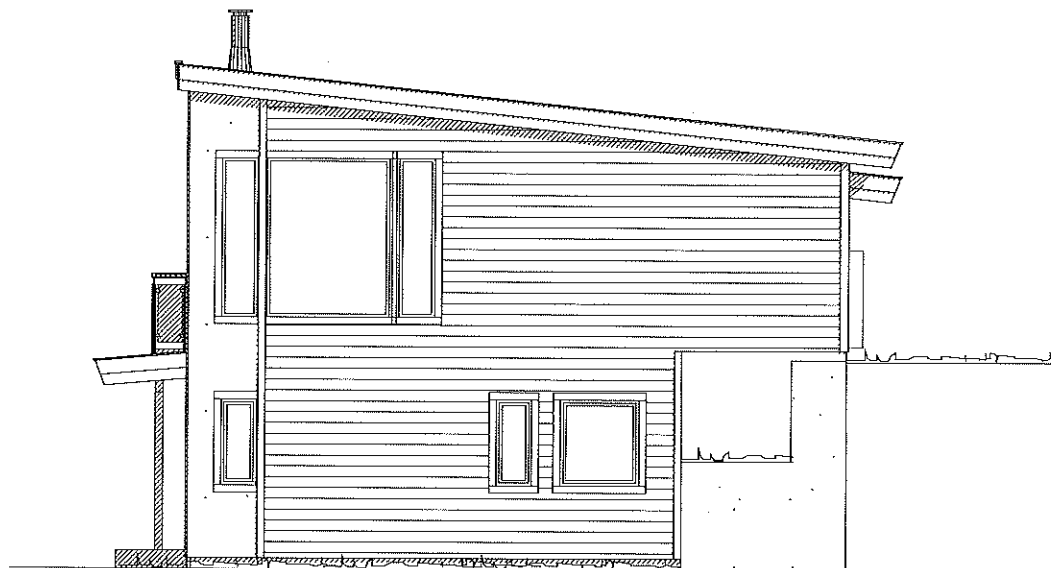

Fasade mot øst

"Moderne"
Spesial

Just. terreng. 10.10.16 GA C
Mur utv. 07.10.16 GA B
Justering støttemur. 23.09.16 GA A

FASADE 2

Tiltakshaver :

Camilla Lothe Eltvik

Anders Hersvik

Pnr.:

2380073

Byggeplass :

Nedre Mangerbua 43, 5911 Alversund

Gnr: 137

Bnr: 784

Fnr:

MÅL 1 : 100

Dato 23.08.16 Sign. GA


Tegnings Nr.

6865 — 506 C

Bolig Partner

Denne tegning tilhører Bolig Partner AS og kan ikke benyttes uten skriftlig samtykke

E-4

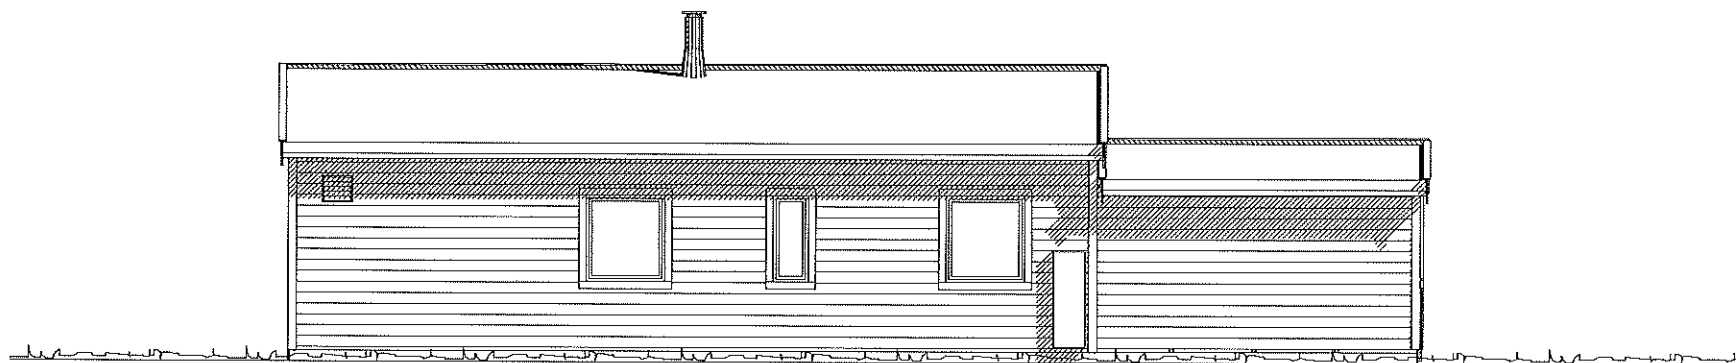

Fasade mot nord

"Moderne"
Spesial

FASADE 3.

Bolig Partner

Denne tegning tilhører Bolig Partner AS og kan ikke benyttes uten skriftlig samtykke

Tiltakshaver :

Camilla Lothe Eltvik

Anders Hersvik

Pnr.:

2380073

Byggeplass :

Nedre Mangerbua 43, 5911 Alversund

Gnr: 137

Bnr: 784

Fnr:


MÅL 1 : 100

Dato 23.08.16 Sign. GA

Tegnings Nr.

6865 — 507

E-5

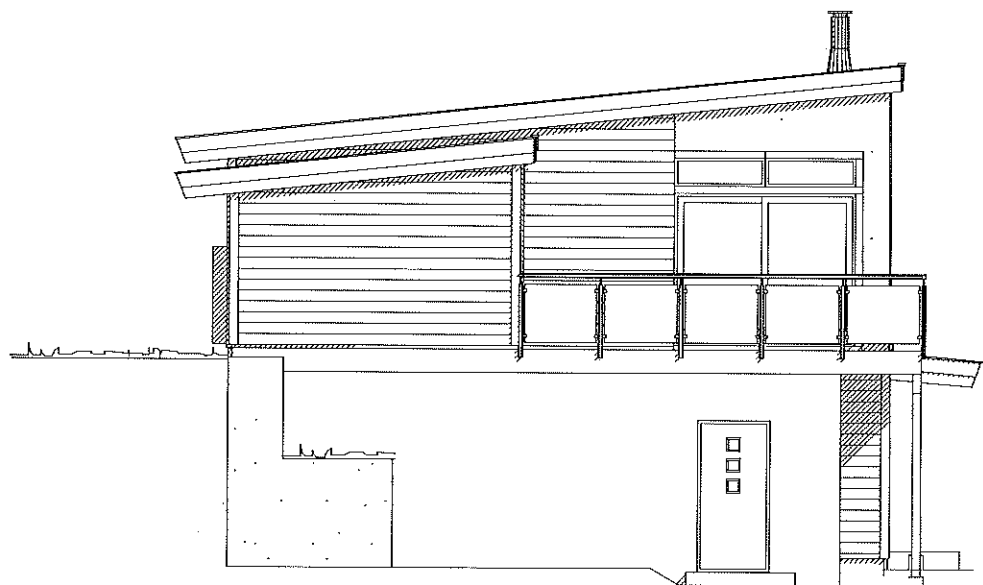

Fasade mot vest

"Moderne"
Spesial

Just. terreng. 10.10.16 GA C
Mur utv. 07.10.16 GA B
Justering støttemur. 23.09.16 GA A

FASADE 4

MÅL 1 : 100

Bolig Partner

Denne tegning tilhører Bolig Partner AS og kan ikke benyttes uten skriftlig samtykke

Tiltakshaver :

Camilla Lothe Eltvik

Anders Hersvik

Pnr.:

2380073

Byggeplass :

Nedre Mangerbua 43, 5911 Alversund

Gnr: 137

Bnr: 784

Fnr:


Dato 23.08.16 Sign. GA

Tegnings Nr.

6865 — 508 C

E-6

- B = Bærevegg
- L = Åpningsbart vindu
- F = Fast vindu
- L/F = Fast med åpningsbart felt iht. fasade
- skj = Synlig drager
- skj = Skjult drager

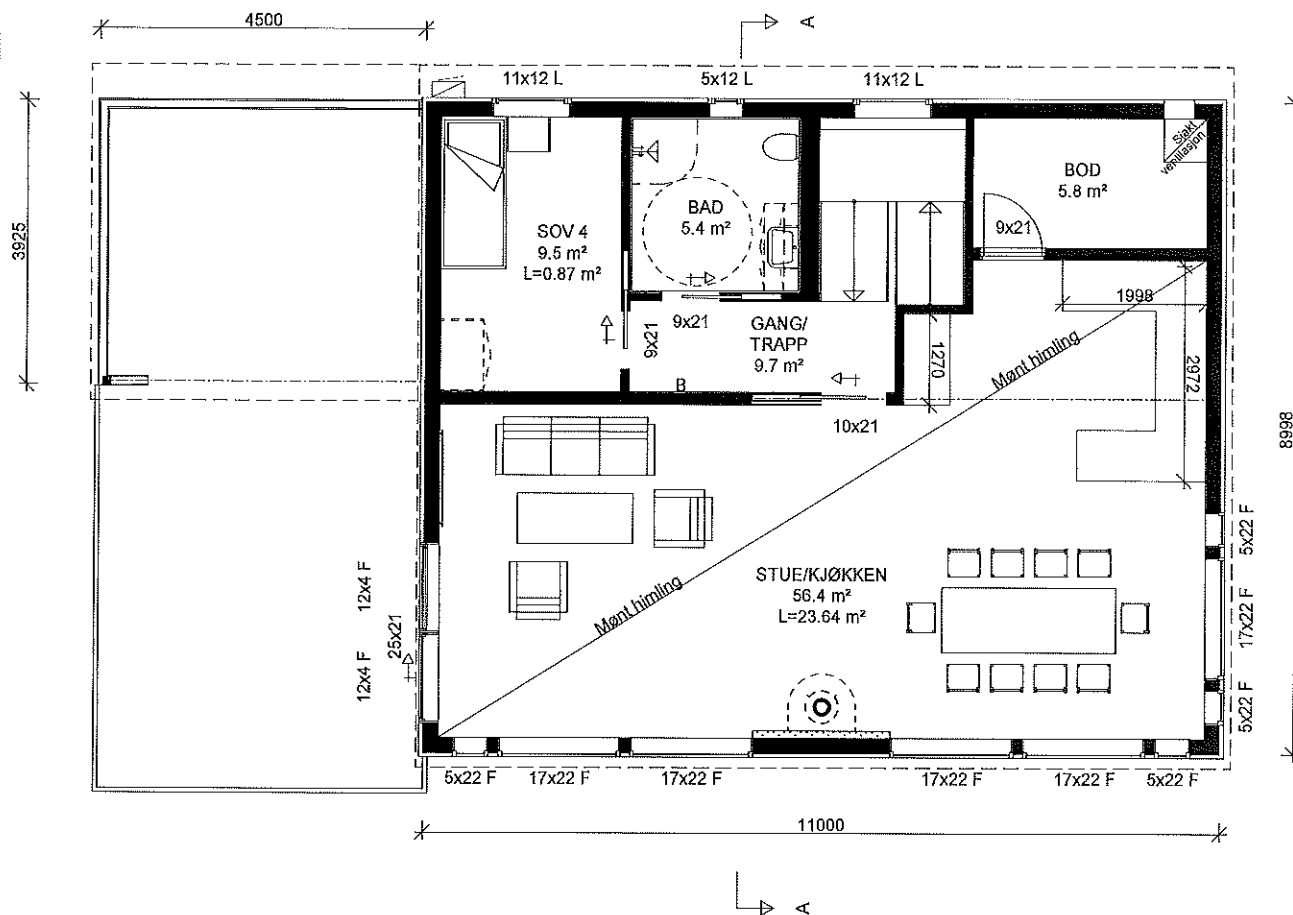

"Moderne"
Spesial

Lukke vindu bad. 23.09.16 GA A

HOVEDPLAN 1.etg.

Tiltakshaver :

Camilla Lothe Eltvik

Anders Hersvik

Pnr.:

2380073

Byggeplass :

Nedre Mangerbua 43, 5911 Alversund

Gnr: 137

Bnr: 784

Fnr:

MÅL 1 : 100

Dato 23.08.16 Sign. GA

Tegnings Nr.


6865 — 502 A

BoligPartner

Denne tegning tilhører BoligPartner AS og kan ikke benyttes uten skriftlig samtykke

E-7

- B = Bærevegg
 L = Åpningsbart vindu
 F = Fast vindu
 L/F = Fast med åpningsbart felt iht. fasade
 - syn = Synlig drager
 - skj = Skjult drager

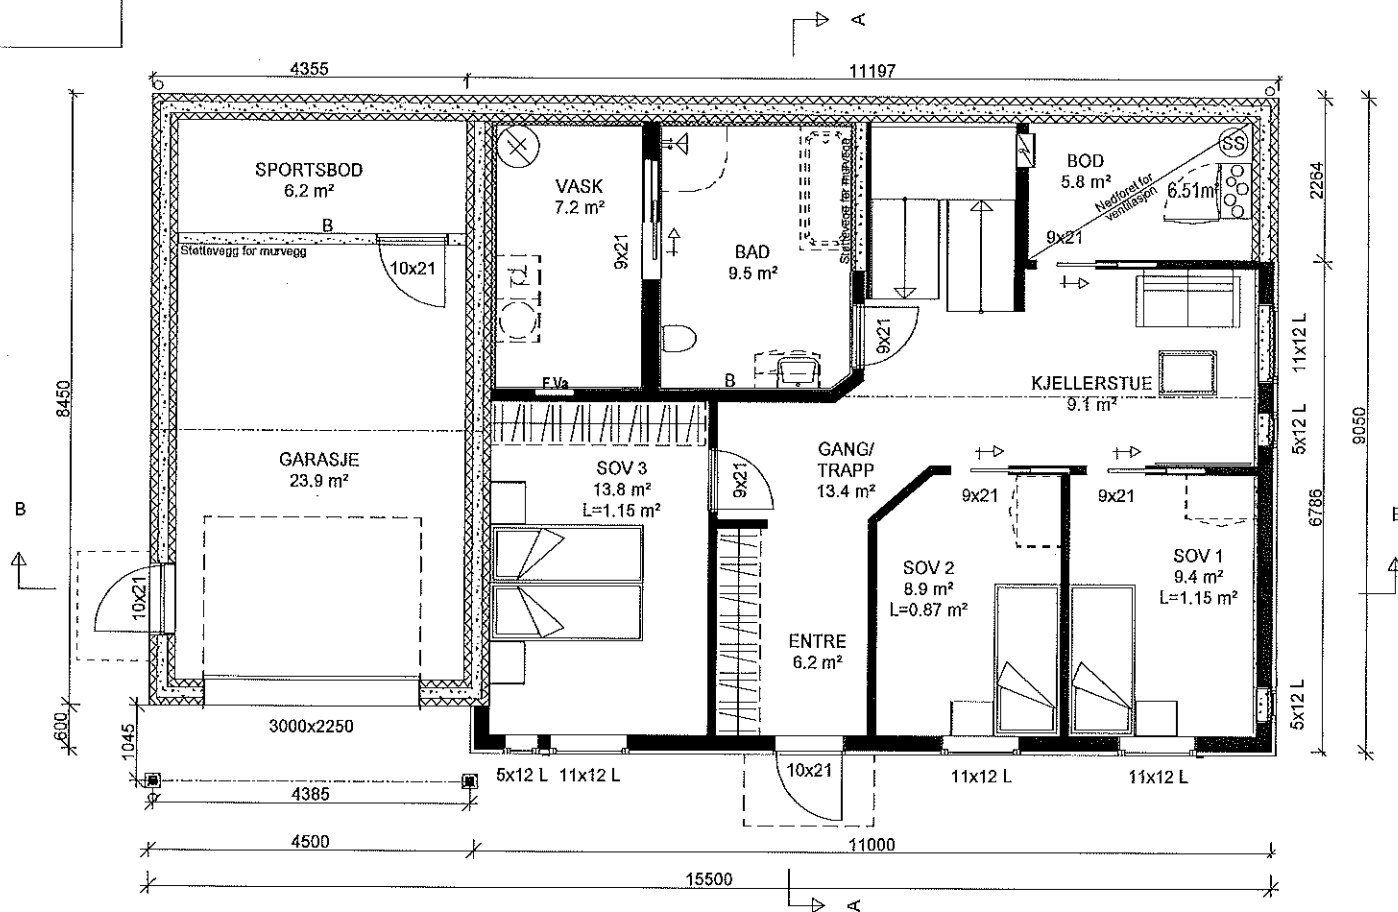

"Moderne"
Spesial

Garasjegulv -30cm fra ok gulv. 10.10.16 GA A

UNDERETASJEPLAN

BoligPartner

Denne tegning tilhører BoligPartner AS og kan ikke benyttes uten skriftlig samtykke

Tiltakshaver :

Camilla Lothe Eltvik

Anders Hersvik

Byggeplass :

Nedre Mangerbua 43, 5911 Alversund

Pnr.:

2380073

Gnr: 137

Bnr: 784

Fnr:

MÅL 1: 100

Dato 23.08.16 Sign. GA

Tegnings Nr.

6865 — 504 A