


Skisse over byggplassering
 Garasje, G.nr 56, B.nr 138, Lindås kommune

Dato: 19.09.2016
 T. Voktskjold

N




 Målestokk
 1:100

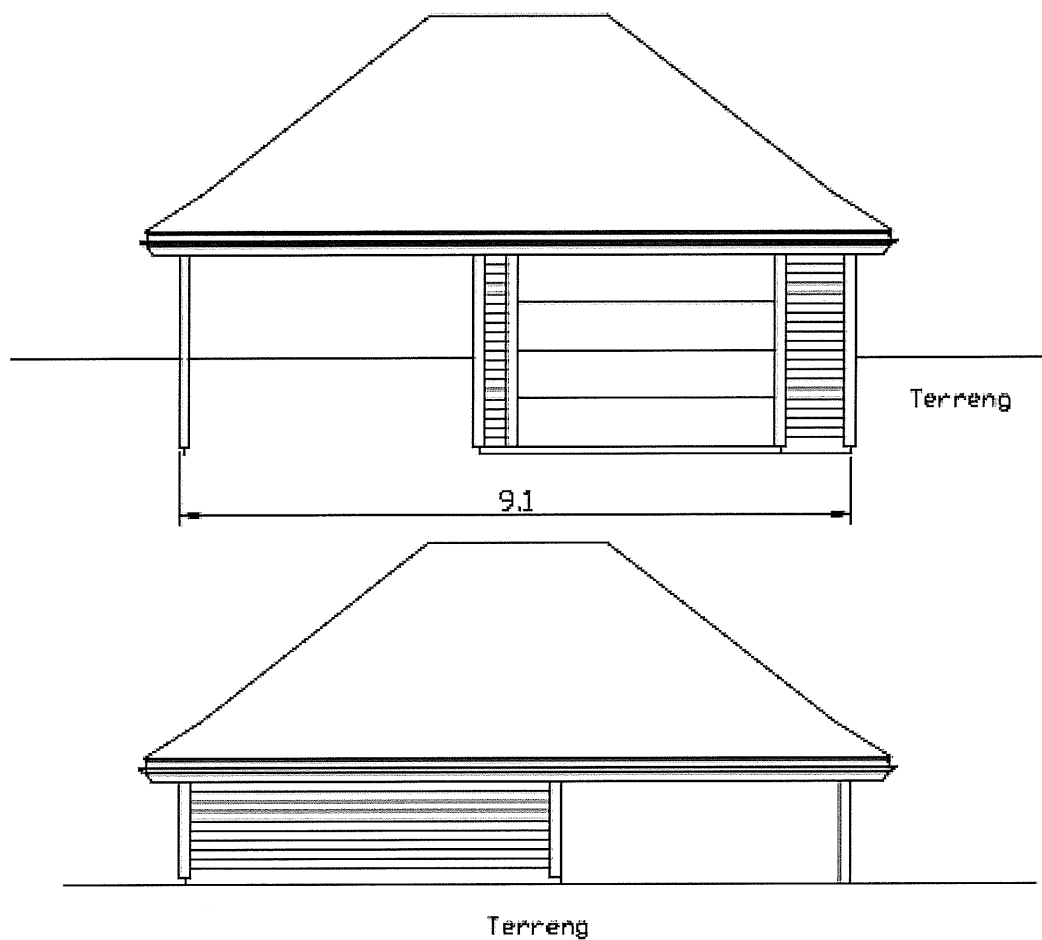

Fasader, nord-vest og sør-aust
Garasje, G.nr 56, B.nr 138, Lindås kommune

Dato: 19.09.16
T. Volsetskjold




Målestokk
1:100

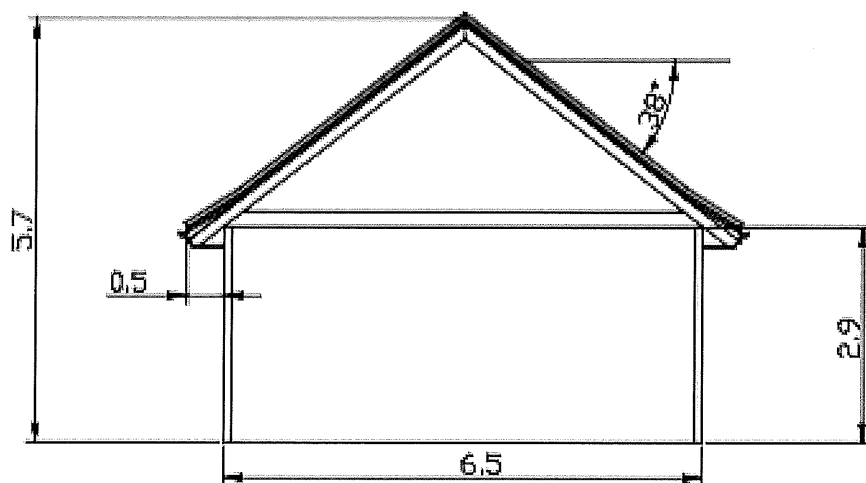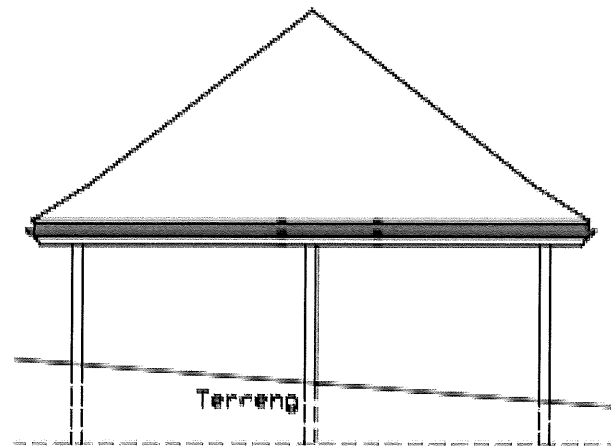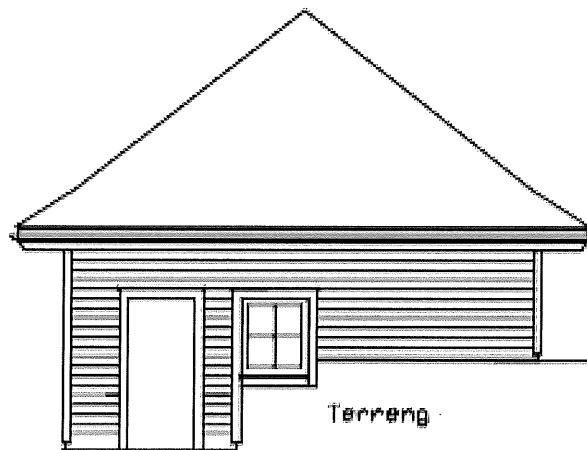

Fasader, nord-aust og sør-vest; Snitt
 Garasje, G.nr 56, B.nr 138, Lindås kommune

Dato 19.09.16
 T. Vætskjold

Målestokk:
 1:100

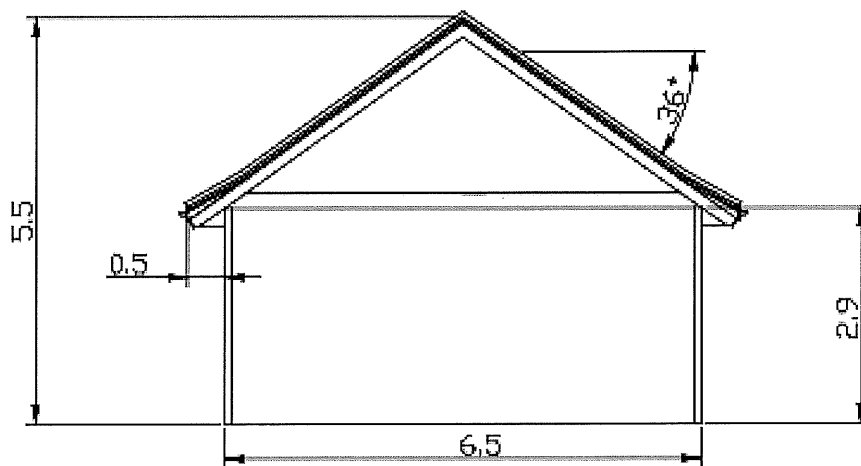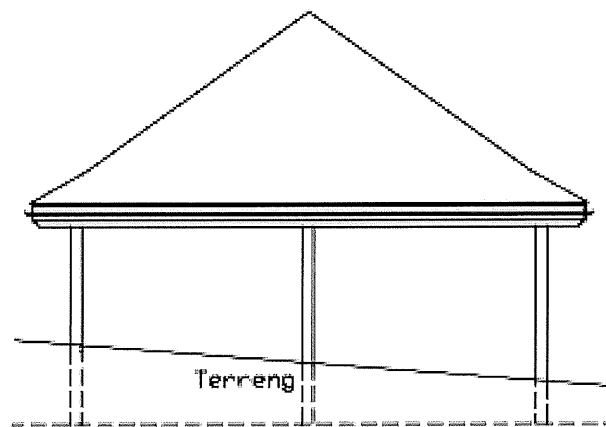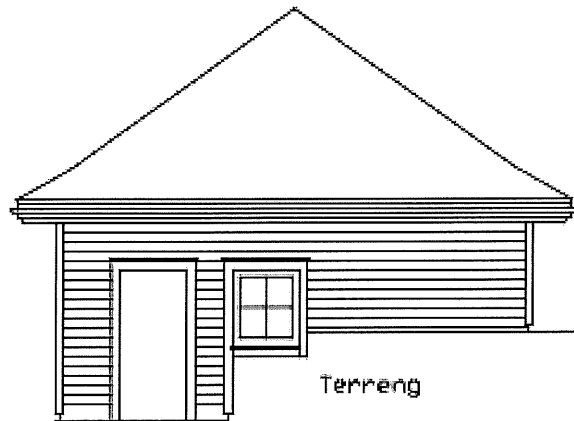

Fasader, nord-aust og sør-vest; Snitt
Garasje, G.nr 56, B.nr 138, Lindås kommune

Dato: 19.09.16
T. Valetokjeld

Målestokk
1:100