


© Denne tegning må ikke kopieres eller benyttes ved foretagender som Mesterhus Norge eller utførende tegnekontor ikke medvirker i.

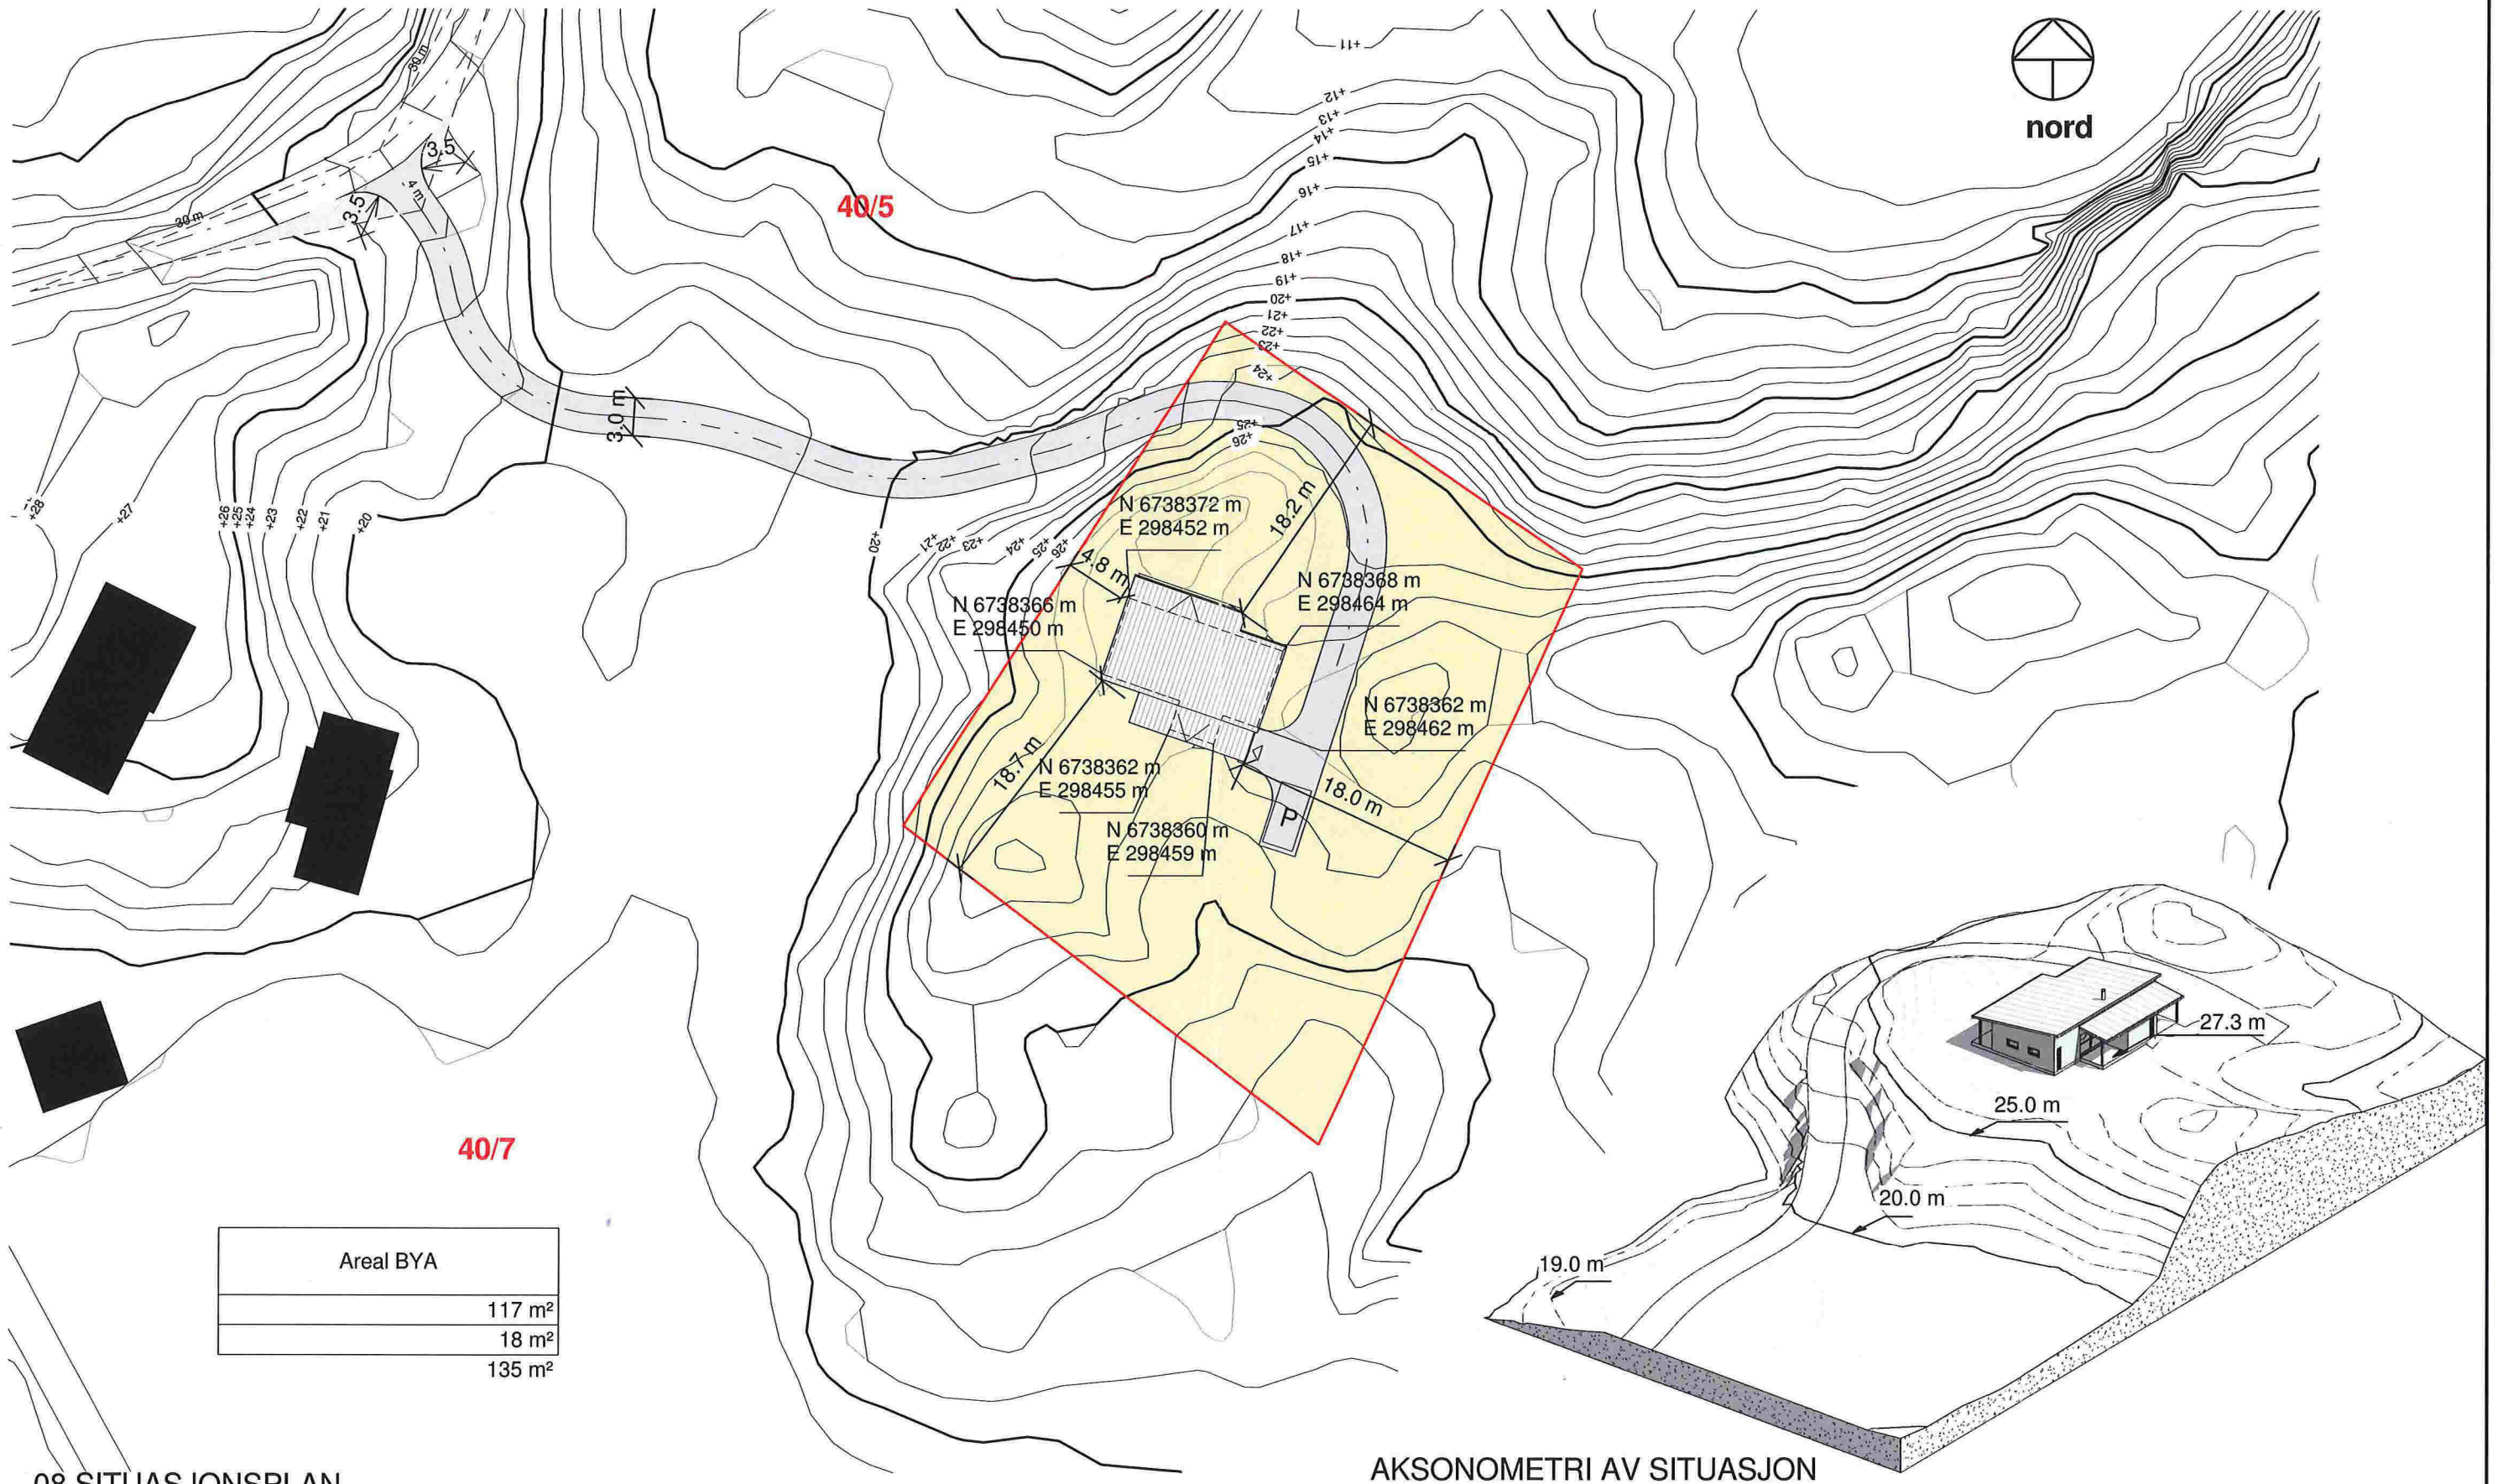

08 SITUASJONSPLAN

AKSONOMETRI AV SITUASJON

REV.	DATO	REVISJON	SIGN.
A	25.10.16	Frisikt avkjøring, radiusmål	THO

MESTERHUS
KALAND TRELAST AS

TILTAKSHAVER: RUNAR KILDEHAUG
BYGGEPLASS: HODNELAND, MYKING
G.nr/B.nr: 40/54
KOMMUNE: LINDÅS

Unikus
Postboks 4104,
Terminalveien 10
8089 Bodo, lfr. 75 56 51 20
E-mail: post@unikus.no

TEGN. INNHOLD: SITUASJONSPLAN		TILTAKSART: FRITIDSB.	MÅL: 1 : 500
PROSJEKT: HYTTE KILDEHAUG			
ARKITEKT: THO	DATO: 15.09.16	TEGN: THO	PROSJEKT NR: 20160385
		TEGN.NR: 09.03	