



© Denne tegning må ikke kopieres eller benyttes ved foretagender som Mesterhus Norge eller utførende tegnekontor ikke medvirker i.

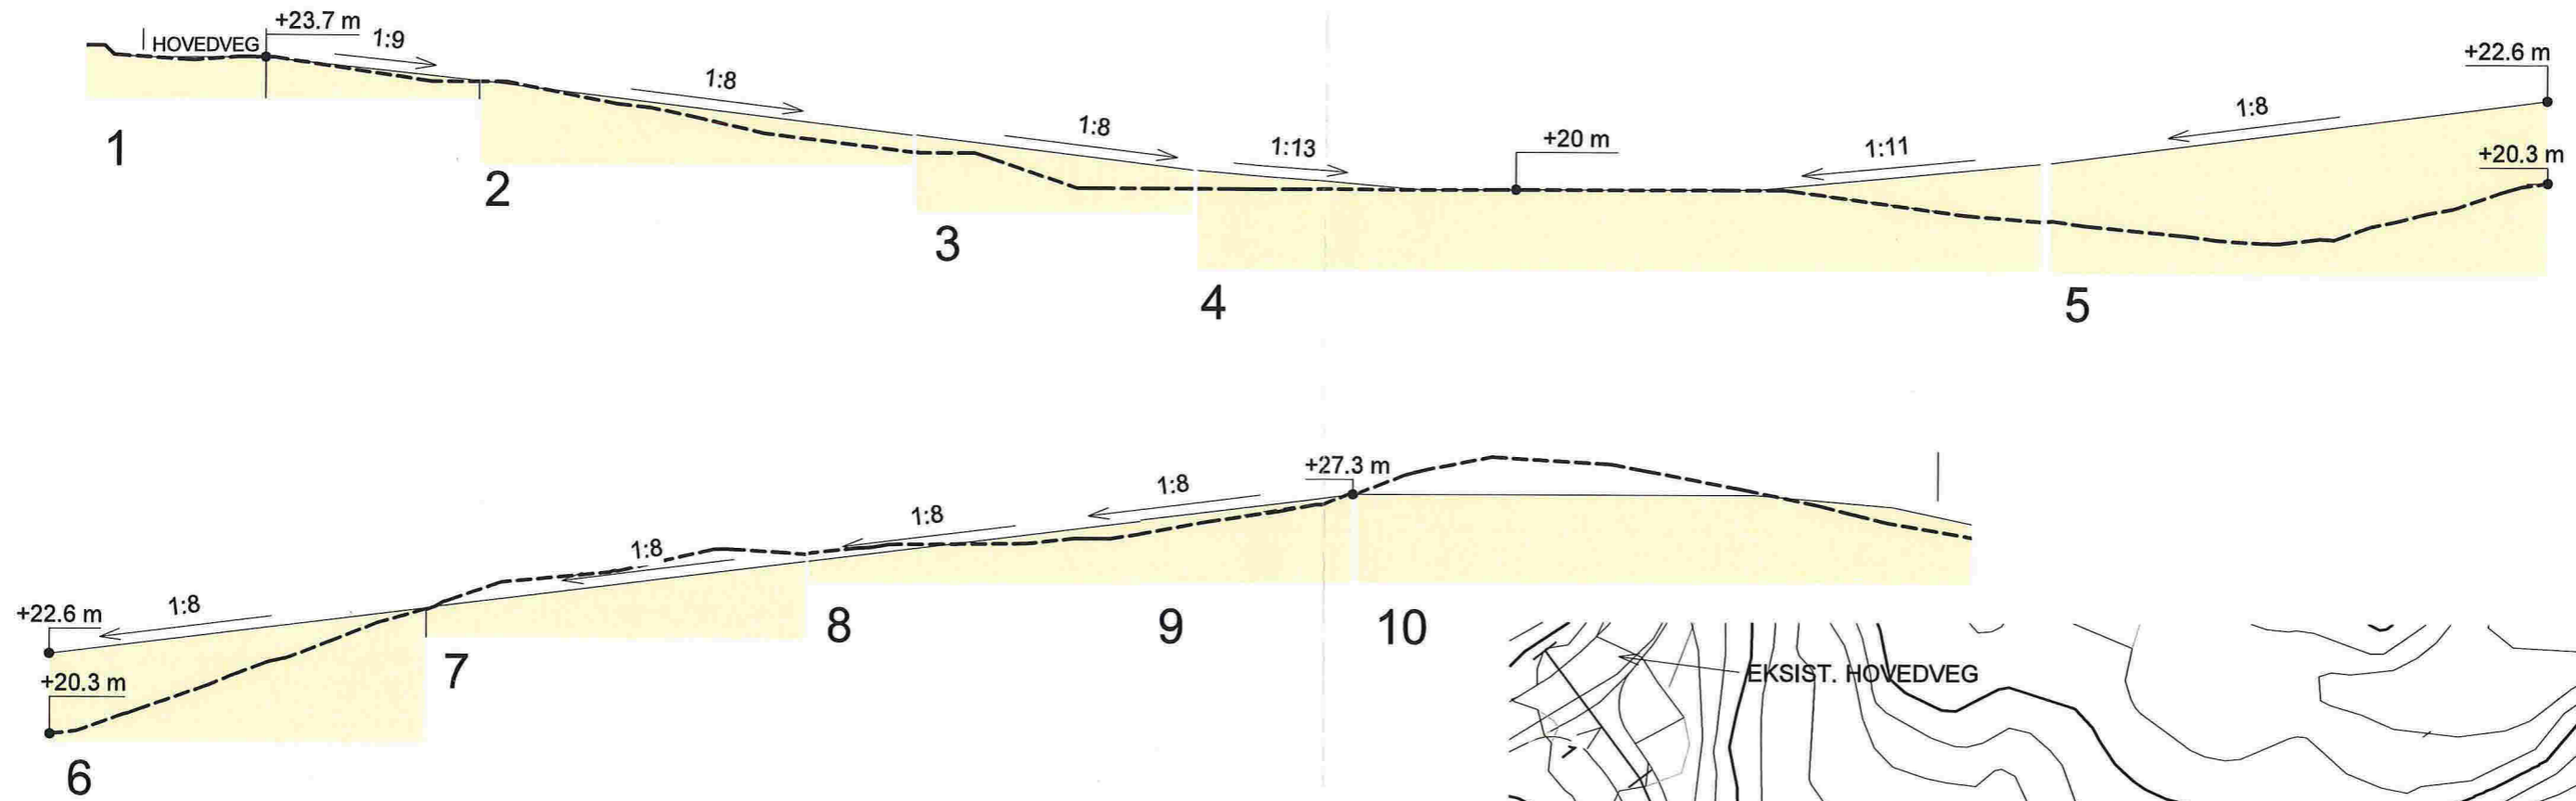

- NYTT OPPARBEIDET TERRENG
 - EKSISTERENDE TERRENG

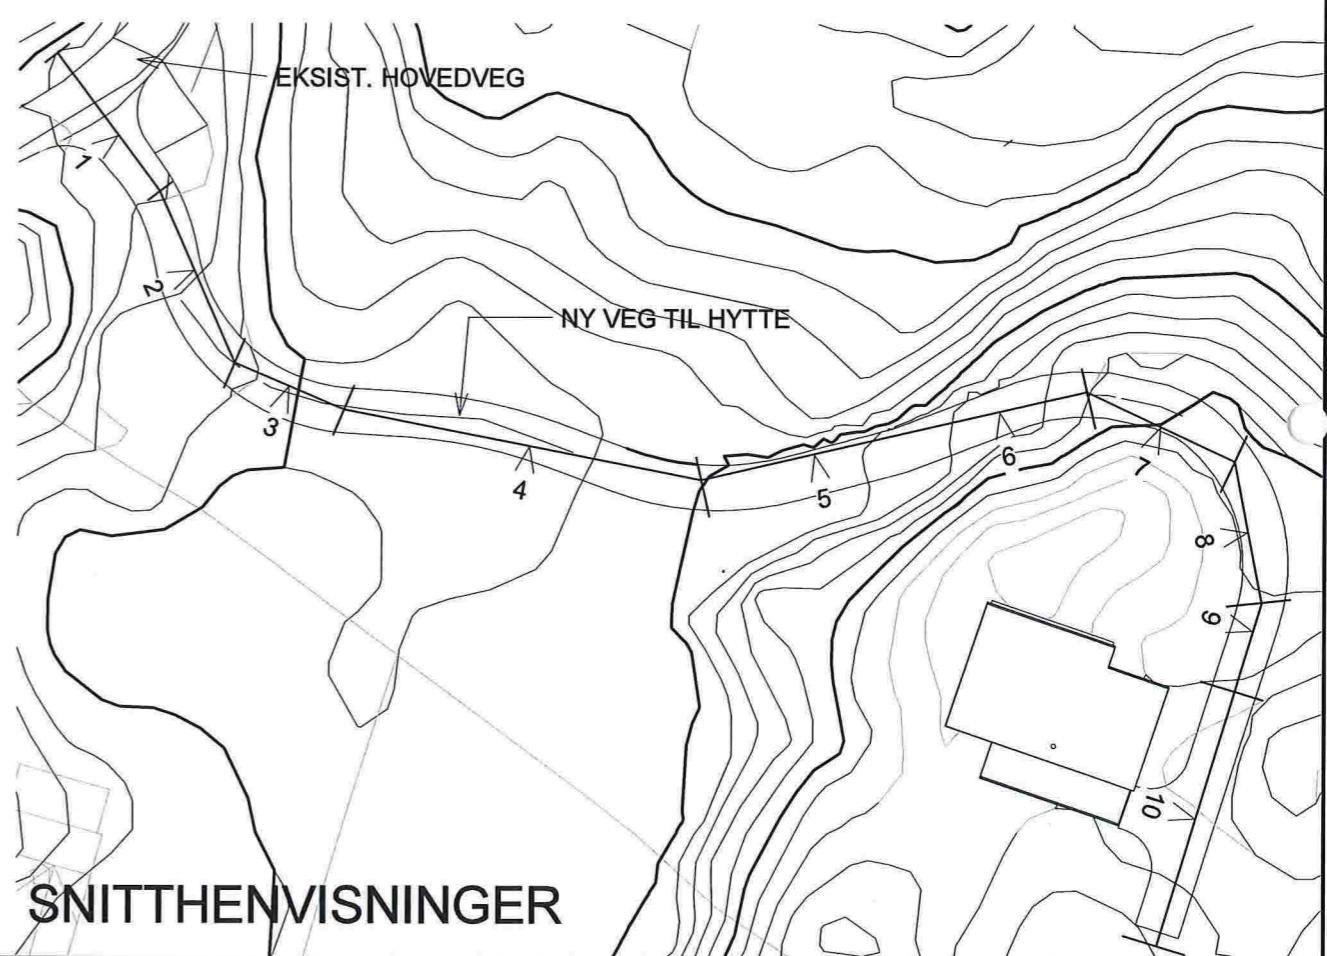

REV.	DATO	REVISJON	SIGN.

MESTERHUS
 KALAND TRELAST AS

TILTAKSHAVER: RUNAR KILDEHAUG
 BYGGEPLASS: HODNELAND, MYKING
 G.nr/B.nr: 40/54
 KOMMUNE: LINDÅS

Unikus
 Postboks 4104,
 Terminalveien 10
 8089 Bodø, tlf. 75 56 51 20
 E-mail: post@unikus.no

TEGN, INNHOLD: VEGPROFIL
 PROSJEKT: **HYTTE KILDEHAUG**
 ARKITEKT: THO
 DATO: 16.09.16
 TEGN: THO
 PROSJEKT NR: 20160385
 TILTAKSART: FRITIDSB.
 MÅL: 1:200/1:500
 TEGN.NR: 09.04