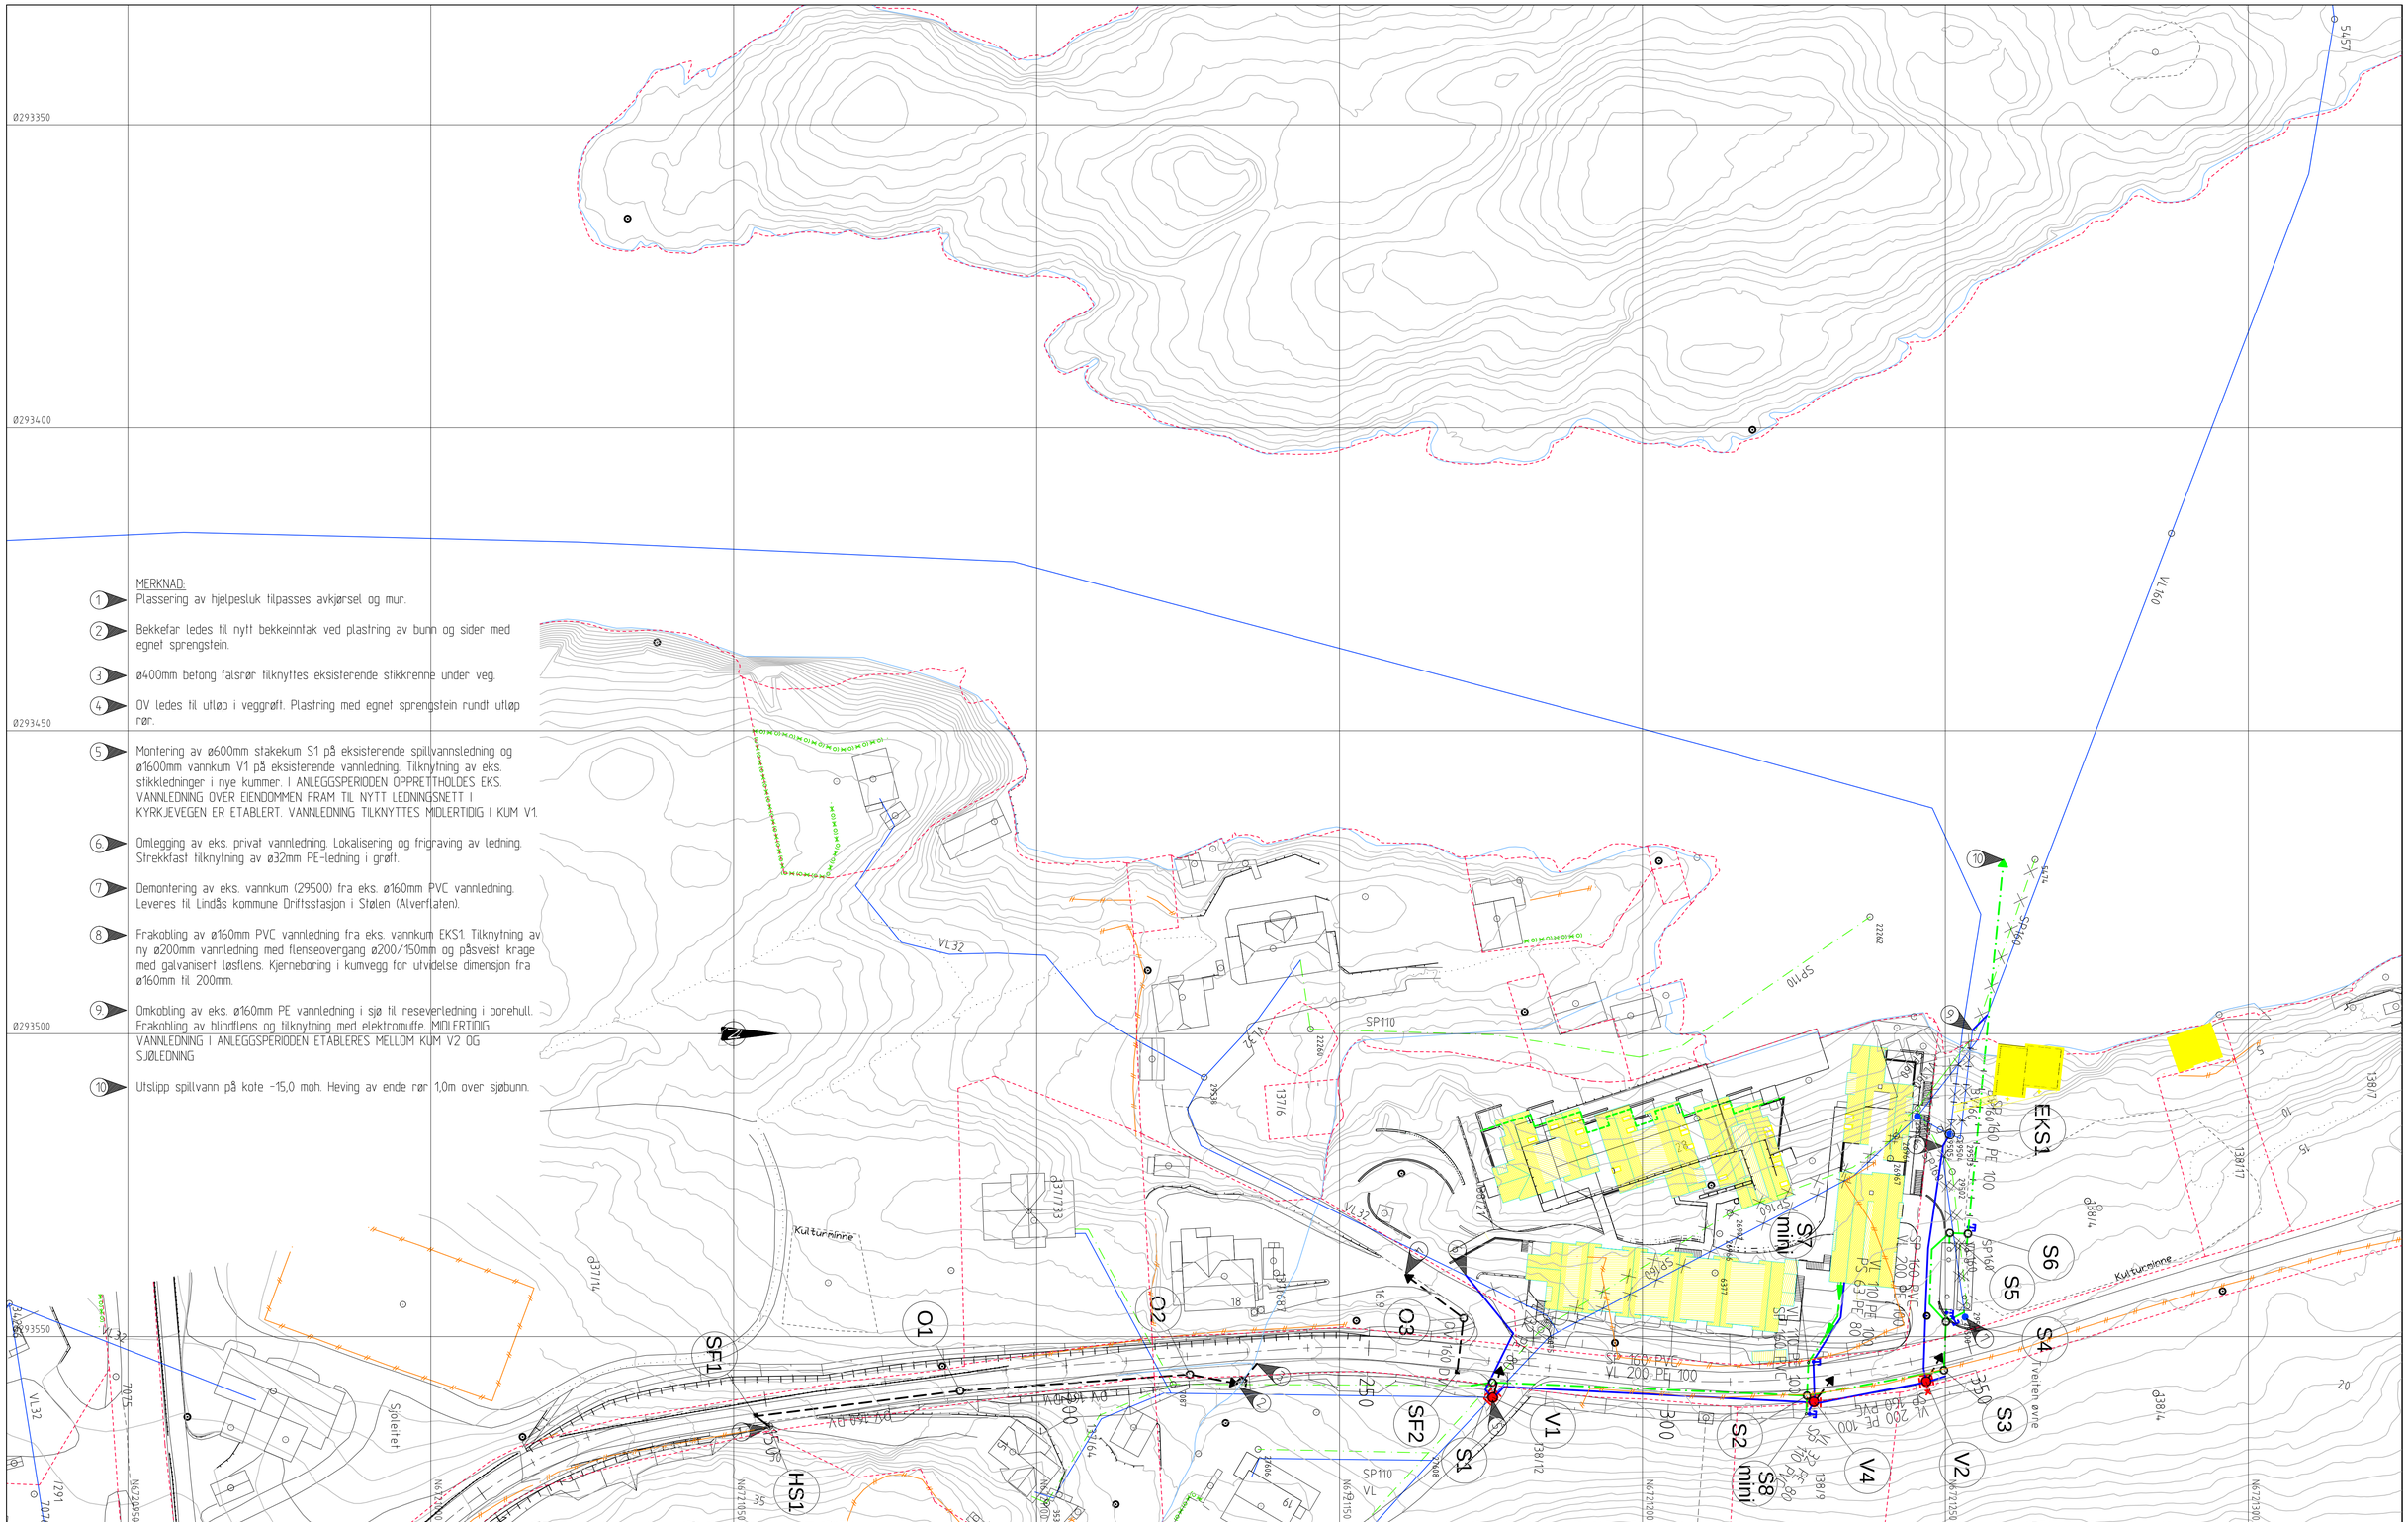

MERKNAD:

1. Plassering av hjelpesluk tilpasses avkjørsel og mur.
2. Bekkefar ledes til nytt bekkeinntak ved plastring av bunn og sider med egnet sprengstein.
3. ø400mm betong falsrør tilknyttes eksisterende stikkrenne under veg.
4. OV ledes til utløp i veggrøft. Plastring med egnet sprengstein rundt utløp rør.
5. Montering av ø600mm stakekum S1 på eksisterende spillvannsledning og ø1600mm vannkum V1 på eksisterende vannledning. Tilknytning av eks. stikkledninger i nye kummer. I ANLEGGSPERIODEN OPPRETTHOLDES EKS. VANNLEDNING OVER EIENDOMMEN FRAM TIL NYTT LEDNINGSNETT I KYRKJEVEGEN ER ETABLERT. VANNLEDNING TILKNYTTES MIDLERTIDIG I KUM V1.
6. Omlegging av eks. privat vannledning. Lokalisering og frigraving av ledning. Strekkfast tilknytning av ø32mm PE-ledning i grøft.
7. Demontering av eks. vannkum (29500) fra eks. ø160mm PVC vannledning. Leveres til Lindås kommune Driftsstasjon i Stølen (Alverflaten).
8. Frakobling av ø160mm PVC vannledning fra eks. vannkum EKS1. Tilknytning av ny ø200mm vannledning med flenseovergang ø200/150mm og påsveist krage med galvanisert løsflens. Kjerneboring i kumvegg for utvidelse dimensjon fra ø160mm til 200mm.
9. Omkobling av eks. ø160mm PE vannledning i sjø til reserveledning i borehull. Frakobling av blindflens og tilknytning med elektromuffe. MIDLERTIDIG VANNLEDNING I ANLEGGSPERIODEN ETABLERES MELLOM KUM V2 OG SJØLEDNING
10. Utslipp spillvann på kote -15,0 moh. Heving av ende rør 1,0m over sjøbunn.

TEGNFORKLARING

Eksisterende	Prosjektert	Eksisterende	Prosjektert	Prosjektert
Vannledning (VL)		Stakekum (S/O)	Sandfangskum m/kjeftesluk (SF)	
Spillvannsledning (SP)		Ministakekum (Smini)	Hjelpesluk m/kuppelrist (HS)	
Overvannsledning (OV)		Vannledningskum m/stenge- og brannventil (V)	Bekkeinntak m/rist	
Pumpeledning spillvann (PS)		Luftventil	Slamavskiller	
Ledning i borehull		Bakkekran		
Ledning utgår				

TILBUDSTEGNING

Rev.	Dato	Sign.	Revisjonen gjelder
B	04.11.16	THF	Eks. vannkum EKS1 opprettholdt. Kum V3 utgår. Kum V2 flyttet. Eks. vannkum demonteres.
			Omlegging VL i borehull. Dim. VL økt ø160->200mm V1-EKS1. Trase borehull SP fra S6.
A	27.04.16	THF	Trase S1-S3 i fortau. Ny kum V4. Avstikk til Alver Brygge og gbnr. 138/9

Oppdragsgiver
F.G. EIENDOM AS

Prosjekt
ALVER BRYGGE. KYRKJEVEGEN.
Vann- og avløpsplan.

Tegn.	Kontr.	Godkj.
THF	THF	

Dato: 31.03.14

Målestokk: 1:500 | Format: A1

Prosjektnr.: 3012

Tegningsnr.: 600 | Rev.: B

haugen VVA
Fabrikkgaten 7B
5059 Bergen
Tlf. 55 59 82 60
e-post: post@haugenvva.no