




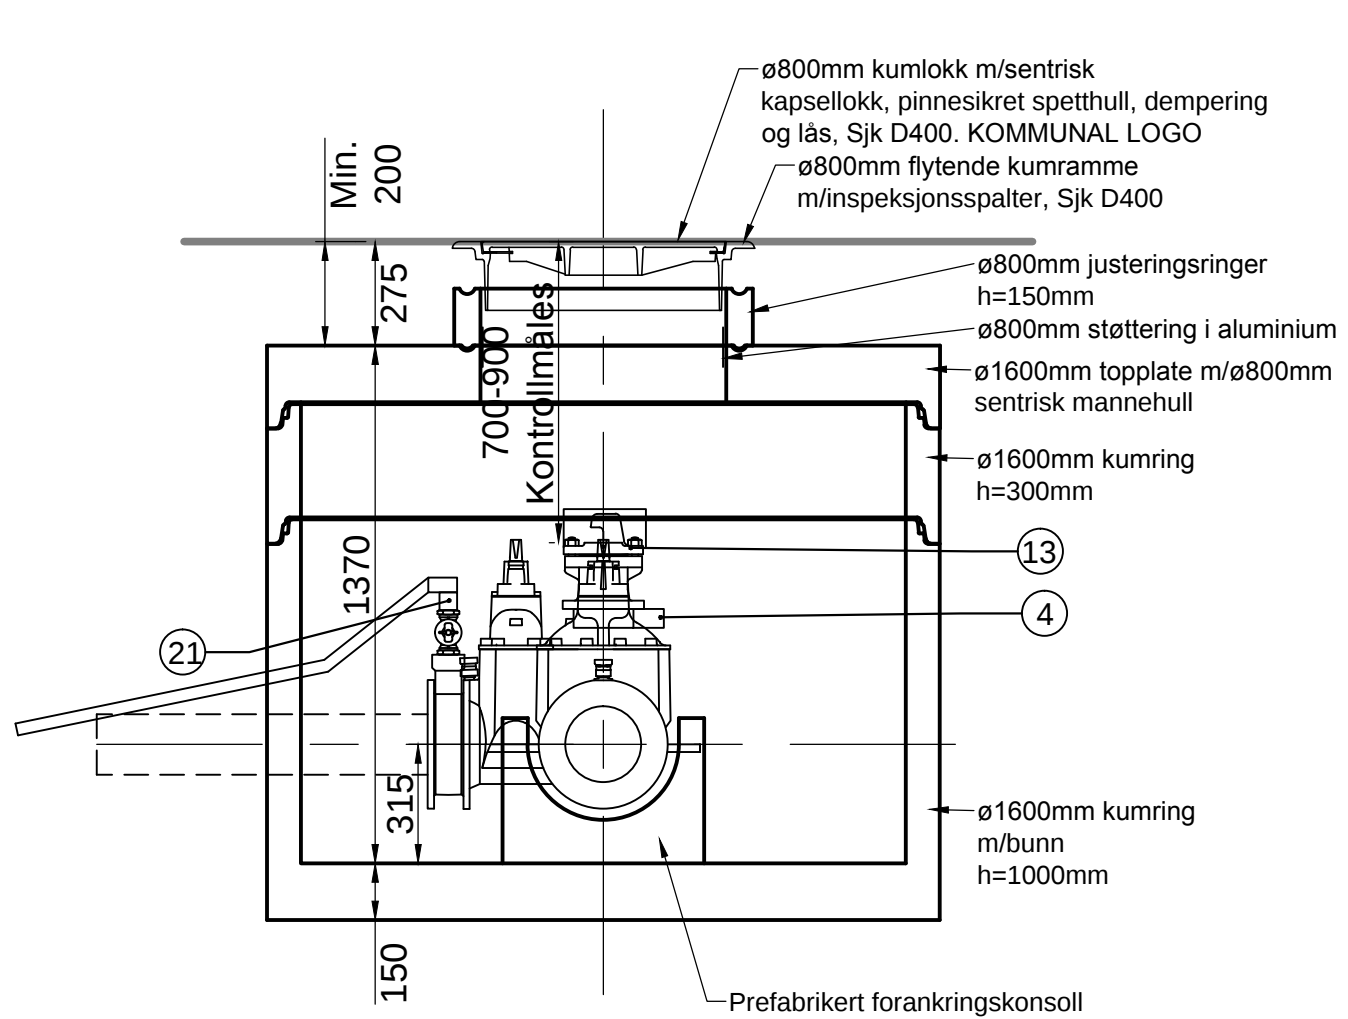


SNITT VANNKUM V1
M=1:20

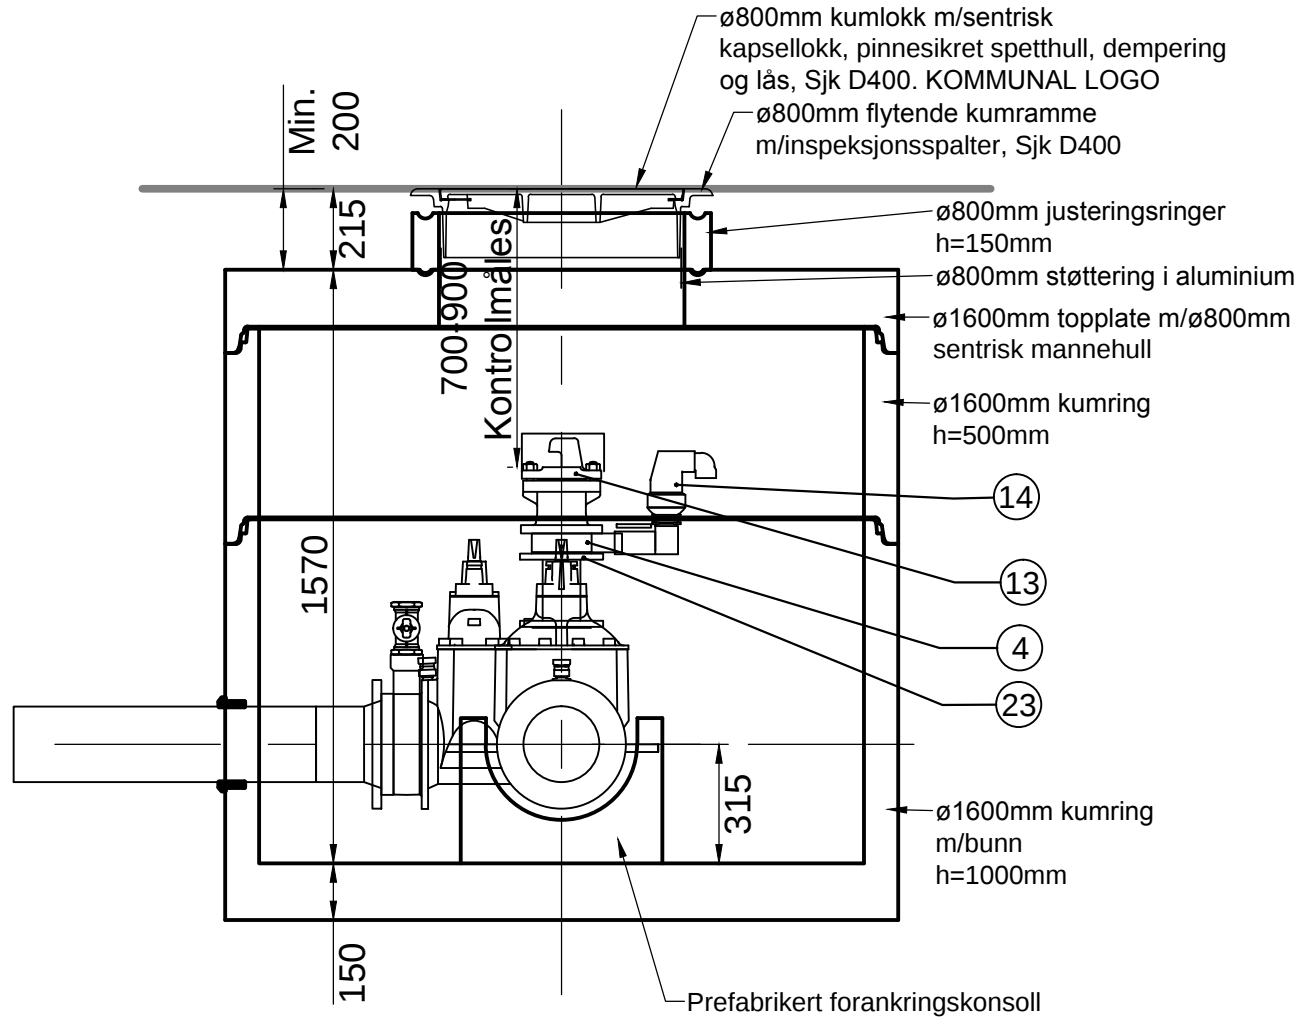


SNITT VANNKUM V2
M=1:20

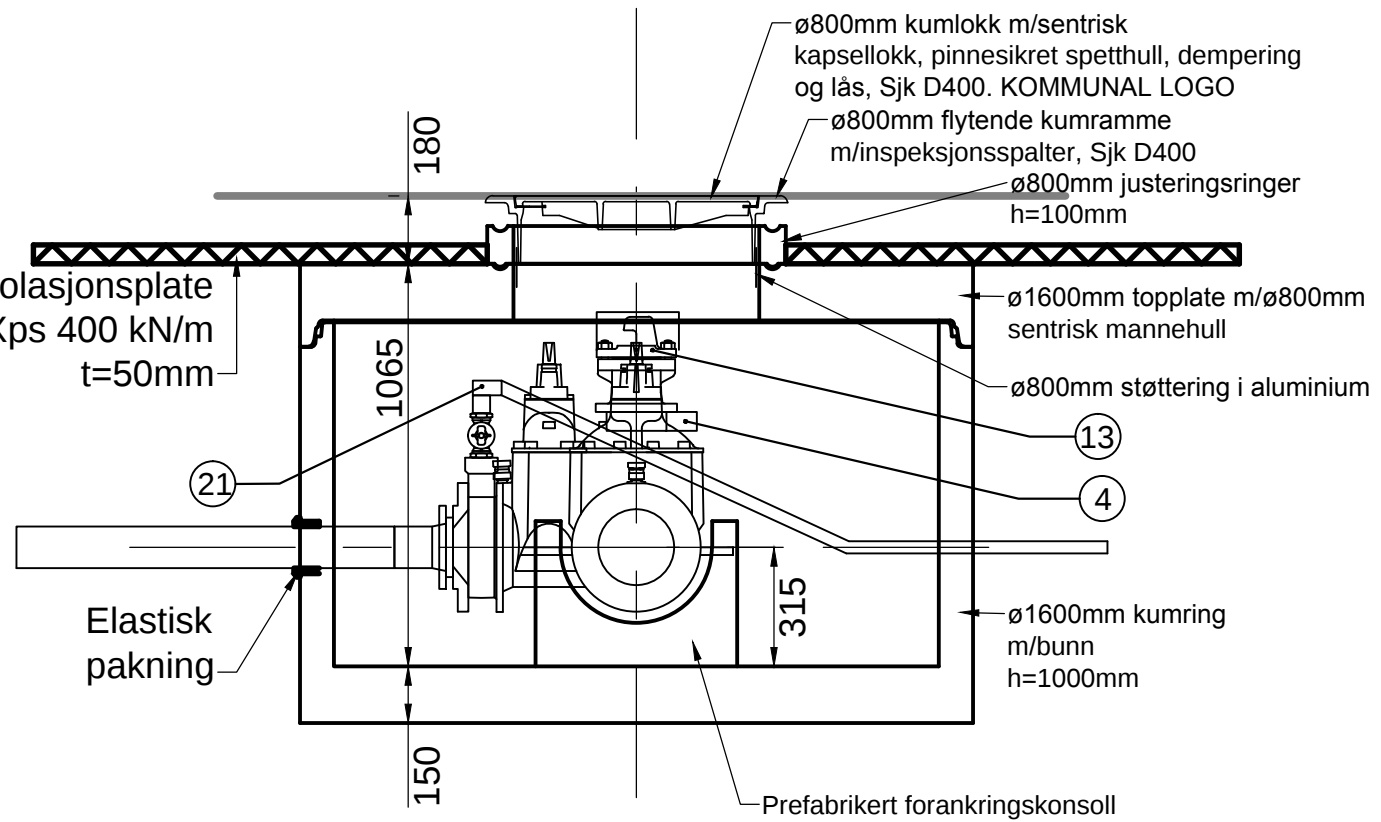


SNITT VANNKUM V4
M=1:20

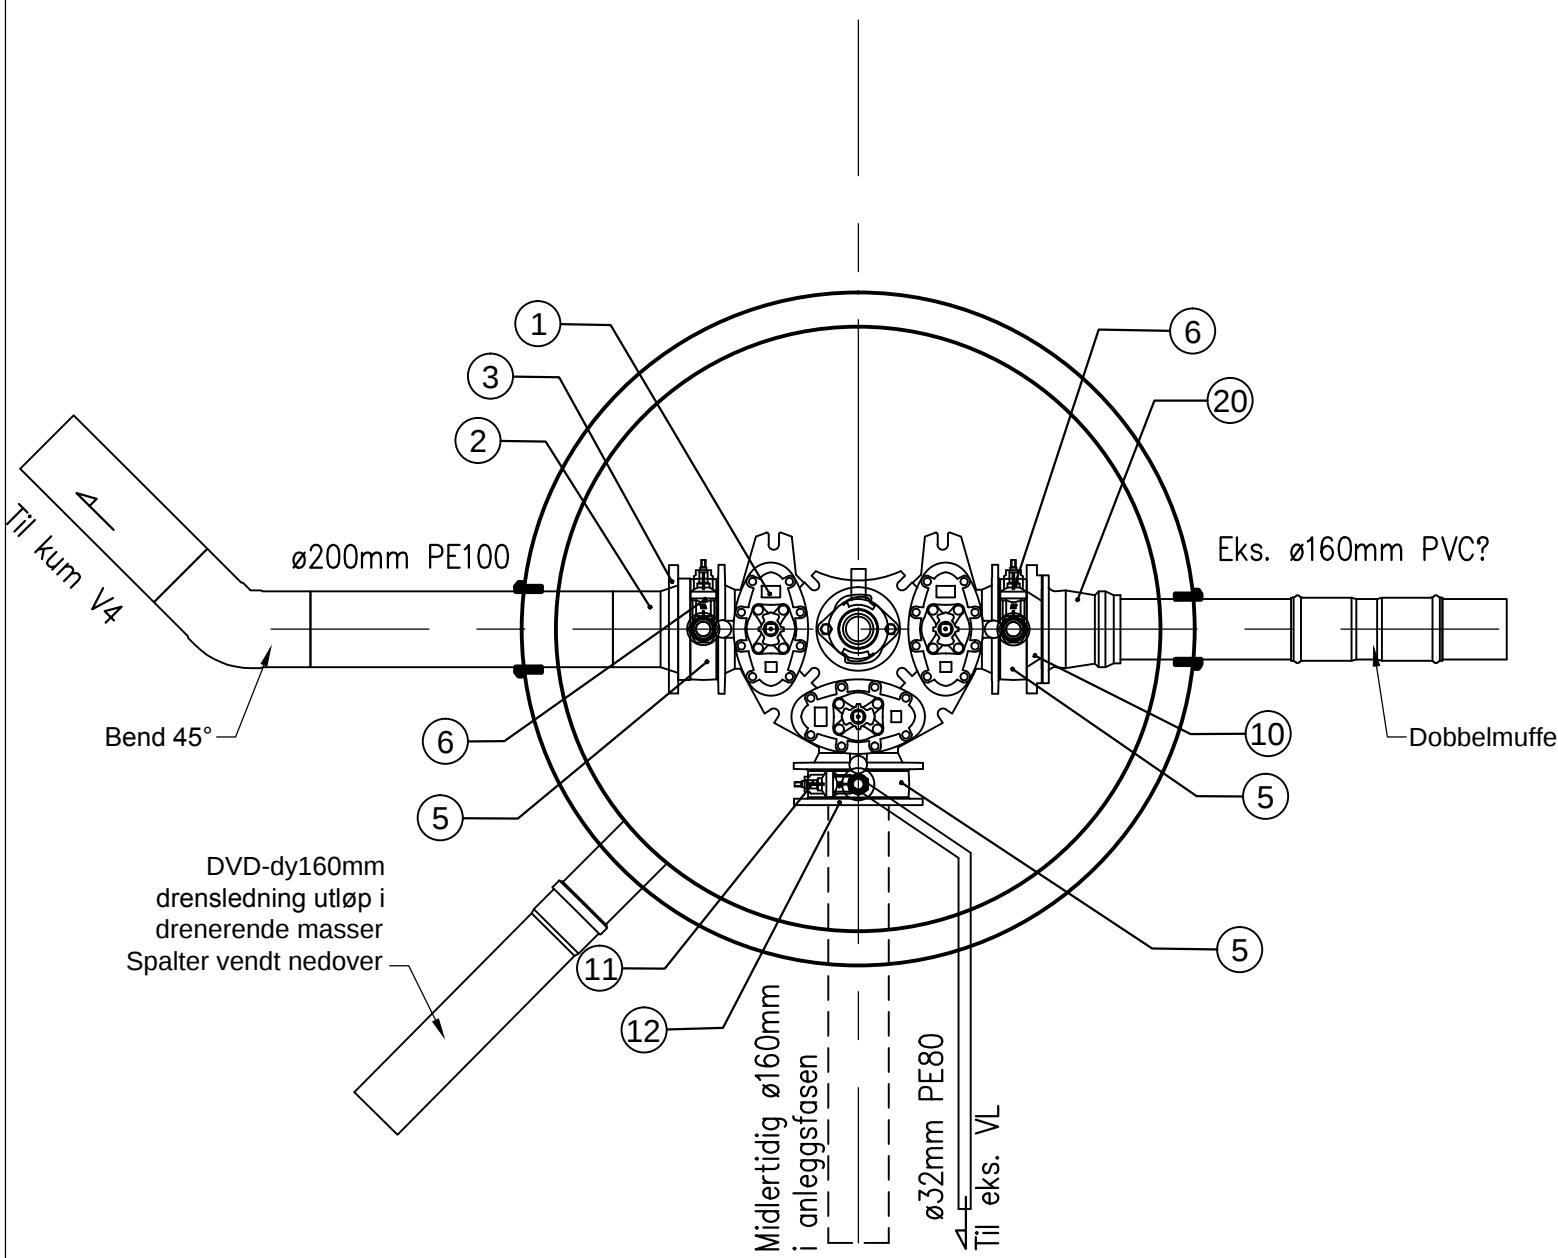

PLAN VANNKUM V1
M=1:20

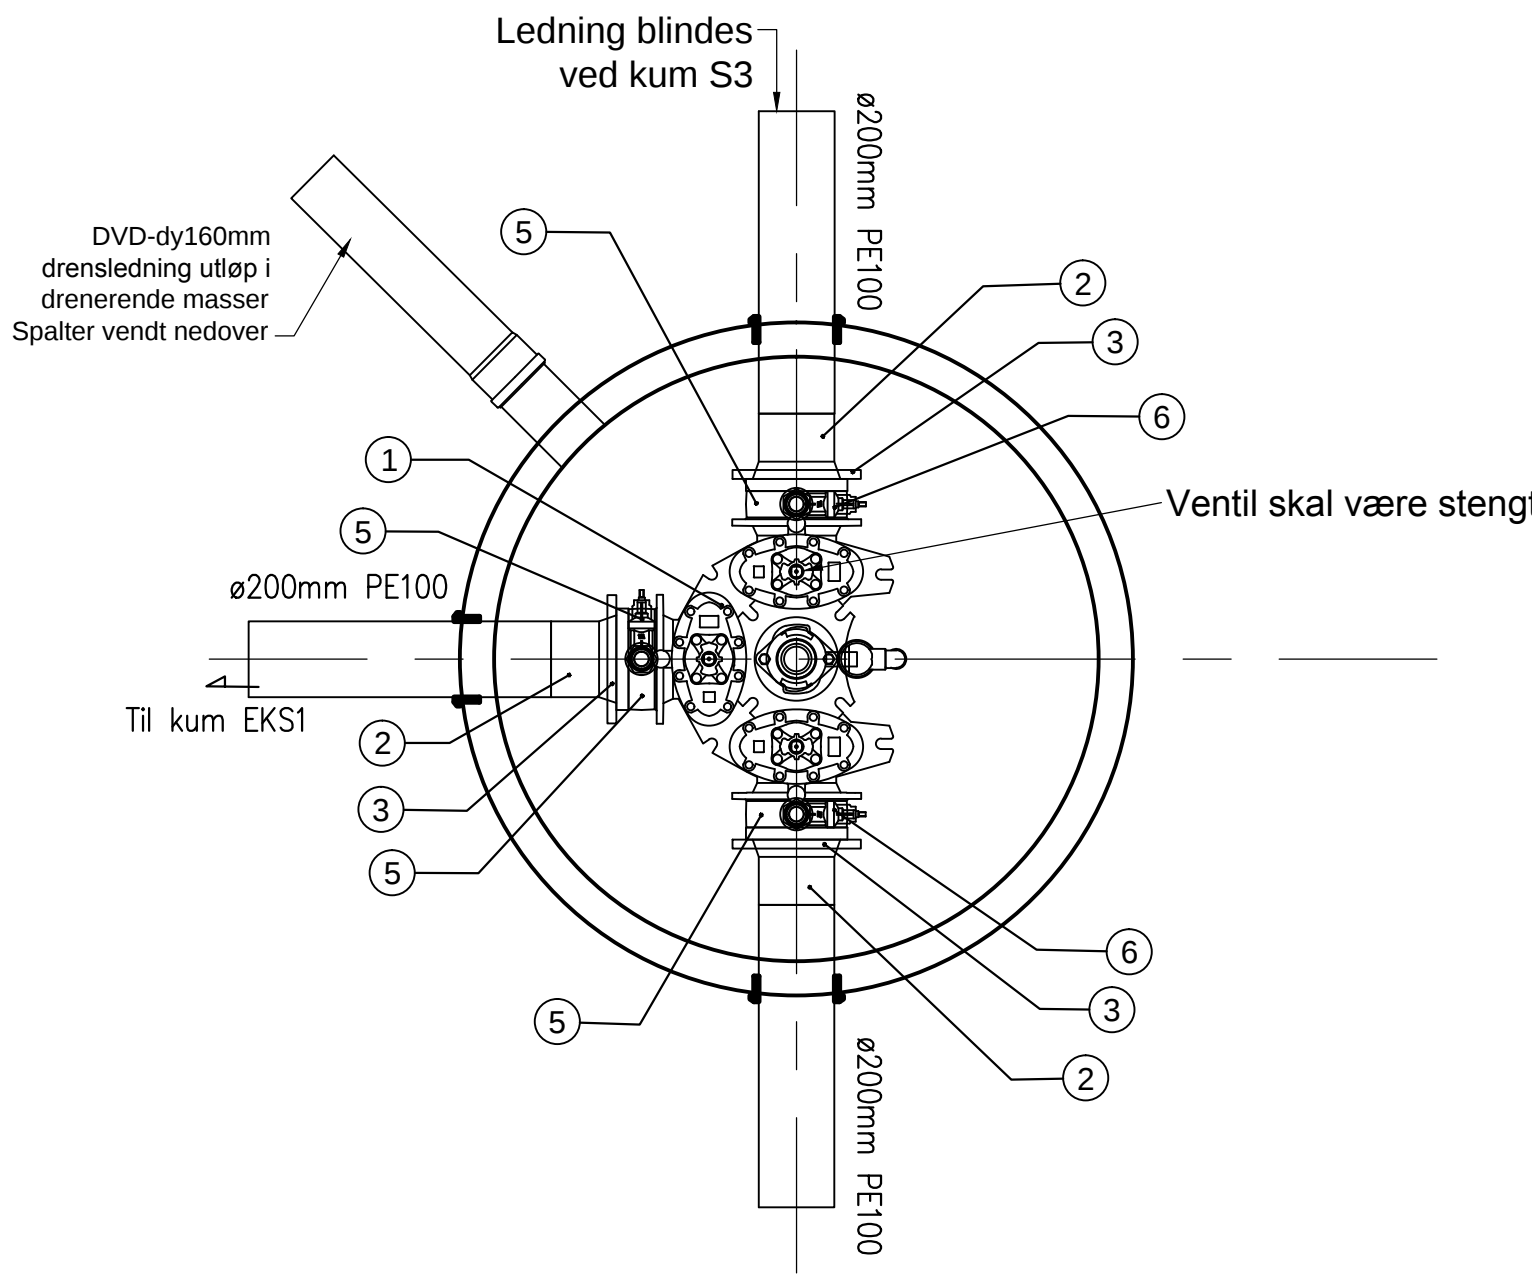

PLAN VANNKUM V2
M=1:20

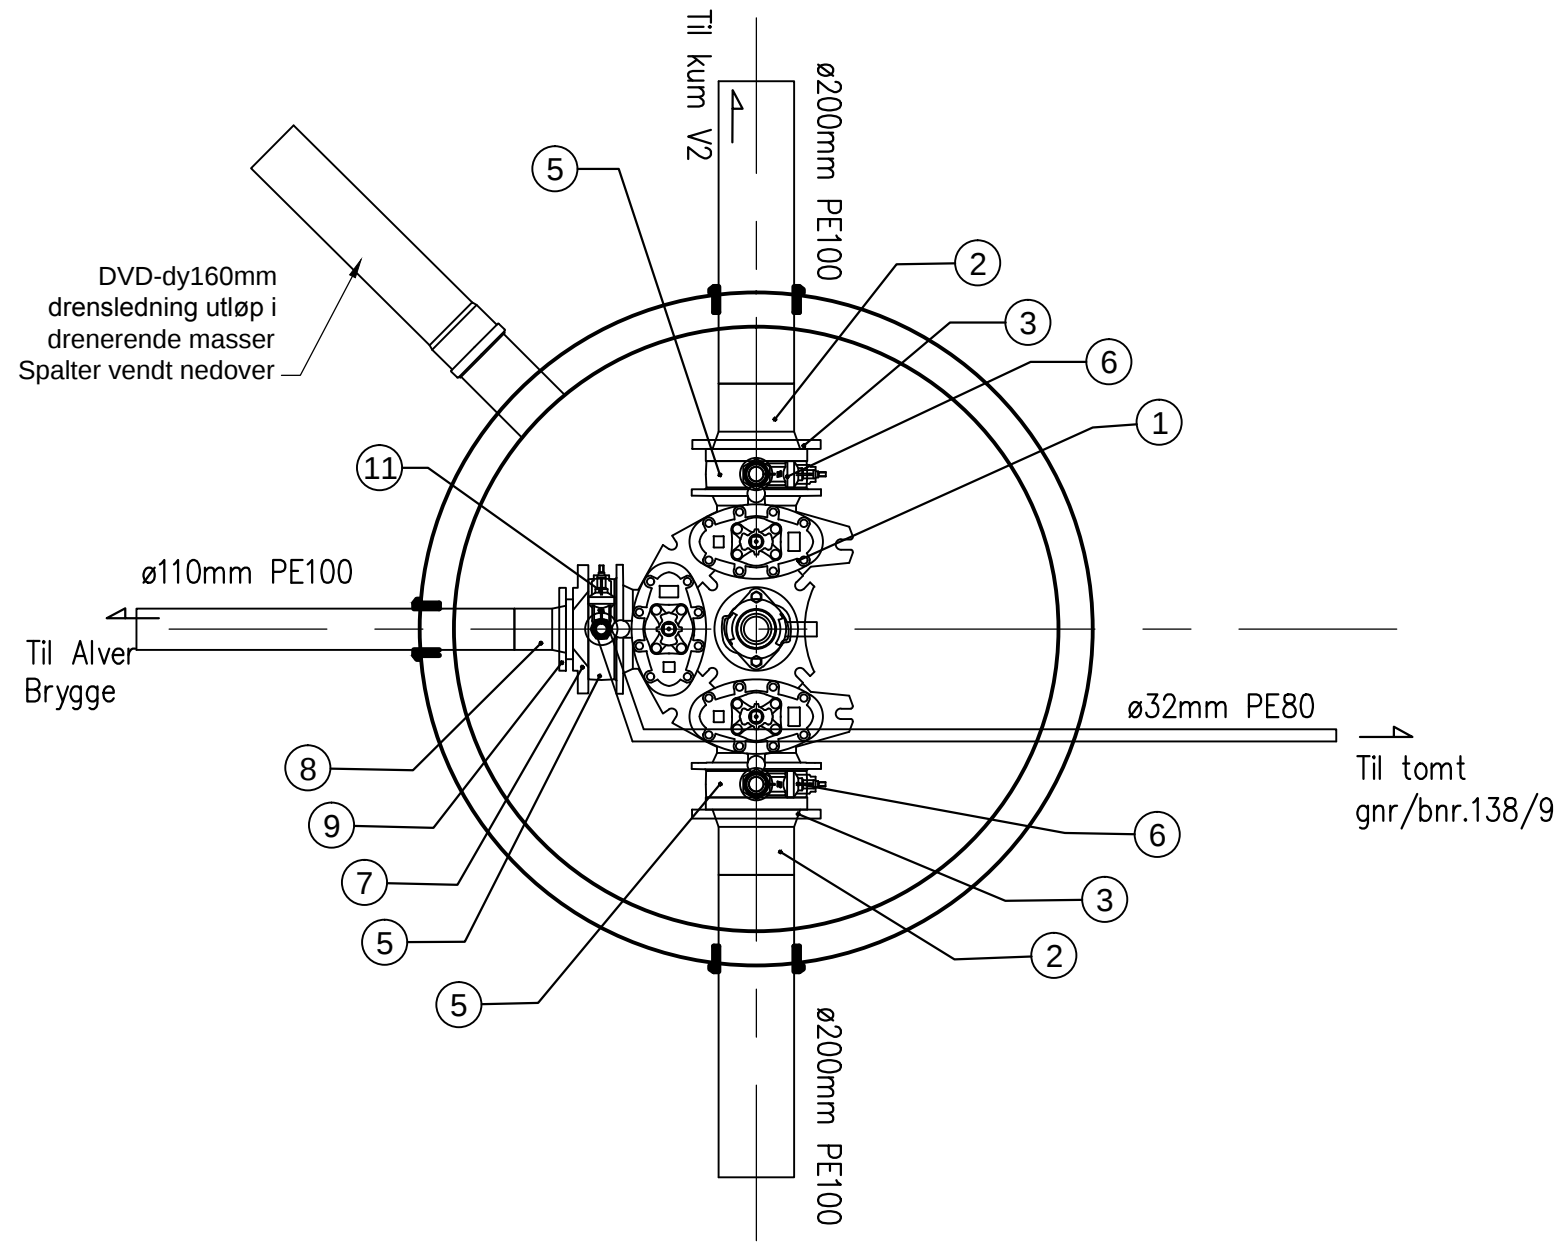

PLAN VANNKUM V4
M=1:20

POS-LISTE				
Pos	Beskrivelse	Dimensjon	Antall	Anmerking
1	Ventil T-rør	200	3	m/brannventilavstikker
2	PE krage for el muffe	200	6	
3	Løslens	200	6	Galvanisert
4	Mellomring	100	3	m/serviceventil og plugg
5	Mellomring med Escal Lock	200	9	
6	Serviceventil	50	7	Plugget
7	Reduksjonsflens etter EN545	200/100	1	
8	PE krage for el muffe	110	1	
9	Løslens	110	1	Galvanisert
10	Reduksjonsflens etter EN545	200/150	1	
11	Stengeventil	32	2	m/2" overgang
12	Blindflens	200	1	
13	Brannventil	100	3	m/brannventilavstikker og sikring
14	Automatisk luffeventil	50 (2")	1	m/90° bend/albu
20	Flensmuffe for PVC-rør	150/160	1	
21	Tippunion	32	2	m/90° bend
23	Flenserør	100	1	L=200mm

TILBUDSTEGNING

B	04.11.16	THF	Kum V3 utgår. Ny utforming kum V2. Økt dim. VL ø160->200mm.	
A	27.04.16	THF	Utforming kum V1. Ny kum V4.	
Rev.	Dato	Sign.	Revisjonen gjelder	
Oppdragsgiver				
F.G. EIENDOM AS				
Prosjekt			Tegn.	Kontr.
ALVER BRYGGE. KYRKJEVEGEN.			THF	THF
Plan og snitt vannkum V1-V4.			Dato:	31.03.14
			Målestokk:	1:20
			Format:	A1
			Prosjekt nr.	3012
			Tegning nr.	620
			Rev.	B

haugen

VVA

Fabrikkgaten 7B
5059 Bergen
Tlf. 55 59 82 60
e-post: post@haugenvva.no