




SNITT A-A  
1:50

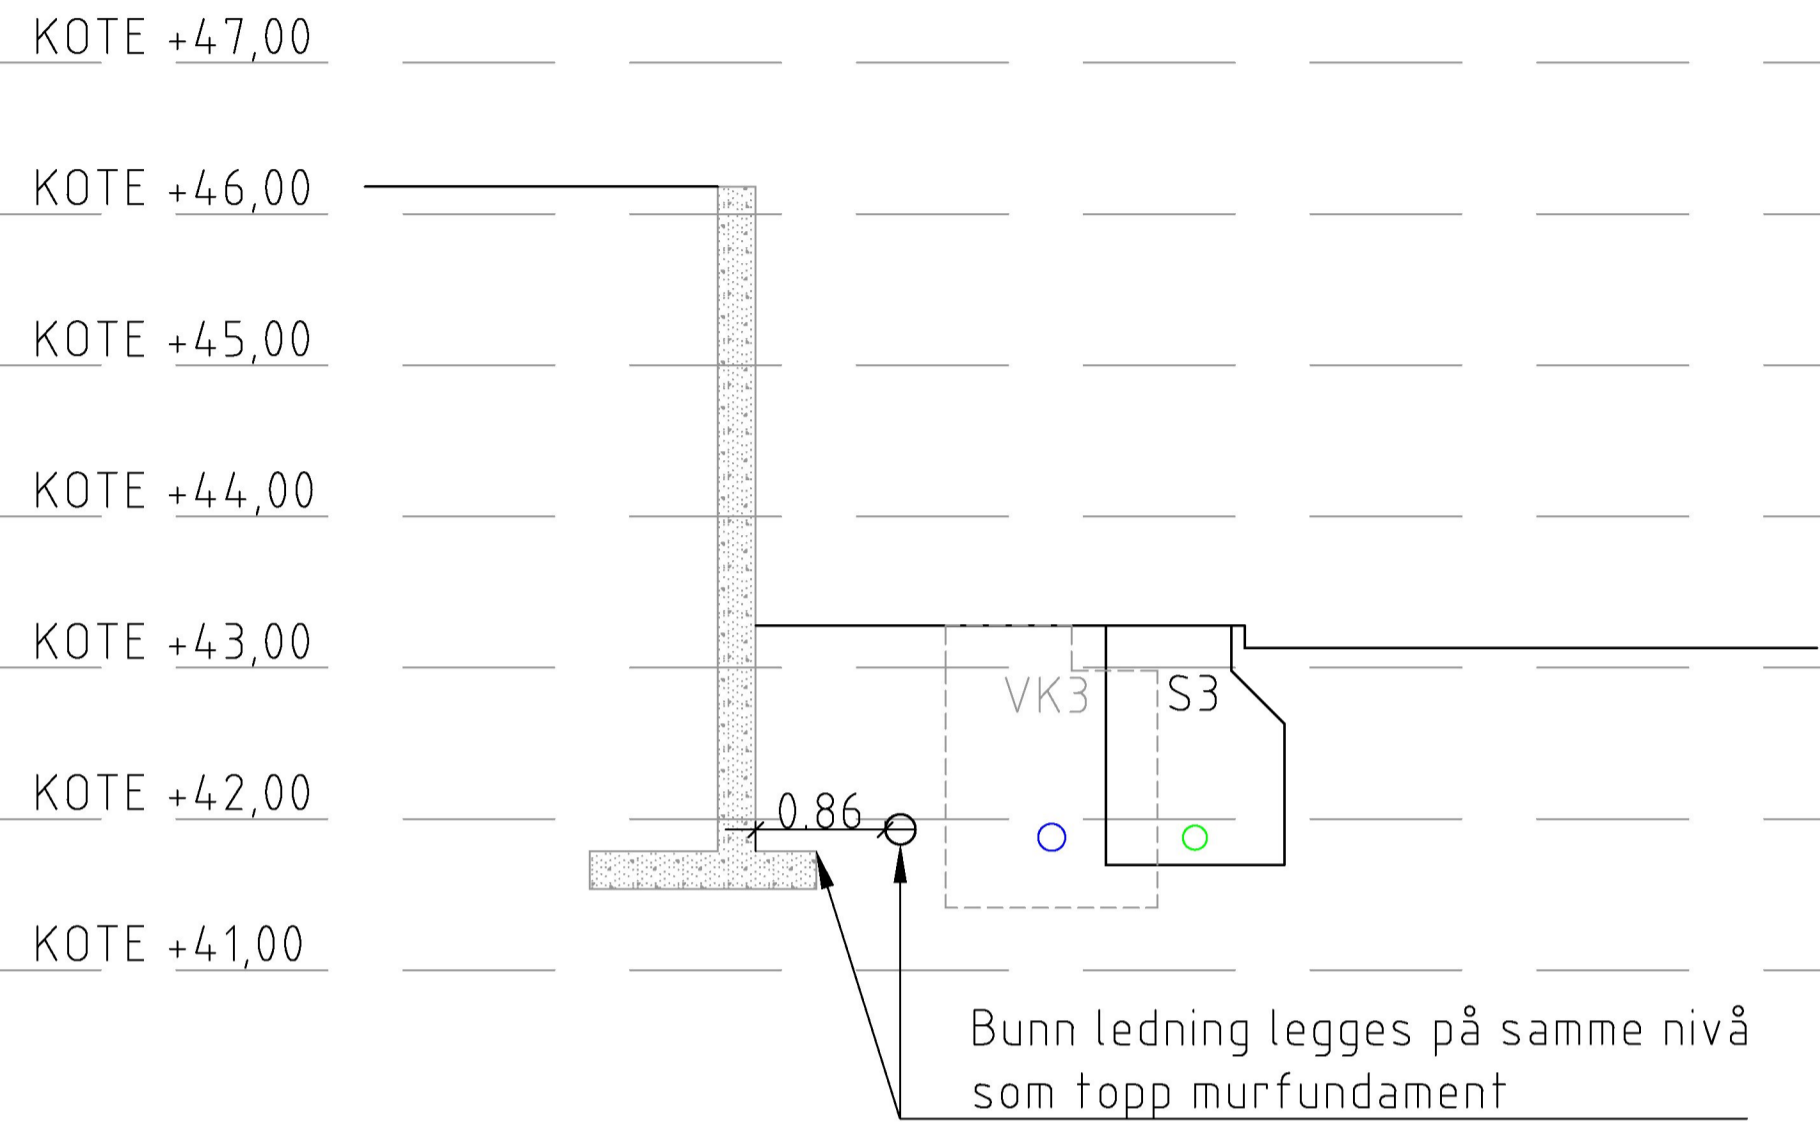


SNITT B-B  
1:50

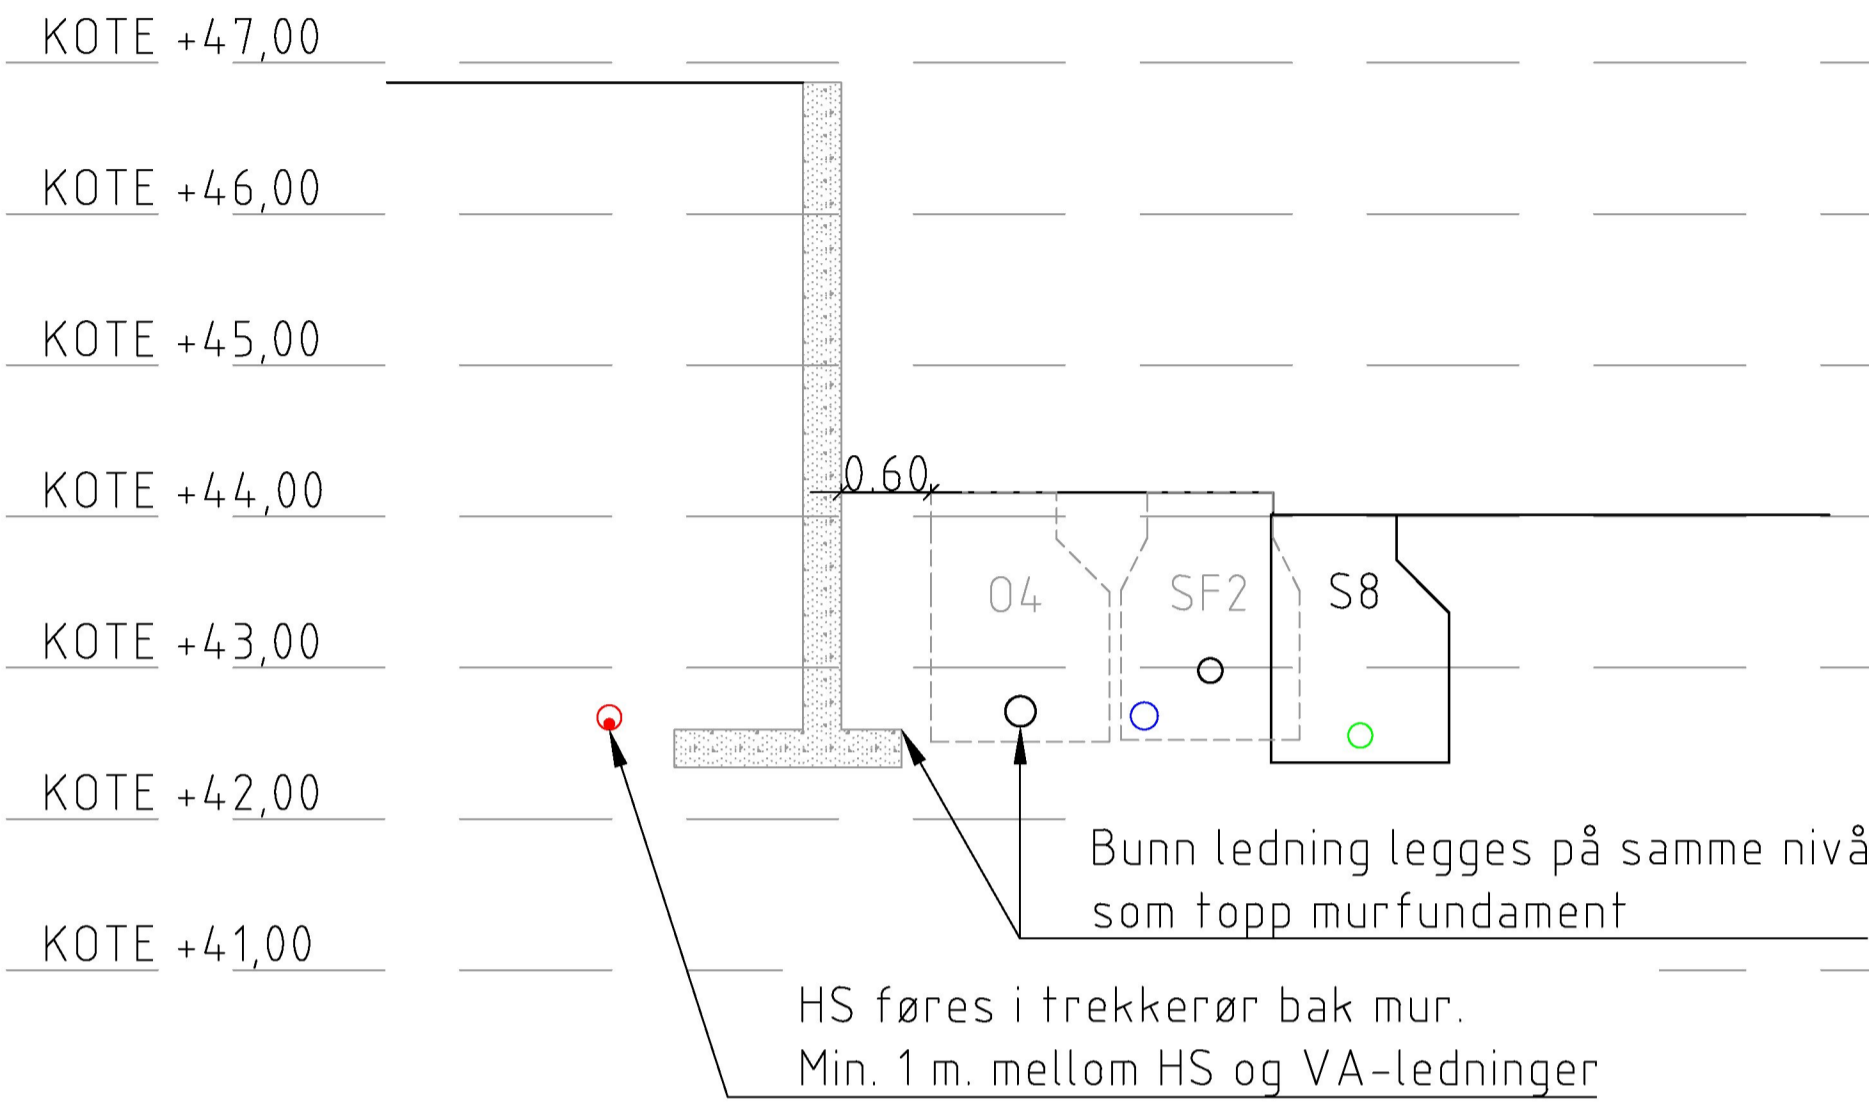

SNITT C-C  
1:50

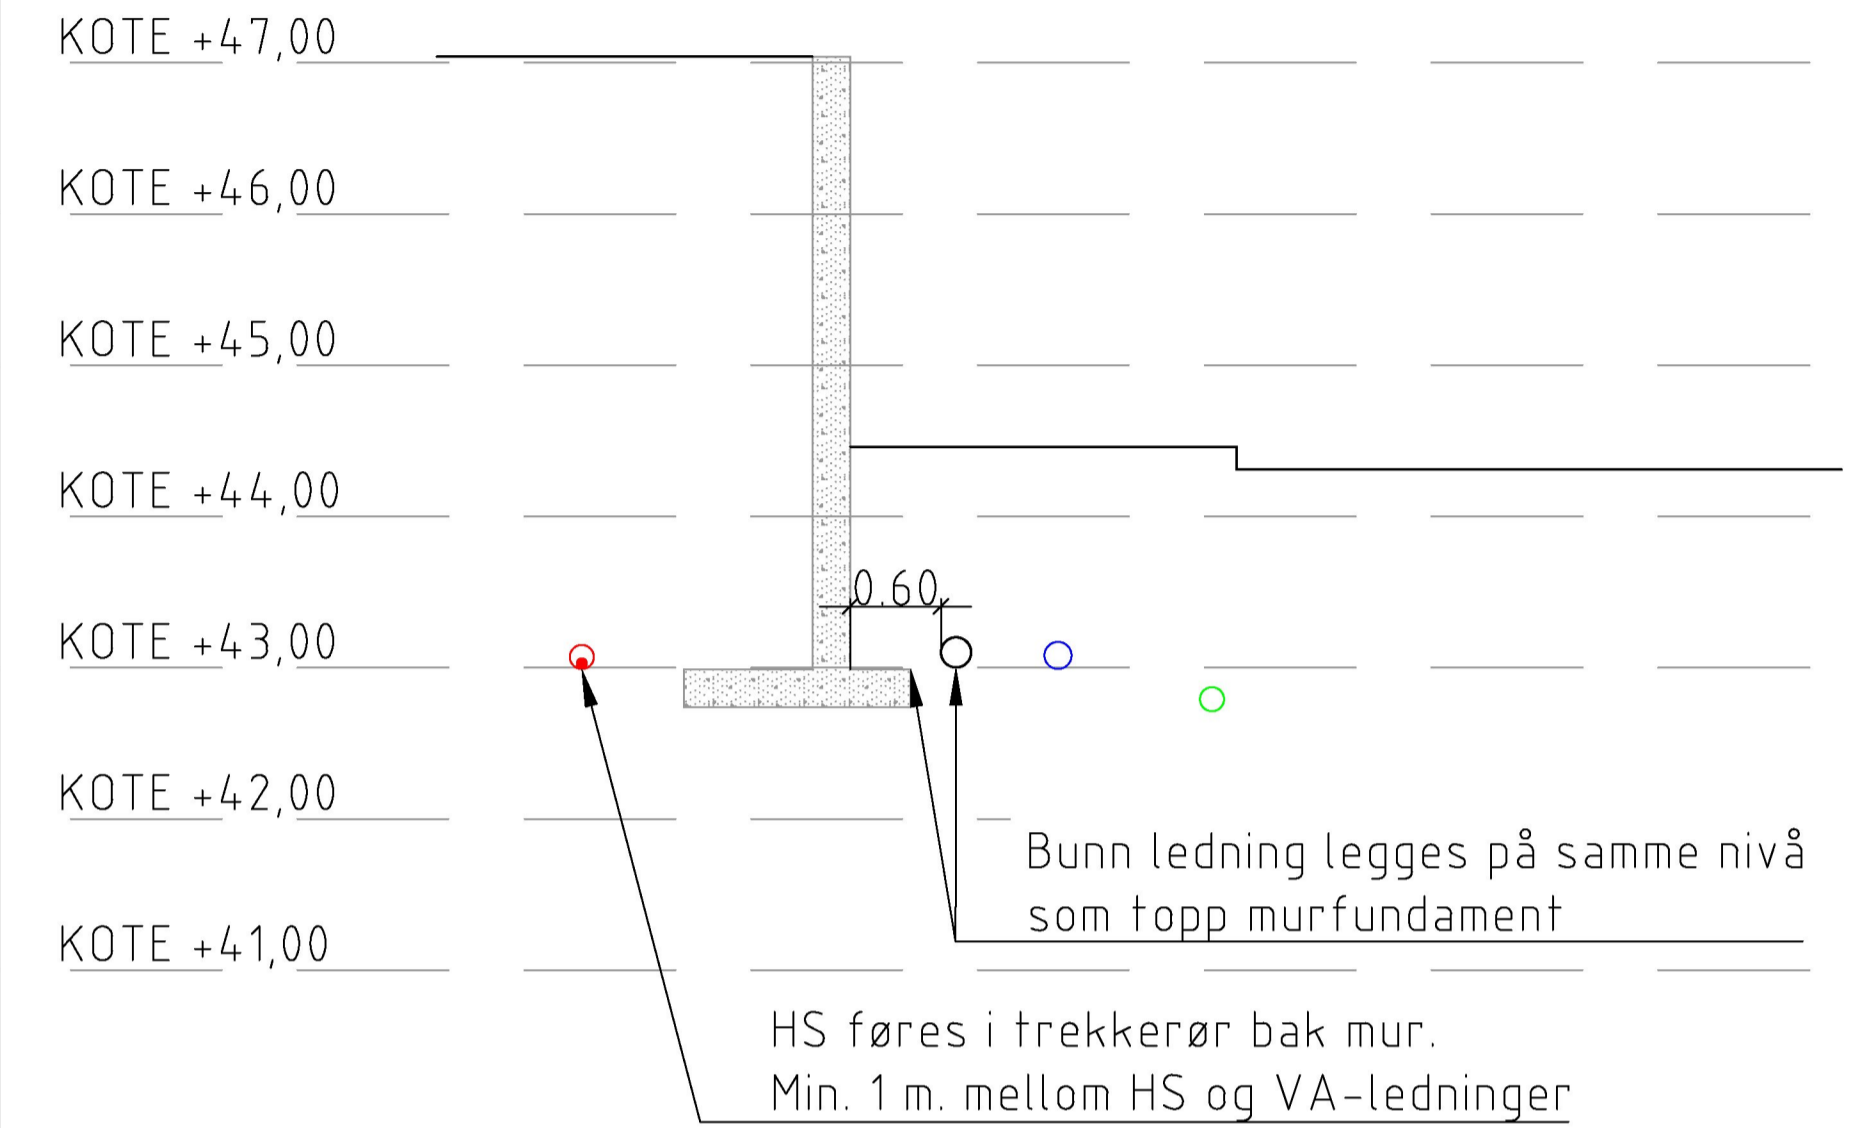

O:\0614\614141\614141-03 ARBEIDSRÅDE\614141-02 RIVA\614141-04 TEGNINGER\02 Modell\TMOD\_detaljprosjektering.dwg. - Layout: (H101). - Plottet av: ahi. Dato: 2016.10.11 kl 14:10

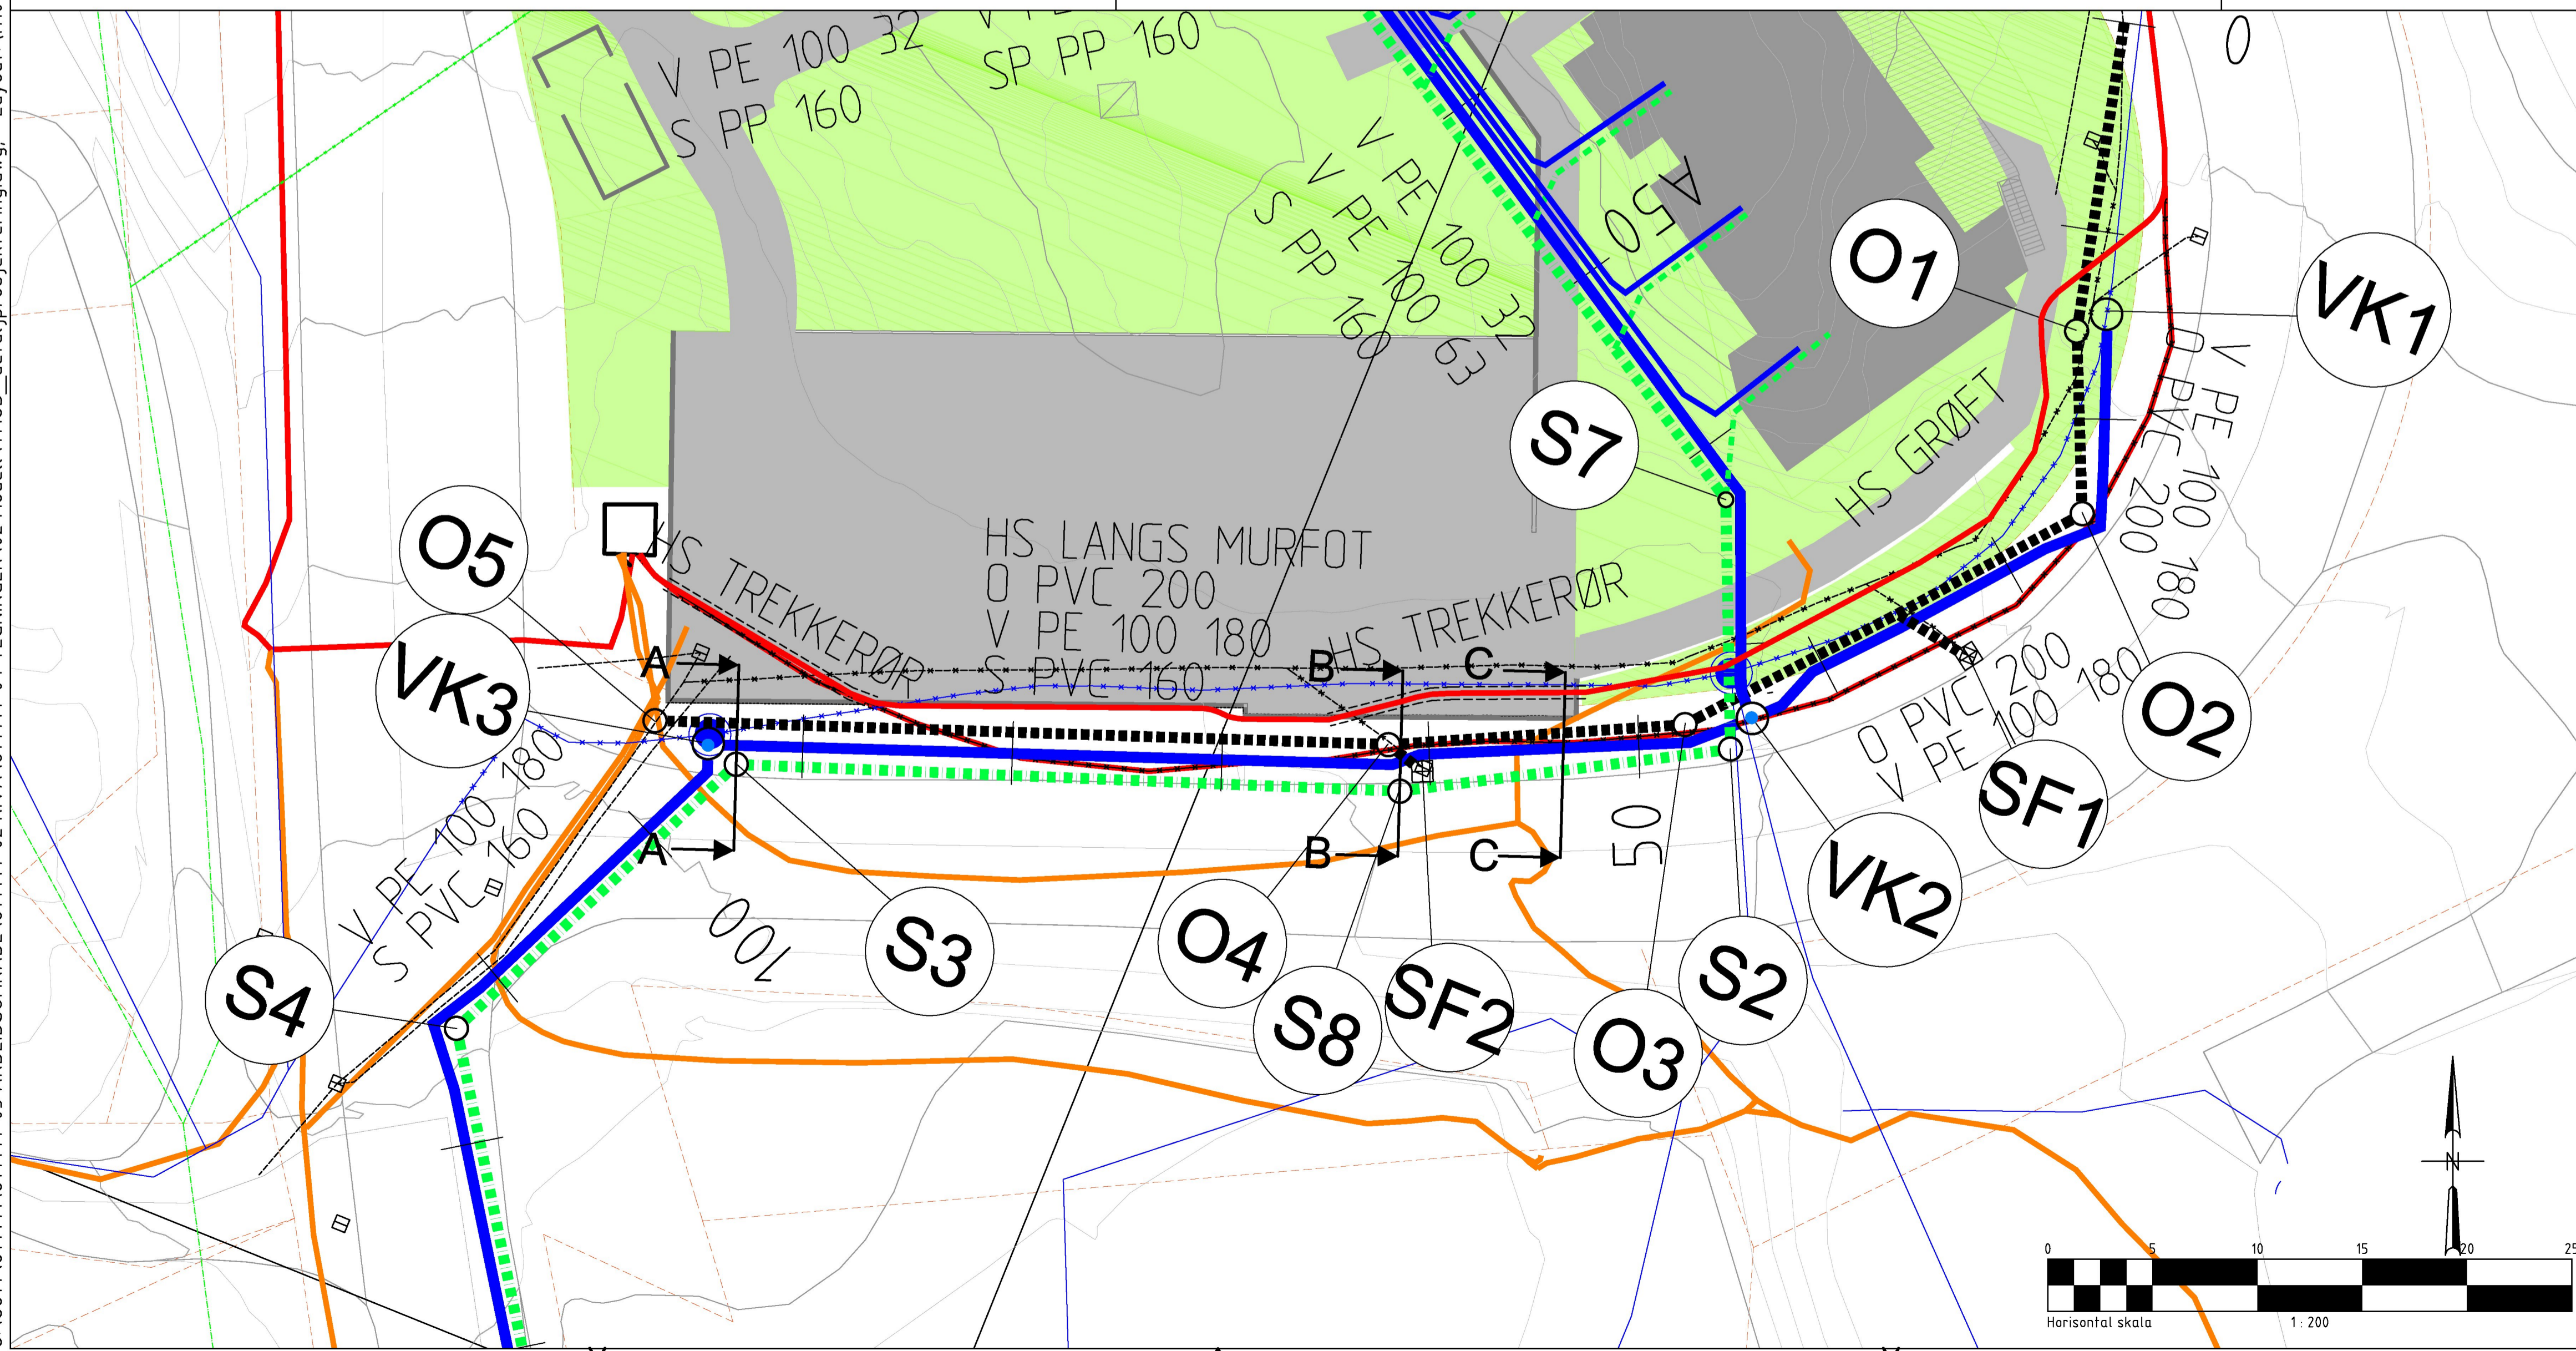

TEGNFORKLARING

LEDNINGER	Eksisterende	Prosjektert
Vannledning (VL)		
Spillvannledning (SP)		
Overvannledning (OV)		
Lavspent BKK		
Høyspent, BKK		
Høyspent i trekkerør, BKK		
Ledning utgår		

SYMBOLER	
Prosjektert kum	
Eksisterende kum	
Brannventil	
Kjefestluk	
Kuppelrist	
Entreprisegrense	
Tilknytning vann	
Tilknytning spillvann	
Tilknytning overvann	
Tilknytning elektro	

KUMSATELLITTER	
Vannkum	
Overvannskum	
Spillvannskum	
Sandfang	
Hjelpestluk	
Pumpestasjon	

0	Til godkjenning	26.09.2016	AHI	CSB	LKS				
Rev.	Beskrivelse	Endr./liste	Dato	Tegn.	Kontr.	Godkj.			
	Byggmester Markus			A1	RIVA				
	VVA Alverflaten			Status TIL GODKJENNING					
	Hordasmbakken			Målestokk					
	Omlagning vann og avløp			1:50 VERT					
				1:200 HOR					
MULTICONSULT		Dato	26.09.2016	Konstr./Tegnet	AHI	Kontrollert	CSB	Godkjent	LKS
Totalleverandør av rådgivertjenester		Oppdragsnr.	614141	Tegningsnr.	H_101	Rev.	0		
Nesttunbrøkka 95 - 5221 Nesttun									
Tlf: 55 62 37 00 - Faks: 55 62 37 01									