




E-2

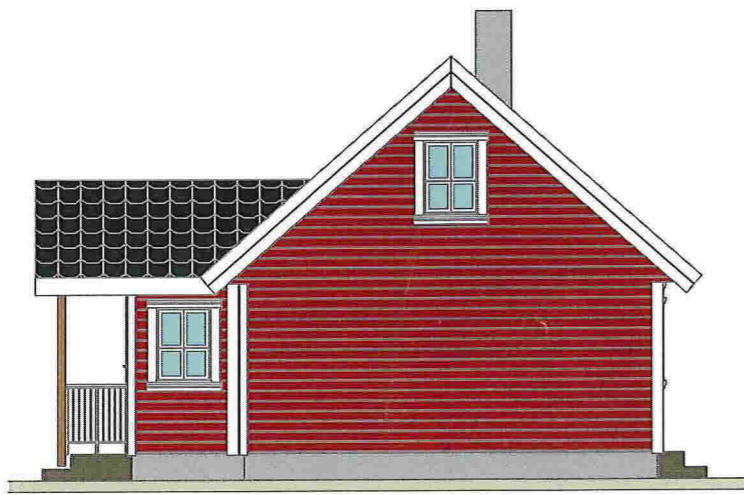


Nord

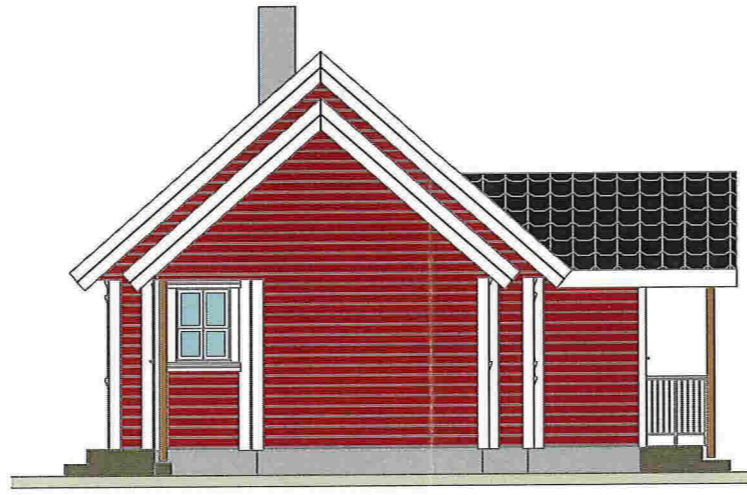



Syd

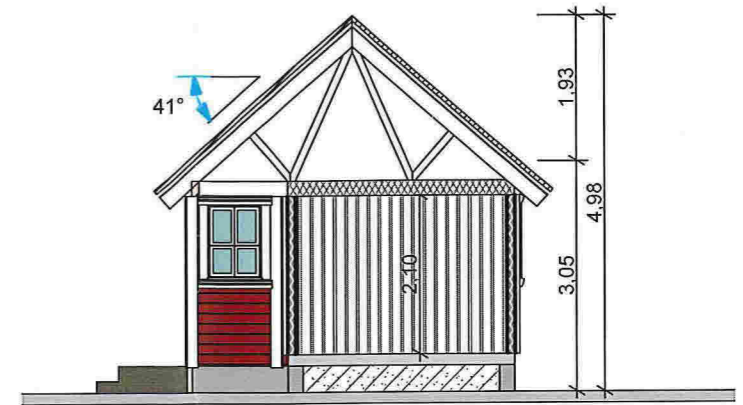


Snitt C-C

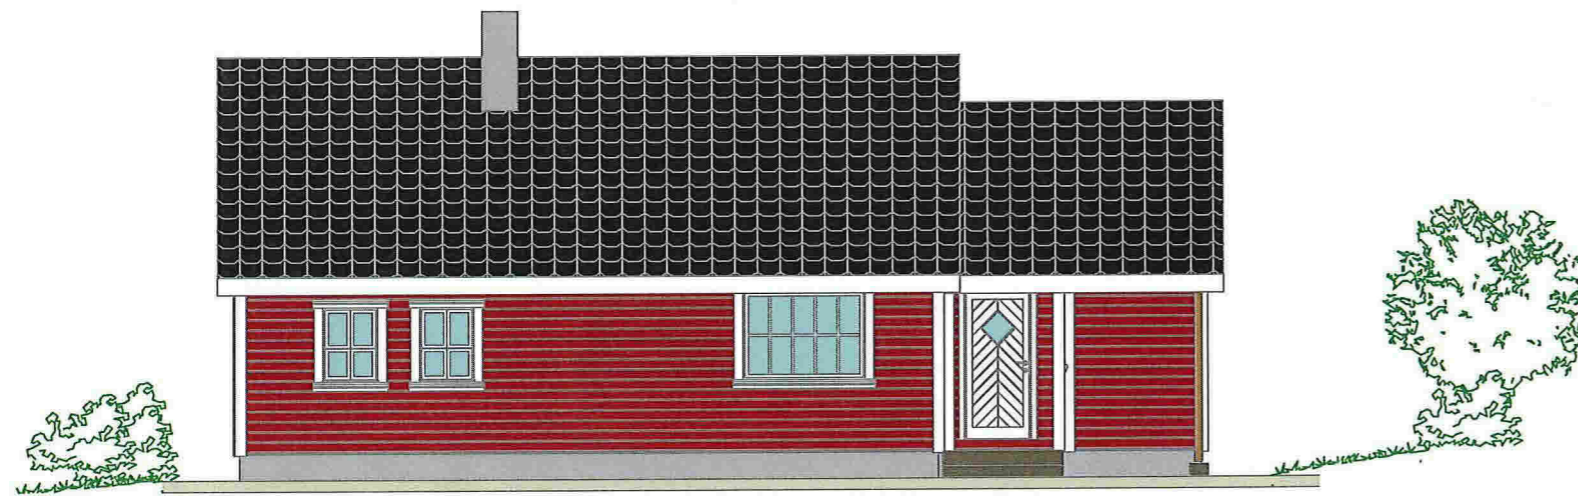

Vest

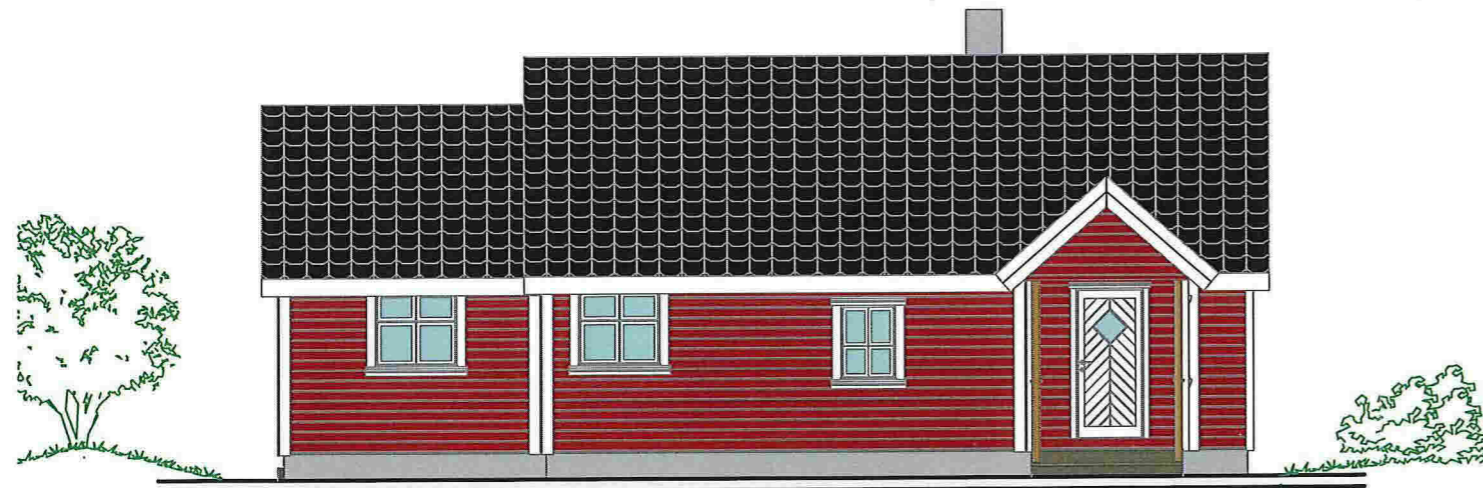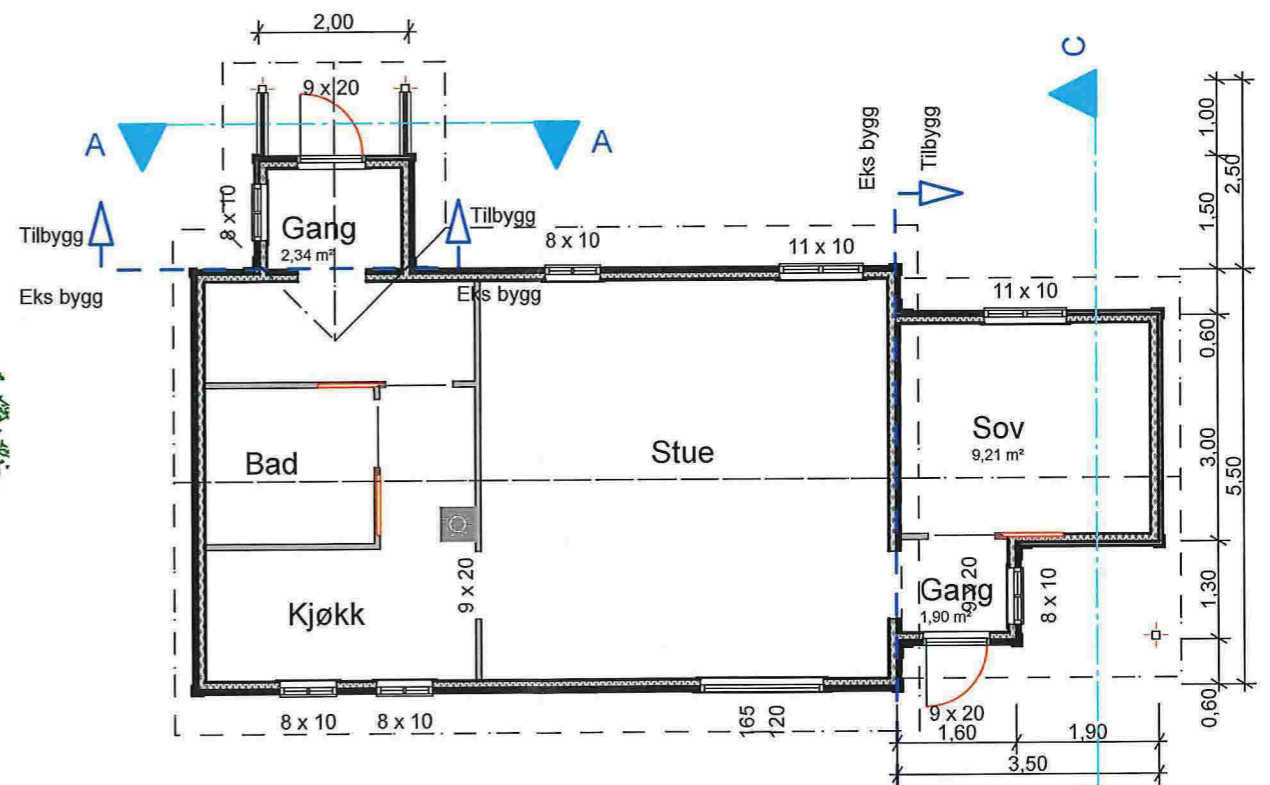

Øst

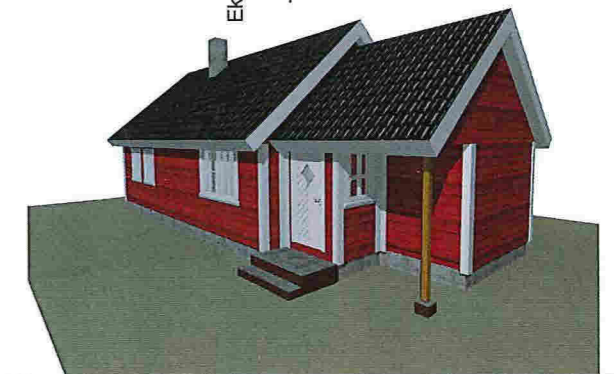

PROSJEKT Roar Ludvigsen  
Lindås Kommune, Eikanger  
Hytte, Gnr: 212 bnr: 34

TEGNINGSINNHOOLD  
Tilbygg hytte  
Fasader - plan - snitt

KORRIGERT DATO  
TEGNET DATO  
100414

SIGN  
ØS  
PROSJEKTR.

KTR  
MÅL  
1:100  
REV

Tegn nr.  
101

Alver Design  
5911 Alversund  
Tlf 922 89 719