



Statens vegvesen

.....

Behandlende enhet: Region vest
Vegavdeling Hordaland

Saksbehandler/telefon: Tomislav Jajcinovic / 46875621

Vår referanse: 16/151405-3

Deres referanse:

Vår dato: 15.11.2016

Vedtaksbrev – V69 R-16 – Fv. 393 – Eidsnesvegen – Holdeplass for buss – Lindås kommune

Regionvegkontoret har i dag med hjemmel i forskrift om offentlige trafikkskilt av 07.oktober 2005 §28, vedtatt at det på ovennevnte sted skal det settes opp følgende offentlige trafikkskilt:

Skilt nr. 512.0 – «Holdeplass for buss»

Skiltplassering og antall skilt er vist på vedlagt skiltplan tegning L1 utarbeidet av Statens vegvesen, Plan- og forvaltning Bergen, av 04.10.2016.

Lindås kommune hadde ikke noen merknader, brev av 05.10.2016.

Hordaland politidistrikt hadde ikke noen merknader, brev av 08.11.2016.

Vedtaket trer i kraft fra den dato når skiltene er satt opp og avdekket.

Plan og forvaltning Bergen

Med hilsen

Sindre Lillebø
Seksjonsleder

Jajcinovic Tomislav

Dokumentet er godkjent elektronisk og har derfor ingen håndskrevne signaturer.

Postadresse
Statens vegvesen
Region vest
Askedalen 4
6863 LEIKANGER


Telefon: 02030
fir mapost-vest@vegvesen.no
Org.nr: 971032081

Kontoradresse
Nygårdsgaten 112
5008 BERGEN

Fakturaadresse
Statens vegvesen
Landsdekkende regnskap
9815 Vadsø

Vedlegg: 1
Skiltplan av 04.10.2016.

Kopi
Hordaland politidistrikt, Postboks 285 Sentrum, 5804 BERGEN
Lindås kommune, Kvernhusmyrane 20, 5914 ISDALSTØ

POSISJON	SKILT	SKILTNR.	STØRRELSE	FOLIE- KLASSE/ BELYSNING	PLATE		OPPSETT		HØYDE underkant skilt	VEDTAK	MERKNADER
					TYPE	ANTALL	TYPE	ANTALL			
1		512.0	400 mm x 260 mm	1		1 - NY	3	1 - NY	2,0 m u/H	V69 R-16	Tosidigskilt

SYMBOLFORKLARING:

- Nytt oppsett ■ Eksisterende oppsett
● Skiltoppsett på stolpe
□ Skiltoppsett på mast
● □ Tosidig skilt / to ensidige skilt på stolpe / mast
■ Helportal - - Halvportal ⊗ Posisjonsangivelse

FOLIEKLASSE:

- 1, 2 eller 3
IB = Innvendig belyst
UB = Utvendig belyst
BP = Billedpunkt
FG = Fullgrafisk

ANTALL:


- FJ = Fjernes
FL = Flyttes
NY = Ny

OPPSETTTYPE:

- 1 = Eksisterende stolpe
2 = Stolpe 60 mm, med fundament
3 = Stolpe 89 mm, med fundament
4 = NE - godkjent mast og fundament
5 = Monteres på ... (brøkkverk, lysmast etc)

HØYDE UNDERKANT SKILT:

- u/S = Underkant underskilt
u/H = Underkant hovedskilt

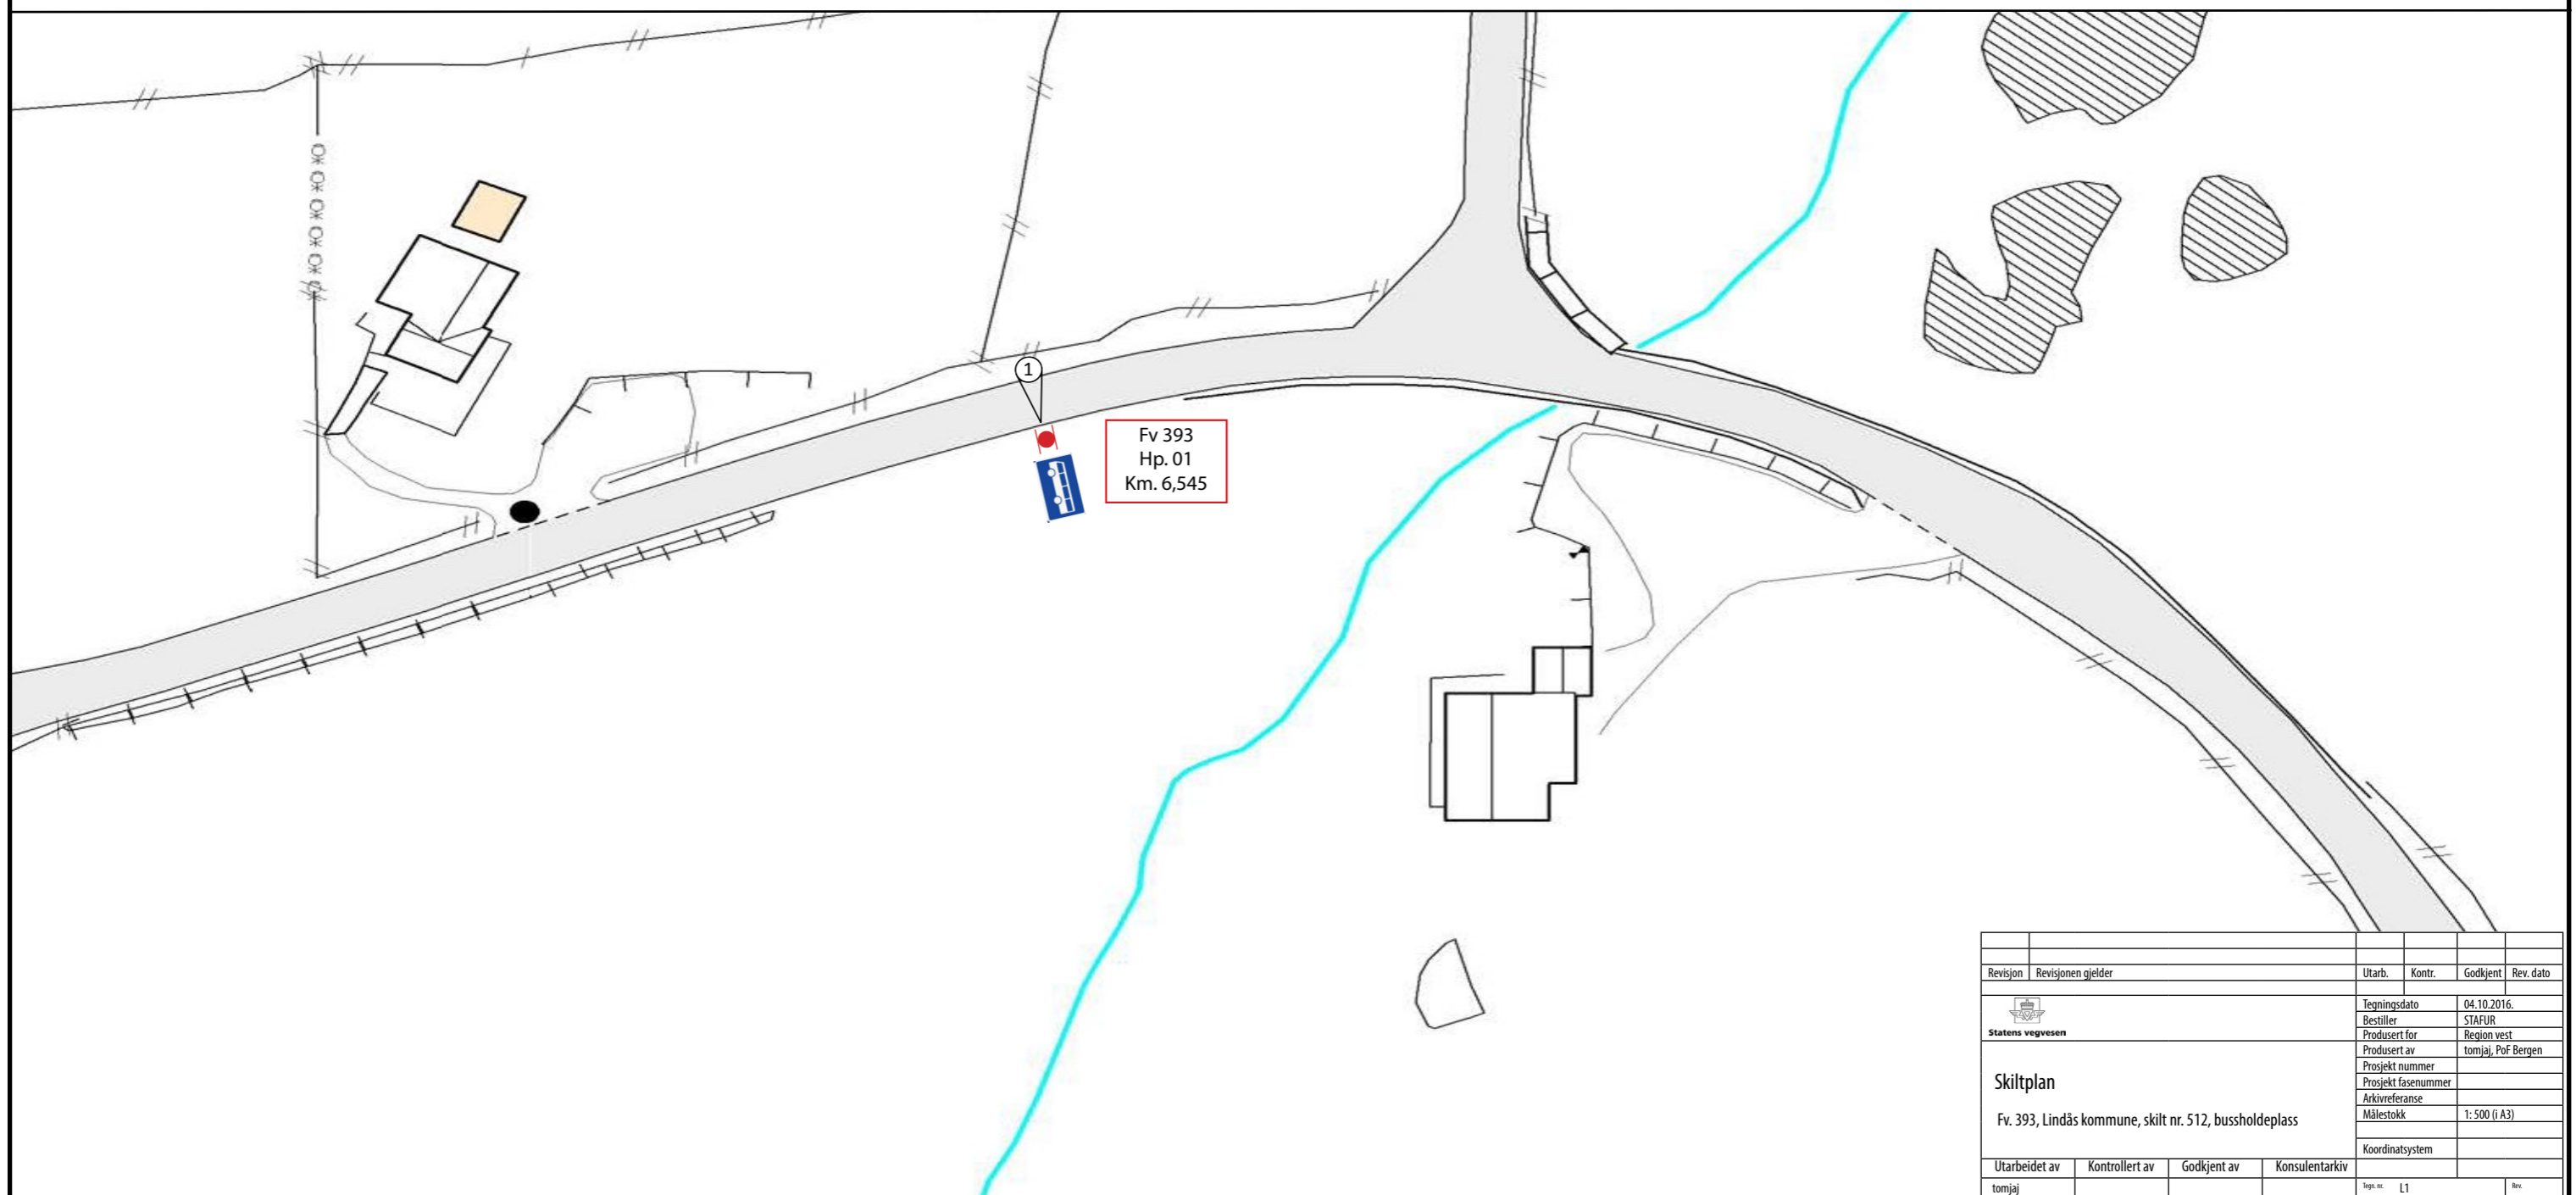

Revisjon	Revisjonen gjelder	Utarb.	Kontr.	Godkjent	Rev. dato
 Statens vegvesen		Teigningsdato Bestiller Produsert for Produsert av Prosjekt nummer Prosjekt fasenummer Arkivreferanse Målestokk Koordinatsystem	04.10.2016. STAFUR Region vest tomjaj, Pof Bergen 1:500 (i A3)		
Skiltplan Fv. 393, Lindås kommune, skilt nr. 512, bussholdeplass		Utarbeidet av tomjaj	Kontrollert av	Godkjent av	Konsulentarkiv
		tomjaj			