


1:100 Fasade Nord

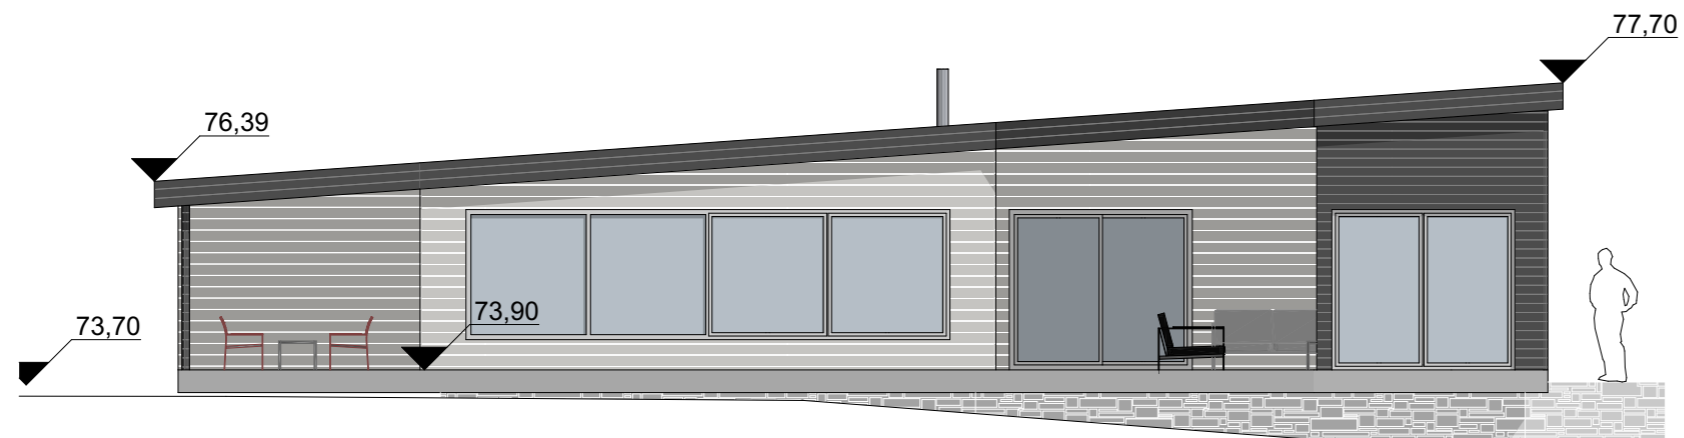

1:100 Fasade Vest

Fase
søknadstegninger



ARKOCONSULT AS, Postboks 103, 5291 Valestrandsfossen
Tel.: 56390003 - Fax.: 56191130 - Mob.: 93241511
Mail: post@arkoconsult.no - Org.nr. 997 089 782 MVA

| | |
|----------------------------|------------------|
| Tiltakshaver | Sign. KFJ |
| Nils Kristian Berge | Dato 16.11.16 |

| | |
|------------------------|---------------------------|
| Prosjekt | Kontroll PKT |
| Ny enebolig | Dato 16.11.16 |
| gnr/ bnr 147/50 | Målestokk 1:100 |
| Lindås | Format A3 |

| |
|--------------------------------------|
| Tegningsnr.: 74316173A40-1 |
|--------------------------------------|

| |
|---|
| Type tegning: Fasade Nord og Vest |
|---|

| | |
|----------------------------|-------------|
| BRA TOTALT (innv.) # m2 | BYA # m2 |
|----------------------------|-------------|

I HENHOLD TIL LOVVERK ER DENNE TEGNINGEN ARKOCONSULT AS SIN EIENDOM. DENNE TEGNINGEN KAN IKKE BLI BRUKT, OFFENTLIGGJORT ELLER GIS VIDERE TIL TREDJEPART UTEN VÅRT SKRIFTLIGE SAMTYKKE. OVERTREDELSE AV DETTE KAN FØRE TIL SØKSMÅL. OBS! TEGNINGEN KAN PRINTES I FEIL SKALA. IKKE TA MÅL DIREKTE PÅ TEGNING. BRUK KUN OPPGITTE MÅL.