




1:100 Fasade Vest

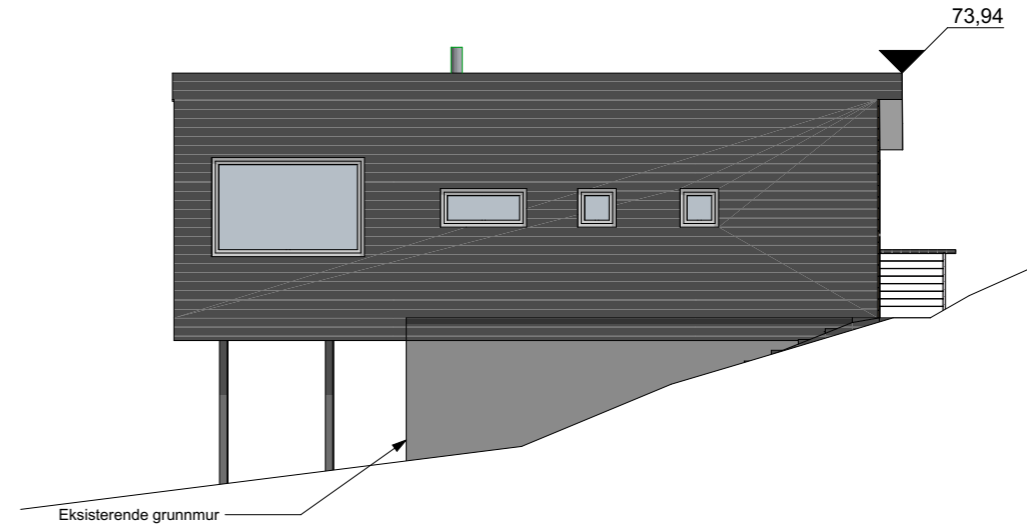

1:100 Fasade Sør

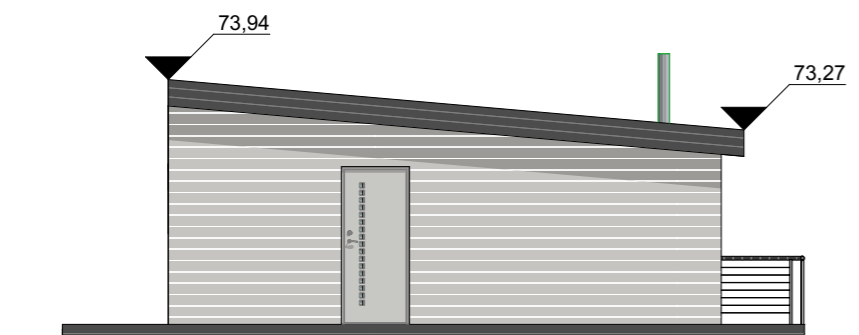

1:100 Fasade Øst

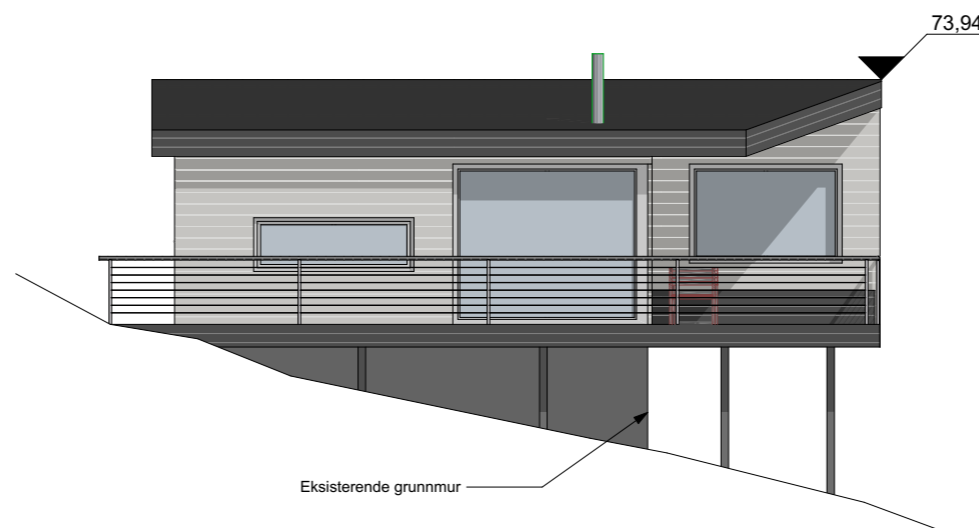

1:100 Fasade Nord

Fase
søknadstegninger

arkoconsult
 ARKOCONSULT AS, Postboks 103, 5291 Valestrandfossen
 Tel.: 56390003 - Fax.: 56191130 - Mob.: 93241511
 Mail: post@arkoconsult.no - Org.nr. 997 089 782 MVA

Tiltakshaver Nils Kristian Berge	Sign. KFJ Dato 16.11.16
--	----------------------------------

Prosjekt Ny enebolig gnr/ bnr 147/50 Lindås	Kontroll PKT Dato 16.11.16
---	-------------------------------------

Målestokk 1:100

Tegningsnr.: 74316173A40-3	Format A3
--------------------------------------	---------------------

Type tegning: Fasader annek

BRA TOTALT (innv.) # m2	BYA # m2
----------------------------	-------------

I HENHOLD TIL LOVVERK ER DENNE TEGNINGEN ARKOCONSULT AS SIN EIENDOM. DENNE TEGNINGEN KAN IKKE BLI BRUKT, OFFENTLIGGJORT ELLER GIS VIDERE TIL TREDJEPART UTEN VÅRT SKRIFTLIGE SAMTYKKE. OVERTREDELSE AV DETTE KAN FØRE TIL SØKSMÅL. OBS! TEGNINGEN KAN PRINTES I FEIL SKALA. IKKE TA MÅL DIREKTE PÅ TEGNING. BRUK KUN OPPGITTE MÅL.