

Retningslinjer for graving i offentlig veg - NKF nettverksgruppe Veg og trafikk Hordaland

Søknad om løyve til graving i offentlig veg

Vedlegg 2.1

Efter vedtektene i Veglova §§ 32 og 57 og forskrifter om varsling av arbeid på offentlig veg vert det hermed søkt om løyve til:

- Legging Utskifling Reparasjon Luftspenn

Veg nr.: _____ Hp.: _____ Km: _____

Arbeidsstad: Eikefjellet

Arbeidsgjeld:

- Vassleidning Telekabel Avløpsleidning Annn. Fiberrør
 El-kabel Gassleidning TV-kabel

Næverande dekke:

- Asfalt Brostein Grus Annn. _____

Frå eigedom Gar: 221 bnr 13 slik det er vist på vedlagde kart / skisse i målestokk 1: 1000

Arbeidskjøring: Grave Kabelgrøft tvers kommunal veg, Eikefjellet 2.20meter

Arbeidet er ønska oppstarta: 28-11-2016 og venta avslutta 09-12-2016

Talet på kryssingar: 1 stk Boring: ja, ved km: _____ nei

Lengde på luftspenn/grøft langs veg 20 m frå km _____ til km _____

Som eigar av og oppdragsjever/byggherre for anlegget tek eg på meg det ansvar for "Retningslinjer for graving i offentlig veg - NKF nettverksgruppe Veg og trafikk Hordaland, Oktober 2013" pålegg meg og garanterer for fordelgstilling av anlegget utan kostnad for veghaldar. Eg godtek dei vilkår for løyvet som går fram av nemnde retningslinjer.

Oppdragsjever/byggherre: BKK Nett A/S
 Adresse: Kokstadvegen 37
 Kontaktperson hos oppdragsjever/byggherre: Jon Arne Hopsdal Tlf: 91661278
 Dato: 17-11-2016 Underskrift: Jon Arne Hopsdal

Som entreprenør er eg kjend med dei plikter som gjeld for undersøking på gravestaden. Det er sett kryss for dei type anlegg som finst på staden:

- El-kabel Vassleidning Signalkabel Kulturminne
 Telekabel Avløpsleidning Polygonpunkt Gass
 TV-kabel Gassleidning Grøntanlegg Annn: _____

Nødvendige opplysningar og direktiv om anlegga er innhenta og varsel om graving er gitt. (kryss av)

Arbeida skal utførast etter "Retningslinjer for graving i offentlig veg - NKF nettverksgruppe Veg og trafikk Hordaland, Oktober 2013" og etter tilvisning av vedrorte parter. Eg godtar dei plikter som arbeid i offentlig veg medfører etter nemnde retningslinjer. Godkjend plan for arbeidsvarsling vil ligga føre for arbeidet vert sett i gang. Eg har gyldig ansvarsforsikring i følge retningslinjene pkt. 1.6 og 1.7 ja nei (kryss av)

Entreprenør: Entre Runt ULvåten
 Adresse: Radøyvegen 1539 5956 Mangsv
 Kontaktperson hos entreprenør: Arne Schreth Tlf: 95240841
 Dato: 18/11-16 Underskrift: Arne Schreth

Spesielle vilkår, evt sjå baksida


Graveløyve gitt Graveløyve avs'ått

den _____ / _____ 20 _____

Kommune / Eining

Underskrift



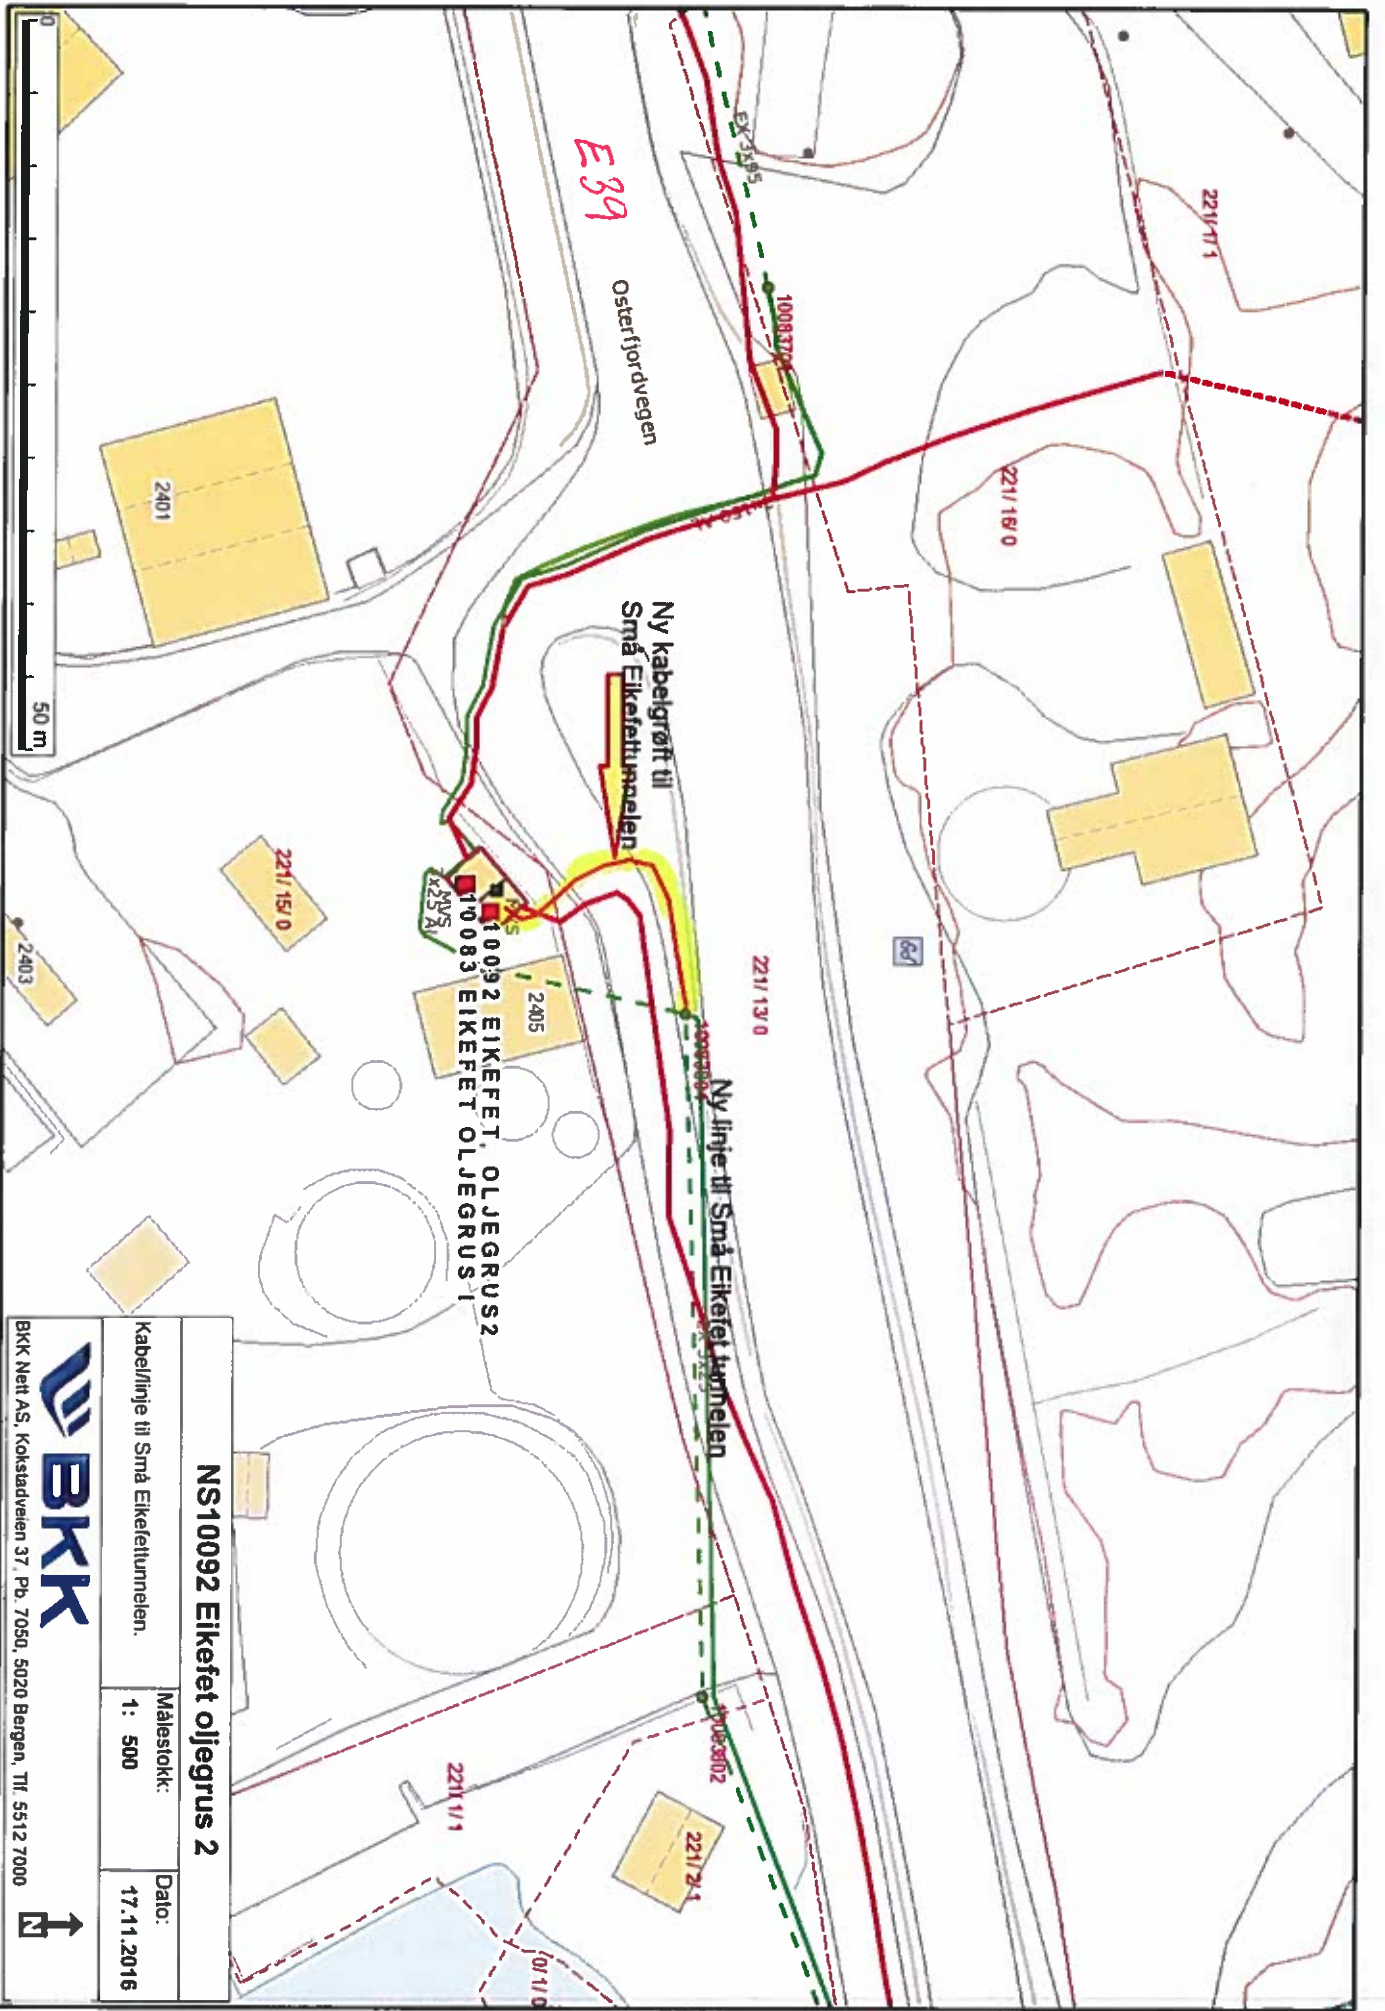

NS10092 Eikefet oljegrus 2

Kabel/linje til Små Eikefettunnellen.

Målestokk:
1: 500

Dato:
17.11.2016



BKK Nett AS, Kokstadveien 37, Pb. 7050, 5020 Bergen, Tlf. 5512 7000





Statens vegvesen

BKK Nett AS
v/ Jon Arne Hopsdal
Kokstadvegen 37.
Postboks 7050
5020 BERGEN

Behandlande eining:
Region vest

Sakshandsamar/Innvalsnr:
Torbjørn Hetlevik - 55516204

Vår referanse:
15/229130-22

Dykkar referanse:

Vår dato:
18.11.2016

Stadfesting - Graving på grunn G. nr. 221/ B. nr. 13 Eikefett

Stadfestar hermed at BKK Nett AS gis løyve til å grave grøft over lokal veg. Grøft må gravast på tvers av lokal veg i forbindelse med oppdatering av veglysanlegg i Eikefett Små tunnelen på E39.

Grøfta skal etablerast iht til SVV gjeldande handbøker og området skal tilbakeførast i den stand det var før gravearbeidet starta.

Visar også til vedlagt kart med teikna grøftetrase frå BKK Nett AS

Statens vegvesen, avd. Hordland
Med helsing

Torbjørn Hetlevik
Prosjektleder

Postadresse
Statens vegvesen
Region vest
Askedalen 4
6863 Leikanger

Telefon: 02030
firmapost-vest@vegvesen.no
Orq.nr: 971032081

Kontoradresse
Nygårdsqaten 112
5008 BERGEN

Fakturaadresse
Statens vegvesen
Regnskap
Båtsfjordveien 18
9815 VADSØ
Telefon: 78 94 15 50
Telefaks: 78 95 33 52