



BEKREFTELSE

Hjemmelshaver til gnr. 188, bnr. 335 i Lindås kommune (1263) bekrefter herved at gnr. 188, bnr. 757 har rett til å parkere 2 biler på vår eiendom etter grunneiers anvisning, jfr. vedlagte kart. Det gis videre rett til å foreta nødvendig tilrettelegging/opparbeidelse for bnr. 757 sin egen regning.

Bergen/Lindås den 03.06.2016

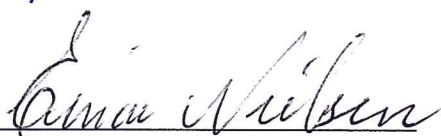


Sameiet Knarvik terrasse fellesområde org. Nr. 992 149 930
Einar Nielsen styreleder
Hjemmelshaver gnr. 188, bnr. 335

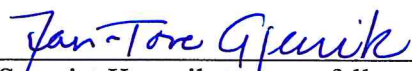


Sameiet Knarvik terrasse fellesområde org. Nr. 992 149 930
Jan – Tore Gjervik styremedlem
Hjemmelshaver gnr. 188, bnr. 335



Stoltz Eiendom AS org. Nr. 916 291 965
Ved Anne Kristin Lie Stoltz
Hjemmelshaver gnr. 188, bnr. 757



Stoltz Eiendom AS org. Nr. 916 291 965
Ved Per Christian Stoltz
Hjemmelshaver gnr. 188, bnr. 757

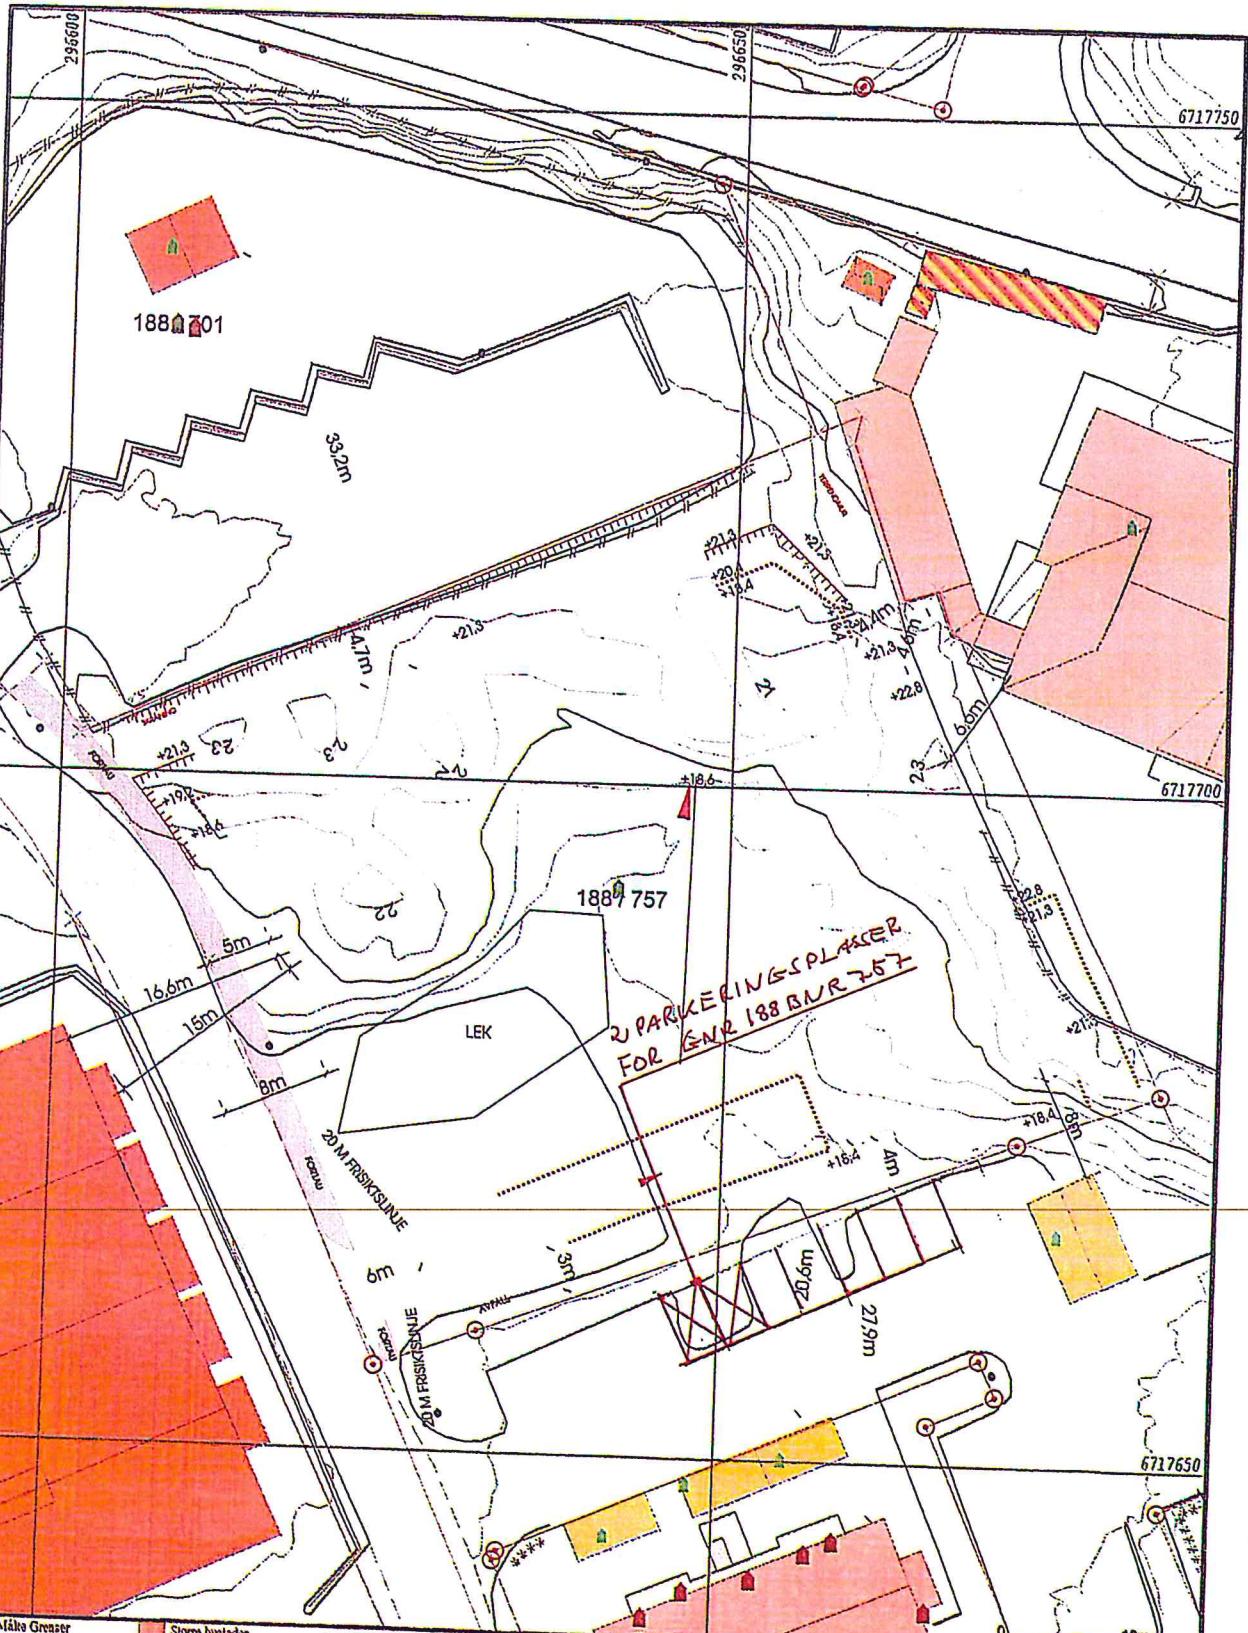

- Målte Grenser
- Registrerte Grenser
- Udestnert grenser
- Terrengmålte grense
- Koastbuert grensepunkt
- Bolig
- Bustad m/leilighet
- Våningshus
- Storre bustader
- Hytte/feriehuis
- Garnsjetehus
- Industri/lager
- Andre bygg

Beliggenhet og høyder må oppfattes som orienterende.



Lindås kommune
Geodata avdeling

Dato: 2016.01.11
Sign: lili

Eigedomskart gnr. 188, bnr. 757.



Målest 1:500