


FASADE MOT: VEST

FASADE MOT: SYD

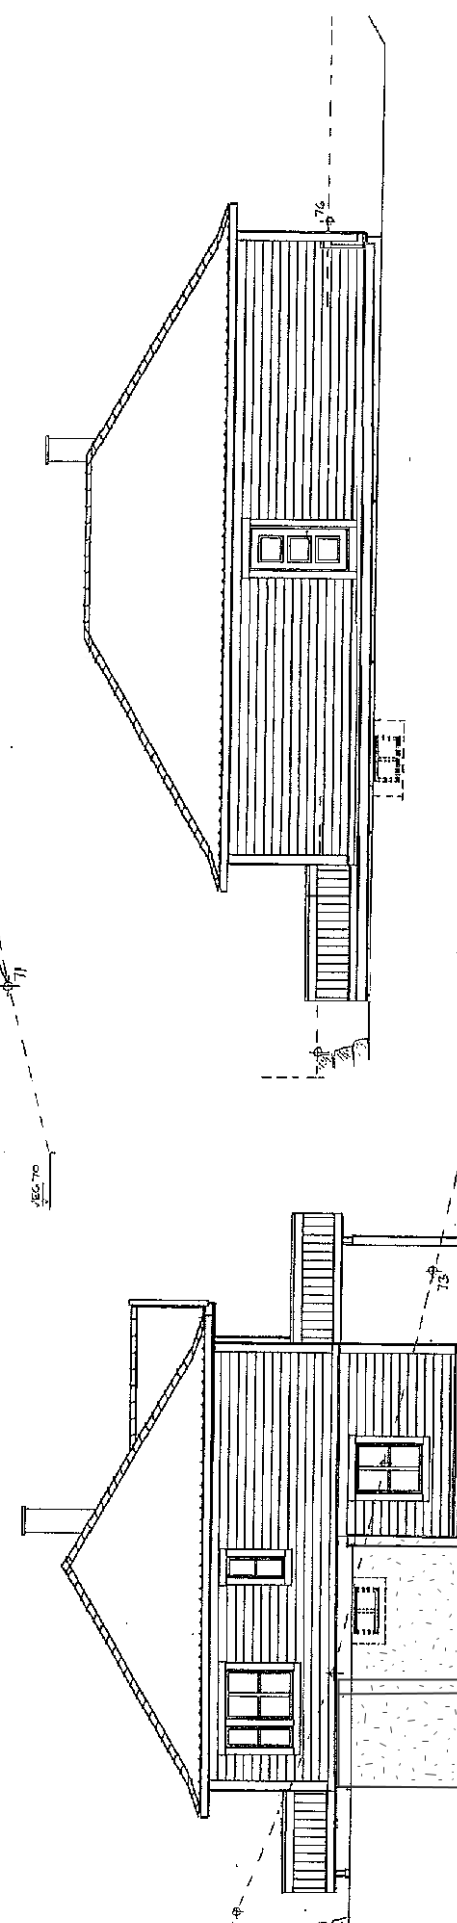

FASADE MOT: ØST

30.06.05 spallvandt, GH 30.06.05, Terras L. ier. 46

Byggherre	HEIDI & ROGER VATNGY		
Byggnadsno	JUVIKSTØLEN, LINDÅS KOMMUNE		
Mål.	Type	ENEBOLIG	Tegn.nr.
Utg.p.	Sign.	Dato	P80-12463
Tegningen er beskyttet iht. lov om opphavsrett.			Bilco
			2

BLINK
- enklere å bygge

Stevnebø Trelast AS
5937 Bevegen
Telefon 56 94 94 00, Telefaks 56 94 94 01