

LINDÅS KOMMUNE
 Klassering
 168/10
 16. 12. 2013
 Ark. saksnr. 2013/3653
 Sakstr. Løpenr. Tilgangskode

- Målte Grenser
- - - Registrerte Grenser
- - - Udefinert grenser
- ↑ Terrengmålte grense
- x Konstruert grensepunkt
- Bolig
- Bustad m/leilighet
- Våningshus
- Større bustader
- Hytte/feriehus
- Garasje/uthus
- Industri/lager
- Andre bygg

Beliggenhet og høyder må oppfattes som orienterende.



Lindås kommune
Geodata avdeling



Dato: 2013.12.16
Sign: liei

Gnr 168 bnr 10

Målestokk
1:500

01-02

NORD



SØR



VEST




ØST



HJR HØT NABDRENSSE NORD CA 80 CM HØG


LINDÅS KOMMUNE	
Klassering 168/10	
16. 12. 2013	
Ark. saknr. 2013/3153	Løpenr.
Saksnr.	Tilgangskode

IKELAND	M 1 : 100
G. HINDENES BYGG & REHABILITERING	<i>[Signature]</i>

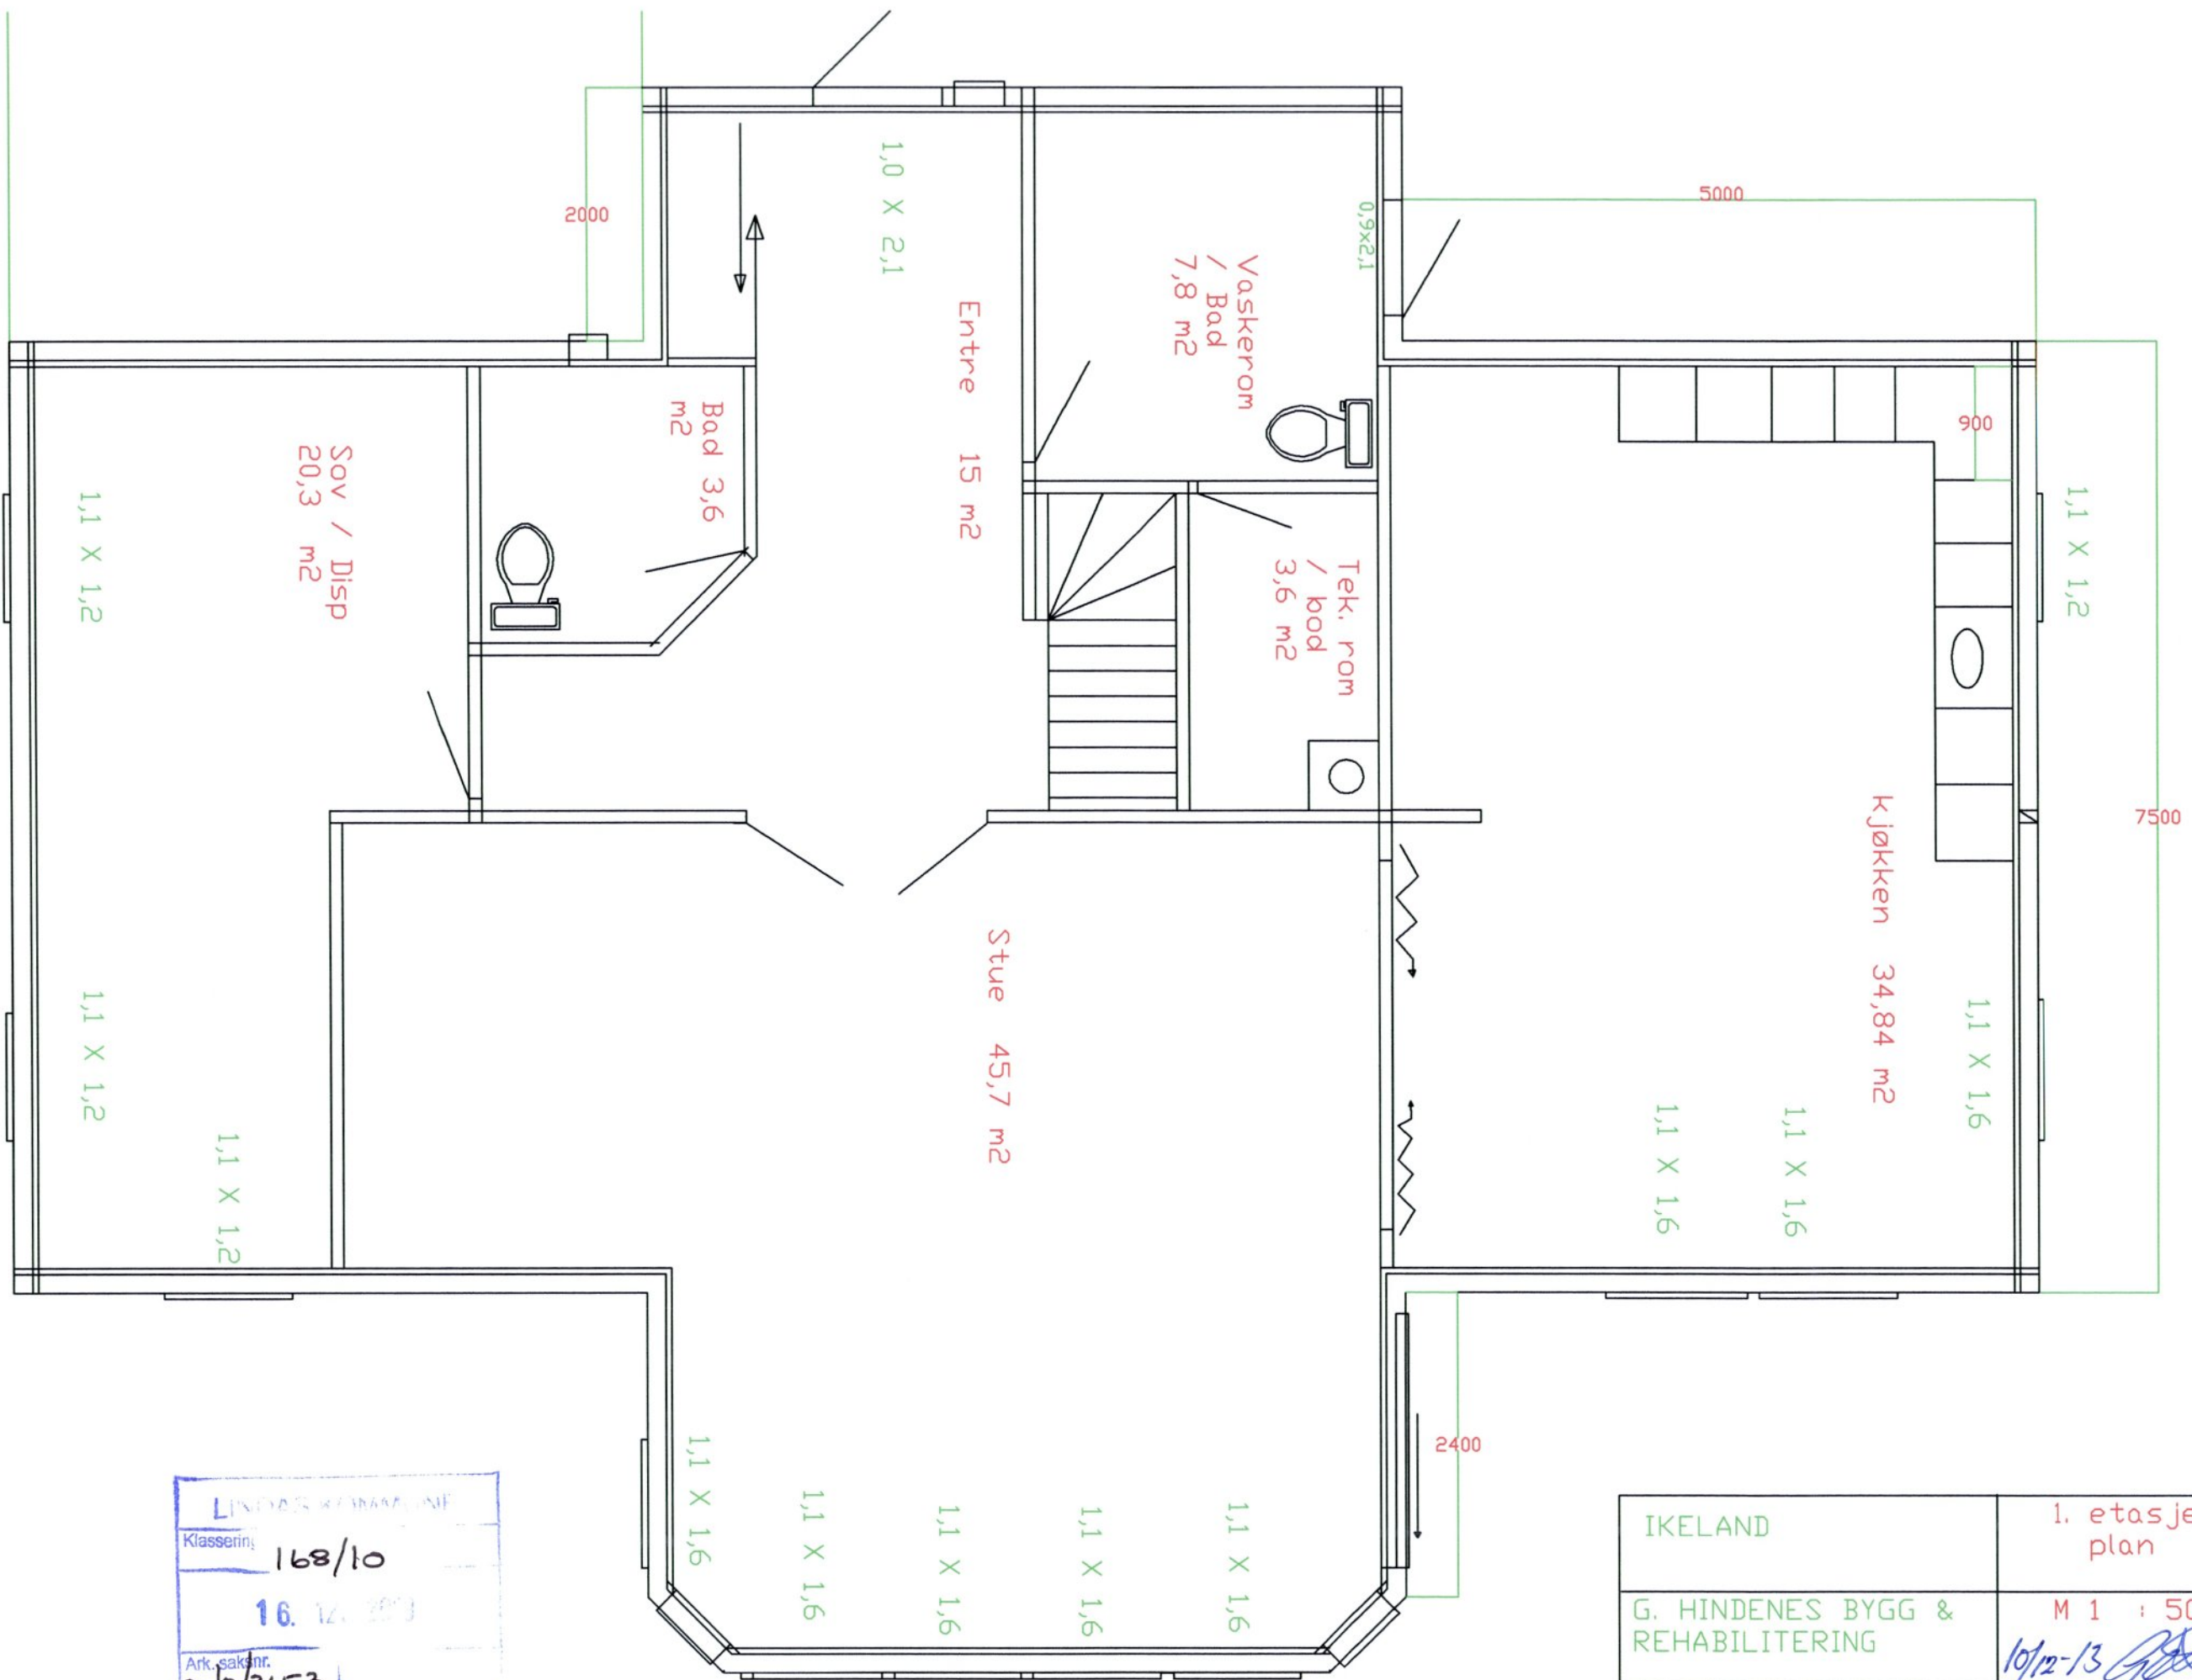


LINDAS KONTORLINE
 Klassering: 168/10
 16. 12. 2013
 Ark. saknr. 2013/3653
 Saksnr. Tilg. saknr.

IKELAND	1. etasje plan
G. HINDENES BYGG & REHABILITERING	M 1 : 50 10/12-13 <i>[Signature]</i>

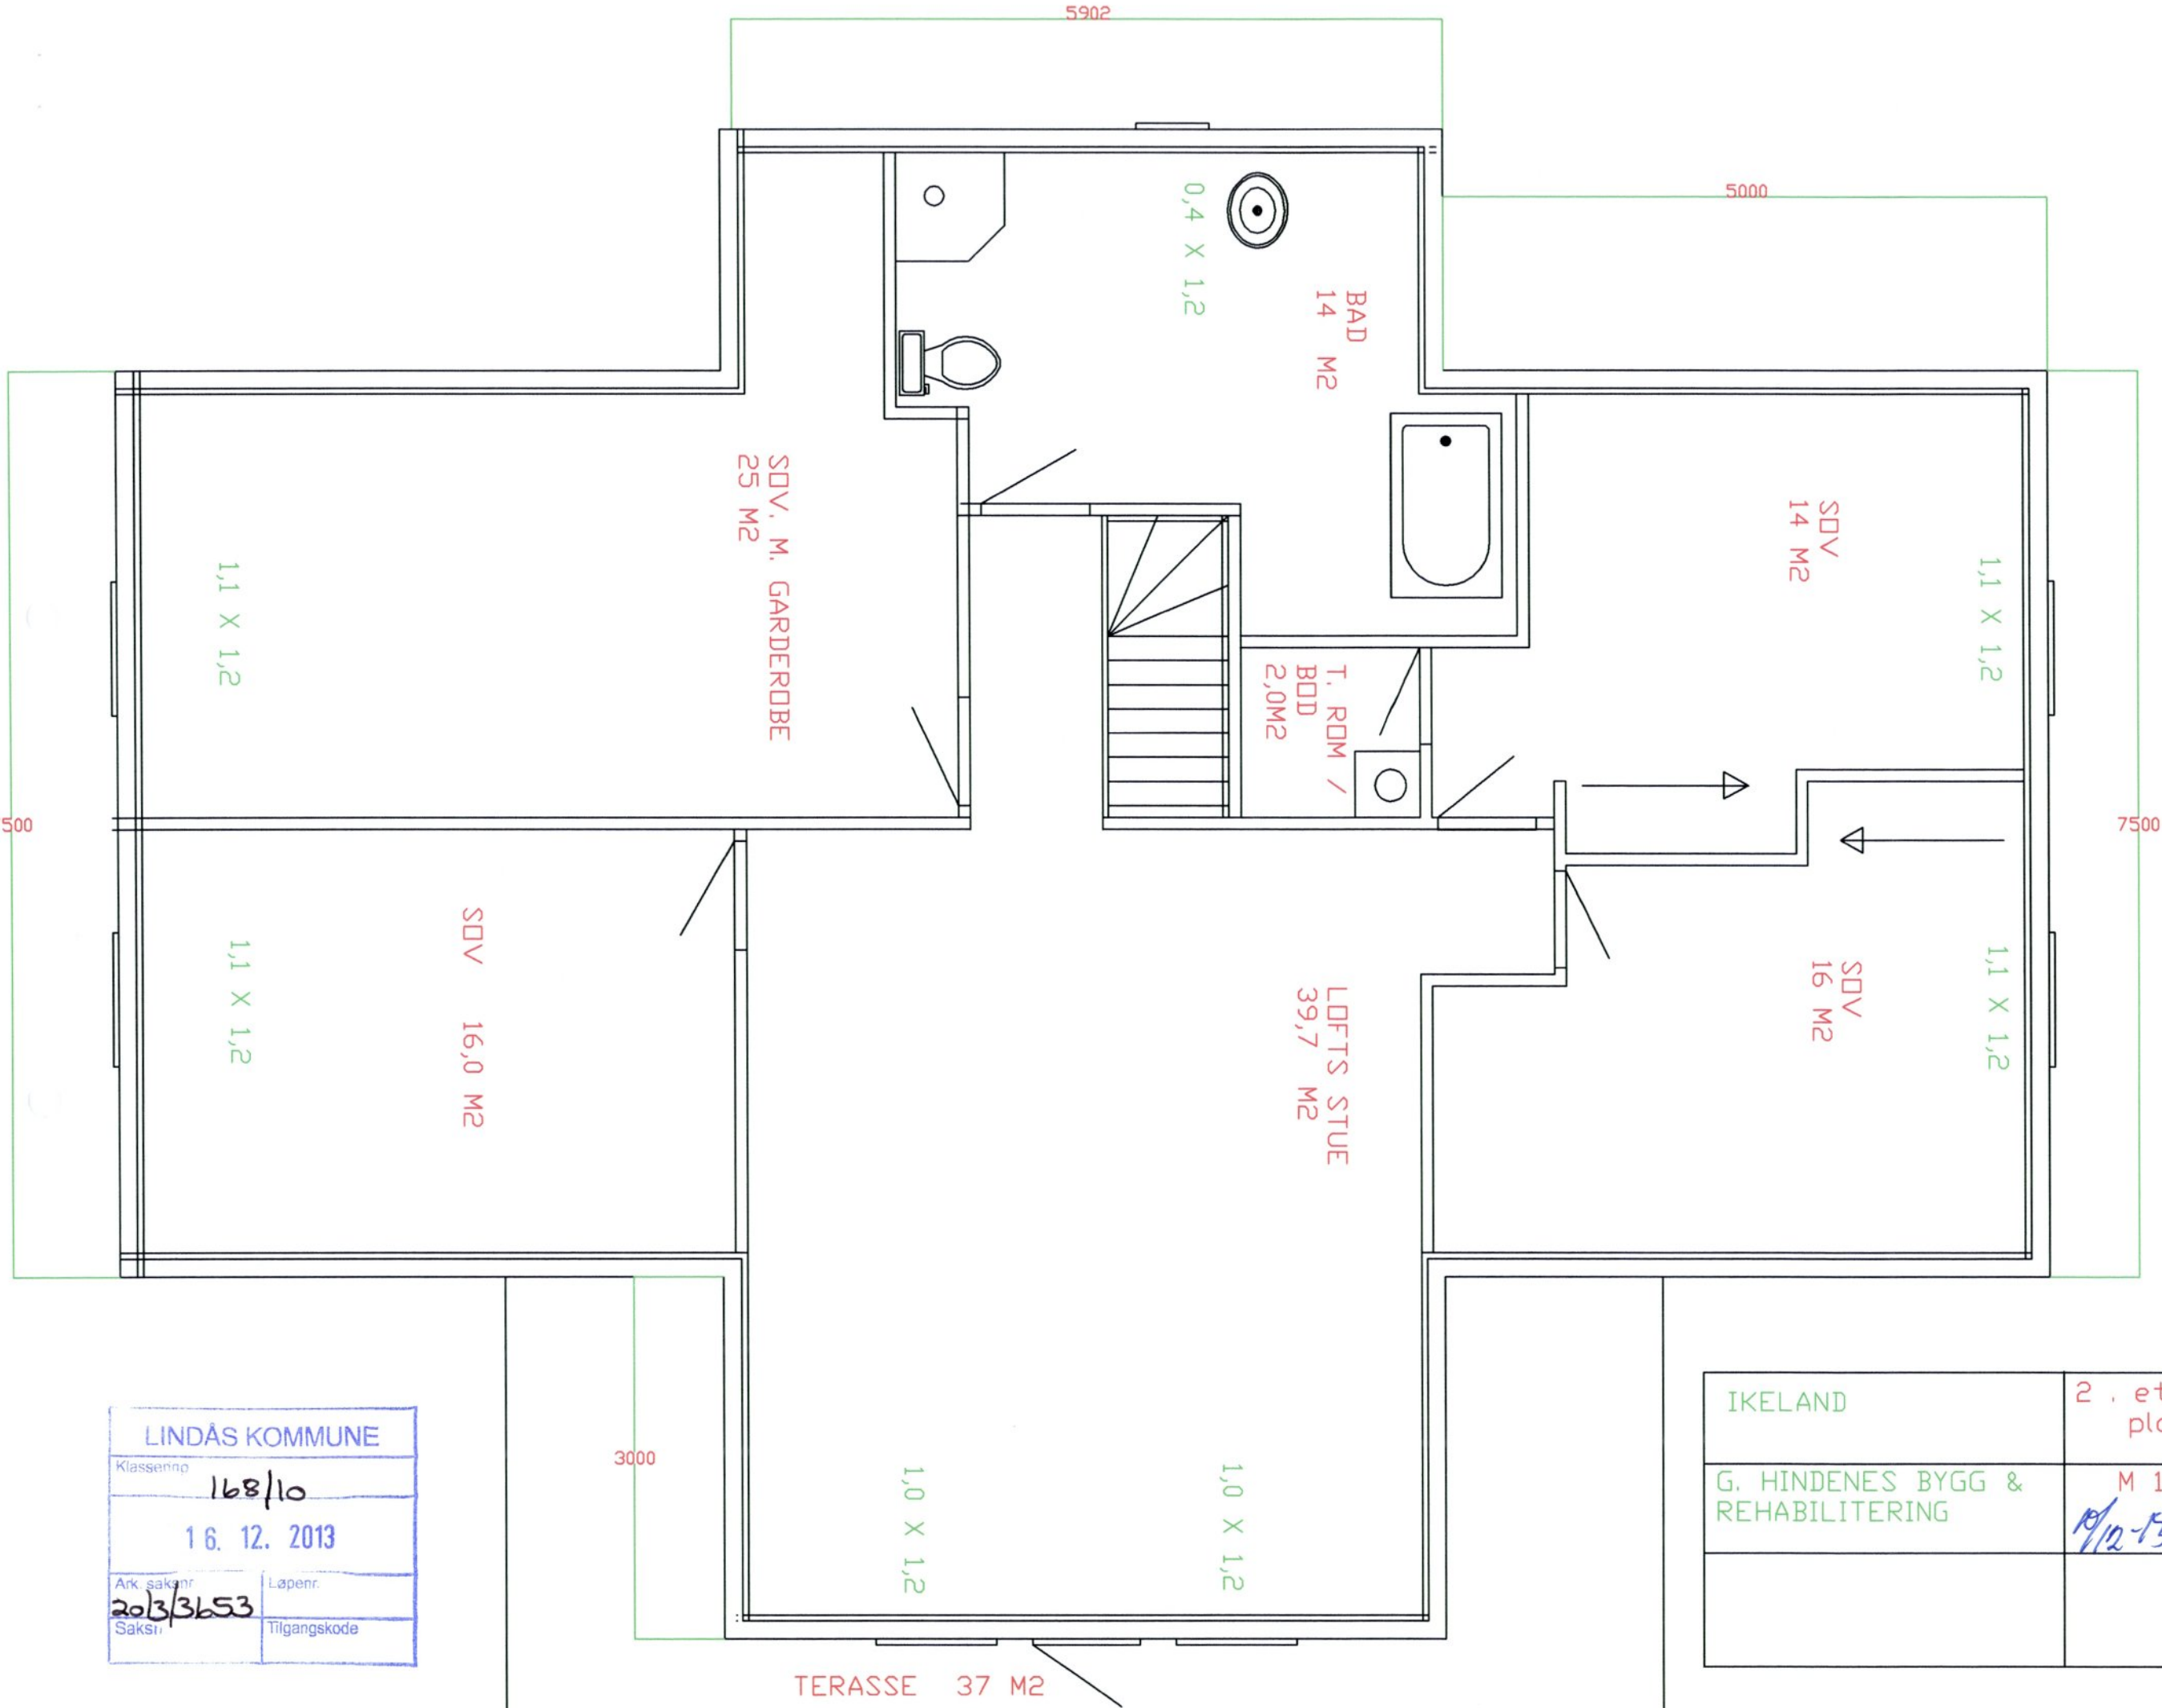

LINDÅS KOMMUNE	
Klassenr. 168/10	
16. 12. 2013	
Ark. saknr.	Løpnr.
203/3653	
Saksr.	Tilgangskode


IKELAND	2. etasje plan
G. HINDENES BYGG & REHABILITERING	M 1 : 50 10/12-13 <i>[Signature]</i>

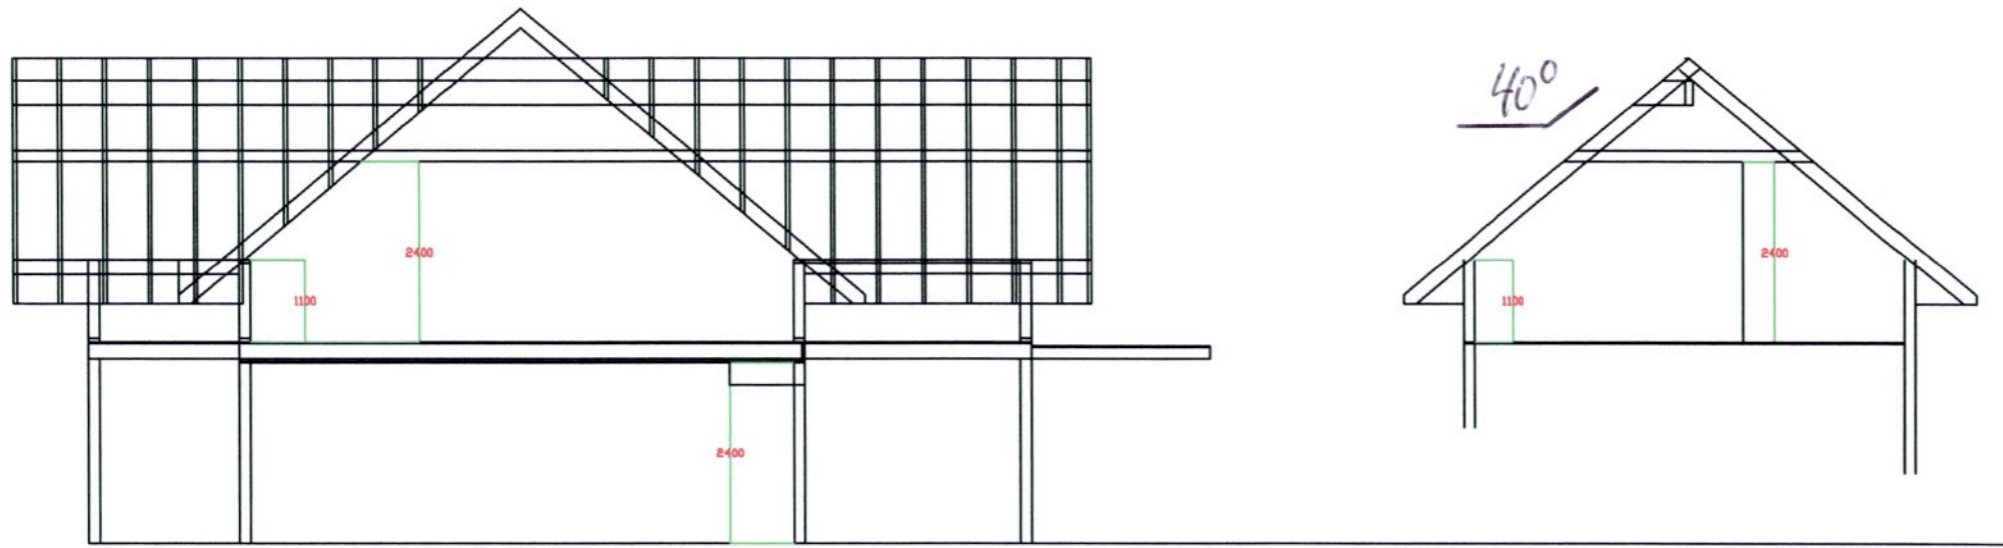


LINDÅS KOMMUNE	
Klassering 168/10	
16. 12. 2013	
Ark. saknr. 2013/3653	Løpenr.
Sakst.	Tilgangskode

IKELAND	SNITT M 1: 100
G. HINDENES BYGG & REHABILITERING	

01-03

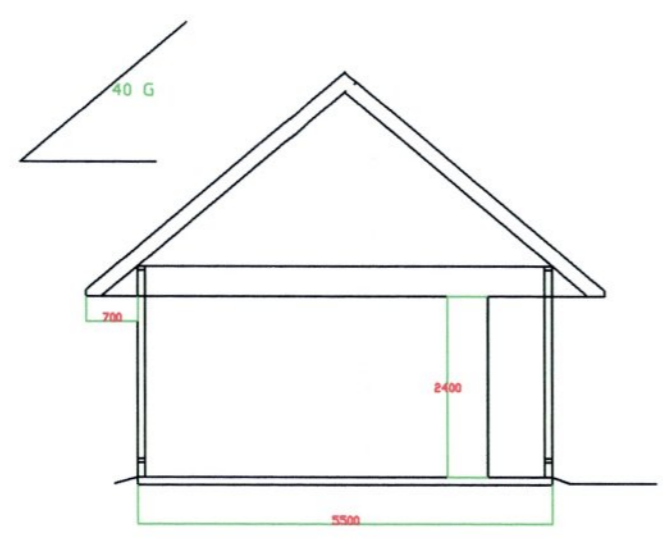


Nord

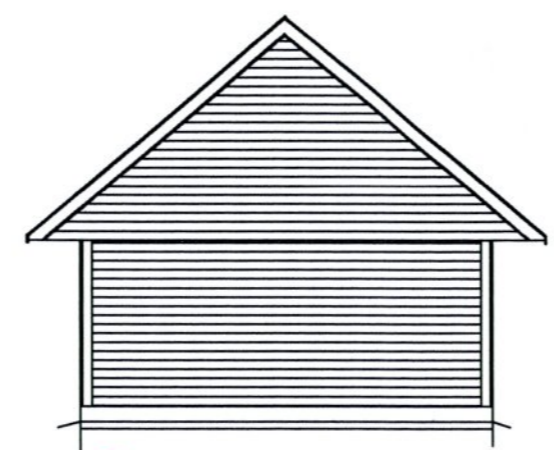



Sør



Vest

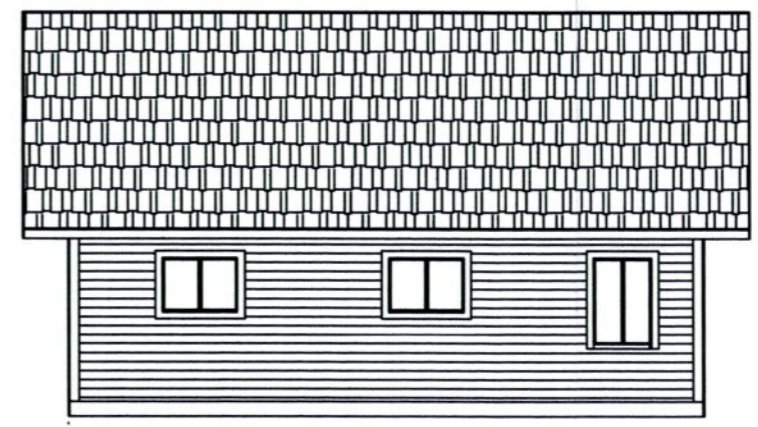

Øst

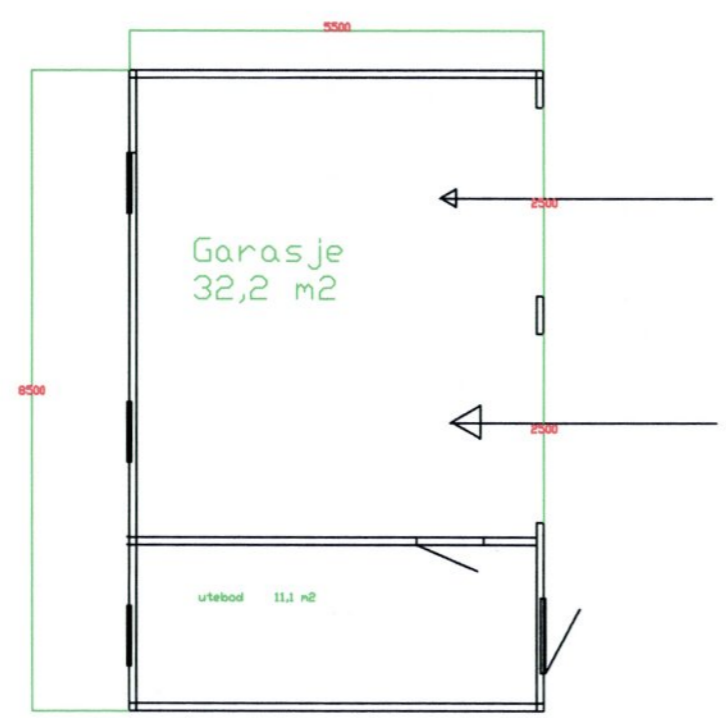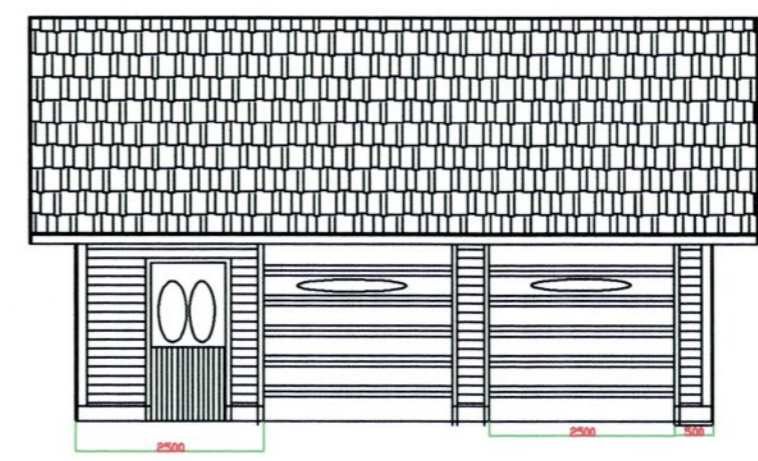

LINDÅS KOMMUNE	
Klasse: 168/10	
16. 12. 2013	
Ark. saknr. 203/3653	Løpenr.
Saksnr.	Tilgangskode

IKELAND	M 1 : 100
G. HINDENES BYGG & REHABILITERING	10/12-13 <i>[Signature]</i>