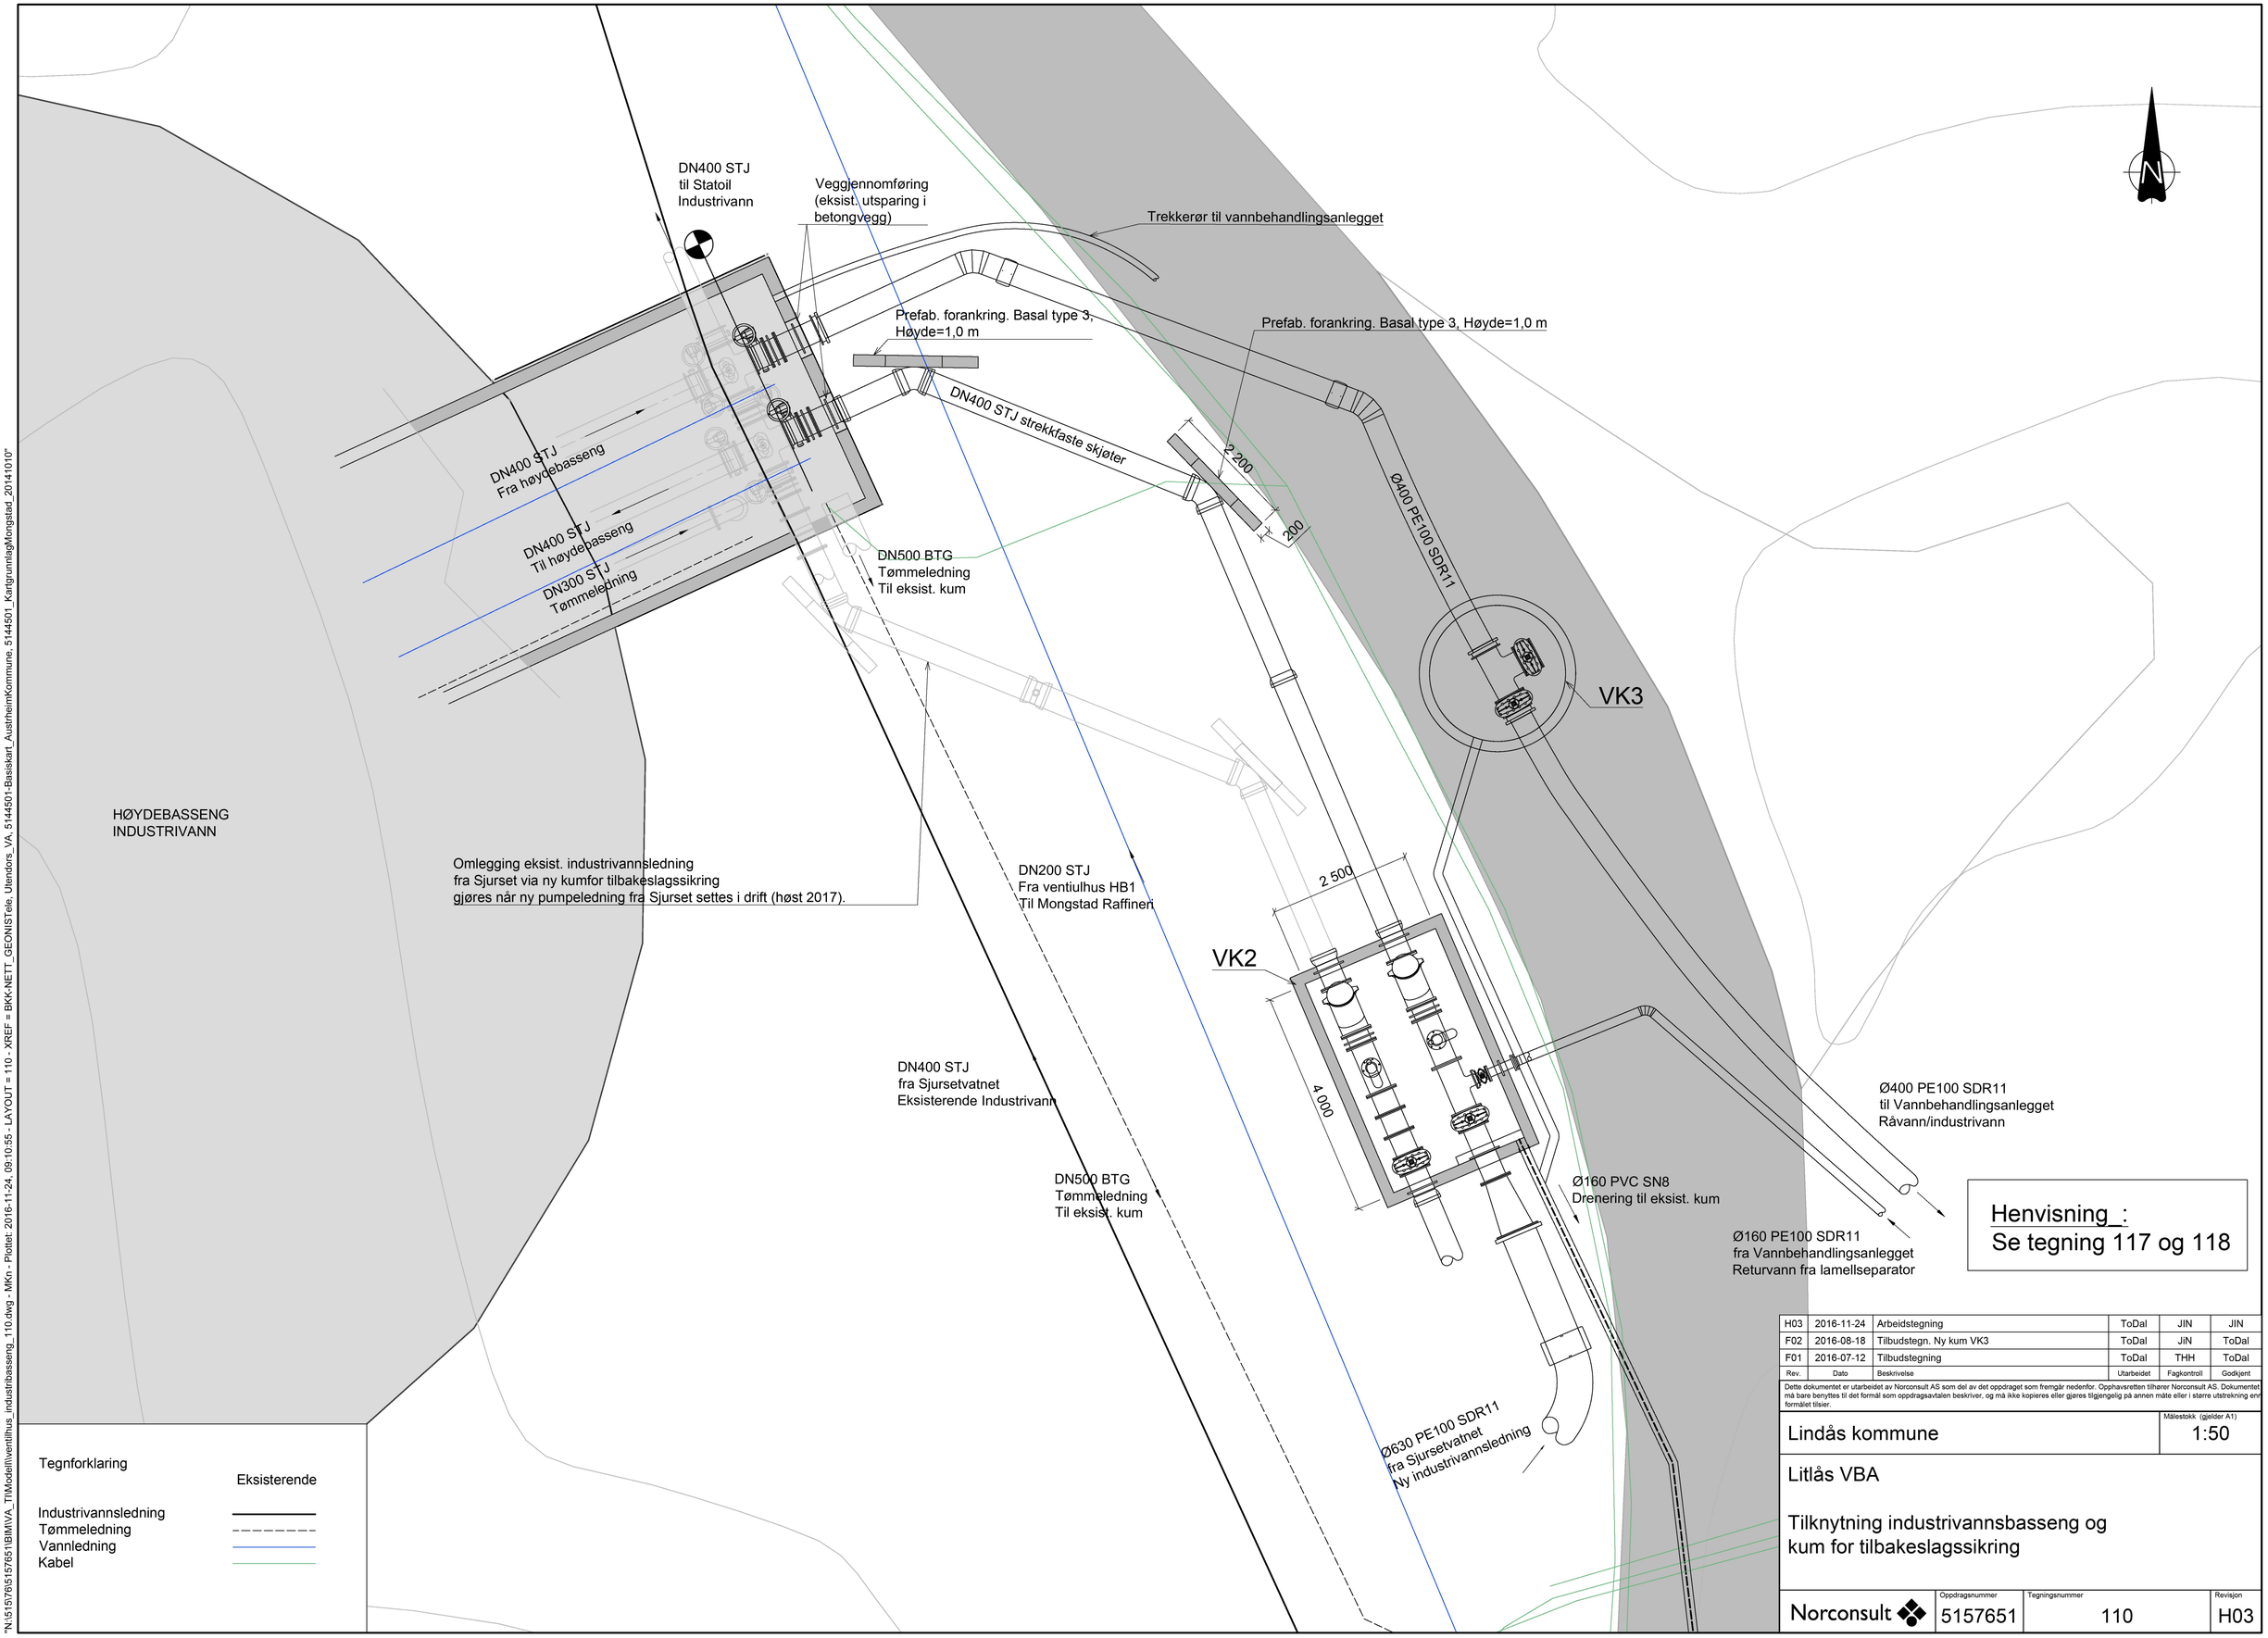

Henvisning :
Se tegning 117 og 118

Rev.	Dato	Beskrivelse	Utarbeidet	Fagkontroll	Godkjent
H03	2016-11-24	Arbeidstegning	ToDal	JIN	JIN
F02	2016-08-18	Tilbudstegn. Ny kum VK3	ToDal	JiN	ToDal
F01	2016-07-12	Tilbudstegning	ToDal	THH	ToDal

Dette dokumentet er utarbeidet av Norconsult AS som del av det oppdraget som fremgår nedenfor. Opphavsretten tilhører Norconsult AS. Dokumentet må bare benyttes til det formål som oppdragsavtalen beskriver, og må ikke kopieres eller gjøres tilgjengelig på annen måte eller i større utstrekning enn formålet tilsier.

Lindås kommune

Målestokk (gjelder A1): 1:50

Litlås VBA

Tilknytning industrivannsbasseng og kum for tilbakeslagssikring

Norconsult

Oppdragsnummer	Tegningsnummer	Revisjon
5157651	110	H03

"N:\5157651\5157651\BIM\VA_TIlModell\ventilhus_industribasseng_110.dwg - MKn - Plottet: 2016-11-24, 09:10:55 - LAYOUT = 110 - XREF = BKK-NETT_GEONISTeile, Utendors_VA, 5144501-Basiskart_AustrheimKommune, 5144501_KartgrunnlagMongstad_20141010"