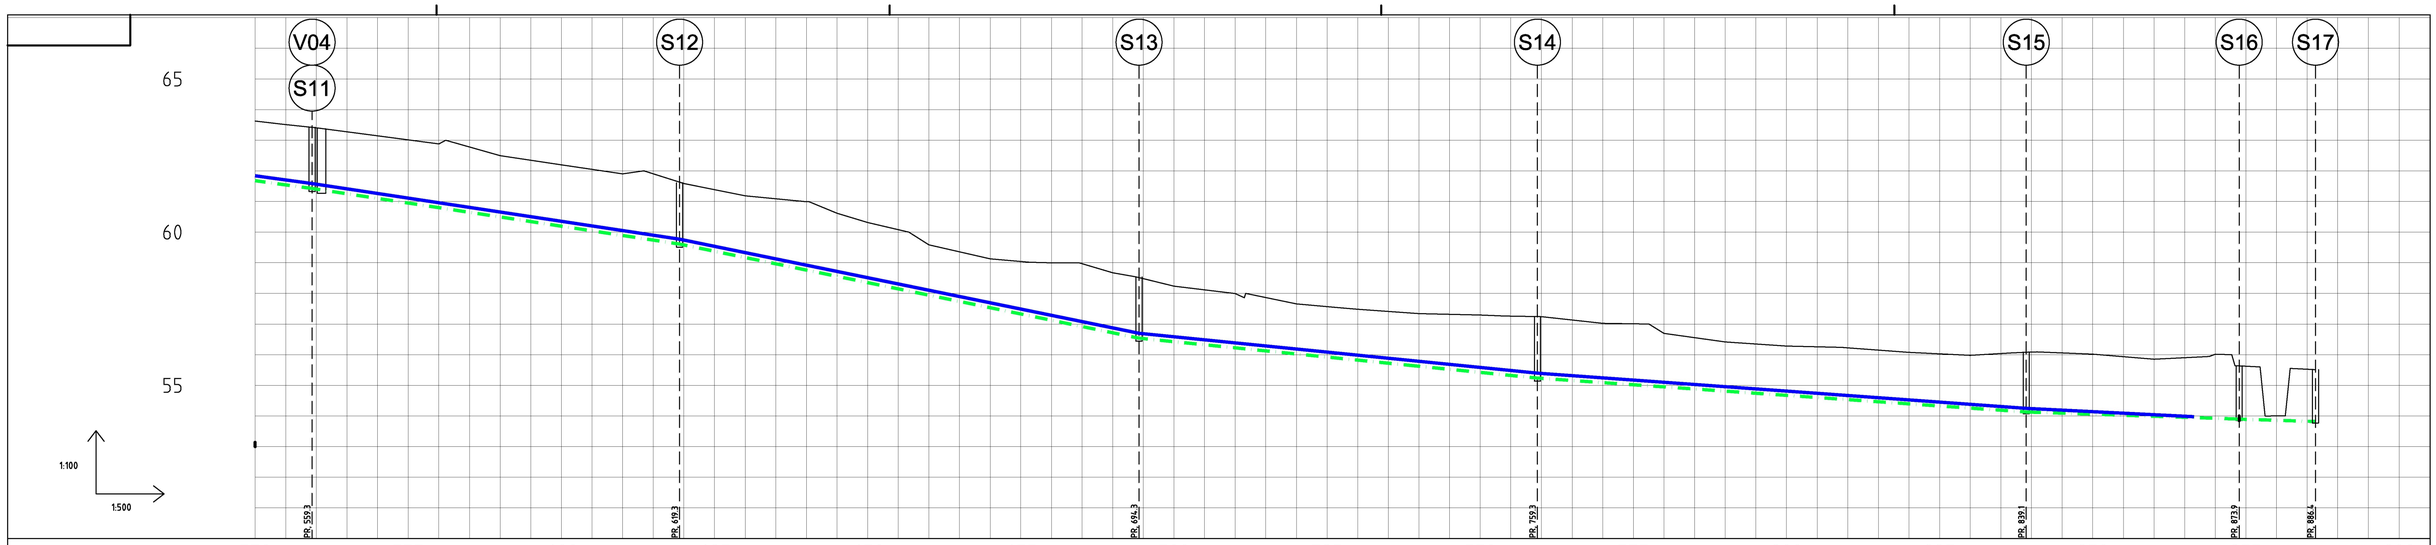

PROFIL NR.		550	575	600	625	650	675	700	725	750	775	800	825	850	875	900
Grunneier																
Markslag																
Grunnforhold																
TERRENG H./TOPP VEGDEKKE		63,63	63,41	63,14	62,88	62,50	62,20	61,90	61,59	61,19	60,99	60,31	59,59	59,13	59,00	58,67
Hor.vinkelpunktavstand i m		9,30	60,00					75,00								
Vannledning	Kumavstand i m															
	Fall i ‰	23,3	35,5					40,9								
	Kote utv. topp	62,12	61,54													
	Type og dim		225 PE 100 SDR 11 PN16					225 PE 100 SDR 11 PN16								
Spillvannsledning	Kumavstand i m	-479,3	60,0					75,0								
	Fall i ‰	27,3	30,3					41,0								
	Kote innv. bunn	61,68	61,43				59,61									56,54
	Type og dim		200 PVC SN8					200 PVC SN8								
Overvannsledning	Kumavstand i m															
	Fall i ‰															
	Kote innv. bunn															
	Type og dim															

PROFIL NR.		58,24	58,00	57,66	57,48	57,34	57,29	57,24	57,02	56,70	56,42	56,28	56,22	56,08	55,98	56,09	56,02	55,85	56,01	54,00	55,50
Grunneier																					
Markslag																					
Grunnforhold																					
TERRENG H./TOPP VEGDEKKE		58,24	58,00	57,66	57,48	57,34	57,29	57,24	57,02	56,70	56,42	56,28	56,22	56,08	55,98	56,09	56,02	55,85	56,01	54,00	55,50
Hor.vinkelpunktavstand i m		65,04					79,81									34,75					
Vannledning	Kumavstand i m															322,7					
	Fall i ‰	20,0					14,4									7,5					
	Kote utv. topp																				
	Type og dim	225 PE 100 SDR 11 PN16					225 PE 100 SDR 11 PN16									225 PE 100 SDR 11 PN16					
Spillvannsledning	Kumavstand i m	65,0					79,8									34,7				12,5	
	Fall i ‰	20,0					14,1									10,1				10,0	
	Kote innv. bunn					55,24									54,25				53,90		53,77
	Type og dim	200 PVC SN8					200 PVC SN8									200 PVC SN8					
Overvannsledning	Kumavstand i m																				
	Fall i ‰																				
	Kote innv. bunn																				
	Type og dim																				

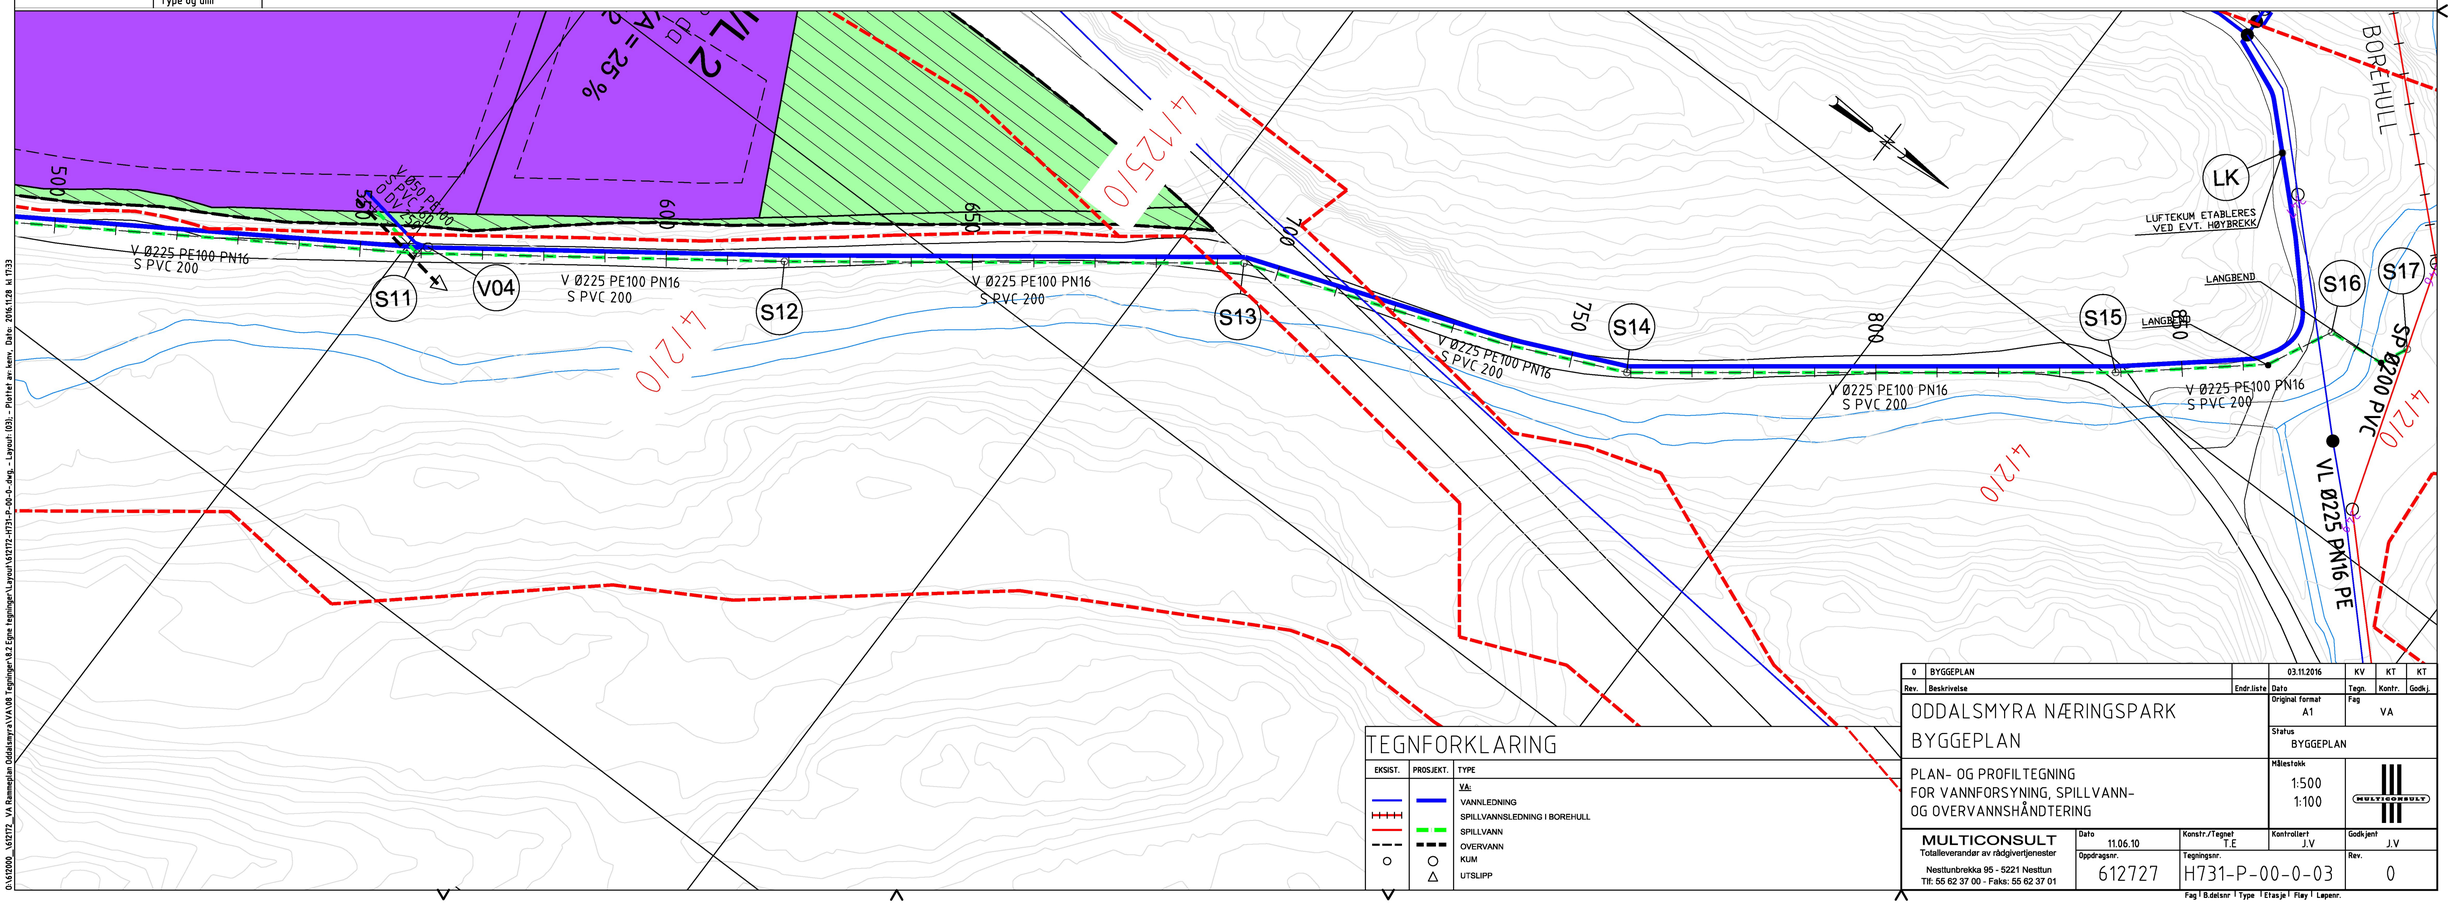

TEGNFORKLARING

EKSIST.	PROSJEKT.	TYPE
		VA:
		VANNLEDNING
		SPILLVANNSLEDNING I BOREHULL
		SPILLVANN
		OVERVANN
		KUM
		UTSLIPP

Rev.	Beskrivelse	Endr.liste	Dato	Tegn.	Kontr.	Godkj.
0	BYGGEPLAN		03.11.2016	KV	KT	KT

ODDALSMYRA NÆRINGSPARK
BYGGEPLAN

PLAN- OG PROFILTEGNING
FOR VANNFORSYNING, SPILLVANN-
OG OVERVANNSHÅNDTERING

Original format: A1
Fag: VA
Status: BYGGEPLAN
Målestokk: 1:500 / 1:100

MULTICONSULT
Totalleverandør av rådgivertjenester
Nesttunbrekka 95 - 5221 Nesttun
Tlf: 55 62 37 00 - Faks: 55 62 37 01

Dato	Konstr./Tegnet	Kontrollert	Godkjent
11.06.10	T.E	J.V	J.V

Oppdragsnr.	Tegningsnr.	Rev.
612727	H731-P-00-0-03	0

Fag ! B.delsnr ! Type ! Etasje ! Flay ! Løpenr.

O:\612000_\612727_VA Rammeplan Oddalsmyra\VA\08 Tegninger\8.2 Egne tegninger\Layout\612727-H731-P-00-0-.dwg, - Layout: (03), - Plotted av: kenv, Date: 2016.11.28 kl 17:33