

TEGNFORKLARING PBL § 12 REGULERINGSPLAN

- BYGNINGAR OG ANLEGG (PBL § 12-5, nr 1) (1000)**
- BF Bustader - frittgående - småhus (1111)
 - F Fritidsbustad (1120)
 - FTF Fritids- og turisferemål (1170)
 - UA Utcopplandsareal (1600)

- BRUK OG VERN AV SJØ OG VASSDRAG (PBL § 12-5, nr 6)**
- FE Ferdsel (6100)
 - SBH Småbåthavn (6230)
 - Uthus/Naus/Badehus (6750)
 - BO Badeområde (6770)

- SAMFERDSELSANLEGG OG TEKNISK INFRASTRUKTUR (PBL § 12-5, nr 2) (2000)**
- VEG Veg (2010)
 - VEG Køyevveg (2011)
 - GVEG Gangveg/gangareal (2015)
 - AV Annan veggrunn (2019)
 - KHP Kollektivholdeplass (2073)
 - P Parkeringsplass (2082)

- OMSYNSONE (PBL § 12-6)
SONE MED SPESIFIKKE OMSYN**
- Bearving naturmiljø (H560)
 - Bearving kulturmiljø (H570)

- GRØNNSTRUKTUR (PBL § 12-5, nr 3)**
- EO Friområde (3040)

- FARESONE**
- Ras- og skredfare (H310)
 - Høgspenningsanlegg (inkl Høgspenningskabler) (H370)


- LNFR OMRÅDER (PBL § 12-5, nr 5)**
- L Landbruksformål (5110)
 - FR Friultsformål (5130)

- SIKRINGSONE**
- Friskilt (H140)

- LINJESYMBOLER**
- Plangrense (1201)
 - Eiendomsgrænse som skal oppheves (1204)
 - Bygg som skal bevarast (kun bevaringsområde) (1210)
 - Byggegrense (1211)
 - Planlagt busetnad (1213)
 - Busetnad som inngår i planen (1214)
 - Regulert senterlinje (1221)
 - Friskiltlinje (1222)
 - Regulert keyrefelt (1224)
 - Regulert støttemur (1228)
 - Måle- og avstandslinje (1259)
 - Føremålsgrænse (1202)
 - Grense for omsynsoner
 - Grense for faresoner
 - Grense for sikringsoner

- PUNKTSYMBOLER**
- Avkjørsel (1242)
- Andre symbol**
- Sti
 - Eigedomsgrænse

Ekvidistanse 1m
Målestokk 1:1000

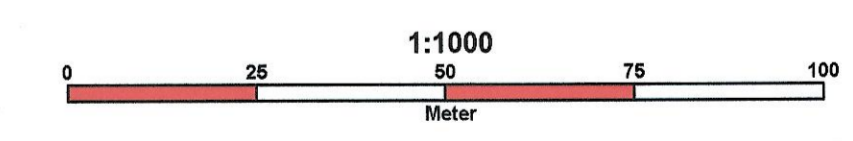

**REGULERINGSPLAN MED TILHØYRANDE FØRESEGNAR FOR:
FRILUFTSOMRÅDE - KVAMSVÅGEN, delar av 139,141,142.
Planid: 1263-25082004**

REVISJONAR	Dato	Signatur
	05.01.2011	TVI

SAKSHANDSAMING ETTER PLAN- OG BYGNINGSLOVA	DATO	SAKNR.	Dato plankart	Dato føresegner	Signatur
KUNNGJERING AV OPPSTART AV PLANARBEIDET	14.01.2005				
1. GONGS HANDSAMING I PLAN- OG MILJØUTVALET	20.01.2010	7/10	05.01.2010	05.01.2010	DAJU / TVI
UTLEGGING TIL OFFENTLEG ETTERSYN	03.02-17.03.2010		02.02.2010	02.02.2010	DAJU / TVI
2. GONGS HANDSAMING I PLAN- OG MILJØUTVALET	16.06.2010	140/10	02.02.2010	02.02.2010	DAJU / TVI
EVENT. NYTT OFFENTLEG ETTERSYN					
EVENT. 3. GONGS HANDSAMING I PLAN- OG MILJØUTVALET	01.06.2011	131/11	05.01.2011	05.01.2011	DAJU / TVI
VEDTAK I KOMMUNESTYRET	16.06.2011	70/11	05.01.2011	05.01.2011	DAJU / TVI

LINDÅS KOMMUNE

Planen er utarbeid av
Lindås kommune, Areal- og miljøavd.

DATO
1/7 2011

SIGNATUR
S. Toth