

Vedlegg nr.  
C -



**Opplysninger gitt i nabovarsel** sendes kommunen sammen med søknaden

(Gjenpart av nabovarsel)

Pbl § 21-3

<b>Tiltak på eiendommen:</b>					
Gnr.	Bnr.	Festenr.	Seksjonsnr.	Eiendommens adresse	Postnr.   Poststed
137	793			Tuftamyra 8	5911 Alversund
Eier/fester				Kommune	
Kennet Meland Bjørge				Lindås	

**Det varsles herved om**

<input checked="" type="checkbox"/> Nybygg	<input type="checkbox"/> Anlegg	<input type="checkbox"/> Endring av fasade	<input type="checkbox"/> Riving
<input type="checkbox"/> Påbygg/tilbygg	<input type="checkbox"/> Skilt/reklame	<input type="checkbox"/> Innhegning mot veg	<input type="checkbox"/> Bruksendring
<input type="checkbox"/> Midlertidig bygning, konstruksjon eller anlegg	<input type="checkbox"/> Antennesystem	<input type="checkbox"/> Oppretting/ending av matrikkelenhet (eiendomsdeling) eller bortfeste	<input type="checkbox"/> Annet

**Dispensasjon etter plan- og bygningsloven kapittel 19**

<input type="checkbox"/> Plan- og bygningsloven med forskrifter	<input type="checkbox"/> Kommunale vedtekter	<input type="checkbox"/> Arealplaner	<input type="checkbox"/> Vegloven	Vedlegg nr. B -
---	--	--------------------------------------	-----------------------------------	--------------------

**Arealdisponering**

Sett kryss for gjeldende plan

<input checked="" type="checkbox"/> Arealdel av kommuneplan	<input type="checkbox"/> Reguleringsplan	<input type="checkbox"/> Bebyggelsesplan
---	--	--

Navn på plan

**Beskriv nærmere hva nabovarslet gjelder**

Oppføring av enebolig med kjellerleilighet.

Vedlegg nr.  
Q -

**Spørsmål vedrørende nabovarsel rettes til**

Foretak/tiltakhaver  
Kennet Meland Bjørge

Kontaktperson, navn	E-post	Telefon	Mobil
Kennet M Bjørge	Kennet.86@hotmail.com		97564269

Søknaden kan ses på hjemmeside:  
(ikke obligatorisk):

**Merknader sendes til**

Eventuelle merknader skal være mottatt innen 2 uker etter at dette varsel er sendt.  
Ansvarlig søker/tiltakhaver skal sammen med søknad sende innkomne merknader og redegjøre for ev. endringer.

Navn	Postadresse
Kennet Meland Bjørge	Fisdalstøbakken 26
Postnr.   Poststed	E-post
5916 Fisdalstø	Kennet.86@hotmail.com

**Følgende vedlegg er sendt med nabovarselet**

Beskrivelse av vedlegg	Gruppe	Nr. fra - til	Ikke relevant
Dispensasjonssøknad/vedtak	B		<input checked="" type="checkbox"/>
Situasjonsplan	D	1 - 1	<input type="checkbox"/>
Tegninger snitt, fasade	E	2 -	<input type="checkbox"/>
Andre vedlegg	Q		<input checked="" type="checkbox"/>

**Underskrift**

Tilsvarende opplysninger med vedlegg er sendt i nabovarsel til berørte naboer og gjenboere.  
Mottagere av nabovarsel fremgår av kvittering for nabovarsel.

Sted	Dato	Underskrift ansvarlig søker eller tiltakhaver
Fisdalstø	12.06.2016	Kennet Meland Bjørge
		Gjentas med blokkbokstaver KENNET MELAND BJØRGE



**Kvittering for nabovarsel** sendes kommunen sammen med søknaden

Nabovarsel kan enten sendes som rekommandert sending, overleveres personlig mot kvittering eller sendes på e-post mot kvittering. Med kvittering for mottatt e-post menes en e-post fra nabo/gjenboer som bekrefter å ha mottatt nabovarslet. Ved personlig overlevering vil signatur gjelde som bekreftelse på at varslet er mottatt. Det kan også signeres på at man gir samtykke til tiltaket.

Tiltaket gjelder							
Eiendom/ byggested	Gnr.	Bnr.	Festenr.	Seksjonsnr.	Bygningsnr.	Bolignr.	Kommune
	137 793				LINDÅS		
Adresse				Postnr.	Poststed		
Tuftamyra 8				5911	Alversund		

Følgende naboer har mottatt eller fått rek. sending av vedlagte nabovarsel med tilhørende vedlegg:

Nabo/gjenboereiendom				Eier/fester av nabo/gjenboereiendom			
Gnr.	Bnr.	Festenr.	Seksjonsnr.	Eiers/festers navn		Dato sendt e-post	
137	263			Steinar Eide			
Adresse				Adresse		Kvittering vedlegges	
Tuftamyra 6				Tuftamyra 6			
Postnr.		Poststed		Postnr.		Poststedets reg.nr.	
5911		Alversund		5911		Alversund	
Personlig kvittering for	Dato	Sign.	Personlig kvittering for	Dato	Sign.		
<input checked="" type="checkbox"/> mottatt varsel	16/6-16	Steinar Eide	<input checked="" type="checkbox"/> samtykke til tiltaket	16/6-16	Steinar Eide		


Nabo/gjenboereiendom				Eier/fester av nabo/gjenboereiendom			
Gnr.	Bnr.	Festenr.	Seksjonsnr.	Eiers/festers navn		Dato sendt e-post	
137	191			Ketil Gilje			
Adresse				Adresse		Kvittering vedlegges	
Stolen 35				Stolen 35			
Postnr.		Poststed		Postnr.		Poststedets reg.nr.	
5911		Alversund		5911		Alversund	
Personlig kvittering for	Dato	Sign.	Personlig kvittering for	Dato	Sign.		
<input checked="" type="checkbox"/> mottatt varsel	14.6.16	Ketil Gilje	<input checked="" type="checkbox"/> samtykke til tiltaket	14.6.16	Ketil Gilje		

Nabo/gjenboereiendom				Eier/fester av nabo/gjenboereiendom			
Gnr.	Bnr.	Festenr.	Seksjonsnr.	Eiers/festers navn		Dato sendt e-post	
137	544			Sissel M Eide Korsvold			
Adresse				Adresse		Kvittering vedlegges	
Tuftamyra 4				Tuftamyra 4			
Postnr.		Poststed		Postnr.		Poststedets reg.nr.	
5911		ALVERSUND		5911		Alversund	
Personlig kvittering for	Dato	Sign.	Personlig kvittering for	Dato	Sign.		
<input checked="" type="checkbox"/> mottatt varsel	16/6-16	S Korsvold	<input checked="" type="checkbox"/> samtykke til tiltaket	16/6	Sissel Korsvold		

Nabo/gjenboereiendom				Eier/fester av nabo/gjenboereiendom			
Gnr.	Bnr.	Festenr.	Seksjonsnr.	Eiers/festers navn		Dato sendt e-post	
137	201			Elisabeth Knutsen			
Adresse				Adresse		Kvittering vedlegges	
Stolen 37				Stolen 37			
Postnr.		Poststed		Postnr.		Poststedets reg.nr.	
5911		Alversund		5911		Alversund	
Personlig kvittering for	Dato	Sign.	Personlig kvittering for	Dato	Sign.		
<input checked="" type="checkbox"/> mottatt varsel	20/6-16	E Knutsen	<input checked="" type="checkbox"/> samtykke til tiltaket	20/6-2016	E Knutsen		

Nabo/gjenboereiendom				Eier/fester av nabo/gjenboereiendom			
Gnr.	Bnr.	Festenr.	Seksjonsnr.	Eiers/festers navn		Dato sendt e-post	
137	201			Henning Knutsen			
Adresse				Adresse		Kvittering vedlegges	
Stolen 37				Stolen 37			
Postnr.		Poststed		Postnr.		Poststedets reg.nr.	
5911		ALVERSUND		5911		ALVERSUND	
Personlig kvittering for	Dato	Sign.	Personlig kvittering for	Dato	Sign.		
<input checked="" type="checkbox"/> mottatt varsel	20/6-2016	Henning Knutsen	<input checked="" type="checkbox"/> samtykke til tiltaket	20/6-2016	Henning Knutsen		

Det er per dags dato innlevert rekommandert sending til ovennevnte adressater.

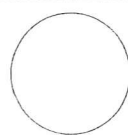Samlet antall sendinger: \_\_\_\_\_ Sign. 



Vedlegg  
C -

Side 1 - av  
2 - 3



**Kvittering for nabovarsel** sendes kommunen sammen med søknaden

Nabovarsel kan enten sendes som rekommandert sending, overleveres personlig mot kvittering eller sendes på e-post mot kvittering. Med kvittering for mottatt e-post menes en e-post fra nabo/gjenboer som bekrefter å ha mottatt nabovarslet. Ved personlig overlevering vil signatur gjelde som bekreftelse på at varslet er mottatt. Det kan også signeres på at man gir samtykke til tiltaket.

Tiltaket gjelder							
Eiendom/ byggested	Gnr.	Bnr.	Festestr.	Seksjonsnr.	Bygningsnr.	Bolignr.	Kommune
	137 793				Lindås		
Adresse					Postnr.	Poststed	
Tuftamyra 8					5911	Alversund	

Følgende naboer har mottatt eller fått rek. sending av vedlagte nabovarsel med tilhørende vedlegg:

Nabo-/gjenboereiendom				Eier/fester av nabo-/gjenboereiendom			
Gnr.	Bnr.	Festestr.	Seksjonsnr.	Eiers/festers navn	Dato sendt e-post		
137	674			Gunn Asheim			
Adresse				Adresse		Kvittering vedlegges	
Tuftamyra 10a				Tuftamyra 10a			
Postnr.		Poststed		Postnr.		Poststed	
5911		Alversund		5911		Alversund	
Personlig kvittering for		Dato	Sign.	Personlig kvittering for		Dato	Sign.
<input checked="" type="checkbox"/> mottatt varsel		14.06.16	Gunn Asheim	<input checked="" type="checkbox"/> samtykke til tiltaket		14.06.16	Gunn Asheim

Nabo-/gjenboereiendom				Eier/fester av nabo-/gjenboereiendom			
Gnr.	Bnr.	Festestr.	Seksjonsnr.	Eiers/festers navn	Dato sendt e-post		
137	674			Eivind Stang			
Adresse				Adresse		Kvittering vedlegges	
Tuftamyra 10				Tuftamyra 10			
Postnr.		Poststed		Postnr.		Poststed	
5911		Alversund		5911		Alversund	
Personlig kvittering for		Dato	Sign.	Personlig kvittering for		Dato	Sign.
<input checked="" type="checkbox"/> mottatt varsel		14.6.16	Eivind Stang	<input checked="" type="checkbox"/> samtykke til tiltaket		14.6.16	Eivind Stang

Nabo-/gjenboereiendom				Eier/fester av nabo-/gjenboereiendom			
Gnr.	Bnr.	Festestr.	Seksjonsnr.	Eiers/festers navn	Dato sendt e-post		
137	90			Bjørn Johnny Vågenes			
Adresse				Adresse		Kvittering vedlegges	
				Gamlestr 12			
Postnr.		Poststed		Postnr.		Poststed	
5911		Alversund		5911		Alversund	
Personlig kvittering for		Dato	Sign.	Personlig kvittering for		Dato	Sign.
<input checked="" type="checkbox"/> mottatt varsel		14/6-16	Bjørn Johnny Vågenes	<input checked="" type="checkbox"/> samtykke til tiltaket		14/6-16	Bjørn Johnny Vågenes

Nabo-/gjenboereiendom				Eier/fester av nabo-/gjenboereiendom			
Gnr.	Bnr.	Festestr.	Seksjonsnr.	Eiers/festers navn	Dato sendt e-post		
137	90			Egil Remme			
Adresse				Adresse		Kvittering vedlegges	
Tuftamyra 13				Tuftamyra 13			
Postnr.		Poststed		Postnr.		Poststed	
5911		Alversund		5911		Alversund	
Personlig kvittering for		Dato	Sign.	Personlig kvittering for		Dato	Sign.
<input checked="" type="checkbox"/> mottatt varsel		14/6-16	Egil Remme	<input checked="" type="checkbox"/> samtykke til tiltaket		14/6-16	Egil Remme

Nabo-/gjenboereiendom				Eier/fester av nabo-/gjenboereiendom			
Gnr.	Bnr.	Festestr.	Seksjonsnr.	Eiers/festers navn	Dato sendt e-post		
137	90			Trond Moberg			
Adresse				Adresse		Kvittering vedlegges	
Alversneset 24				Alversneset 24			
Postnr.		Poststed		Postnr.		Poststed	
5916		150205TD		5916		150205TD	
Personlig kvittering for		Dato	Sign.	Personlig kvittering for		Dato	Sign.
<input checked="" type="checkbox"/> mottatt varsel		14/6-16	T. Moberg	<input checked="" type="checkbox"/> samtykke til tiltaket		14/6-16	Trond Moberg

Det er per dags dato innlevert rekommandert sending til ovennevnte adressater.

Samlet antall sendinger: \_\_\_\_\_ Sign.



**Kvittering for nabovarsel skal sendast kommunen saman med søknaden**

Nabovarsel kan anten sendast som rekommandert sending, overleverast personleg mot kvittering eller sendast på e-post mot kvittering. Med kvittering for at e-posten er motteken meinest e-post frå nabo/gjenbuar som stadfester at nabovarslet er motteke. Ved personleg overlevering vil signatur gjelde som stadfesting av at varslet er motteke. Det kan òg signerast på at ein gir samtykke til tiltaket.

Tiltaket gjeld							
Eigedom/ byggjestad	Gnr.	Bnr.	Festenr.	Seksjonsnr.	Bygningsnr.	Bustadnr.	Kommune
	137 (210)				Lindås		
Adresse				Postnr.	Poststad		
Tuftamyra 8				5911	Alversund		

Følgjande naboar har motteke eller fått rek. sending av vedlagte nabovarsel med tilhøyrande vedlegg:

Nabo-/gjenbuareigedom				Eigar/festar av nabo-/gjenbuareigedom			
Gnr.	Bnr.	Festenr.	Seksjonsnr.	Namn på eigar/festar			Dato sendt e-post
137	90			Oddvar Rune Villanger			
Adresse				Adresse			
Stølen 48A				Stølen 48A			
Postnr.		Poststad		Postnr.		Poststad	
5911		Alversund		5911		Alversund	
Personleg kvittering for		Dato	Sign.	Personleg kvittering for		Dato	Sign.
<input checked="" type="checkbox"/> motteke varsel		14/6	Oddvar R Villanger	<input checked="" type="checkbox"/> samtykke til tiltaket		14/6	Oddvar R Villanger

Nabo-/gjenbuareigedom				Eigar/festar av nabo-/gjenbuareigedom			
Gnr.	Bnr.	Festenr.	Seksjonsnr.	Namn på eigar/festar			Dato sendt e-post
137	210			Nils J Solend			
Adresse				Adresse			
Tuftamyra 8				Stølen 12			
Postnr.		Poststad		Postnr.		Poststad	
5911		Alversund		5911		Alversund	
Personleg kvittering for		Dato	Sign.	Personleg kvittering for		Dato	Sign.
<input checked="" type="checkbox"/> motteke varsel		16/6-2016	N. Solend	<input checked="" type="checkbox"/> samtykke til tiltaket		16/6-2016	N. Solend


Nabo-/gjenbuareigedom				Eigar/festar av nabo-/gjenbuareigedom			
Gnr.	Bnr.	Festenr.	Seksjonsnr.	Namn på eigar/festar			Dato sendt e-post
Adresse				Adresse			
Postnr.		Poststad		Postnr.		Poststad	
Personleg kvittering for		Dato	Sign.	Personleg kvittering for		Dato	Sign.
<input type="checkbox"/> motteke varsel				<input type="checkbox"/> samtykke til tiltaket			


Nabo-/gjenbuareigedom				Eigar/festar av nabo-/gjenbuareigedom			
Gnr.	Bnr.	Festenr.	Seksjonsnr.	Namn på eigar/festar			Dato sendt e-post
Adresse				Adresse			
Postnr.		Poststad		Postnr.		Poststad	
Personleg kvittering for		Dato	Sign.	Personleg kvittering for		Dato	Sign.
<input type="checkbox"/> motteke varsel				<input type="checkbox"/> samtykke til tiltaket			

Nabo-/gjenbuareigedom				Eigar/festar av nabo-/gjenbuareigedom			
Gnr.	Bnr.	Festenr.	Seksjonsnr.	Namn på eigar/festar			Dato sendt e-post
Adresse				Adresse			
Postnr.		Poststad		Postnr.		Poststad	
Personleg kvittering for		Dato	Sign.	Personleg kvittering for		Dato	Sign.
<input type="checkbox"/> motteke varsel				<input type="checkbox"/> samtykke til tiltaket			

Det er per dags dato innlevert rekommandert sending til ovannemnde adressatar.

Samla tal sendingar: \_\_\_\_\_ Sign.

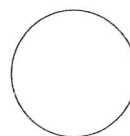

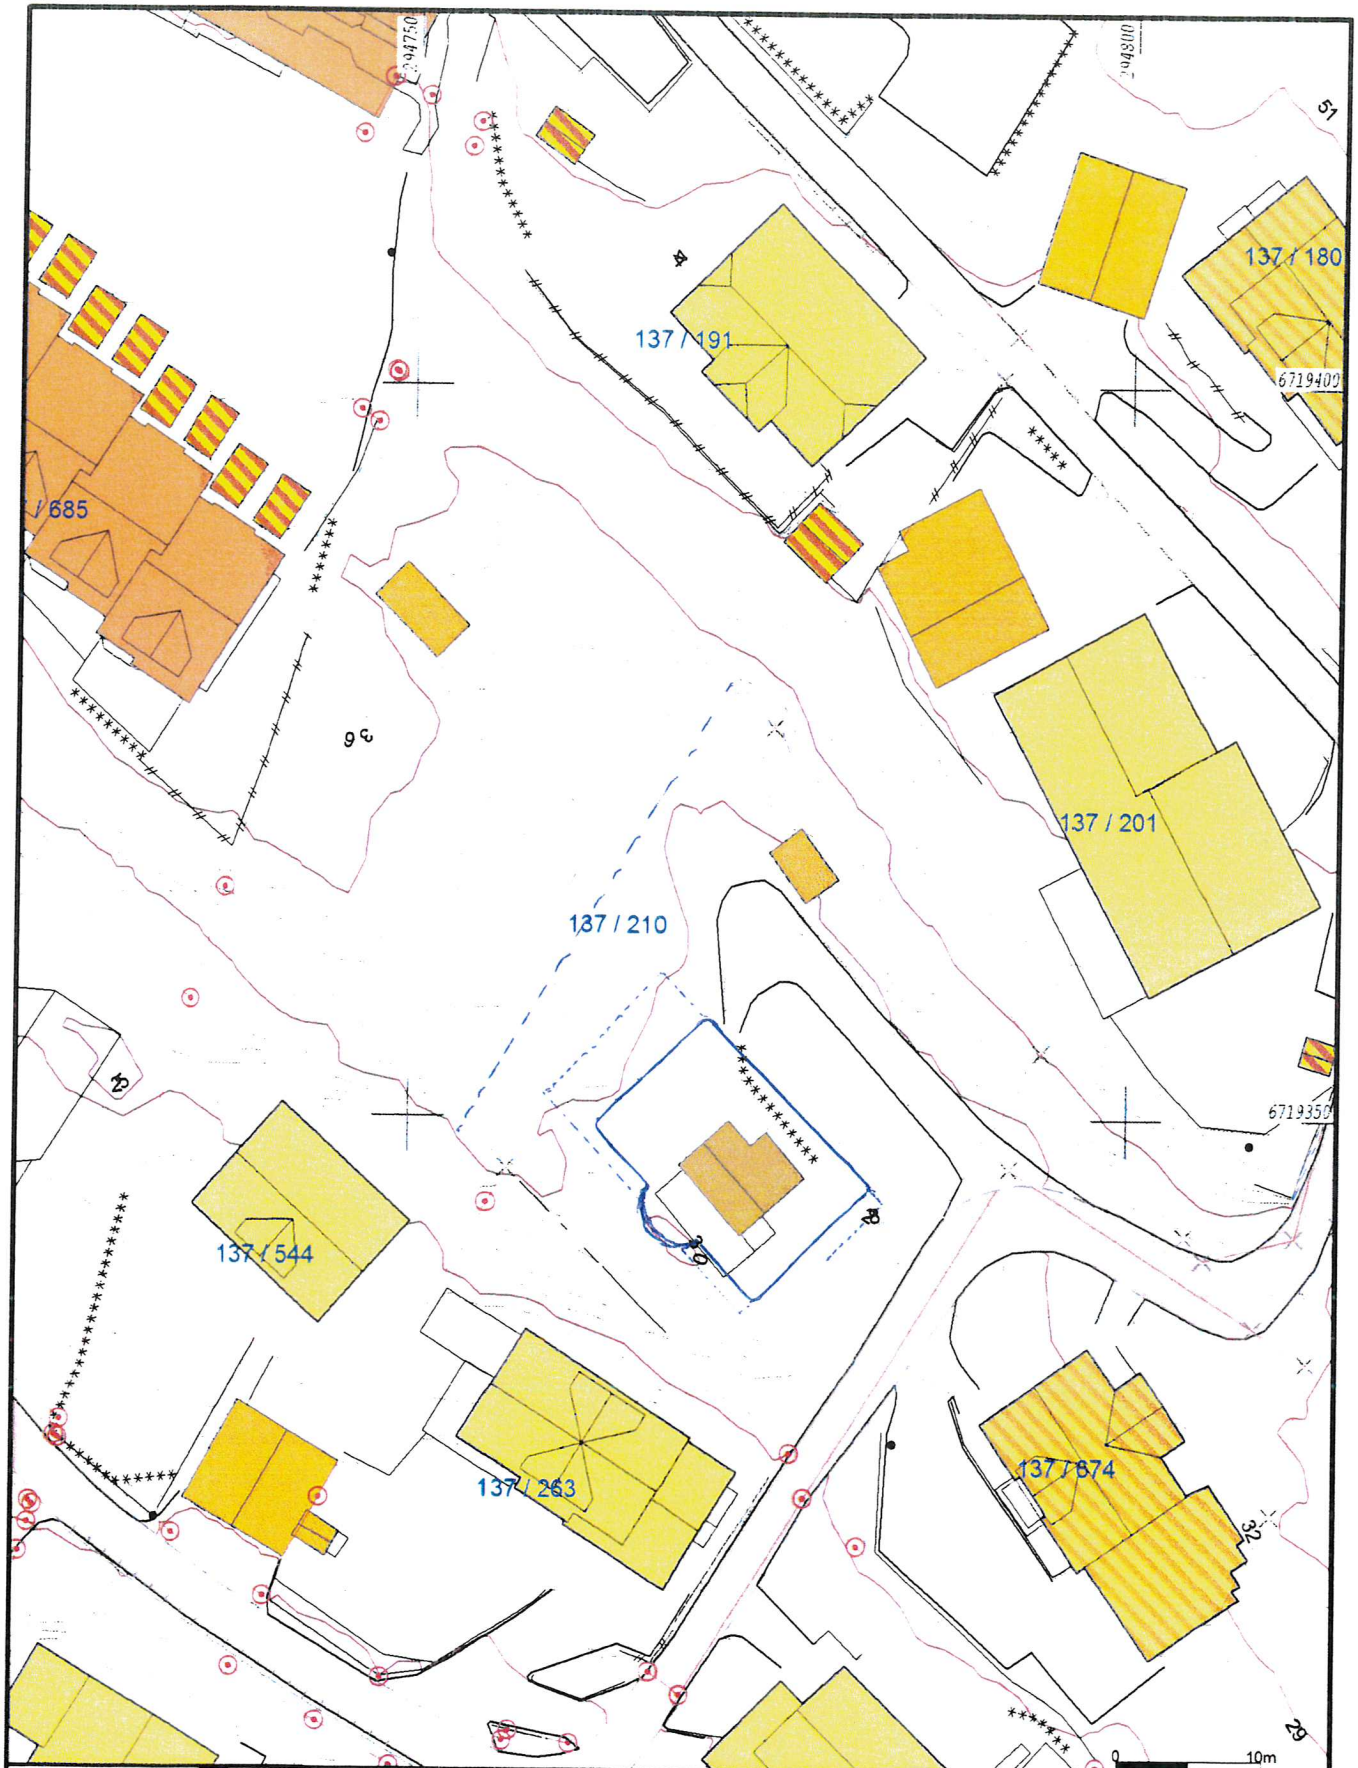

- Målte Grenser
  - Registrerte Grenser
  - Udefinert grenser
  - Terrengmålte grense
  - Konstruert grensepunkt
  - Bølg
  - Bustad m leihghet
  - Våringsbus
  - Større bustader
  - Hytte/feriebus
  - Garasje/uthus
  - Industri/lager
  - Andre bygg
- Beliggenhet og høyder må oppfattes som orienterende.



Lindås kommune  
Geodata avdeling




Dato: 2024.05.13  
Egnet: 0000

G.nr.137 B.nr.210

Målestokk  
1:500



Fasade Sør

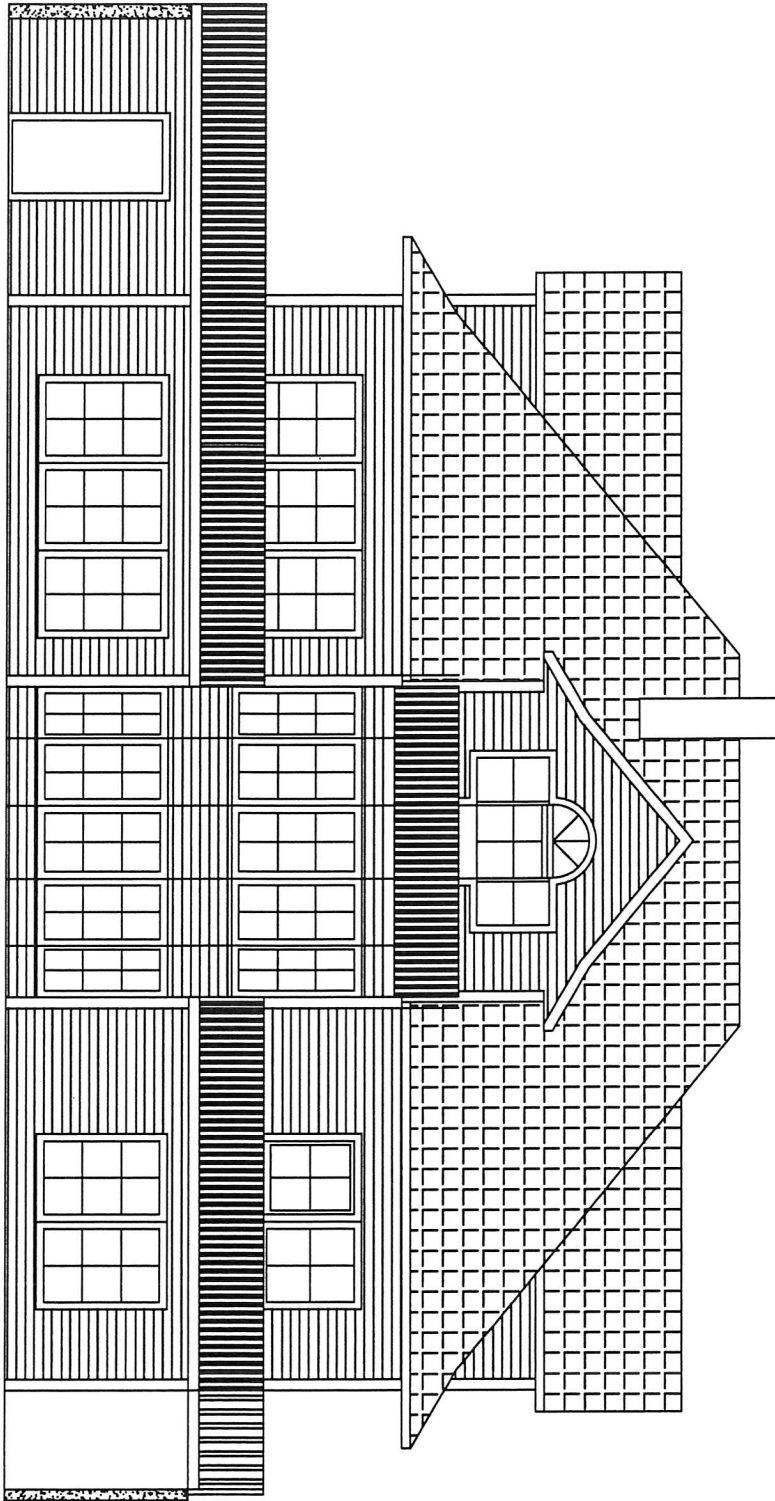


<i>Dato:</i> 21.03.2016	<i>Konstr. /Tegnet</i> DEH	<i>Gnr/bnr:</i>	<i>Målestokk:</i>	<i>Tiltakshaver:</i> Kennet M. Bjørge	
<i>Tittel:</i> Enebolig med leilighet			1:100	<i>Erstatning for:</i>	<i>Erstattet av:</i>
				Etthus.no	
<i>Henvslning:</i>		<i>Beregning:</i>	<i>Format:</i> A4		



Fasade Vest


Dato: 21.03.2016	Konstr. /Tegnet DEH	Gnr/bnr:	Målestokk:  1:100	Tiltakshaver:  Kennet M. Bjørge	
Tittel: Enebolig med leilighet			Erstatning for: Erstattet av:		
			Etthus.no		
Henvi/sning:		Beregning:	Format: A4		

Henvisning:		Beregning:	Format:
A4			
Etnus.no		Erstatning for:	
Erstattet av:			
Kennet M. Bjørge		1:100	
Tiltskshaver:		Målestokk:	
21.03.2016		Gnr/bnr:	
Date:		Konstr./Tegnet:	
DEH			
Titell:		Enebolig med leilighet	

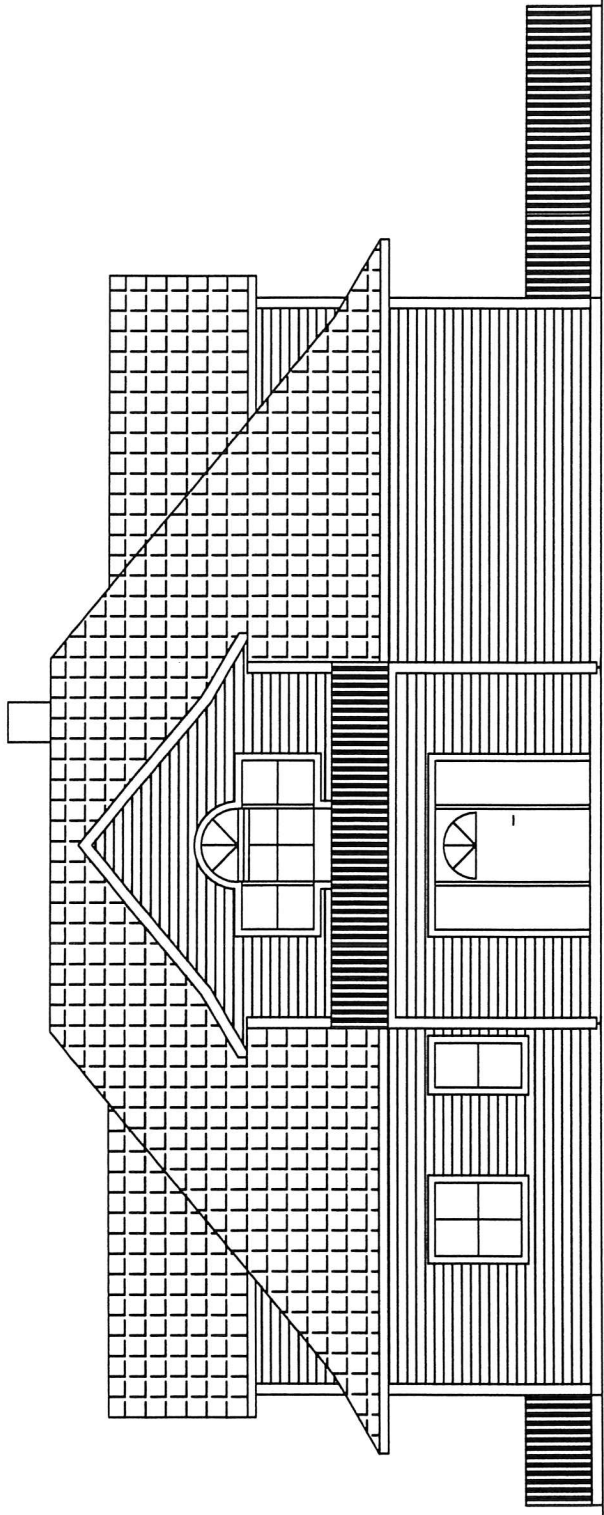


Fasade Nord



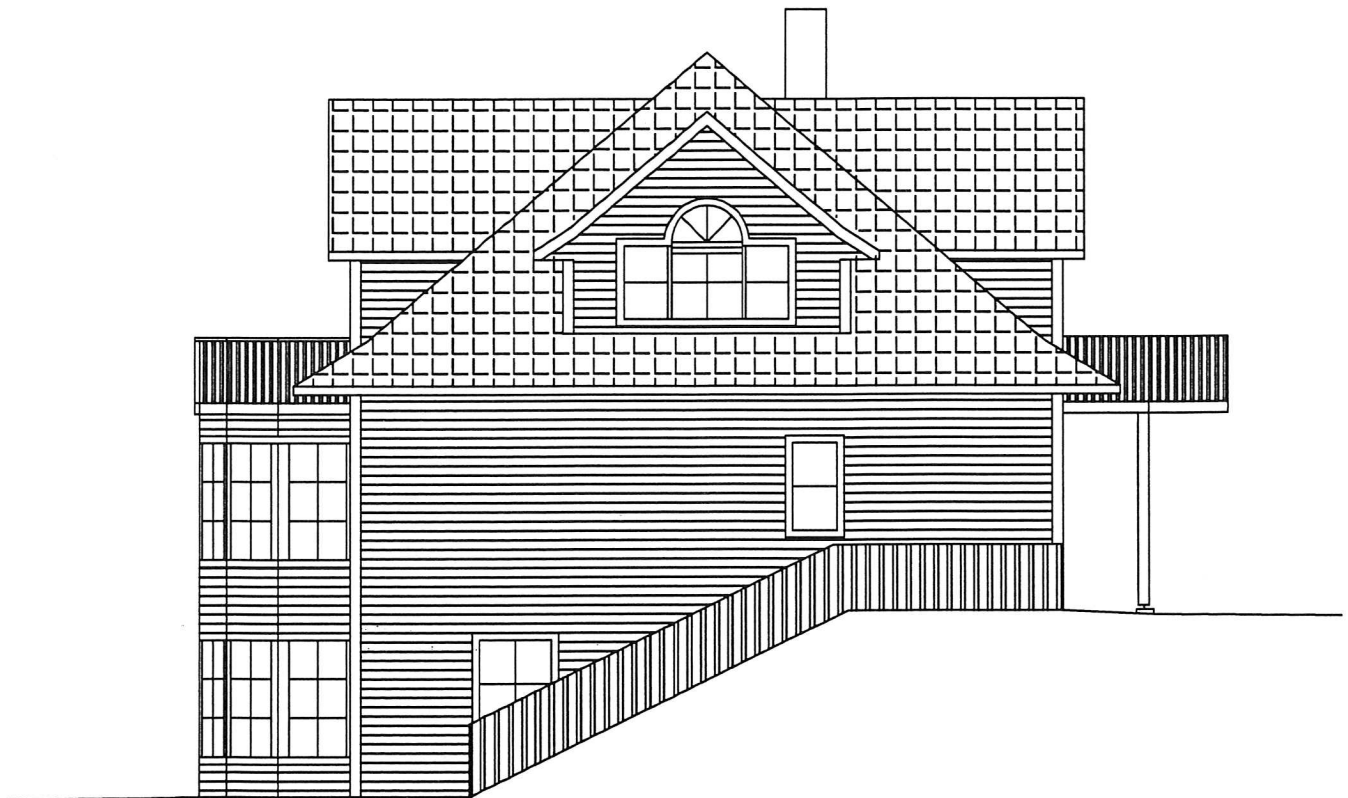

Fasade Øst

<i>Dato:</i> 21.03.2016	<i>Konstr. /Tegnet</i> DEH	<i>Gnr/bnr:</i>	<i>Målestokk:</i>	<i>Tiltakshaver:</i>	
<i>Tittel:</i> Enebolig med leilighet			1:100	Kennet M. Bjørge	
				<i>Erstatning for:</i>	<i>Erstattet av:</i>
				Etthus.no	
<i>Henvislning:</i>		<i>Beregning:</i>	<i>Format:</i> A4		

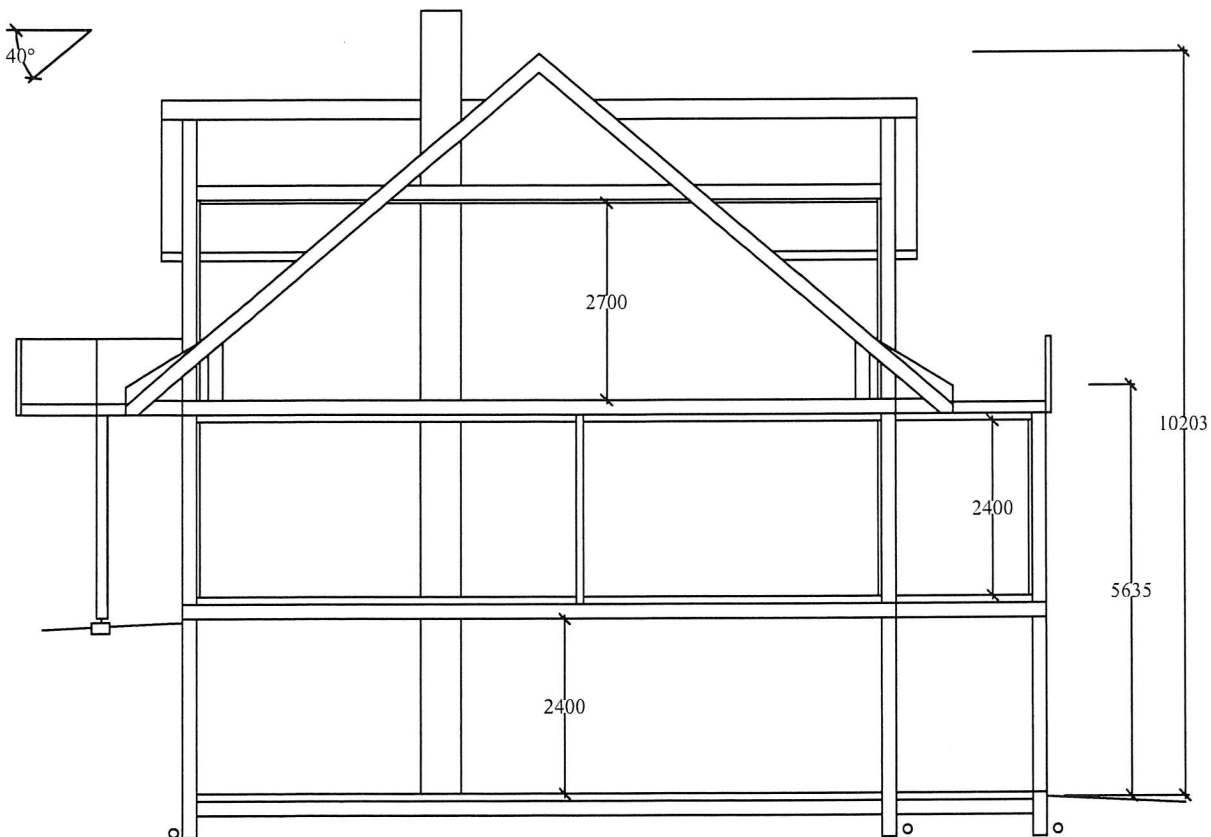

Snitt

Dato: 21.03.2016	Konstr. /Tegnet DEH	Gnr/bnr:	Målestokk:  1:100	Tiltakshaver:  Kennet M. Bjørge	
Tittel: Enebolig med leilighet			Erstatning for:		
			Erstattet av:  Etthus.no		
Henvielse:		Beregning:	Format: A4		