

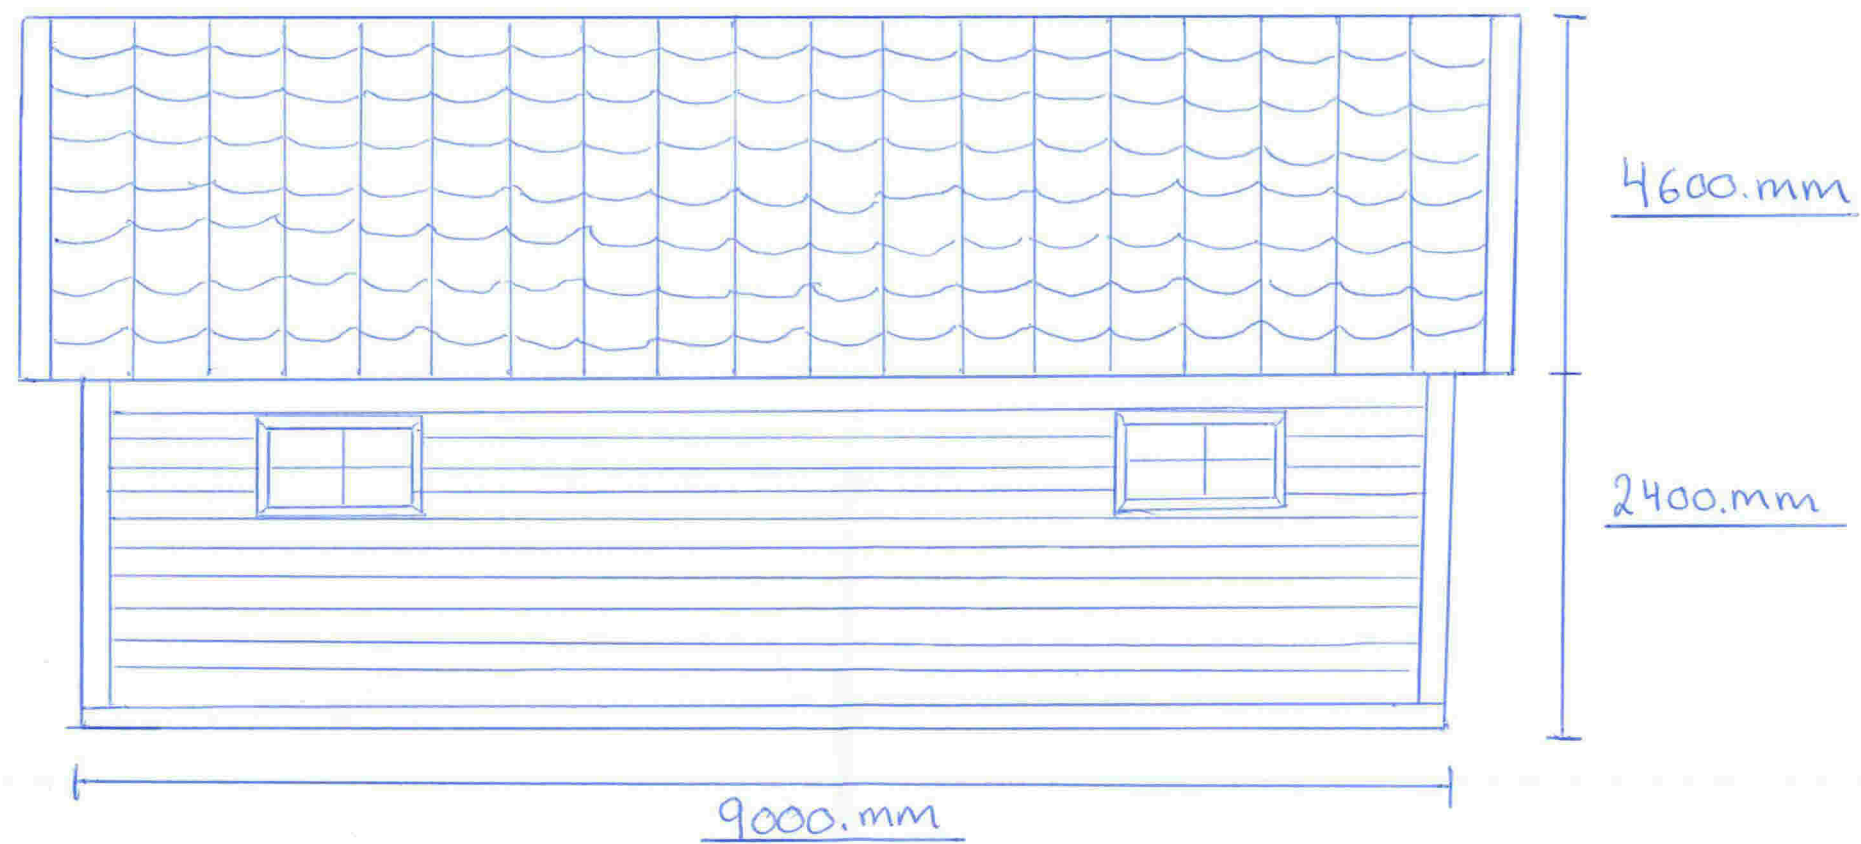
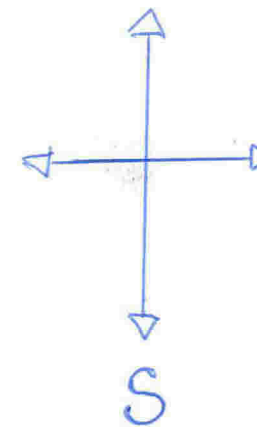
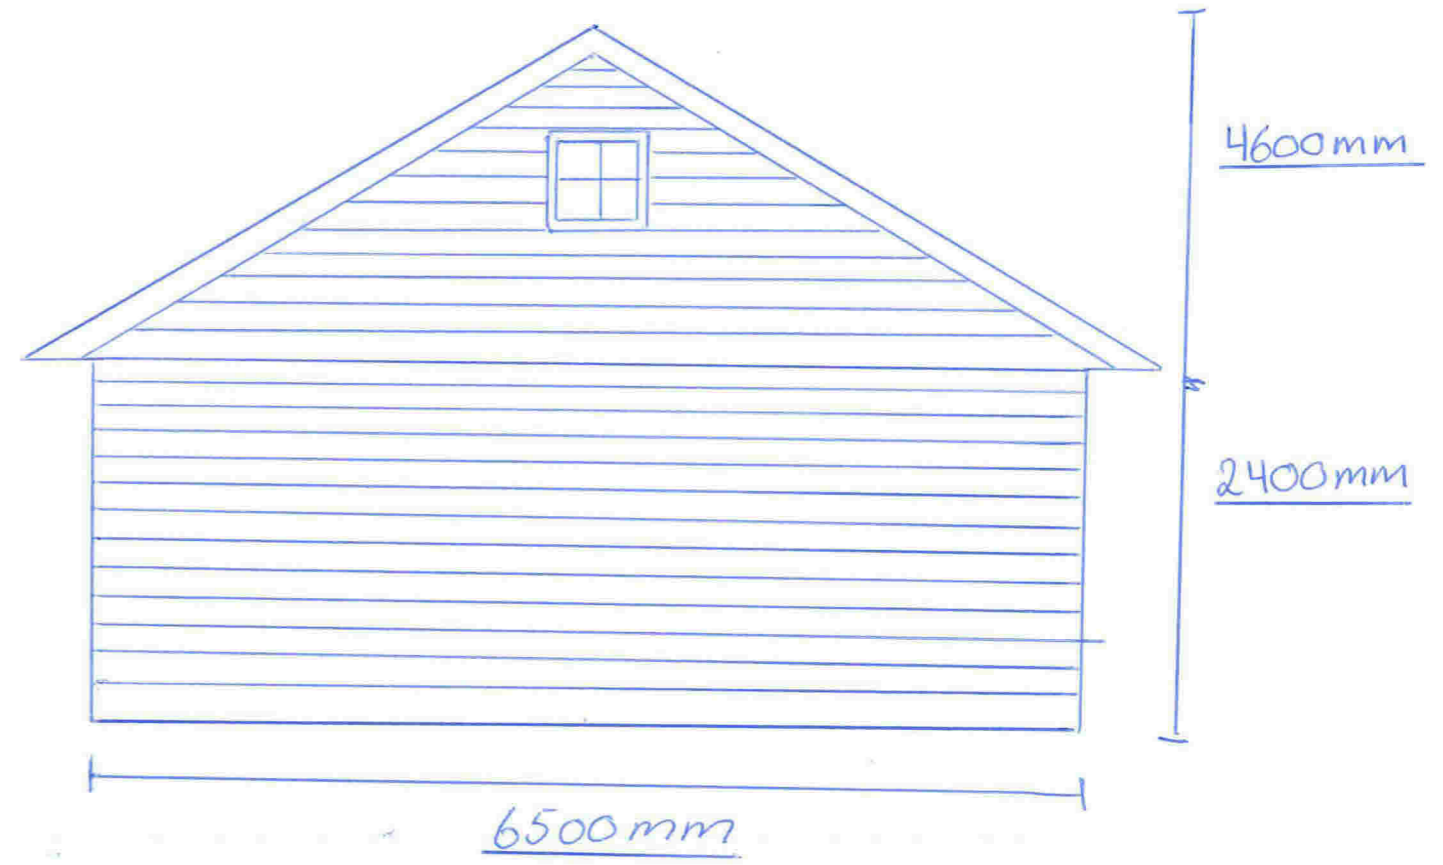
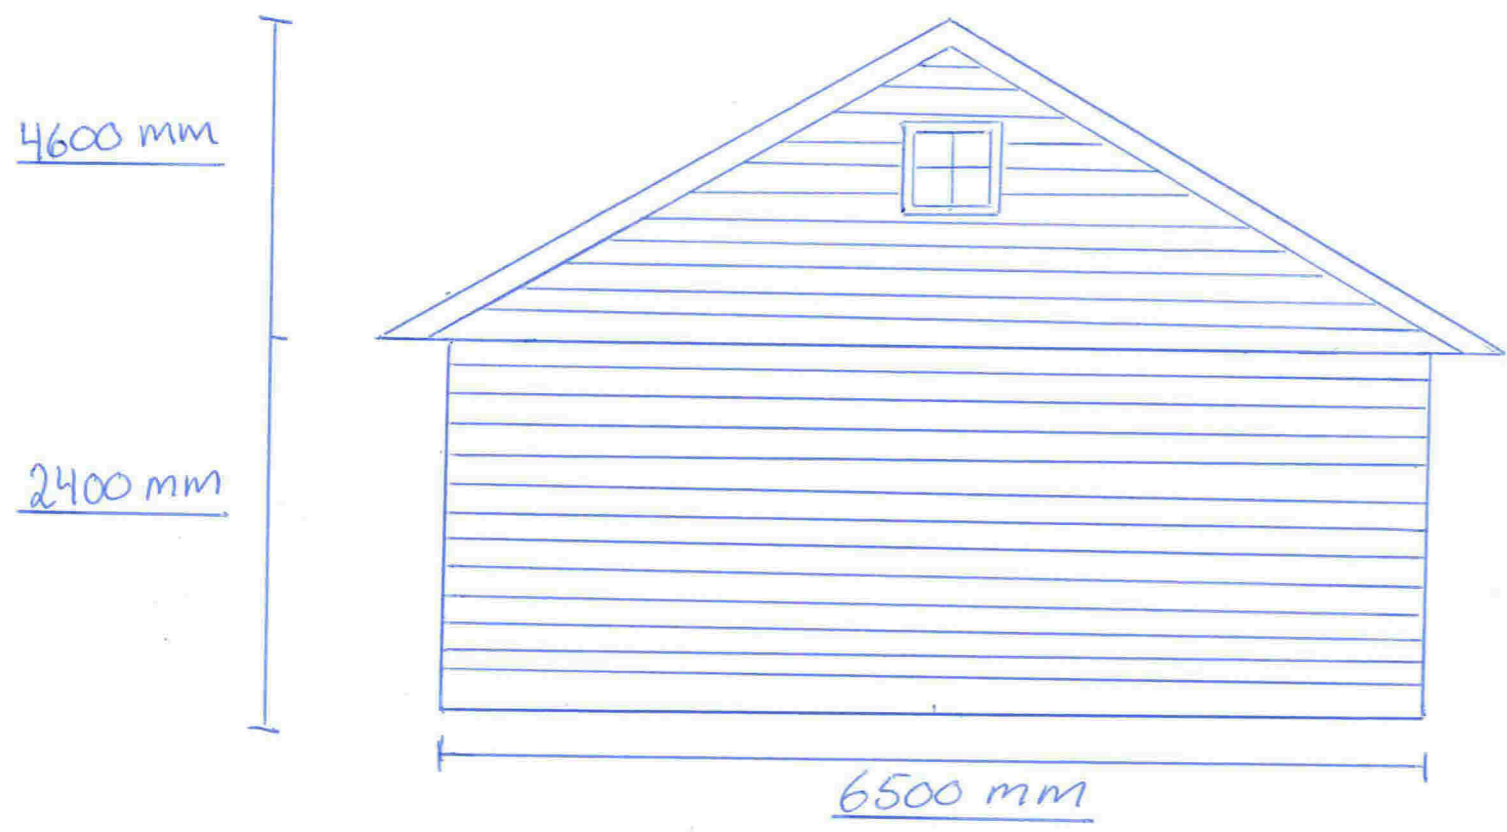


TILTAKSHAVER: STIAN WERGELAND		TILTAKSART: GARASJE
BYGGJEPLASS: ØRNETUA 21 5955 LINDÅS		FASADE
KOMMUNE: LINDÅS	GBNR 102/130	MÅL: 1:50

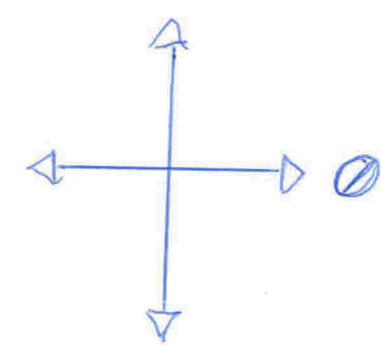

TILTAKSHVER : STIAN WERGELAND		TILTAKSART : GARASJE
BYGGEPASS : ØRNETVA 21 5955 LINDÅS		FASADE
KOMMUNE : LINDÅS	GBNR : 102/130	MÅL : 1:50

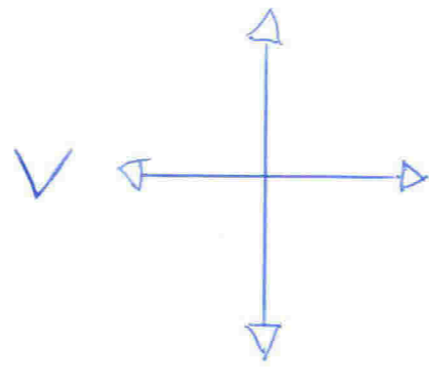

TILTAKSHAVER:		TILTAKSART:
STIAN WERGELAND		GARASJE
BYGGEPLASS: ØRNUTVA 21 5955 LINDÅS		FASADE
KOMMUNE: LINDÅS	GBNR: 102/130	MÅL: 1:50

TILTAKSHAVER: STIAN WERGELAND	
BYGGEPLASS:	ØRNETVA 21 5955 LINDÅS
KOMMUNE: LINDÅS	GBNR 102/130
	SNITT
MÅL: 1:50	TILTAKSART: GARASJE

