


# Snitt A

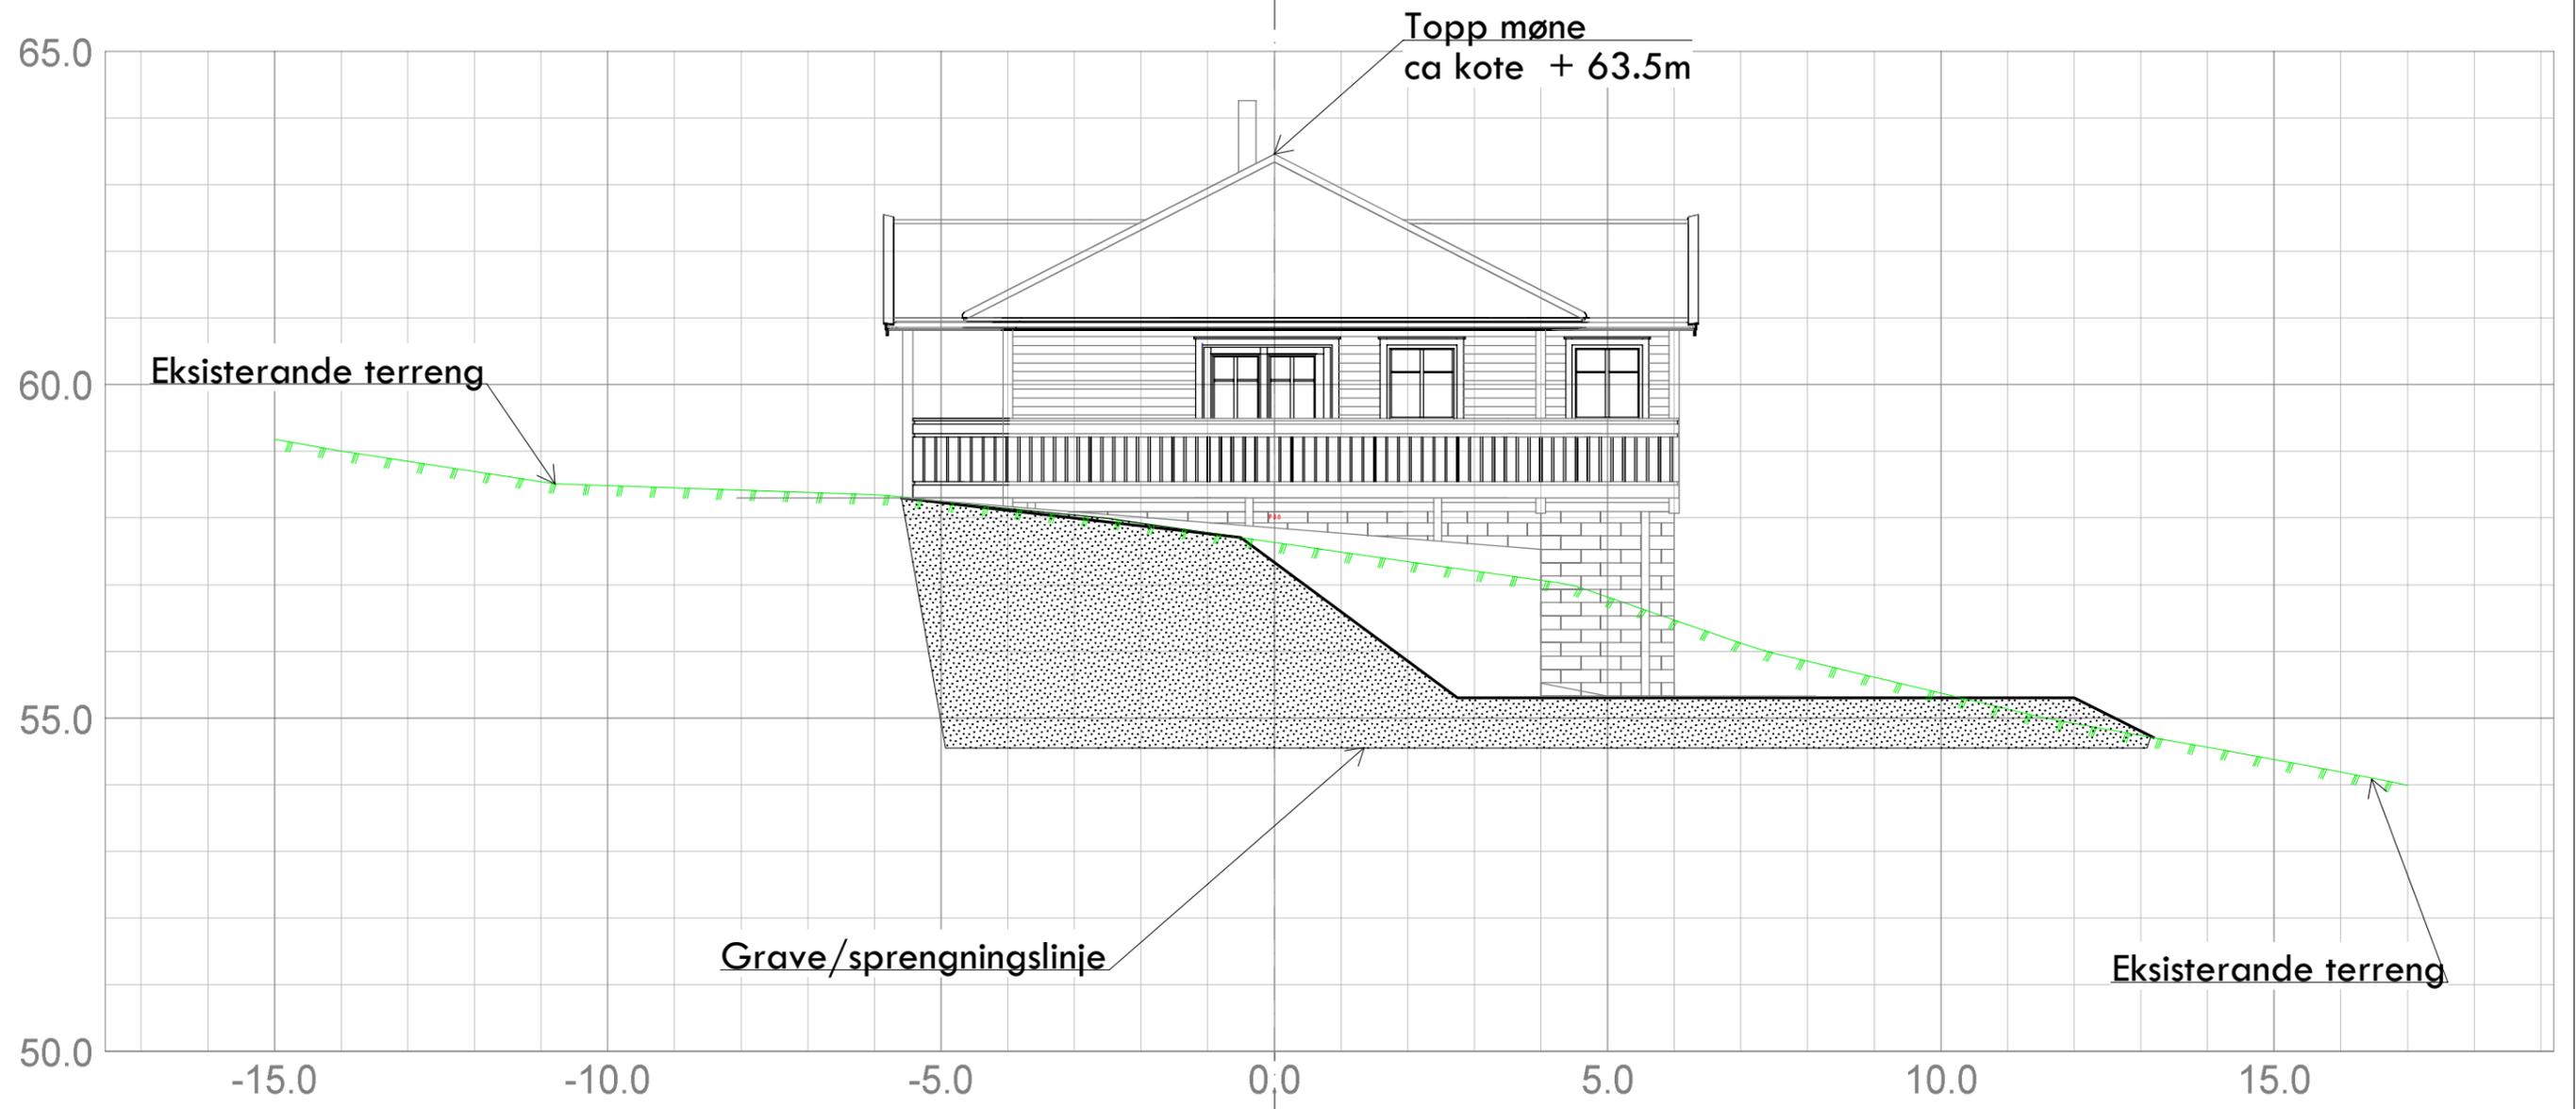

Kålås & Sønn Byggevarehandel AS Sauvågen 83 5915 Hjeltnes				
Dato: 31.10.2016	Konstr./tegnst:	Godkjent:	Målestokk: 1:100	 Epost: post@sh-oppmaling.no Tlf: 472 99 092
Snitt A, Situasjonsplan gnr 5, bnr 1 Austfjordvegen 373 Tiltakshavar: Siren Stall				
Henvisning:		Beregning:		Lindås kommune