


Plan 1. etg.

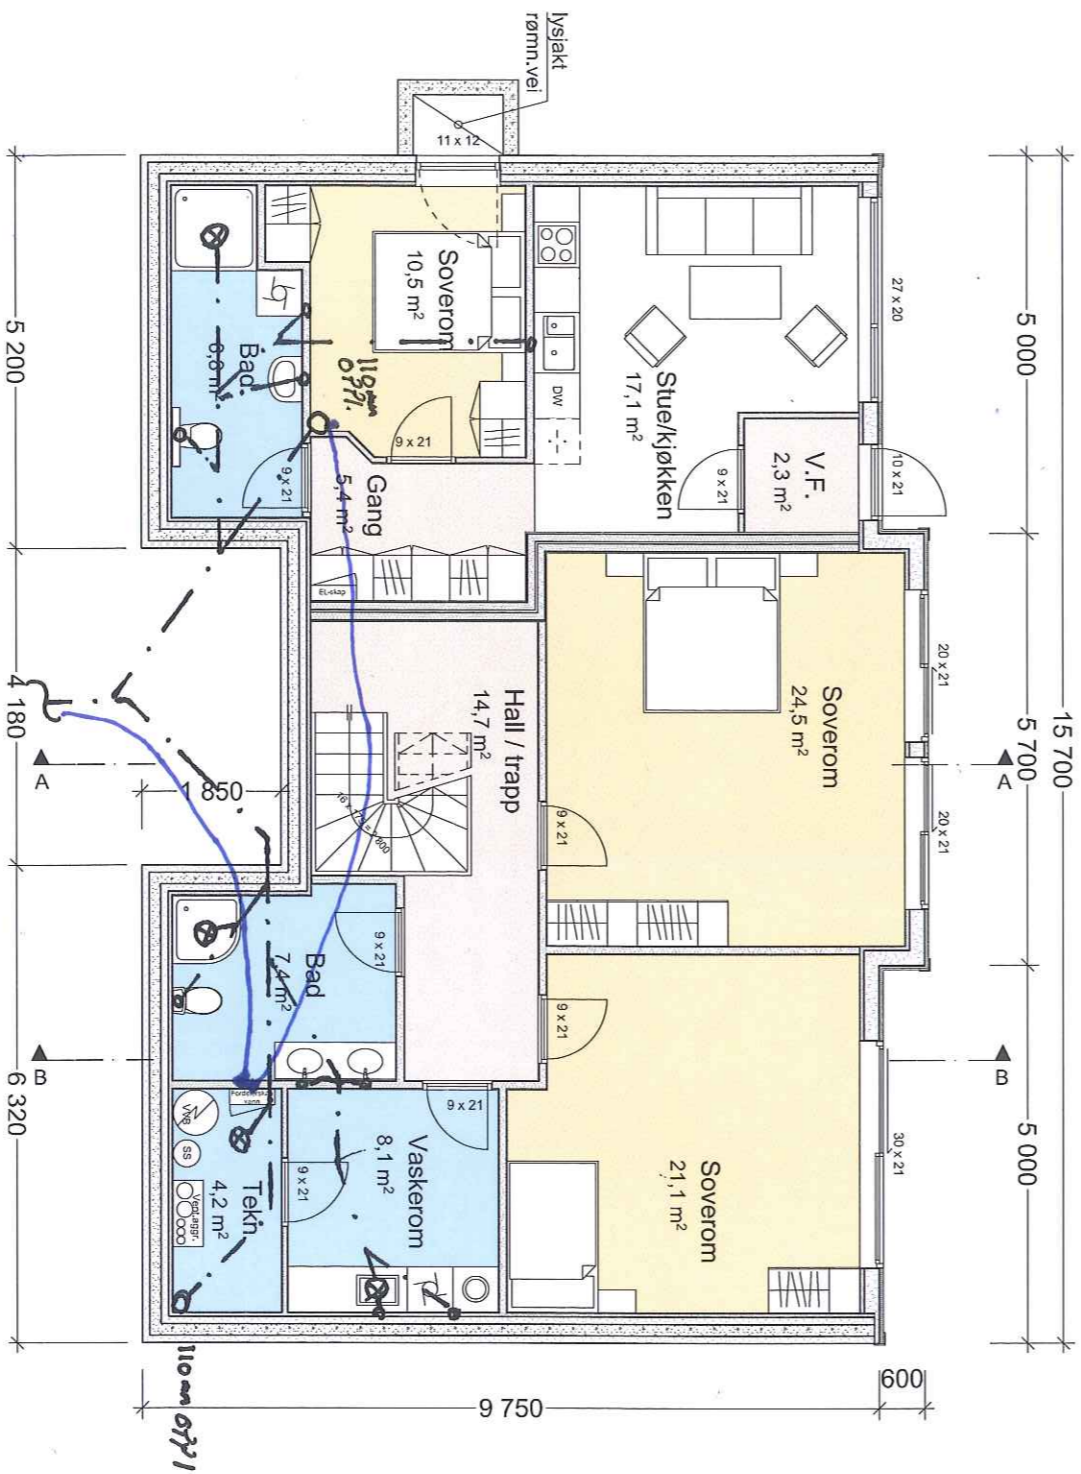

Plan U. etg.

Arealer:

	U. etg.	1. etg.	Loft	Sum
Bruksareal BRA:	129,0m ²	124,6m ²	43,9m ²	297m ²

	Bolig	Garasje	Sum
Bebygget areal BYA:	158m ²	45m ²	203m ²

203 + 36 = 239 **239 x 100 / 1590 = 15,0% BYA**



Avløp, 07.12.2016

Rev.	Dato:




COMFORT KNARVIK
AS Haugland VVS
Lyngveien 2,
5914 ISDALSTØ
56 35 77 90
knarvik@comfort.as
www.comfort.no

Tiltakshaver:


Sasa Misur

Prosjekt:
Helleåsen. Gnr.202, Bnr.161.
Tittel:
Plan U.- og 1. Etasje

Tegnet dato: 28.11.2016
Prosjektnr.: 45716
Målestokk: 1:100
Tegningsnr.: A20-01
Rev.

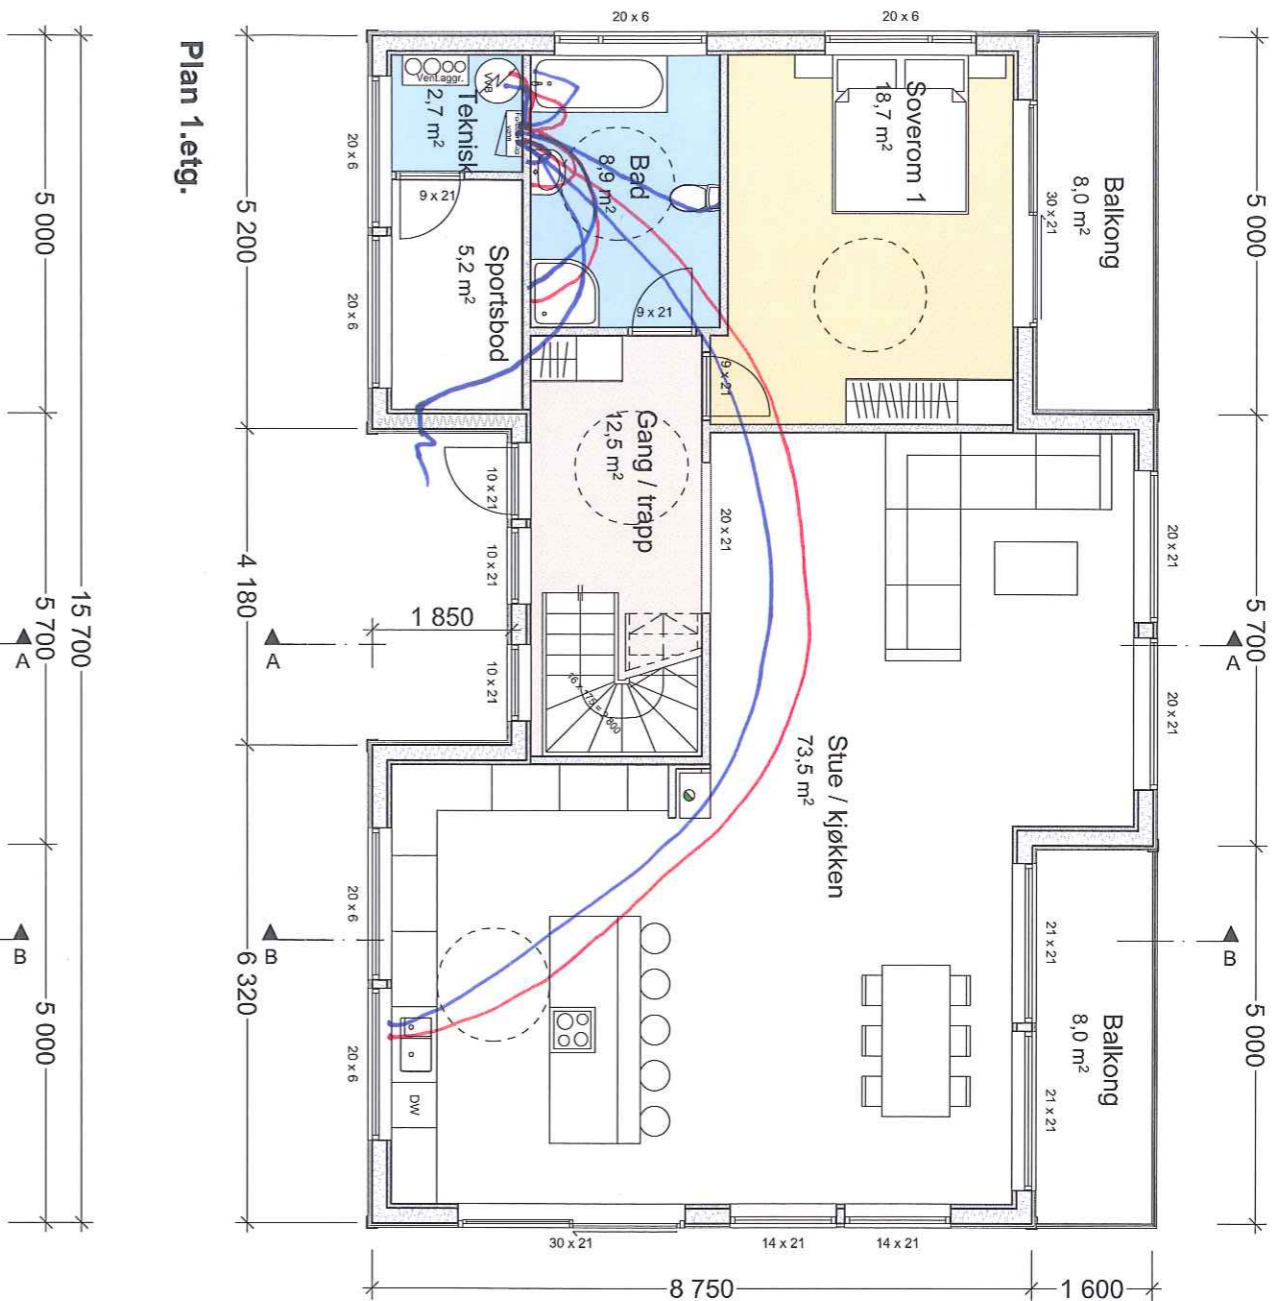

Plan 1. etg.

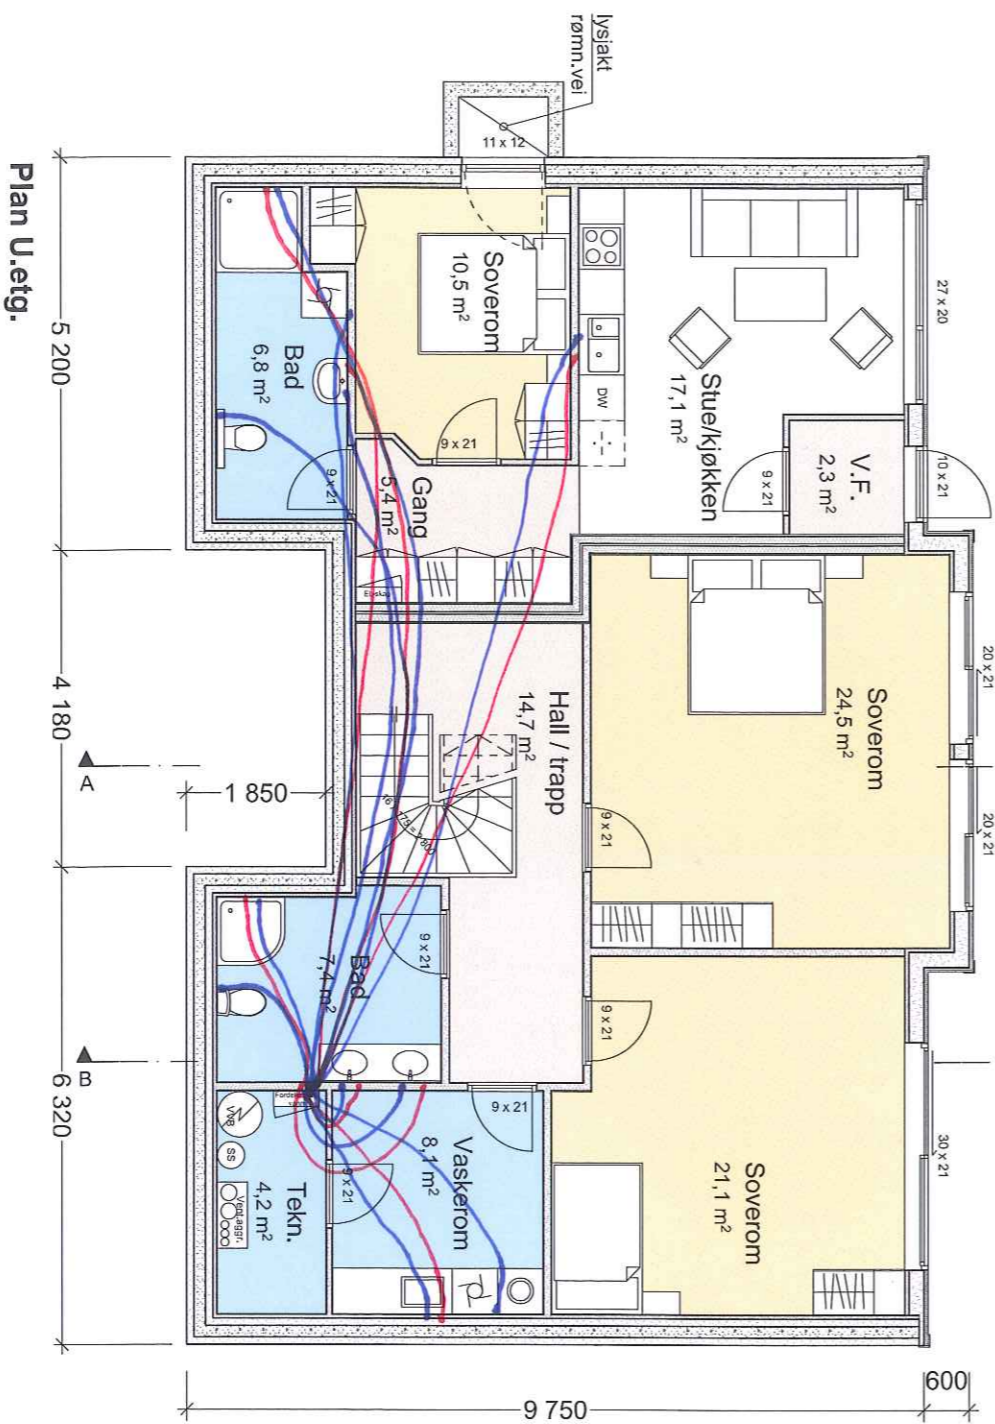

Plan U. etg.

Arealer:


	U. etg.	1. etg.	Loft	Sum
Bruksareal BRA:	129,0m ²	124,6m ²	43,9m ²	297m ²
Bolig				
Garasje		45m ²		
Sum				
Bygget areal BYA:	158m ²	45m ²	203m ²	

203 + 36 = 239 **239 x 100 / 1590 = 15,0% BYA**



07.12.2016, VANVLEDNINGER

Rev.	Dato:

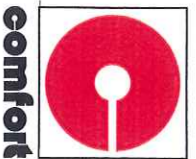

COMFORT KNARVIK
 AS Haugland VVS
 Lyngveien 2,
 5914 ISDALSTØ
 56 35 77 90
 knarvik@comfort.no
 www.comfort.no

Tiltakshaver:	Sasa Misur
---------------	-------------------

Prosjekt:	Helleåsen, Gnr.202, Bnr.161.
Titel:	Plan U.- og 1. Etasje

Tegnet dato:	28.11.2016	Målestokk:	1:100
Prosjektnr.:	45716	Tegningsnr.:	A20-01
		Rev.	