

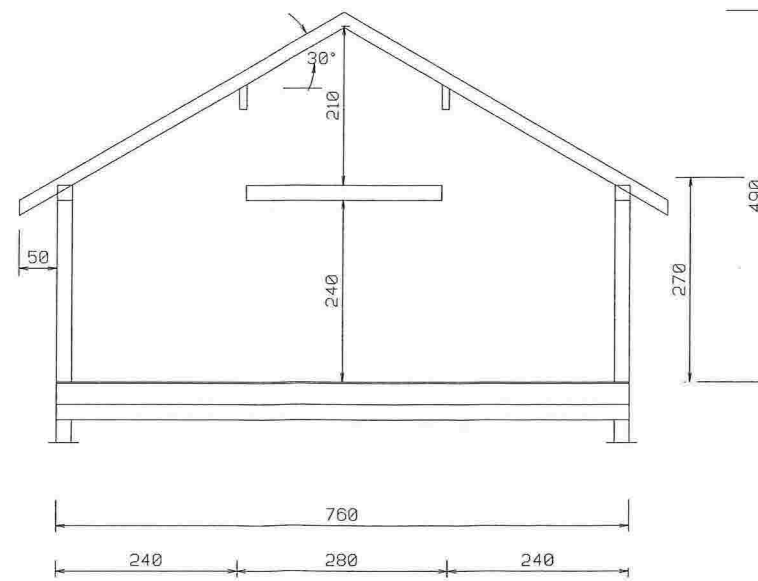
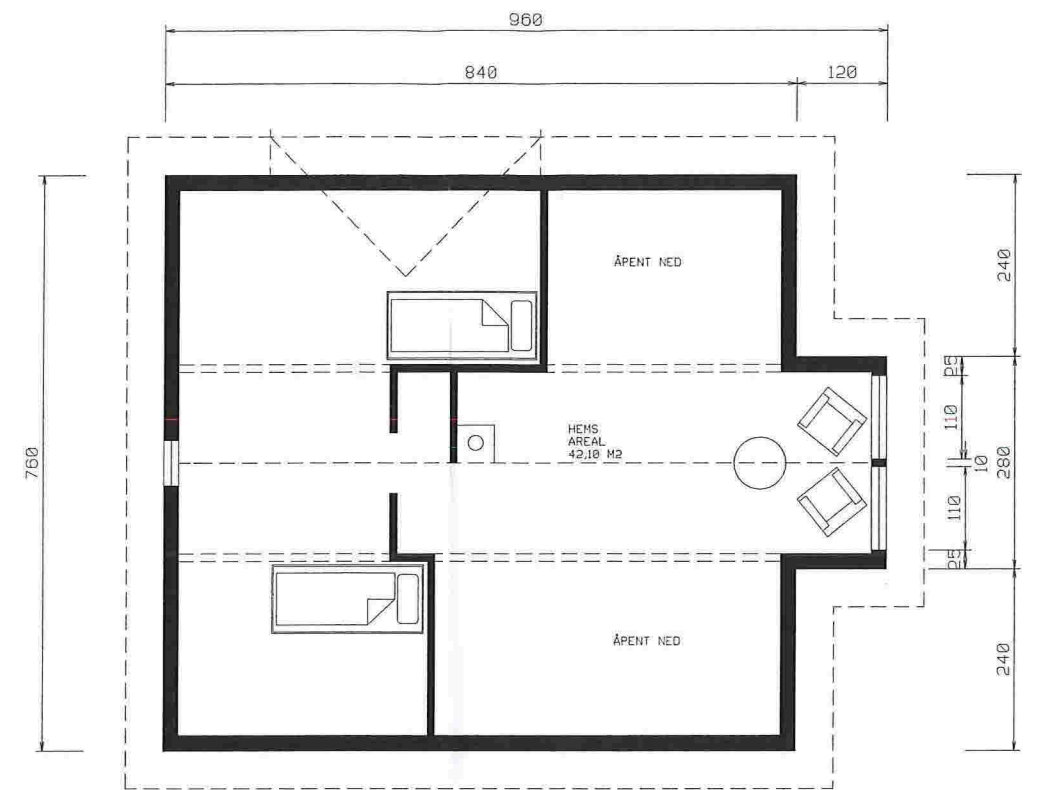
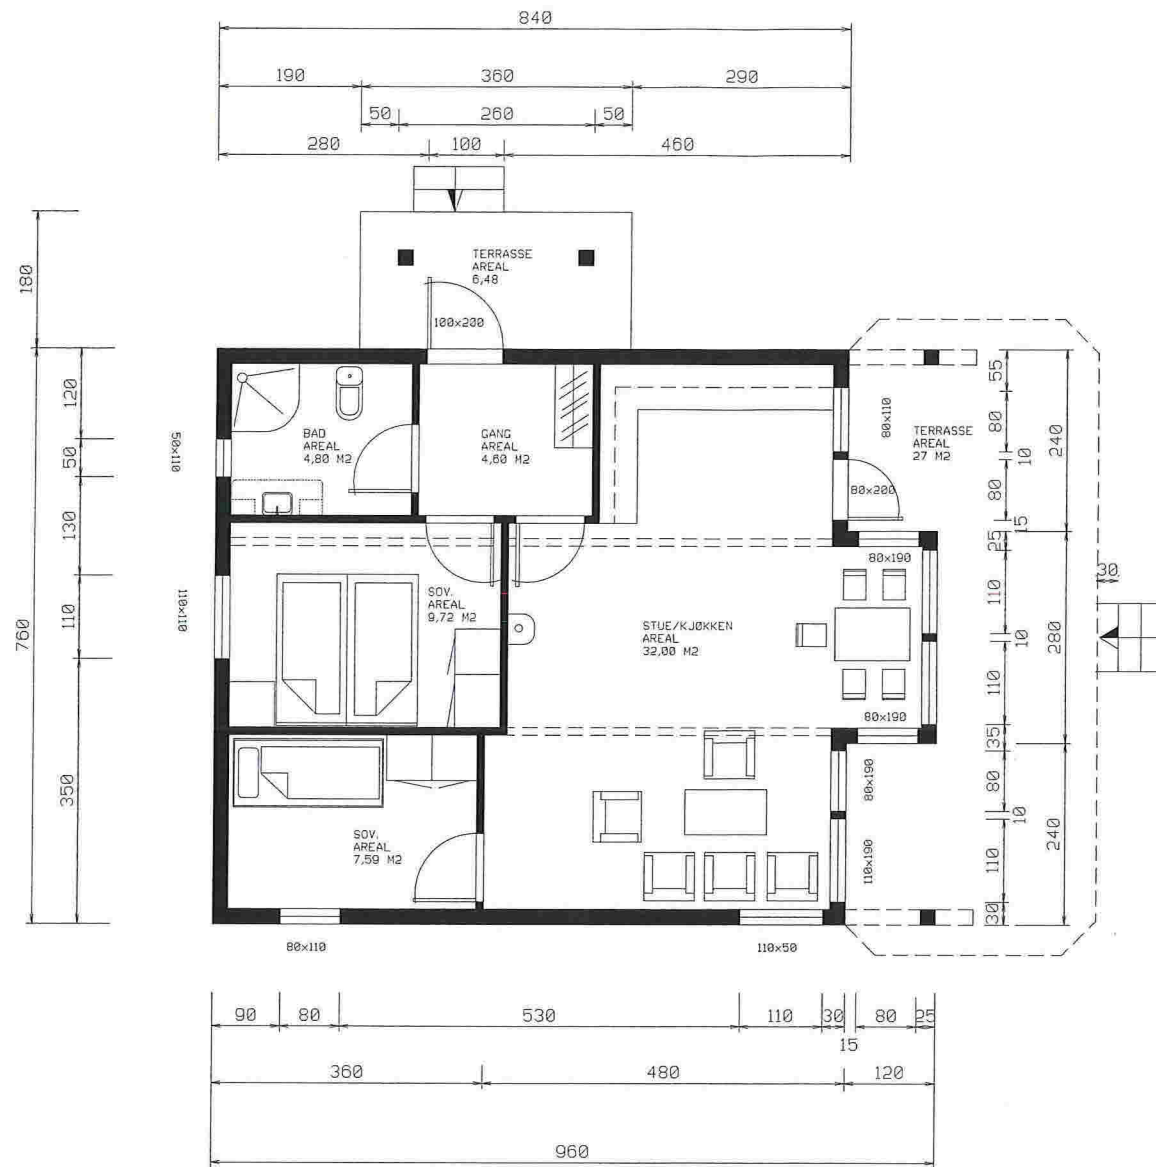
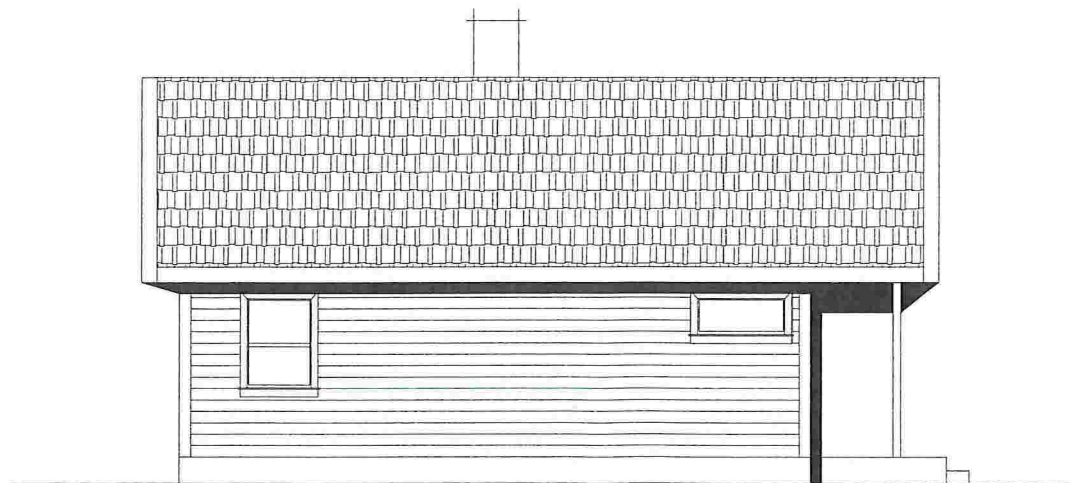
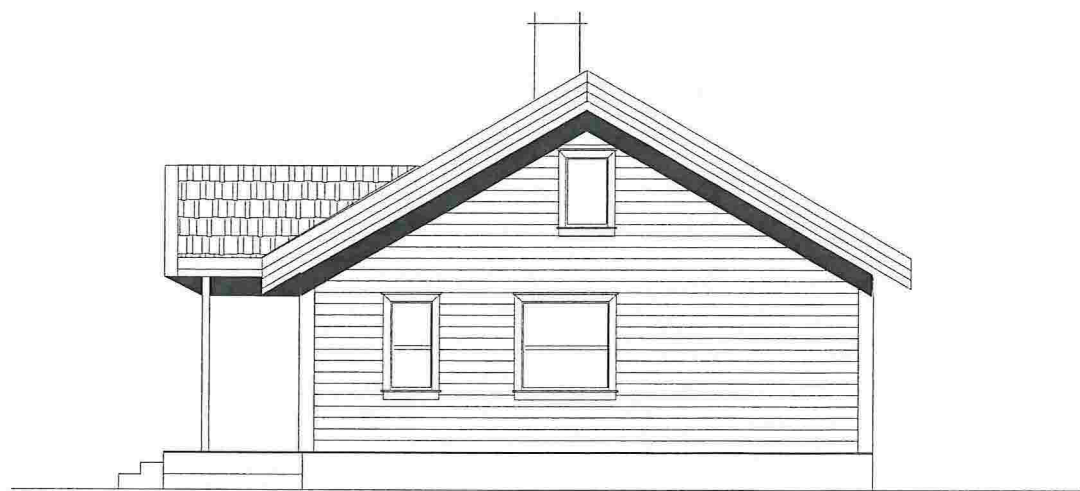


Dato 15/11 - 2016	Konstr./Tegnet T.G	Godkjent	Målestokk 1 : 100
Byggherre: TERJE GILJE			Tegning FASADER PLAN OG SNITT
Henvisning: NORDRE FESTE LINDÅS KOMMUNE		TILTAK NAUST	Gnr. Bnr. 70 23

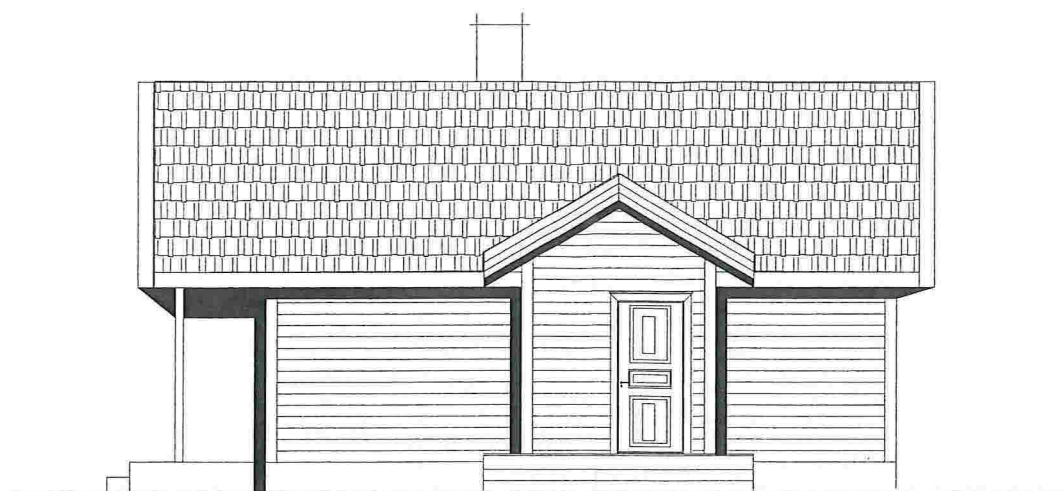

Dato 15/11 - 2016	Konstr./Tegnet T.G	Godkjent	Målestokk 1 : 100
Byggherre: TERJE GILJE			Tegning PLAN OG SNITT
Henviing: NORDRE FESTE LINDÅS KOMMUNE		TILTAK HYTTE	Gnr. 70      Bnr. 23

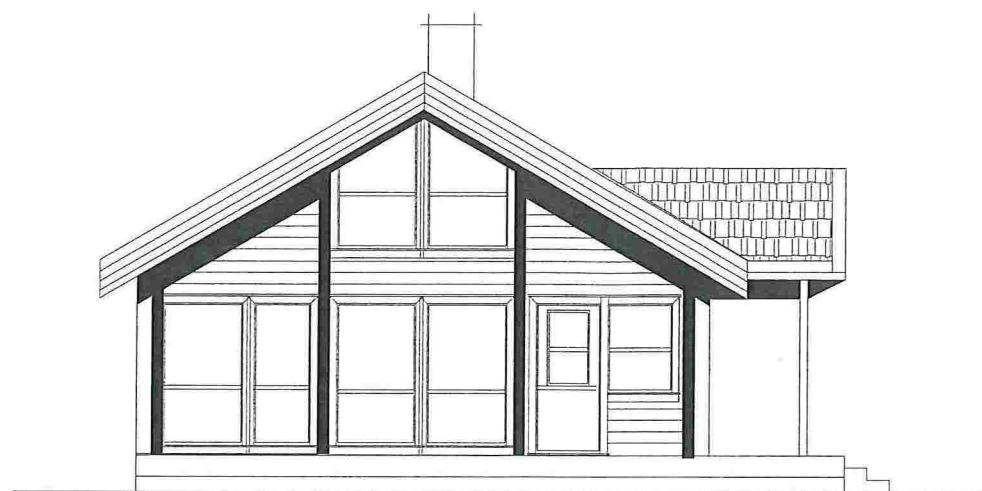

Dato 15/11 - 2016	Konstr./Tegnet T.G	Godkjent	Målestokk 1 : 100
Byggherre: TERJE GILJE			Tegning FASADER
Henvisning: NORDRE FESTE LINDÅS KOMMUNE		TILTAK HYTTE	Gnr. 70      Bnr. 23