

SØKNAD OM AVKØYRSLE FRÅ KOMMUNEVEG

Arbeida på eigedomen kan ikkje settast i gang før løyve frå kommunen er gjeve.

Tiltakshavar Reigstad bygg og eigedom as , Gjervik-ytre, 5914 ISDALSTØ	Tlf. 977 47 964
Ansvarleg søkjar/utførande Reigstad bygg og eigedom as	Tlf. 977 47 964
Byggeplassadresse Ikenberget	Gnr./bnr 137/727
Vegstrekning Ikenberget bustadfelt	Stad Ikenberget
Tiltaket ligg i område med reguleringsplan Nei <input type="checkbox"/> (Søknaden vert handsama hjå Teknisk drift). Ja <input checked="" type="checkbox"/> Namn på planen: (Søknaden vert handsama hjå Byggesak). 1263-31051974 Ikenberget	

Søknad om avkøyrslø

<input checked="" type="checkbox"/> Ny avkøyrslø	<input checked="" type="checkbox"/> Bustadeiningar antall...1.....stk
<input type="checkbox"/> Utvida bruk av eksisterande avkøyrslø	<input type="checkbox"/> Hytte antall stk
<input type="checkbox"/> Flytting av eksisterande avkøyrslø	<input type="checkbox"/> Industri/Næring
<input type="checkbox"/> Stenging	<input type="checkbox"/> Driftsavkøyrslø
<input type="checkbox"/> Anna føremål.....	<input type="checkbox"/> Andre


Vedlegg

- Det vert vist til vedlagt kart/skisse i målestokk 1:500, med påteikna målsett tiltak, som viser avkøyrslø.

91:200

Signatur

Eg er kjend med at vanlege fristar for handsaming ikkje gjeld før løyve til avkøyring er avklart.

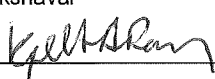Dato: 02.07.2012	Tiltakshavar 
---------------------	---


Søknad motteke i Teknisk drift, Dato

- Uttale Søknad godkjent Søknad avslått

Merknader/vilkår

- Sikta ut frå avkøyrslø skal vere slik at busker, tre o.l. ikkje skal vere til hinder for sikta. Terreng eller plantar må ikkje kome høgare enn 0,5m over vegbana.
- Der avkøyrslø er til hinder for overvatn i veggrøft, skal det leggst ned min. 200mm dreinsrør. Røret skal vere køyresterkt og leggst slik at veggrøft ikkje vert skada og at grøftevatn får fritt avløp. Støypekantar o.l som kan skade snøryddeutstyr skal ikkje byggast nærare offentleg veg enn 1m.
- Det skal ikkje førast overvatn ut i offentleg veg. På den første meter frå vegkanten skal det vere eit fall frå offentleg veg på 3cm.
- Vedlikehald av dreinsrør og frisiktfelt skal til eikvar tid haldast vedlike av tiltakshavar.
- Svingradius frå avkøyrslø skal i vegkant være min. 3,5m, på begge sider av avkøyrslø.
- Avkøyrslø skal verte plassert som vist i søknaden
- Avkøyrslø skal verte plassert som vist i detaljskisse på baksida av dette arket.
- Det skal være mogeleg å snu på eigen grunn.
-

Ansvarleg for drift av kommunale vegar Dato.....sign.

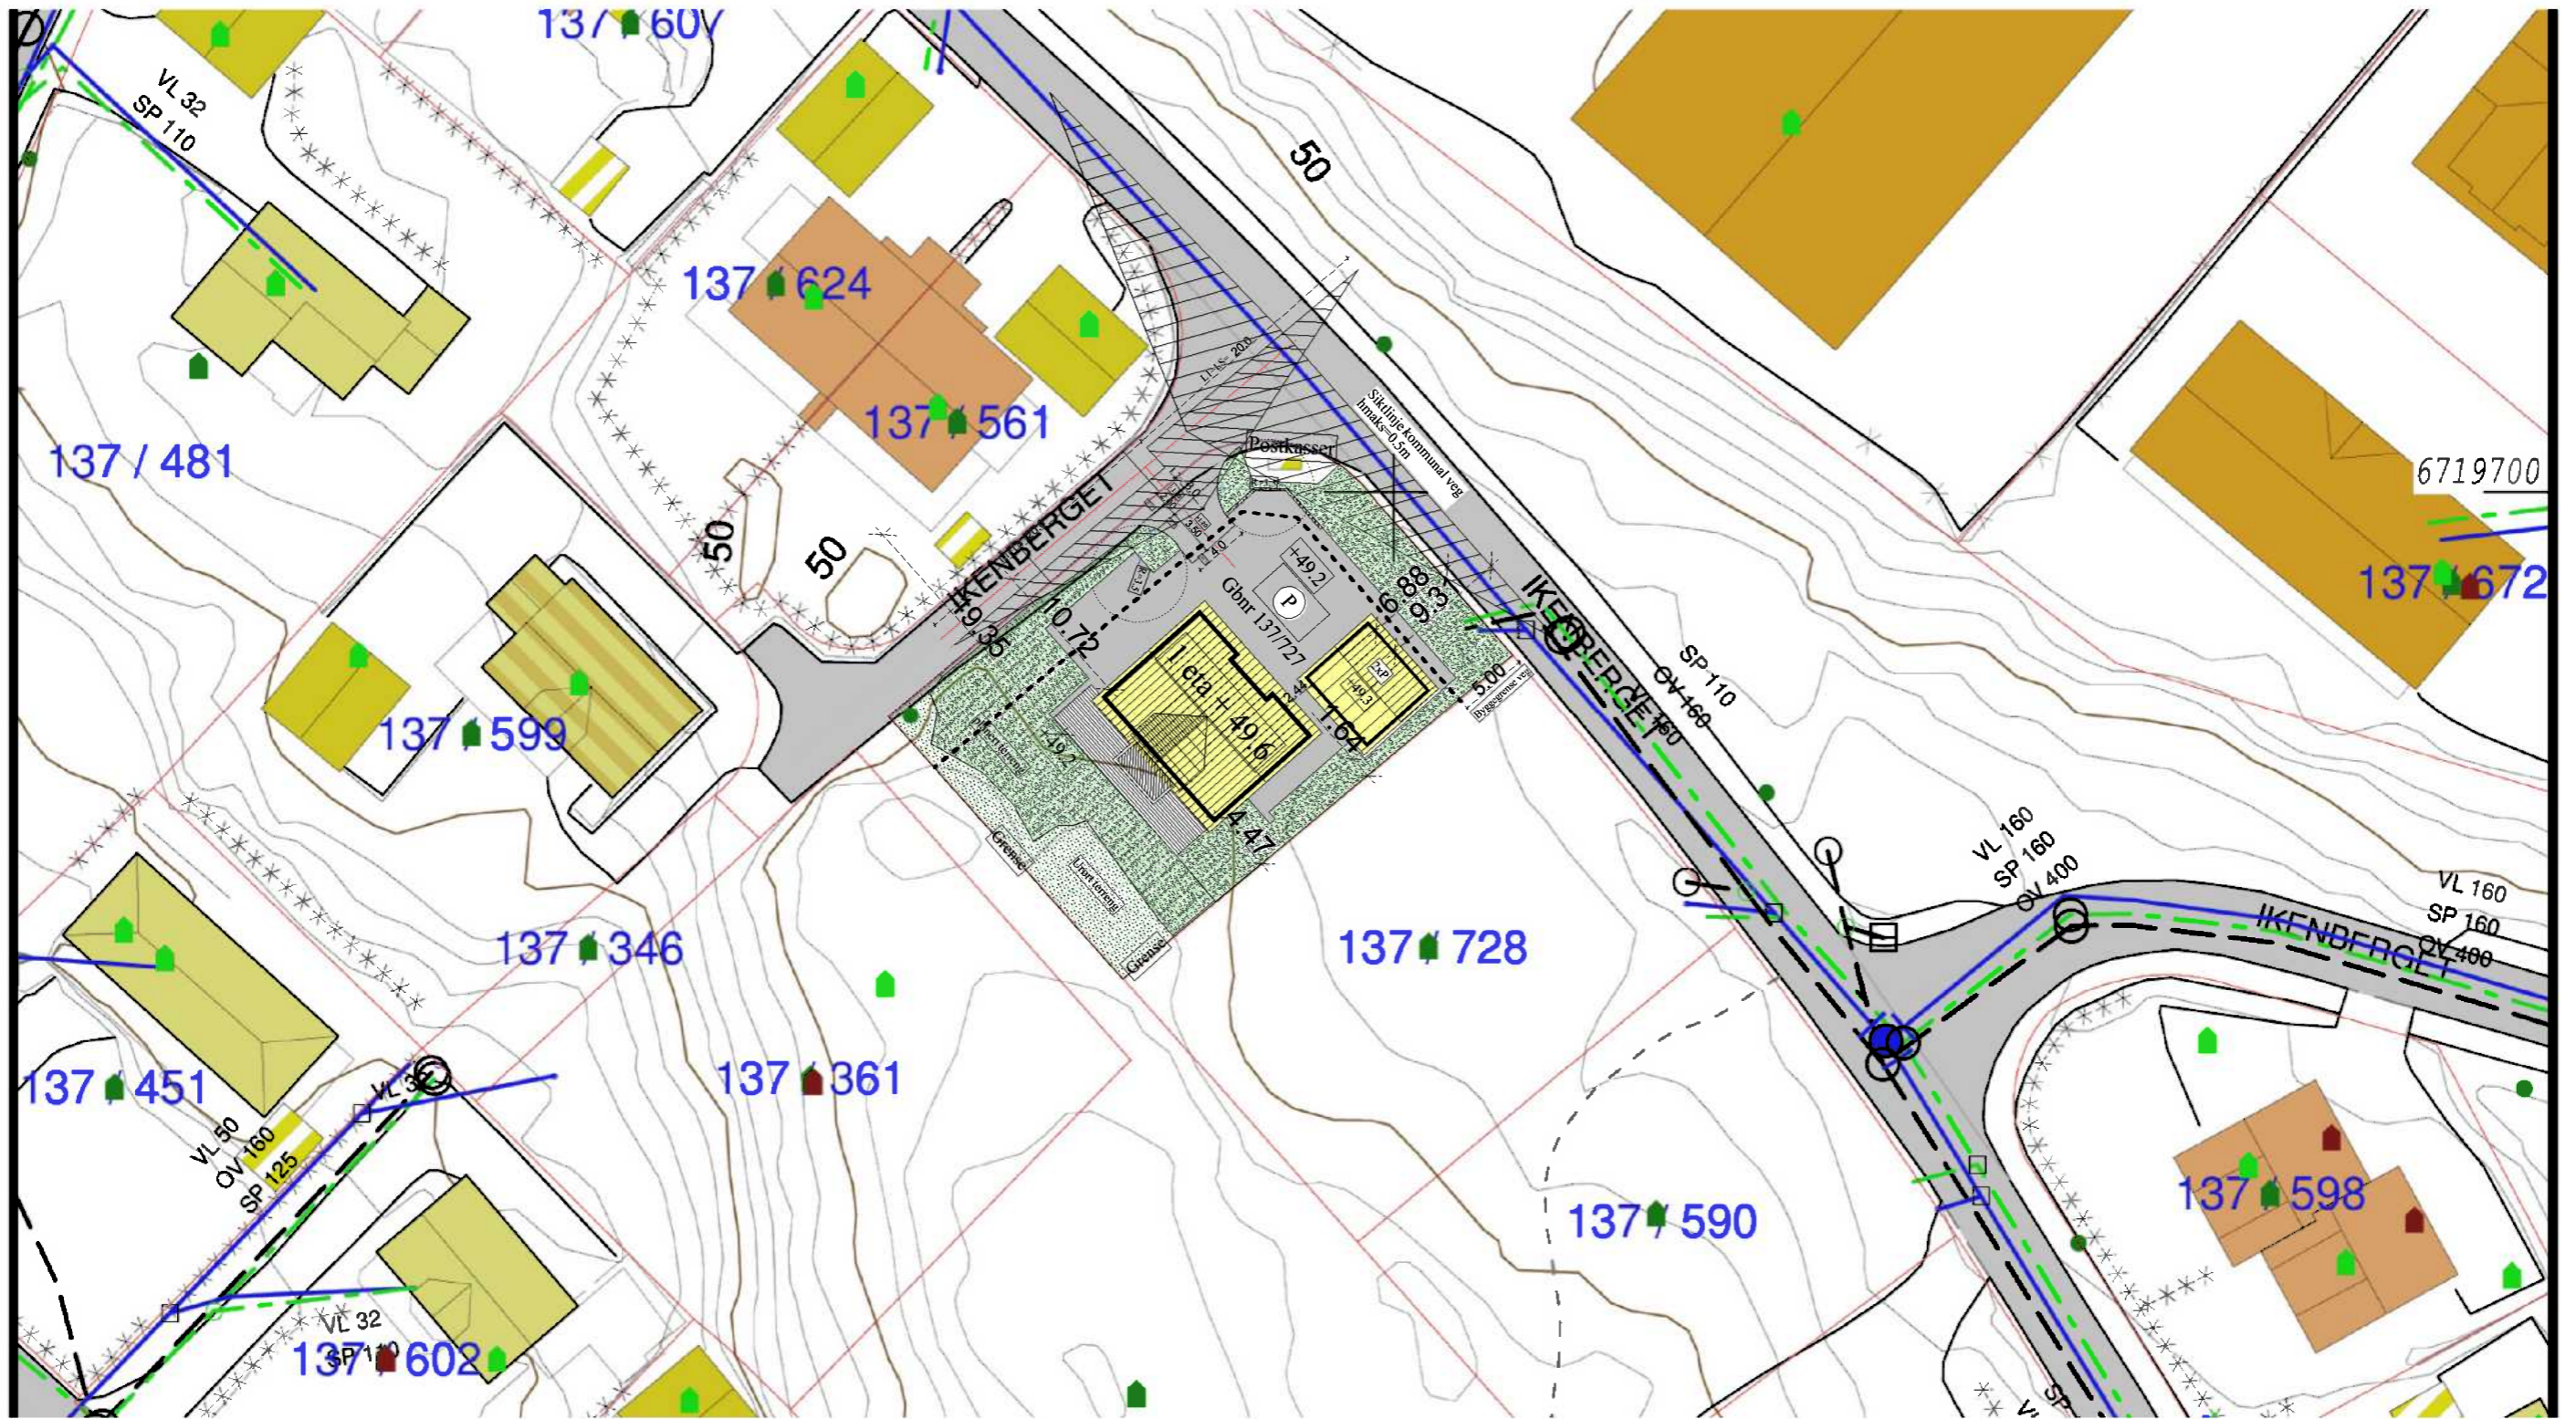

Einebustad

01 03.07.2012 Kjell Endring terrasse i høve nabogrense



Tiltakshaver: Reigstad bygg og eigedom as

Byggeplass: Ikenberget

Kommune: Lindås

Gnr: 137 Bnr: 727 Mål: 1 : 500

D1: Situasjonsskart


Dato: 21.05.2012

Tegn: Kjell

Prosjekt: ikenberget terreng

Tegn.nr: 508

© Tegningen er beskyttet i.h.t. lov om opphavsrett

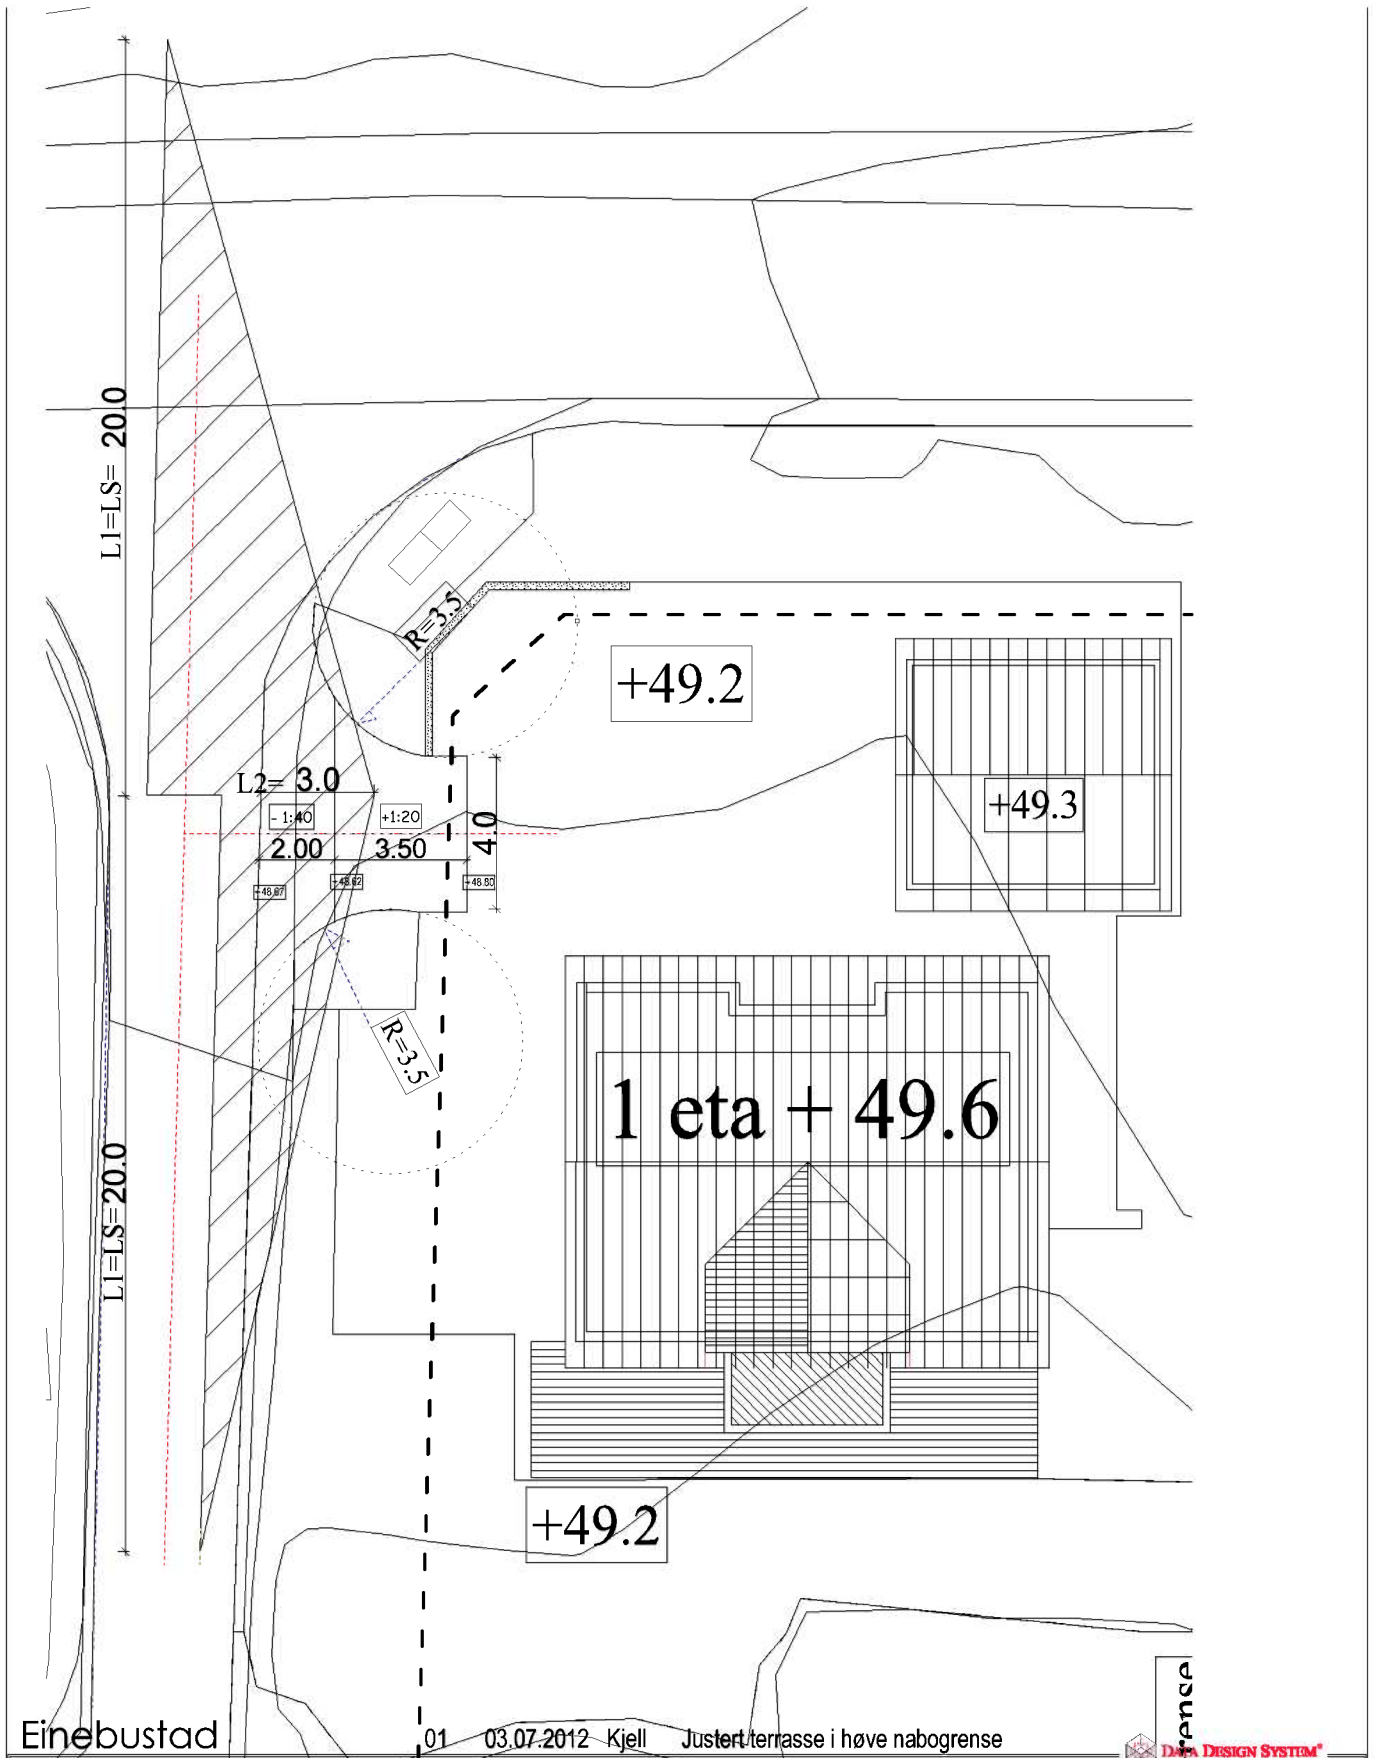

Einebustad

01 03.07.2012 Kjell Justert terrasse i høve nabogrense



Entreprenør og Tømrarverksemd
REIGSTAD
BYGG OG EIGEDOM AS

Tiltakshaver: **Reigstad bygg og eigedom as**
 Byggeplass: **Ikenberget**
 Kommune: **Lindås**
 Gnr: 137 Bnr: 727 Mål: 1 : 200
 D2-Avkjøring- sikt-stigning

Dato: 21.05.2012
 Tegn: Kjell
 Prosjekt: ikenberget
 Tegn.nr: 507

© Tegningen er beskyttet i.h.t. lov om opphavsrett.