


SNITT A-A

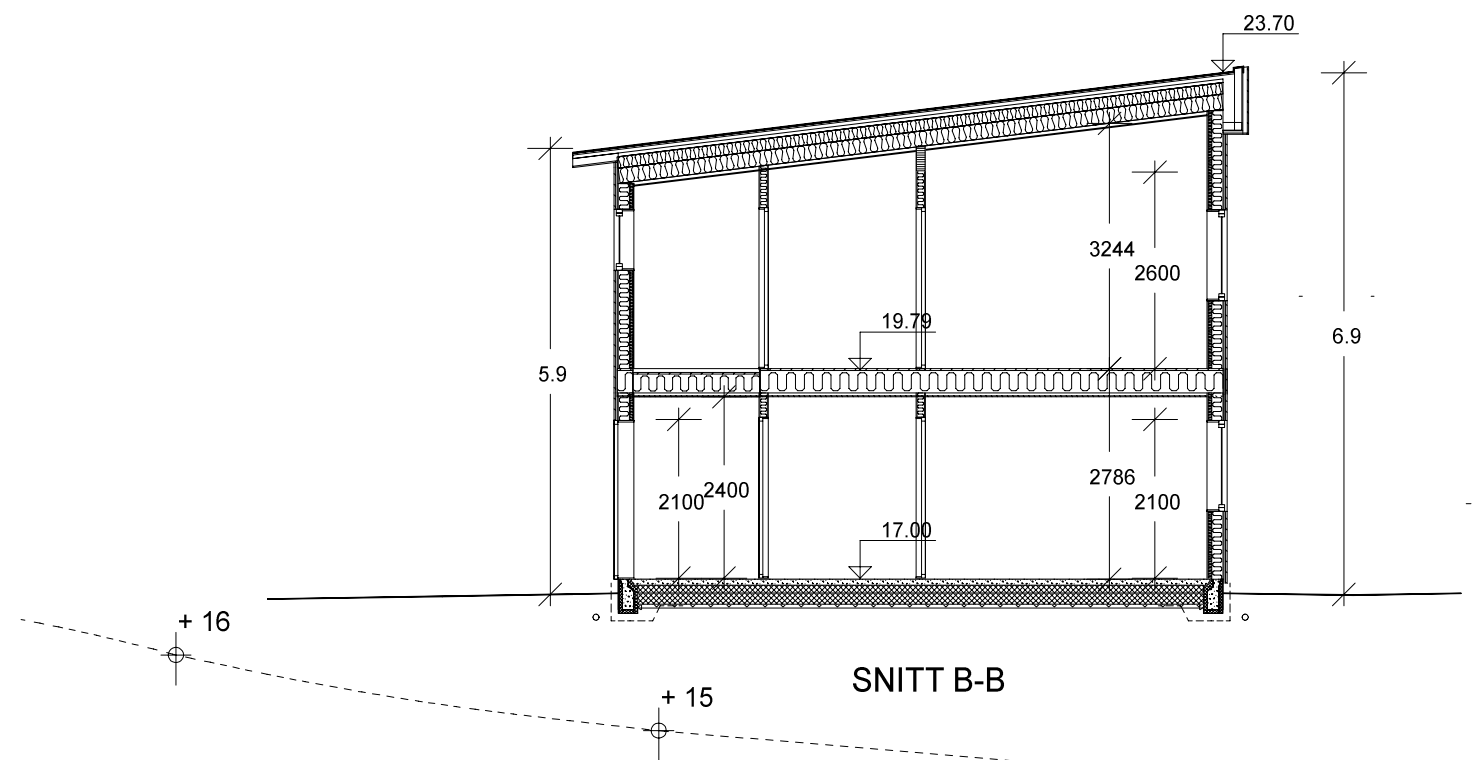

SNITT B-B

REV.	ANT.	REVIDERINGEN GJELDER	SIGN.	DATO
------	------	----------------------	-------	------

RAMMESØKNAD

TILTAKSHAVER:	BYGGSTED:
ALVERSUND UTV. AS	HILLAND VEST, FELT 6

SNITT A-A, B-B REKKEHUS 38 - 40

KOMMUNE: LINDÅS G.NR. 134 B.NR. 471

TEGN. RGN GODKJ. MÅL 1 : 100 DATO: 17.02.16

PROSJ.NR. 16-101

TEGN. NR. 503

Tlf. 55277150 Fantoftvegen 16, 5072 BERGEN

TEGNINGEN MÅ HVERKEN HELT ELLER DELVIS KOPIERES ELLER BENYTTES VED UTFØRELSE AV ARBEIDER SOM BYGGPROSJEKT AS IKKE MEDVIRKER I.

DATA DESIGN SYSTEM