


# VEDLEGG E-1

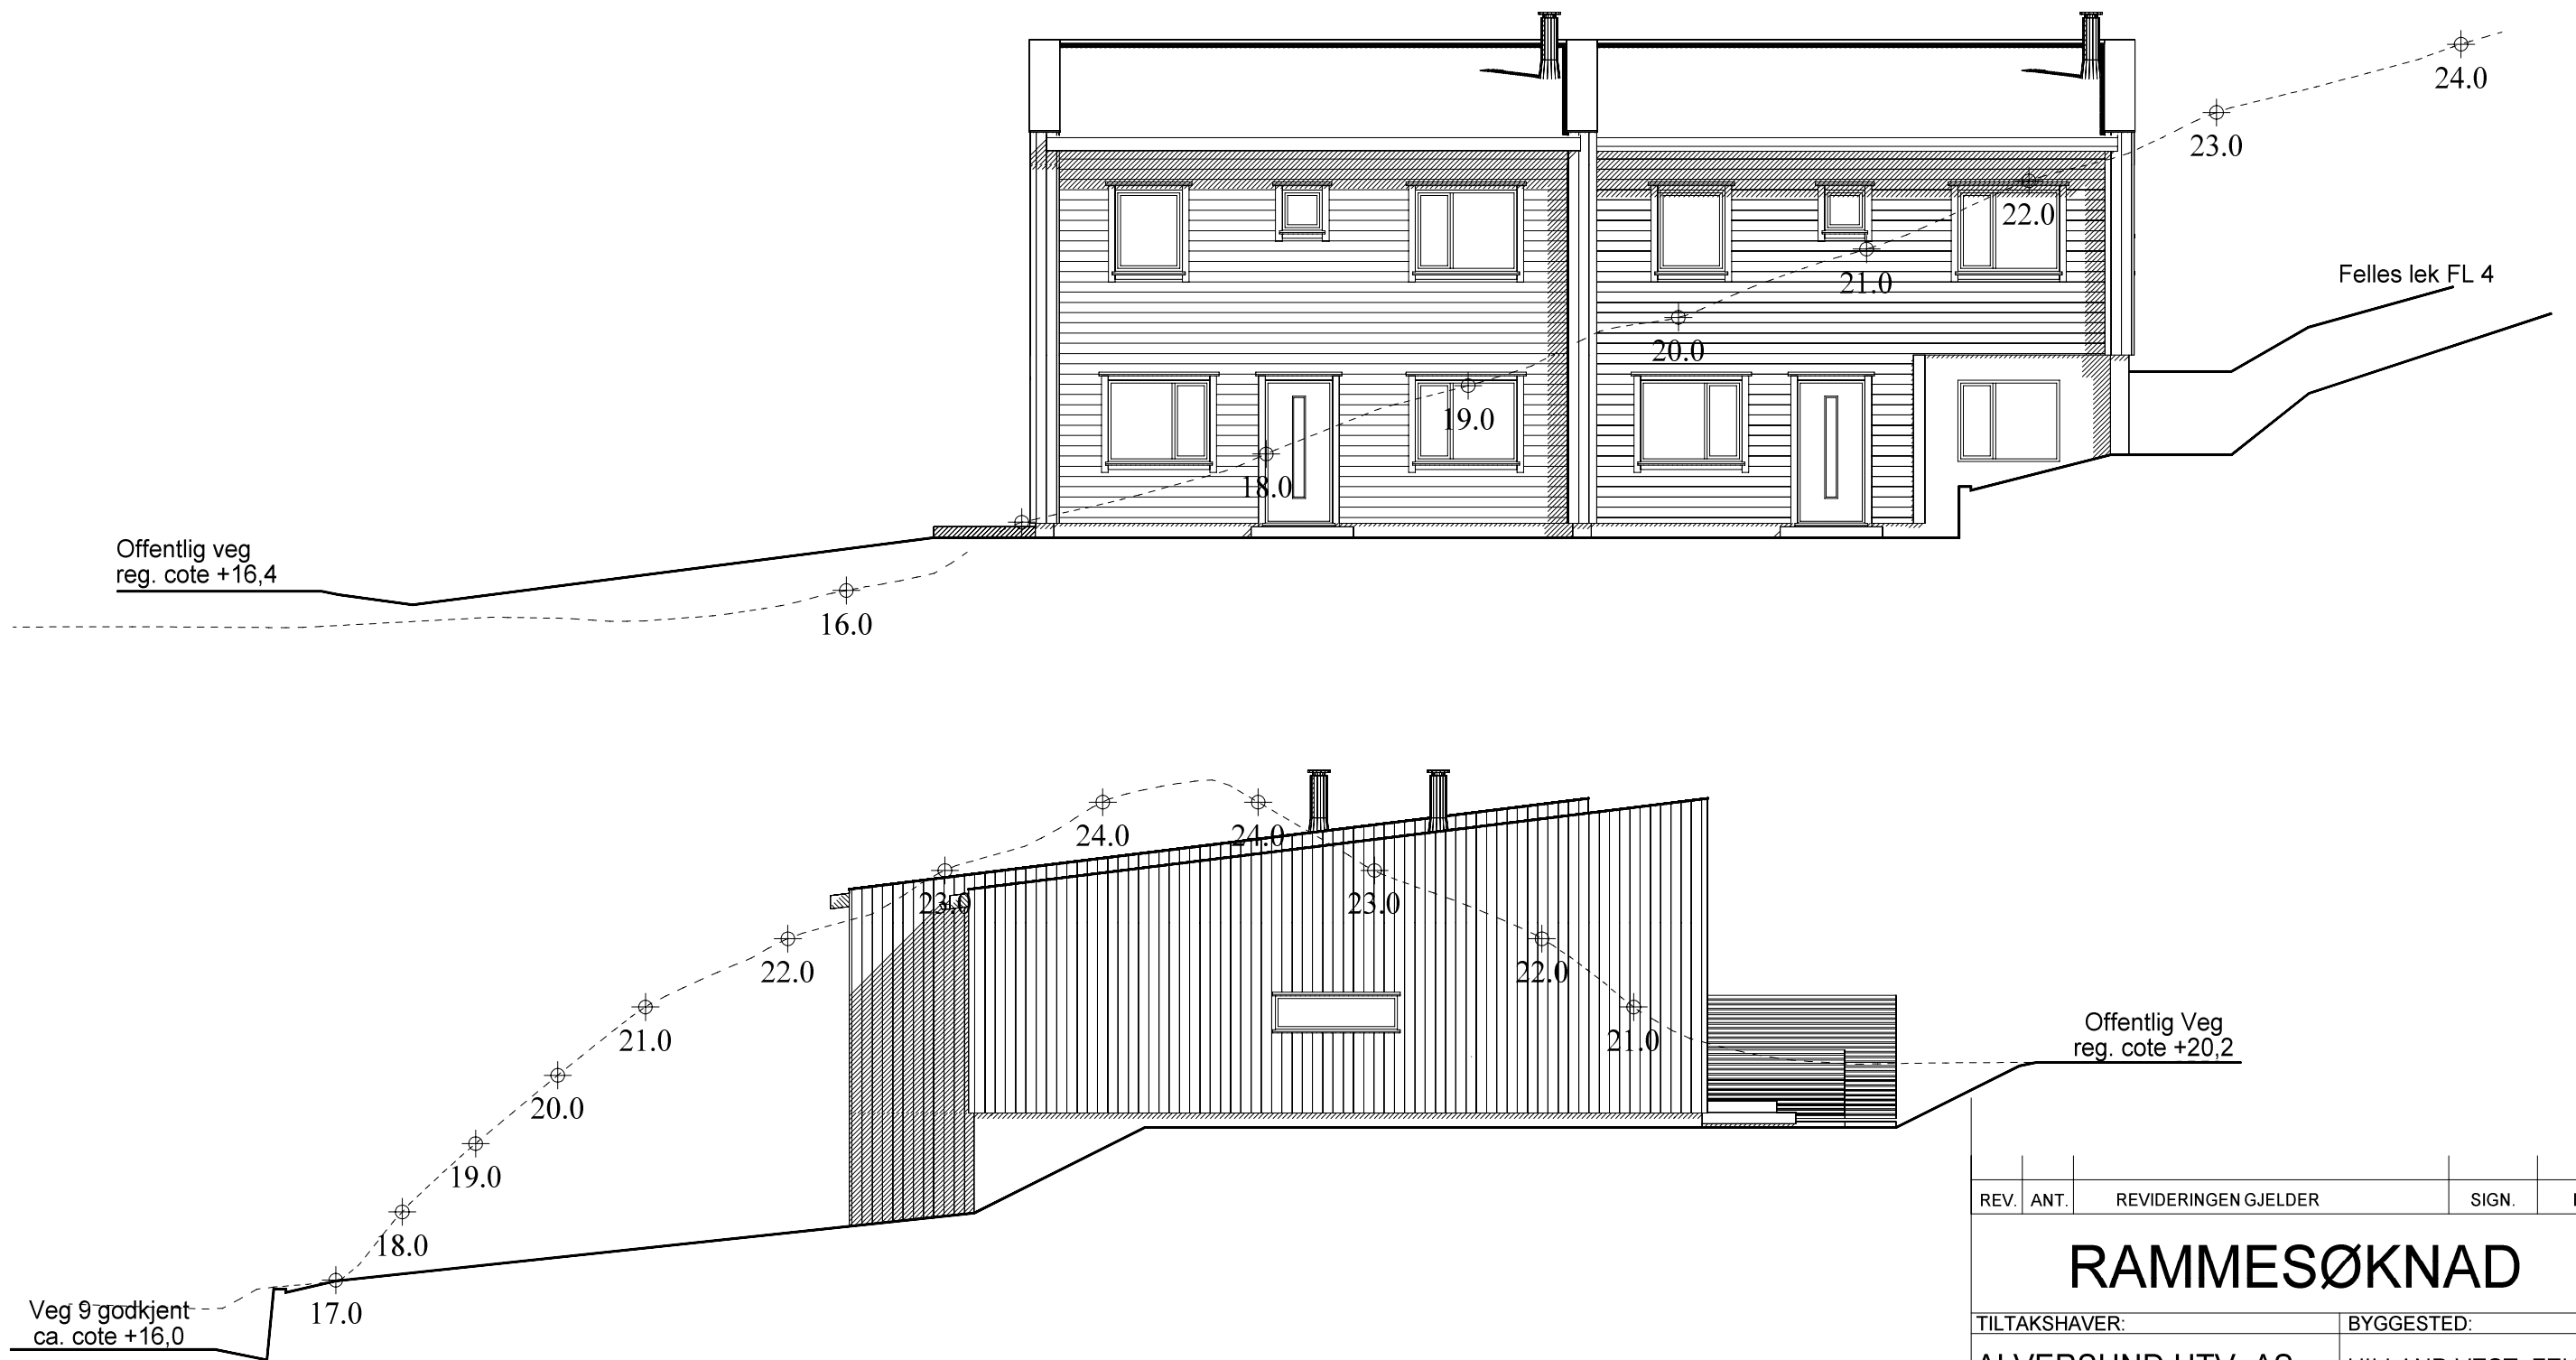

| REV.  | ANT.   | REVIDERINGEN GJELDER | SIGN.         | DATO |
|---|--------|----------------------|---------------|------|
| <b>RAMMESØKNAD</b>  |        |                      |               |      |
| TILTAKSHAVER:   |        | BYGGSTED:            |               |      |
| ALVERSUND UTV. AS   |        | HILLAND VEST, FELT 6 |               |      |
| FASADE ØST OG NORD  |        | TOMANNSB. 47 - 48    |               |      |
| KOMMUNE: LINDÅS   |        | G.NR. 134 B.NR. 471  |               |      |
| TEGN. RGN   | GODKJ. | MÅL 1 : 100          | DATO: 7.10.16 |      |
|  <b>BYGGPROSJEKT AS</b><br>Byggeteknisk rådgiving Legalisering og seksjonering av eiendom<br>Arkitekt Ansvarlig prosjekterende/søker |        | PROSJ.NR.            |               |      |
|   |        | 16-148               |               |      |
| Tlf. 55277150 P. Boks 53, Fantoft, 5899 BERGEN  |        | TEGN. NR.            |               |      |
|   |        | 504                  |               |      |