
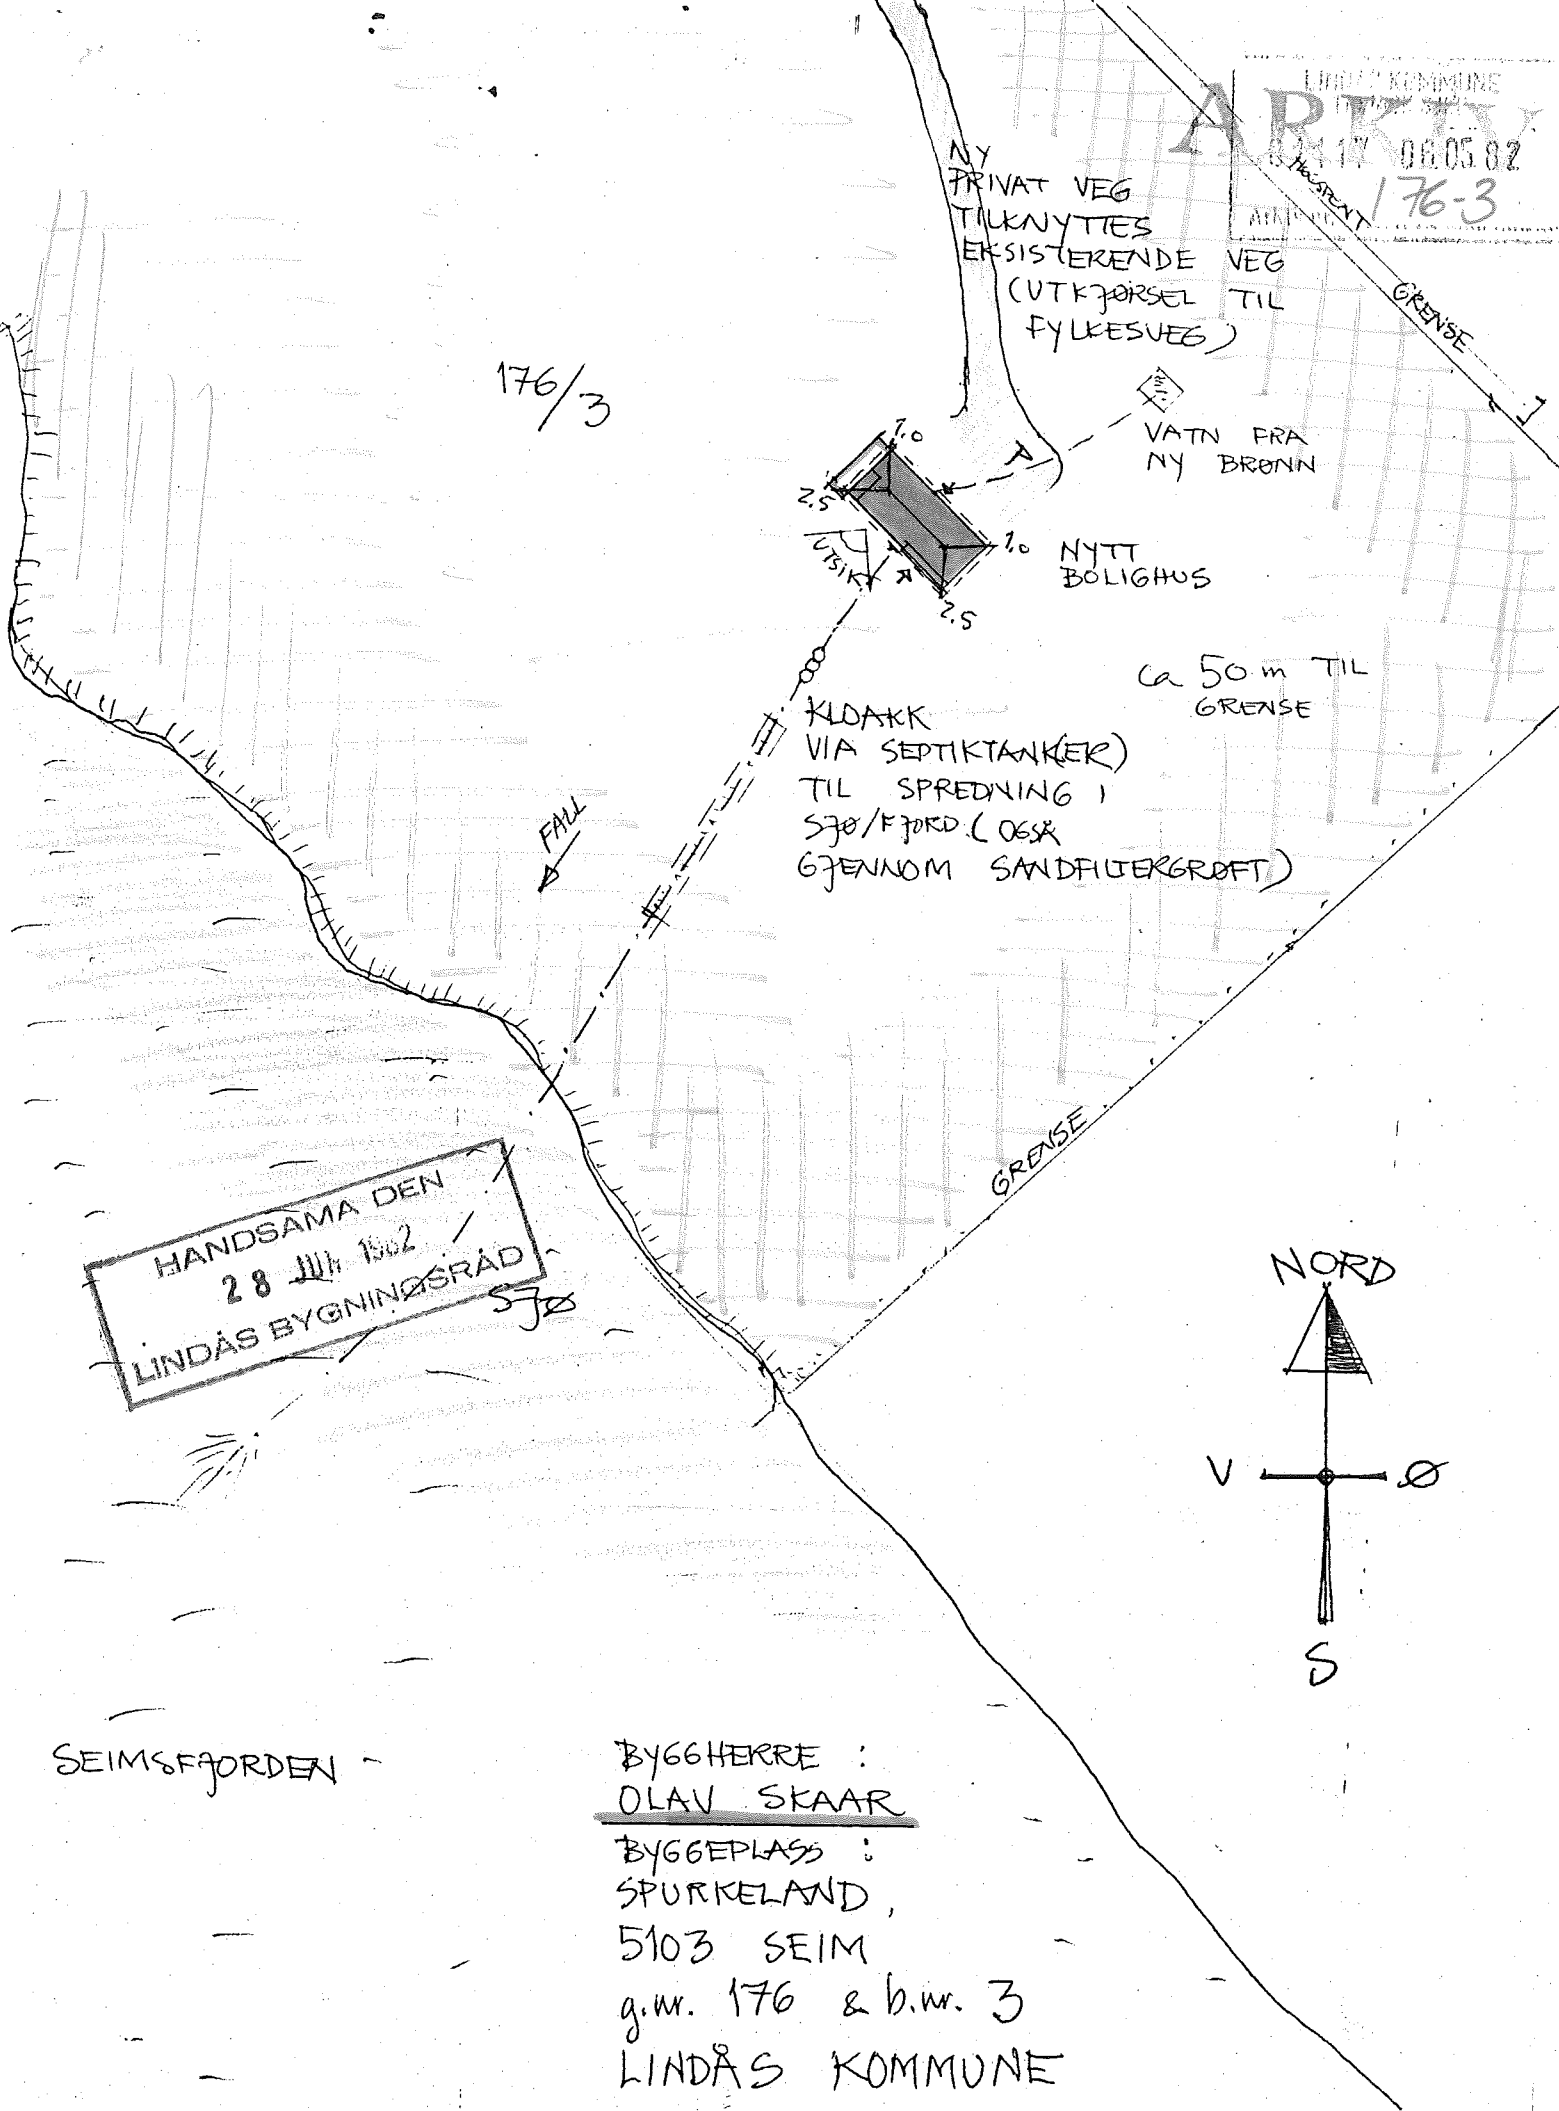


LINDÅS BYGNINGSRÅD 5100 ISDALSTØ	Møtestad Rådhuset	Møte dato 28.6.82
Sakshandsamar Haukås	Matr.nr. gnr. 176 bnr. 3 Spurkeland	SAK NR. 277/82
Byggherre/meldar Olav Skaar	Adr. Åmundsleitet 5 5095 Ulset	
Saka gjeld Våningsshus m/garasje - Nybygg		
Vedlegg:		
<p>Søknad om byggjetillatelse, dat. 4.5.82 kvittering og kopi for sendt nabovarsel situasjonskart 1:5000 situasjonsplan 1:1000 teikningar 1:100 sist dat. 3.5.82 søknad om utvida bruk av avkj. frå fylkesveg søknad om ansvarsrett, dat. 4.5.82</p>		
TILRÅDING:		
Byggjetillatelse vert gjeve i samsvar med teikningar og utgreiingar vedlagt søknaden og på følgjande vilkår:		
<ol style="list-style-type: none"> 1. Utvida bruk av eksisterande avkøyrsløse frå fylkesveg skal vera godkjend av Hordaland vegkontor. (§ 66.1) 2. I samsvar med § 66.2 i bygningslova, og med atterhald om at helserådsordføraren ikkje har noko å merkja, vert det gjeve løyve til utslepp av kloakk til minst 5 m under fjæra sjø. Slamavskiljaren skal utførast i samsvar med kloakkforskriftene av 1.5.80, jfr. retningslinene pkt. 3, men med halv dimensjon. Slamavskiljaren skal plasserast slik at den utan vanskar kan tømmast frå tankvogn. Sjølv om løyve til utslepp av kloakk er gjeve, pliktar den som årsakar forureining å svara erstatning etter alminnelege erstatningsreglar. Dersom det skulle syna seg at utsleppet fører til ulempe for naboar eller andre, skal eigaren av eigedomen, utan utgift for kommunen, etterkoma dei pålegg som vert sette av helserådet og bygningsrådet for å betra på tilhøva. <p>Dersom helserådsordføraren finn det turvande, må søknaden også leggjast fram for helserådet til godkjenning.</p> <ol style="list-style-type: none"> 3. Det skal vera tilfredsstillande tilkomst til hygienisk betryggjande og tilstrekkeleg drikkevatt. Anlegg av brunn skal meldast til lensmannen. (§ 65 og brunnlova) 4. Bygningssjefen skal avgjera den nøyaktige plasseringa av bygningen og høgd på topp grunnmur. (F 14:21) 5. Fylkeslandbruksstyret skal godkjenna plasseringa av bygningen. 6. Armeringsteikningar med berekningar for dekke over garasjen skal sendast inn til bygningssjefen. (F 14:11) <p style="text-align: right;">../..</p>		
FOR LINDÅS BYGNINGSRÅD	Utskrift sendt til Olav Skaar A/S Florvaag Bruk Helserådsordf. Hordaland vegkontor	

LINDÅS BYGNINGSRÅD 5100 ISDALSTØ	Møtestad Rådhuset	Møte dato 28.6.82
Sakshandsamar Haukås	Matr.nr. gnr. 176 bnr. 3 Spurkeland	SAK NR. 277/82
Byggherre/meldar Olav Skaar	Adr. Amundsleitet 5 5095 Ulset	
Saka gjeld Våningshus m/garasje - Nybygg		
Vedlegg:		
Forts.		
7. Det skal sendast inn søknad om ansvarsrett for privat kloakkanlegg (godkj. røyrleggjar). (§ 98)		
8. I samsvar med § 93 jfr. § 95 i bygningslova vert det ikkje tillete igangsett arbeid før det er gjeve byggjetillatelse eller graveløyve. Byggjetillatelse vert sendt når vilkåra i vedtaket er stetta.		
Bygningsrådet godkjenner ark. Nils Fiskeseth som ansvarshavande for heile byggjearbeidet. (§ 98)		
Opparbeidd avkøyrsløve skal vera godkjend av vegstyresmaktene før mellombels bruksløyve/ferdigattest vert gjeve.		
For utforming av tilkomst til skorsteinstopp må feiar kontaktast på førehand. Kommunen fråseier seg alt ansvar for evt. sotskader dersom feieluka vert plassert inne i husværet.		
VEDTAK:		
Bygningsrådet godkjenner samrøystes tilrådinga.		
FOR LINDÅS BYGNINGSRÅD 	Utskrift sendt til Olav Skaar A/S Florvaag Bruk Helserådsordf. Hordaland vegkontor	

LINDÅS KOMMUNE
176-3
08.05.82
176-3



176/3

NY PRIVAT VEG
TILKNYTTES
EKSISTERENDE VEG
(UTKJØRSEL TIL
FYLKESVEG)

VATN FRA
NY BRØNN


NYTT
BOLIGHUS

ca 50 m TIL
GRENSE

KLOAKK
VIA SEPTIKTANKER)
TIL SPREDNING I
SJO/FJORD (OSK
GJENNOM SANDFILTERGRØFT)

FALL

HANDSAMÅ DEN
28. III. 1982
LINDÅS BYGNINGSRÅD
SJS

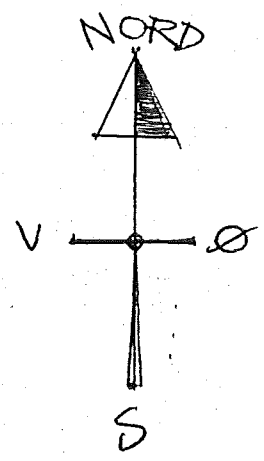

SEIMSFJORDEN

BYGGERE :
OLAV SKAAR
BYGGEPLASS :
SPURKELAND,
5103 SEIM
g.nr. 176 & b.nr. 3
LINDÅS KOMMUNE

MÅLSTOKK - 1:1000 (se også kart 1:5000)