

Vedlegg C - 1	Side 1 - av 1
------------------	------------------



Kvittering for nabovarsel sendes kommunen sammen med søknaden

Nabovarsel kan enten sendes som rekommandert sending eller overleveres personlig mot kvittering. Ved personlig overlevering vil signatur gjelde som bekreftelse på at varslet er mottatt. Det kan også signeres på at man gir samtykke til tiltaket.

Tiltaket gjelder							
Eiendom/ byggested	Gnr.	Bnr.	Festenr.	Seksjonsnr.	Bygningsnr.	Bolignr.	Kommune
	196	170					Lindås
Adresse					Postnr.	Poststed	
Midtgardshøgda					5915	Hjelmås	

Følgende naboer har mottatt eller fått rek. sending av vedlagte nabovarsel med tilhørende vedlegg:

(1)	Nabo-/gjenboiereiendom	Eier/fester av nabo-/gjenboiereiendom			
Gnr.	Bnr.	Festenr.	Seksjonsnr.	Eiers/festers navn	
196	16			STATENS VEGVESEN HORDALAND	
Adresse				Adresse	
Eiendommen har ikke veiadresse				POSTBOKS 3645	
Postnr.	Poststed	Postnr.	Poststed	Denne del klistres på kvittering RA 0058 0711 1 NO	
		5845	BERGEN		
Personlig kvittering for	Dato	Sign.	Personlig kvittering for	Dato	Sign.
<input type="checkbox"/> mottatt varsel			<input type="checkbox"/> samtykke til tiltaket		
(2)	Nabo-/gjenboiereiendom	Eier/fester av nabo-/gjenboiereiendom			
Gnr.	Bnr.	Festenr.	Seksjonsnr.	Eiers/festers navn	
196	101			LINDÅS KOMMUNE	
Adresse				Adresse	
Eiendommen har ikke veiadresse				Felles postmottak Kvernhusmyrane 20	
Postnr.	Poststed	Postnr.	Poststed	Denne del klistres på kvittering RA 0058 0712 5 NO	
		5914	ISDALSTØ		
Personlig kvittering for	Dato	Sign.	Personlig kvittering for	Dato	Sign.
<input type="checkbox"/> mottatt varsel			<input type="checkbox"/> samtykke til tiltaket		
(3)	Nabo-/gjenboiereiendom	Eier/fester av nabo-/gjenboiereiendom			
Gnr.	Bnr.	Festenr.	Seksjonsnr.	Eiers/festers navn	
196	137			Marita og Erling Algrøy	
Adresse				Adresse	
MIDTGARDSHØGDA 24, 5915 Hjelmås				MIDTGARDSHØGDA 24	
Postnr.	Poststed	Postnr.	Poststed	Denne del klistres på kvittering RA 0058 0713 9 NO	
		5915	HJELMÅS		
Personlig kvittering for	Dato	Sign.	Personlig kvittering for	Dato	Sign.
<input type="checkbox"/> mottatt varsel			<input type="checkbox"/> samtykke til tiltaket		
(4)	Nabo-/gjenboiereiendom	Eier/fester av nabo-/gjenboiereiendom			
Gnr.	Bnr.	Festenr.	Seksjonsnr.	Eiers/festers navn	
196	141			FLØSSVIKA UTVIKLING AS	
Adresse				Adresse	
Eiendommen har ikke veiadresse				Kvassnesvegen 32	
Postnr.	Poststed	Postnr.	Poststed	Denne del klistres på kvittering RA 0058 0714 2 NO	
		5914	ISDALSTØ	Poststedets reg.nr.	
Personlig kvittering for	Dato	Sign.	Personlig kvittering for	Dato	Sign.
<input type="checkbox"/> mottatt varsel			<input type="checkbox"/> samtykke til tiltaket		
(5)	Nabo-/gjenboiereiendom	Eier/fester av nabo-/gjenboiereiendom			
Gnr.	Bnr.	Festenr.	Seksjonsnr.	Eiers/festers navn	
196	145			SAMEIET MIDTGÅRD KS2	
Adresse				Adresse	
Midtgardshøgda 12,14 & 16 - A,B,C,D				Midtgardshøgda 12C	
Postnr.	Poststed	Postnr.	Poststed	Denne del klistres på kvittering RA 0058 0715 6 NO	
		5915	Hjelmås	Poststedets reg.nr.	
Personlig kvittering for	Dato	Sign.	Personlig kvittering for	Dato	Sign.
<input type="checkbox"/> mottatt varsel			<input type="checkbox"/> samtykke til tiltaket		

Det er per dags dato innlevert rekommandert sending til ovennevnte adressater.

Samlet antall sendinger: 5 Sign.




 Vedlegg nr.
C - 2

byggesaken.no SØK-blanketter

Opplysninger gitt i nabovarsel sendes kommunen sammen
 (Gjenpart av nabovarsel) med søknaden
 plan- og bygningsloven av 27. juni 2008 nr. 71 § 21-3

Tiltak på eiendommen:						
Gnr.	Bnr	Festenr.	Seksjonsnr.	Eiendommens adresse	Postnr.	Poststed
196	170			Midtgardshøgda	5915	Hjelmås
Eier/fester				Kommune		
Daniel Sobieraj				Lindås		

Det varsles herved om						
<input checked="" type="checkbox"/> Nybygg	<input type="checkbox"/> Anlegg	<input type="checkbox"/> Endring av fasade	<input type="checkbox"/> Riving			
<input type="checkbox"/> Påbygg/tilbygg	<input type="checkbox"/> Skilt/reklame	<input type="checkbox"/> Innhegning mot veg	<input type="checkbox"/> Bruksendring			
<input type="checkbox"/> Midlertidig bygning, konstruksjon eller anlegg	<input type="checkbox"/> Antennesystem	<input type="checkbox"/> Oppretting/ending av matrikkelenhet (eiendomsdeling) eller bortfeste	<input type="checkbox"/> Annet			
Dispensasjon etter plan- og bygningsloven kapittel 19						
<input type="checkbox"/> Plan- og bygningsloven med forskrifter	<input type="checkbox"/> Kommunale vedtekter	<input type="checkbox"/> Arealplaner	<input checked="" type="checkbox"/> Vegloven	Vedlegg nr. B - 1		

Arealdisponering		
Sett kryss for gjeldende plan		
<input type="checkbox"/> Arealdel av kommuneplan	<input checked="" type="checkbox"/> Reguleringsplan	<input type="checkbox"/> Bebyggelsesplan
Navn på plan Midtgård/Leknes del av gnr/bnr 196/4.		

Beskriv nærmere hva nabovarslet gjelder
Oppføring av enebolig.
Vedlegg nr. Q -

Spørsmål vedrørende nabovarsel rettes til			
Foretak/tiltakshaver Ing. Taule AS			
Kontaktperson, navn Dag Taule	E-post dag@ing-taule.no	Telefon 93002096	Mobil 93002096
Søknaden kan ses på hjemmeside: (ikke obligatorisk)			

Merknader sendes til			
Eventuelle merknader skal være mottatt innen 2 uker etter at dette varsel er sendt. Ansvarlig søker/tiltakshaver skal sammen med søknad sende innkomne merknader og redegjøre for ev. endringer.			
Navn Ing. Taule AS	Postadresse Kvassnesvegen 33		
Postnr. 5914	Poststed ISDALSTØ	E-post post@ing-taule.no	


Følgende vedlegg er sendt med nabovarslet				
Beskrivelse av vedlegg	Gruppe	Nr. fra - til		Ikke relevant
Dispensasjonssøknad/vedtak	B	1		<input type="checkbox"/>
Situasjonsplan	D	1	1	<input type="checkbox"/>
Tegninger snitt, fasade	E	1	3	<input type="checkbox"/>
Andre vedlegg	Q	1	1	<input type="checkbox"/>

Underskrift		
Tilsvarende opplysninger med vedlegg er sendt i nabovarsel til berørte naboer og gjenboere. Mottagere av nabovarsel fremgår av kvittering for nabovarsel.		
Sted Knarvik	Dato 6/12-16	Underskrift ansvarlig søker eller tiltakshaver Ing. TAULE AS Tlf. 56 35 88 56 - Mob. 908 86 010 Gjentas med blokkbokstaver Dag Taule

D1

BYGGELENSE

SIKTLINJER

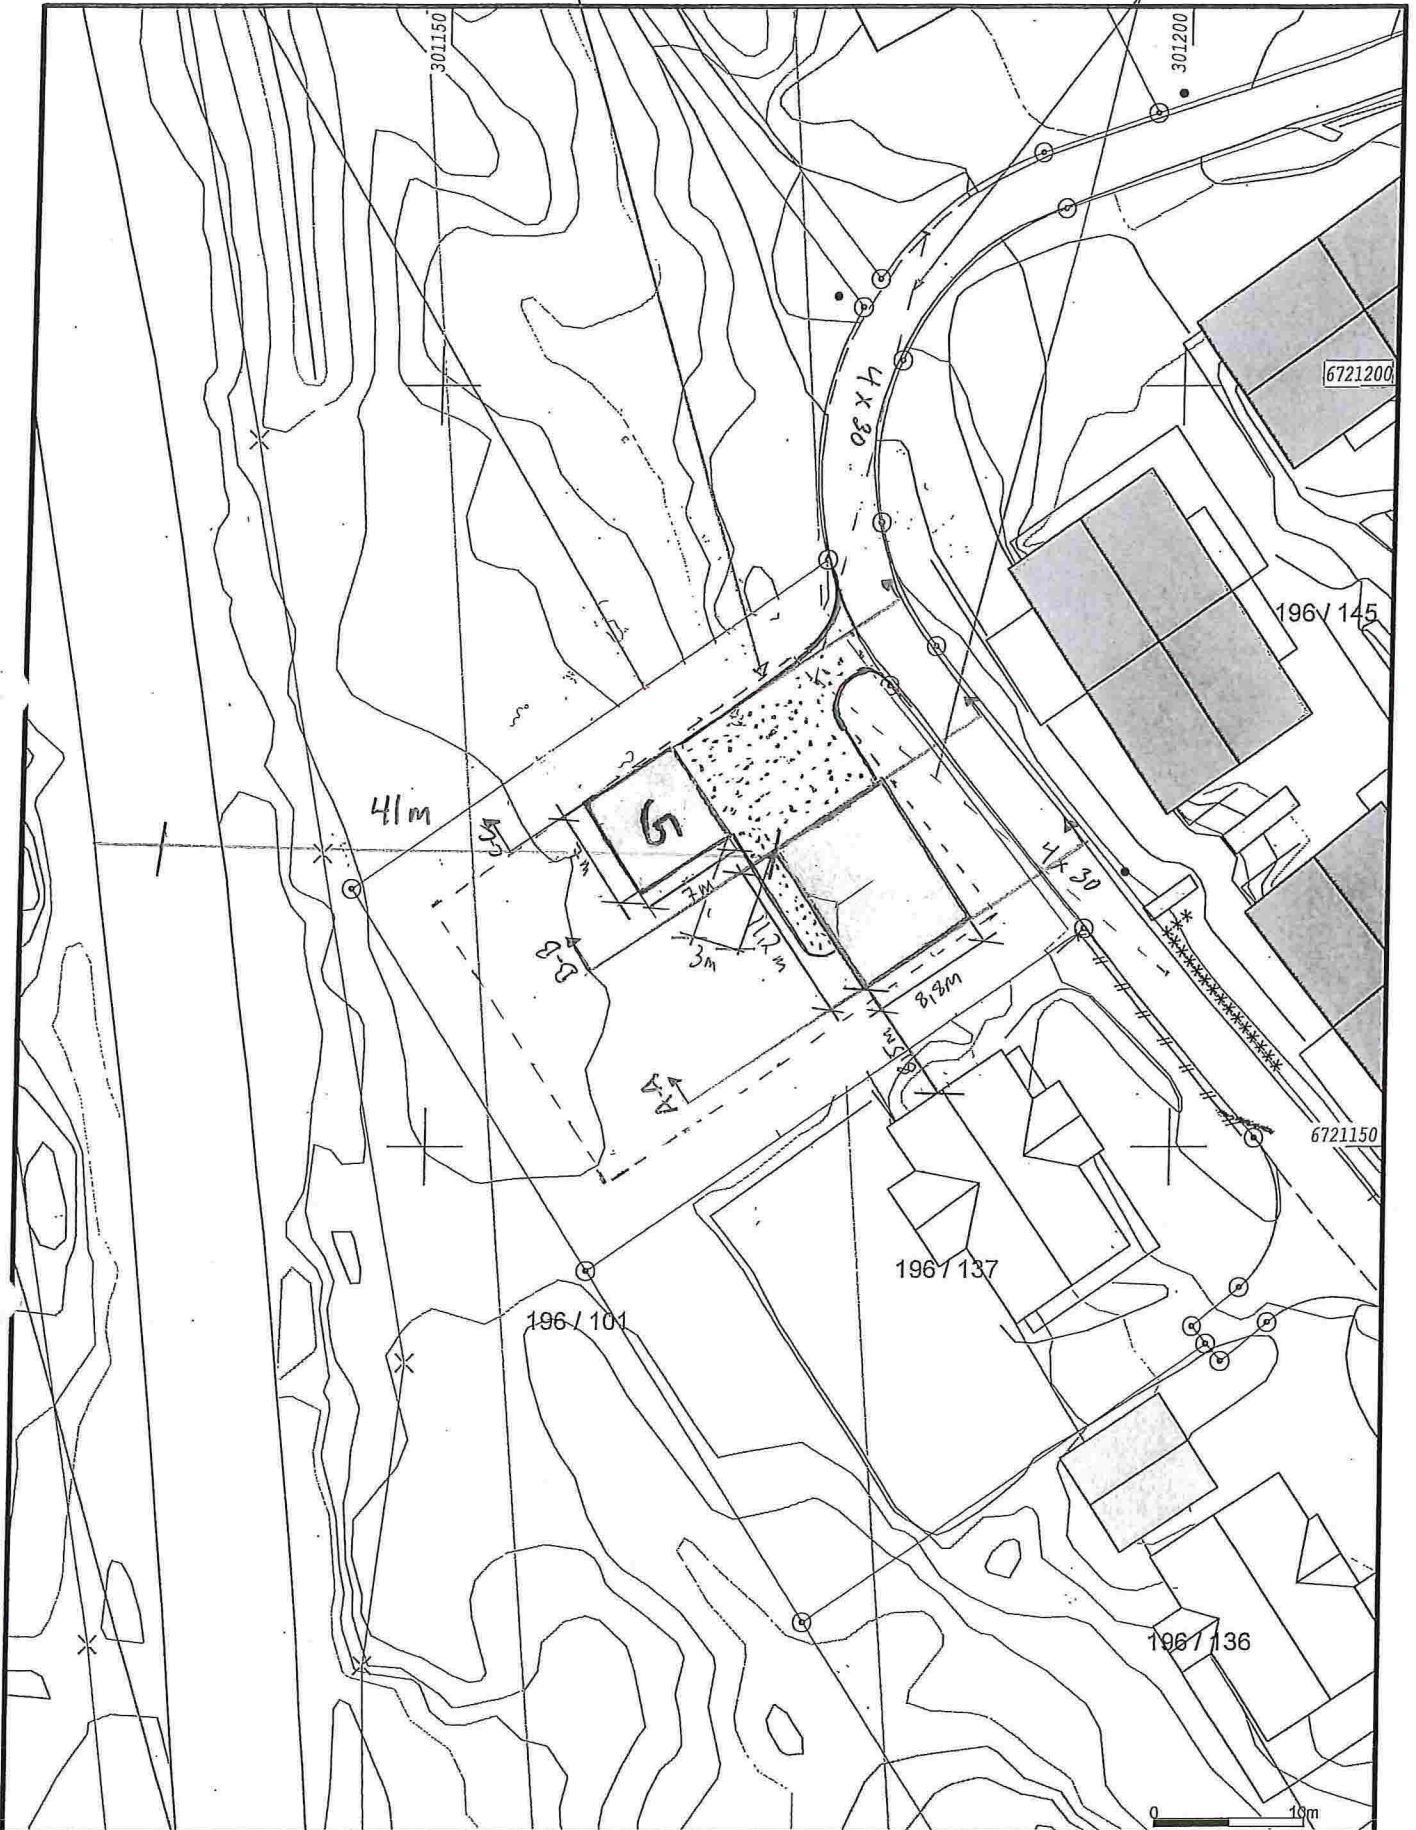

- | | |
|---------------------------|-------------------|
| — Målte Grenser | ■ Større bustader |
| - - - Registrerte Grenser | ■ Hytte/ferielus |
| ⊕ Udefinert grenser | ■ Garasje/utlus |
| ⊖ Terrengmålte grense | ■ Industri/lager |
| ⊙ Konstruert grensepunkt | ■ Andre bygg |
| □ Bolig | |
| ▨ Bustad m/leilighet | |
| □ Våningshus | |



Lindås kommune
Geodata avdeling



Dato: 2016.11.28
Sign: lito

G.nr.196. B.nr.170

Målestokk
1:500

Beliggenhet og høyder må oppfattes som orienterende.