



E1

TERRANGSNIITT GNR/BNR 196/170


SNITT A-A

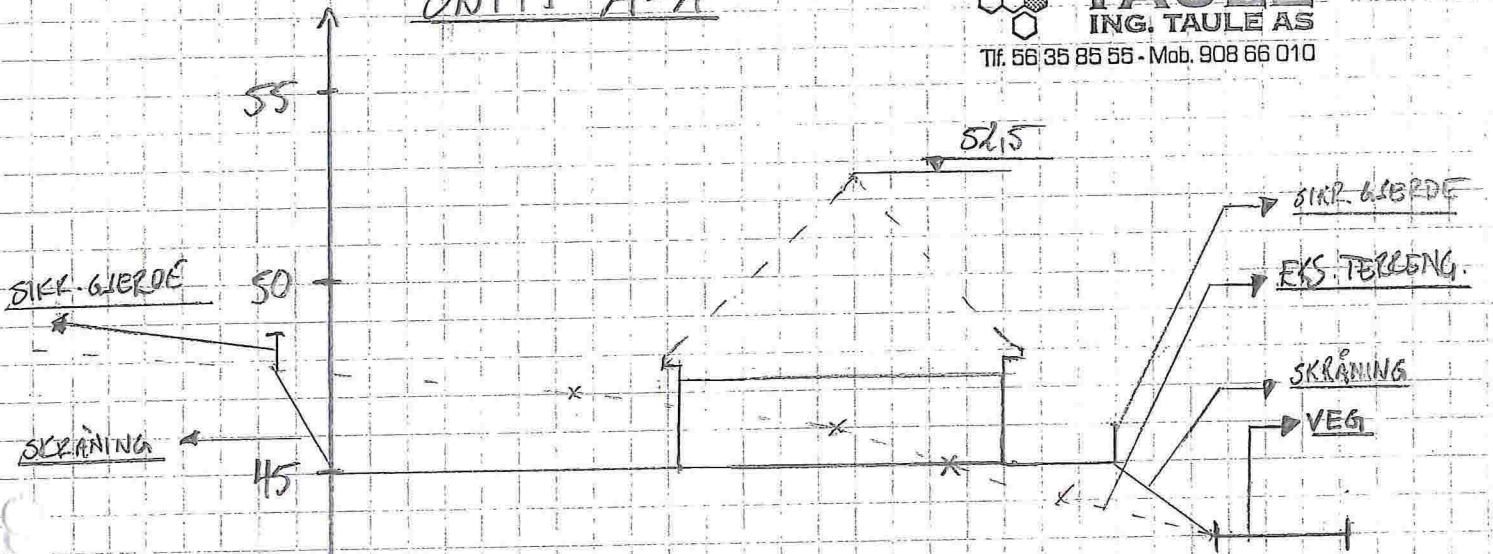

SNITT B-B

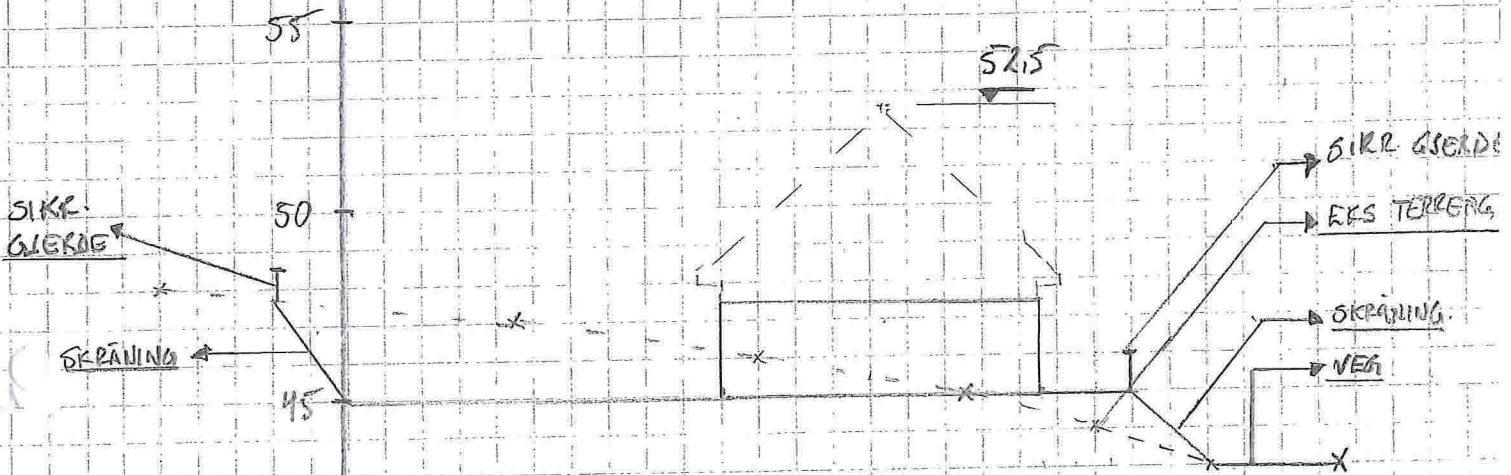

SNITT C-C

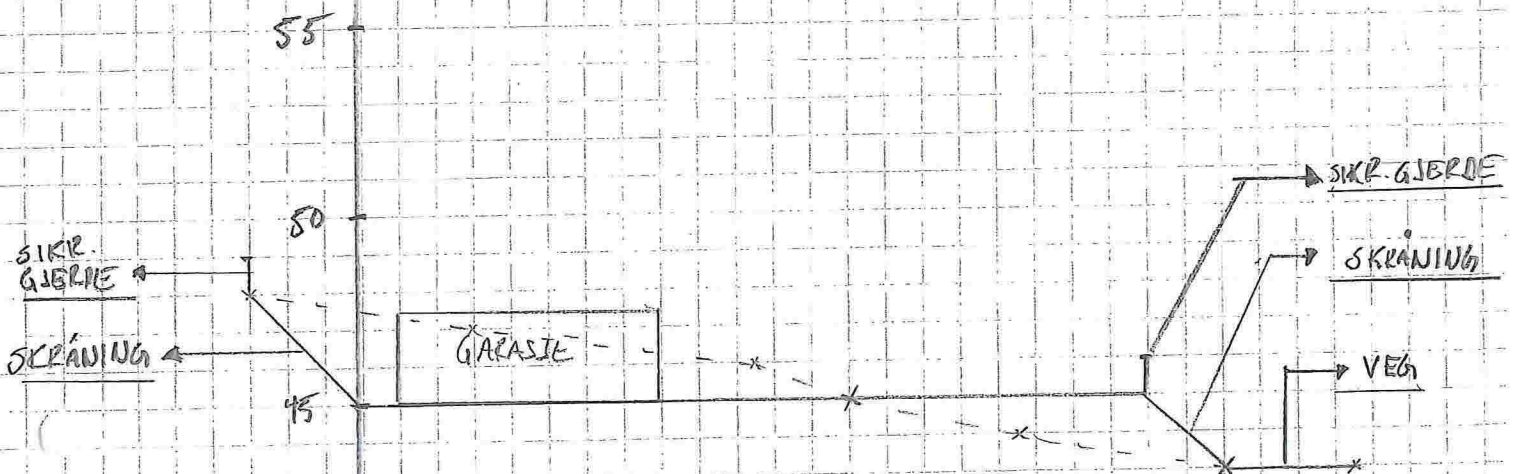

MALESTOKK 1:200


ER



FASADE 1



FASADE 2

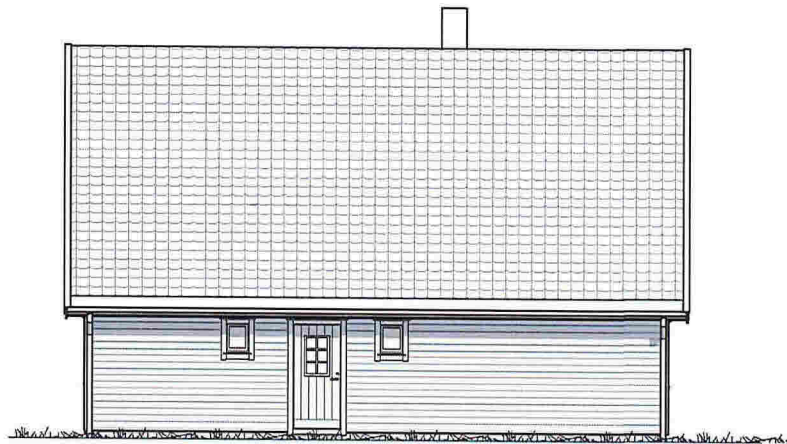

FASADE 3



FASADE 4



Utarbeidet av:
Unikus
 Postboks 4104,
 Terminalveien 10
 8089 Bodo, Ilf, 75 56 51 20
 E-mail: post@unikus.no

MEDLEM:

TILTAKSHAVER:

G.nr/B.nr:

BYGGEPLASS:

KOMMUNE:

REV.	DATO	REVISJON	SIGN.

TEGN, INNHOLD:
FASADER

PROSJEKT:

Furuli (TEK10)

ARKITEKT:

DATO:
 26.10.15

TEGN:
 AIAV




REV:

TEGN.NR:
09.02+

MALESTOKK:
 1 : 100

PROSJEKT NR:
20150035

© Denne tegning må ikke kopieres eller benyttes ved foretagender som rettighetshaver ikke medvirker i.

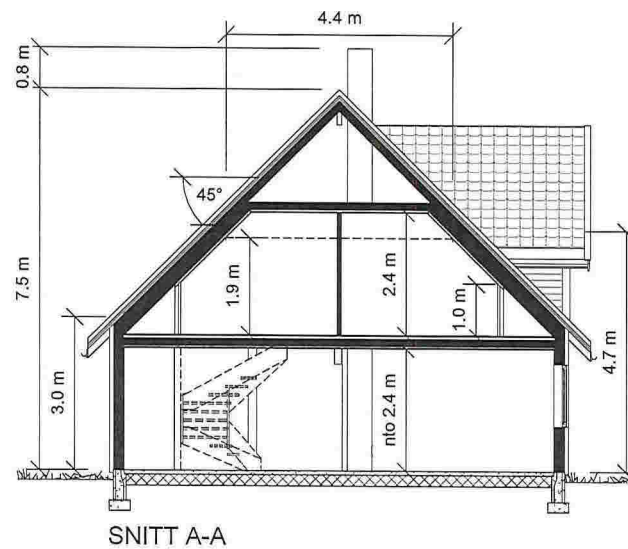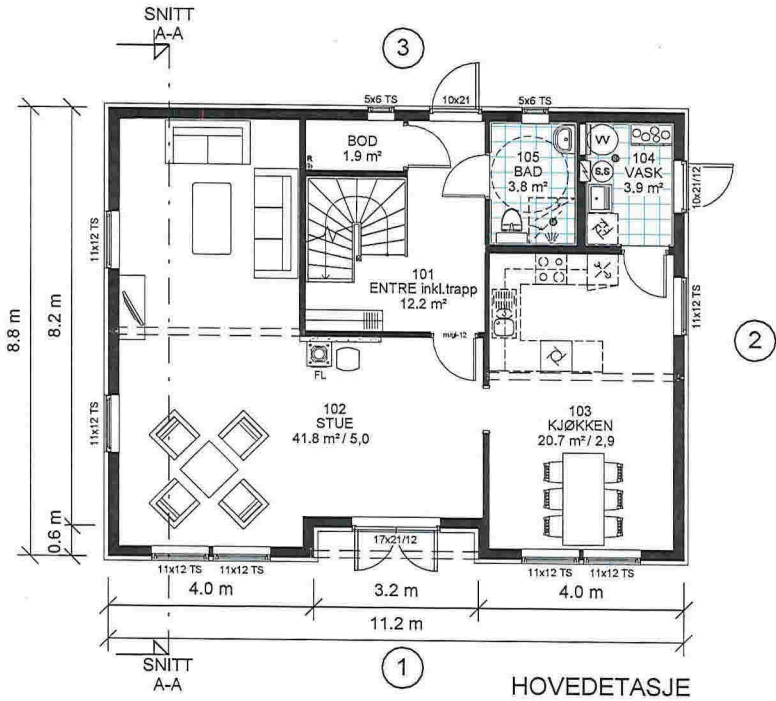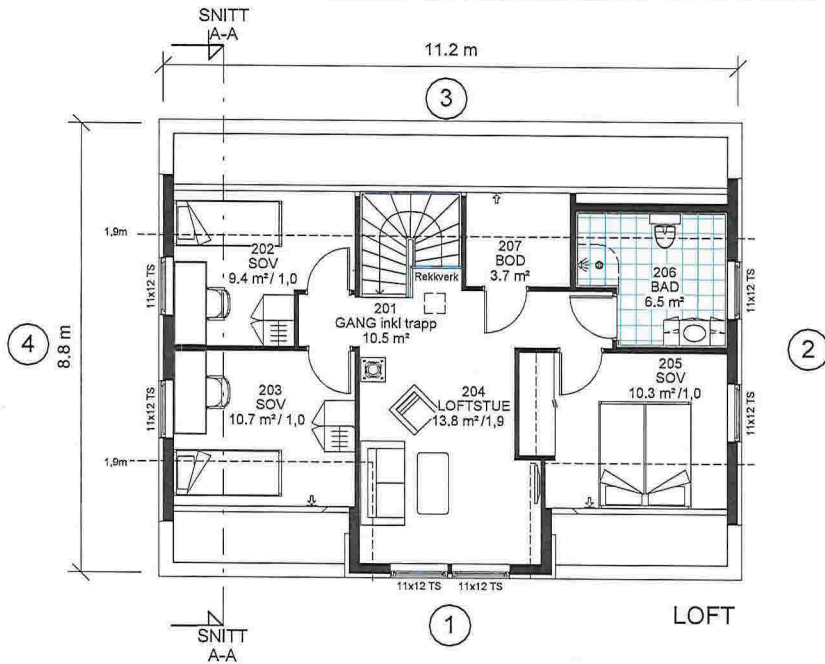

Areal BRA	
Etasje:	Areal:
HOVEDETASJE	88.1 m ²
LOFT	65.4 m ²
	153.5 m ²

P-rom	-	148.4 m ²
-------	---	----------------------

Areal BYA	
	102 m ²

Sportsbod min. 5 m², plasseres som frittstående bygg eller som del av garasje.

⊗ R=Radonpunkt



Utarbeidet av:
Unikus
Postboks 4104,
Terminallveien 10
8089 Bode, tlf. 75 55 51 20
E-mail: post@unikus.no

MEMBER:

TILTAKSHAVER:

G.nr/B.nr:

BYGGEPLASS:

KOMMUNE:

REV.	DATO	REVISJON	SIGN.

TEGN, INNHOLD:

PLANER, SNITT

PROSJEKT:

Furuli (TEK10)

ARKITEKT:

DATO:

TEGN:

REV:

TEGN.NR:

26.10.15

AIAV

09.01+

MALESTOKK:
1 : 100

PROSJEKT NR:
20150035