



Skraverte felt viser utvidelse av eksist. bygningsmasse.

| REV. INDEX | ANT. | ENDRINGEN GJELDER | | SIGN | DATO |
|------------------------------|--------|--------------------------------|-------------------|---------------|--------------|
| | | | | | |
| | | Konstr./Tegnet Trygve Fosse | Målestokk 1:50 | | |
| Finns Byggtegn | | Godkjent | | | |
| TILBYGG, VERANDA OG TERRASSE | | | | Evaluert for: | Evaluert av: |
| Henvendte: | Indre: | Beregning: | | | |

17/11-16
Smutt
Målestokk: 1:100
GAB

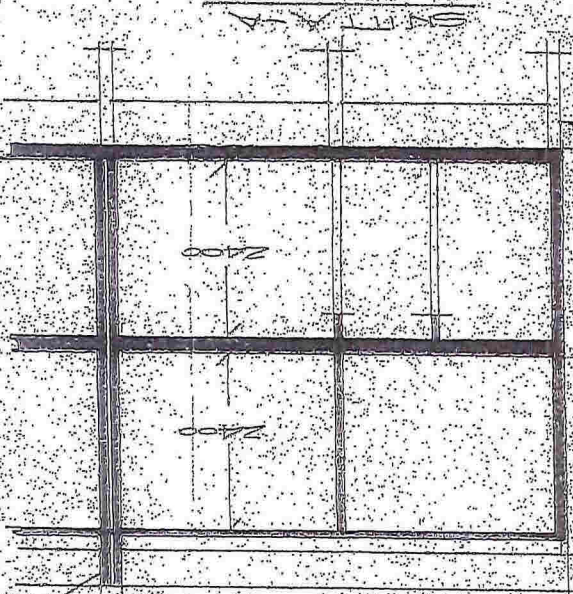

1000

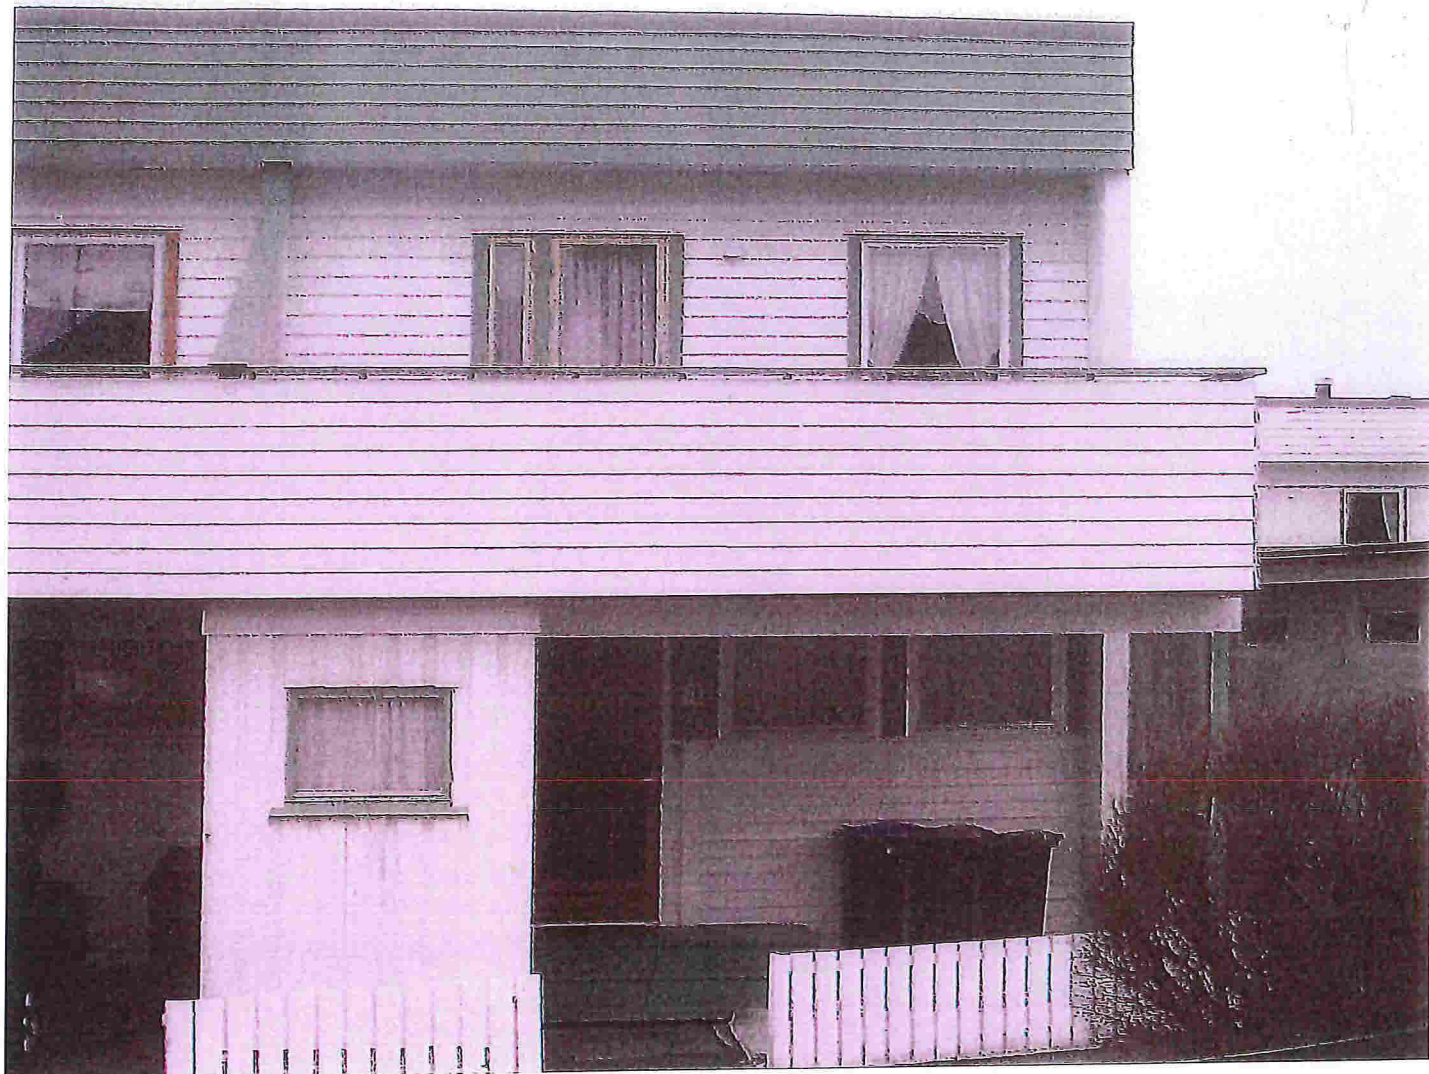

Eksempel på fasade mot nord etter
bygging av altan

Lindås kommune

17/11 ~ 16



Eksempel på fasade mot nord før
bygging av altan

Lindås kommune

17/11-16