



Skraverte felt viser utvidelse av eksist. bygningsmasse.

REV. INDEX	ANT.	ENDRINGEN GJELDER		SIGN	DATO
		Konstr./Tegnet	Målestokk		
		Trygve Fosse	1:50		
		Byggtegn	Godkjent		
TILBYGG, VERANDA OG TERRASSE				Ereløst for:	Ereløst av:
Henvendte:	Index	Beregnet:			


GA8
SMUT
MALESTOKK: 1:100
17/11-16

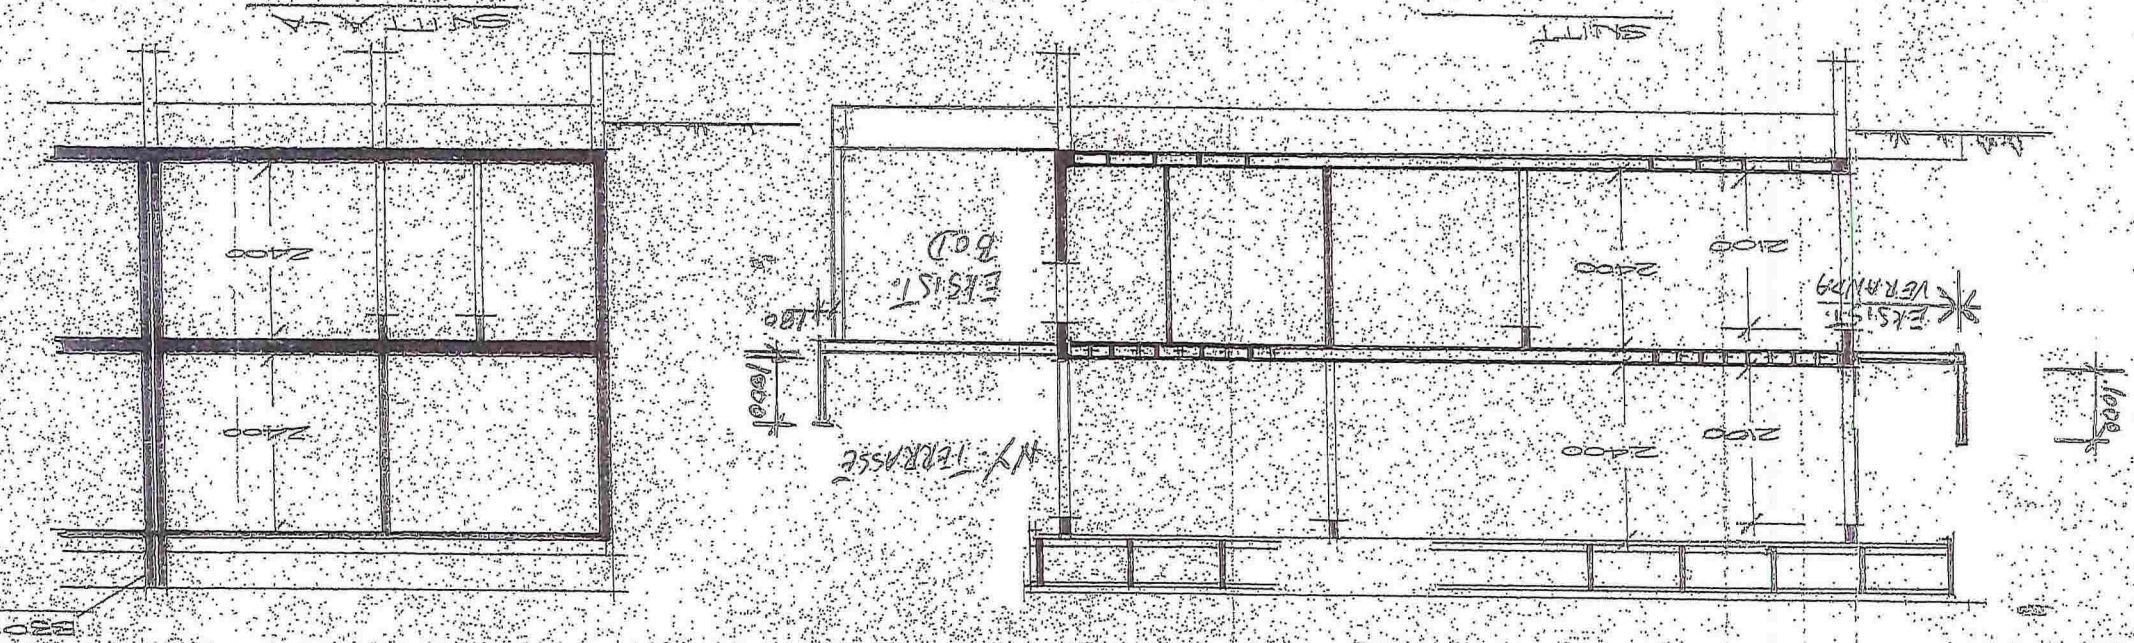

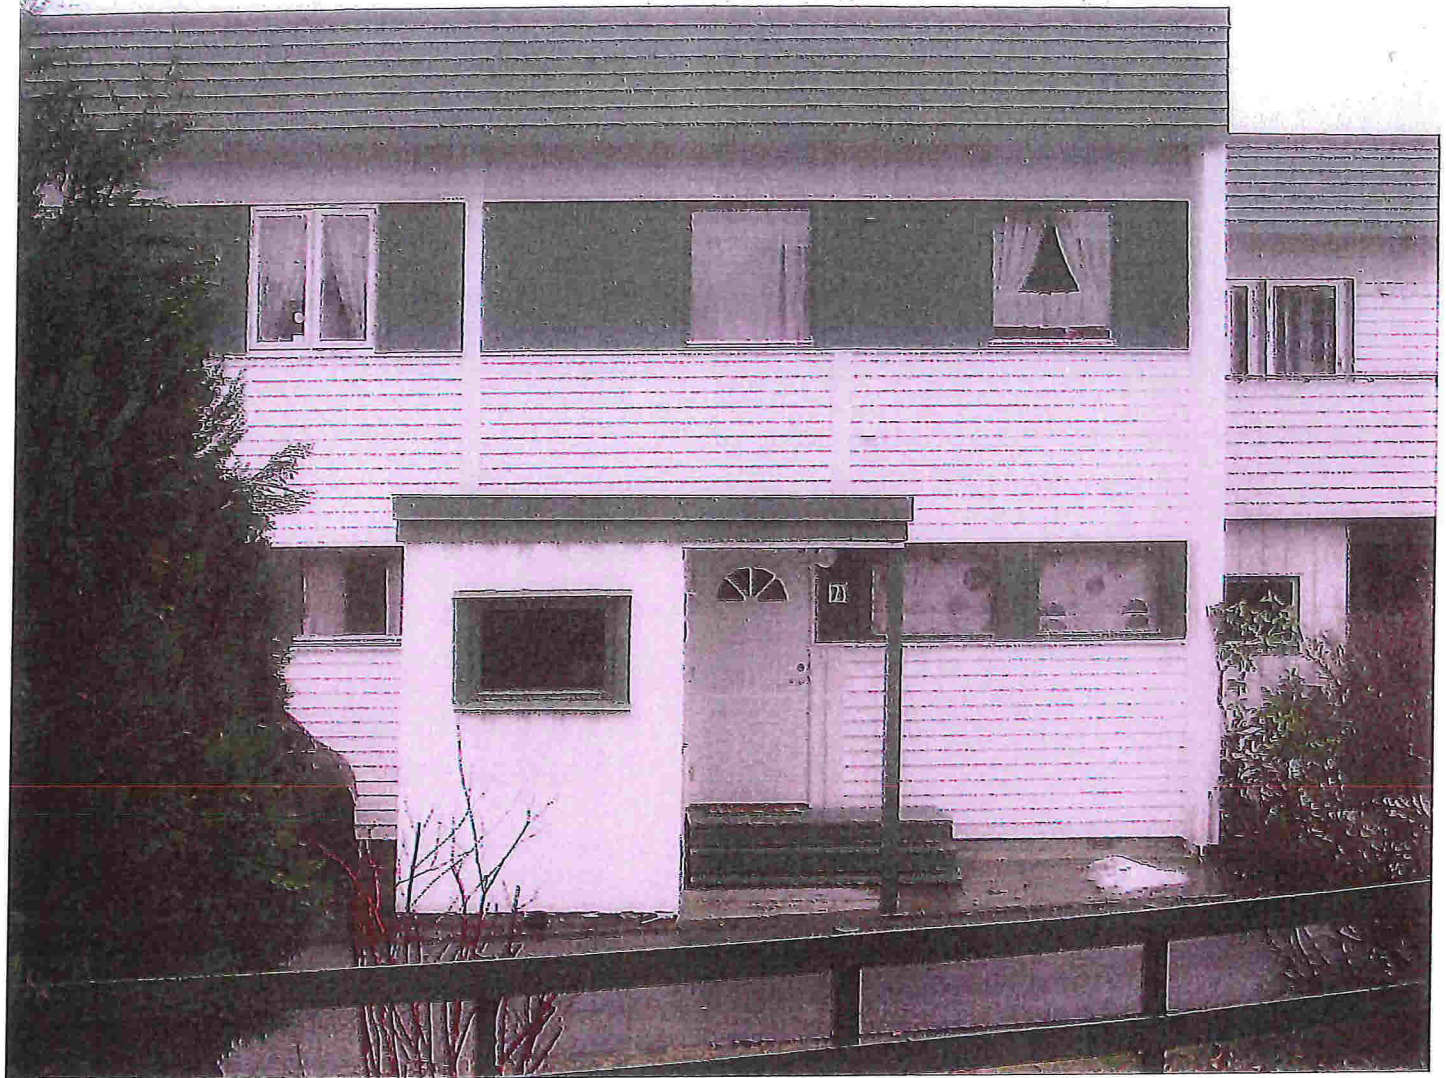

Eksempel på fasade mot nord før
bygging av altan

Lindås kommune
17/11 - 16

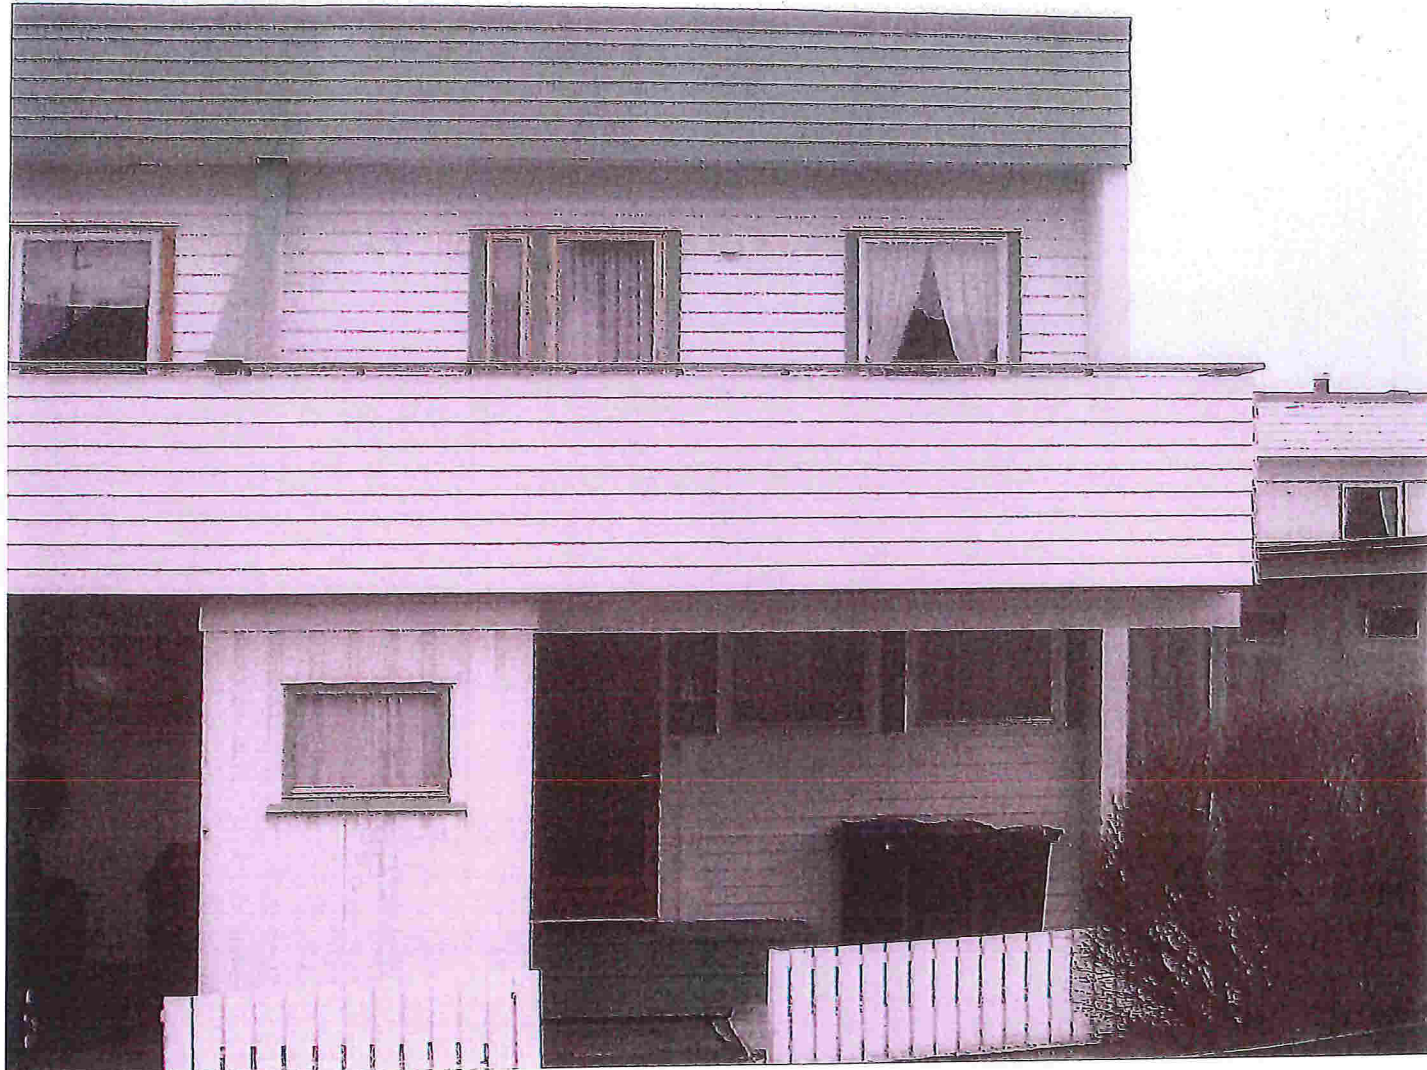

Eksempel på fasade mot nord etter
bygging av altan

Lindås kommune
17/11 ~ 16