


Skraverte felt viser utvidelse av eksist. bygningsmasse.

REV. INDEX	ANT.	ENDRINGEN GÆLDER		SIGN	DATO
Konstr./Tegnet		Målestokk			
Trygve Fosse		1:50			
Fiksen Byggtegn		Godkjent			
TILBYGG, VERANDA OG TERRASSE				Erstatning for:	
				Erstattet av:	
Henvendelse:		Indec:		Beregning:	

17/11-16
Smart
Maßstab: 1:100
GAB

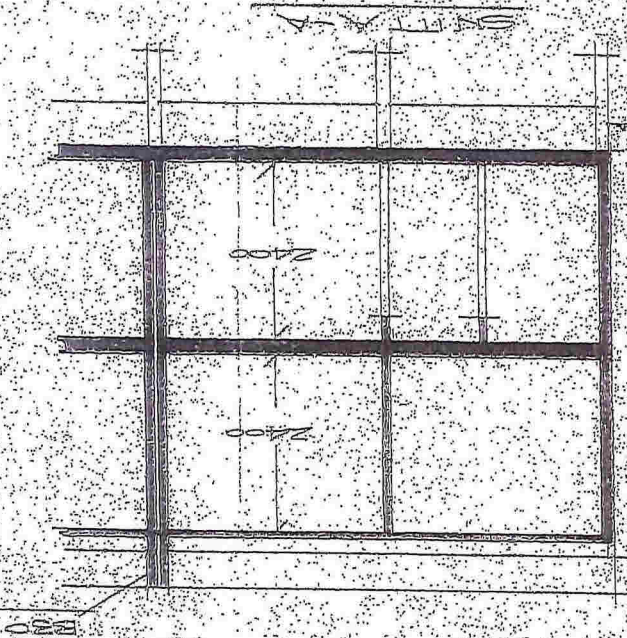




Eksempel på fasade mot nord før
bygging av altan

Lindås kommune


17/11-16

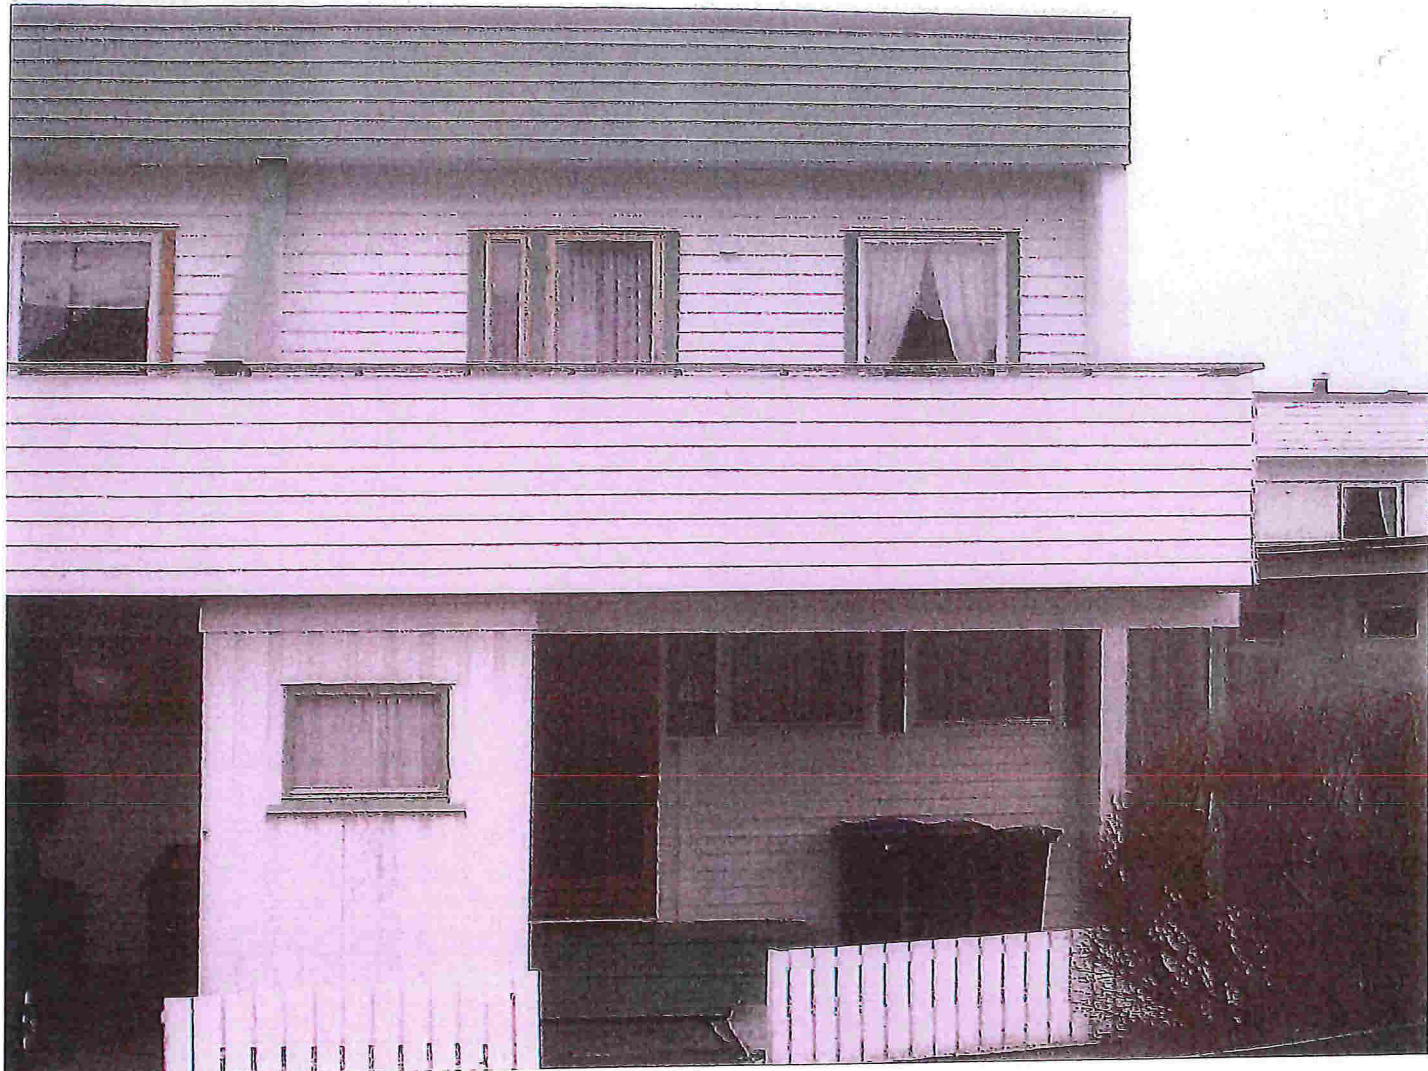

Eksempel på fasade mot nord etter
bygging av altan

Lindås kommune


17/11 ~ 16

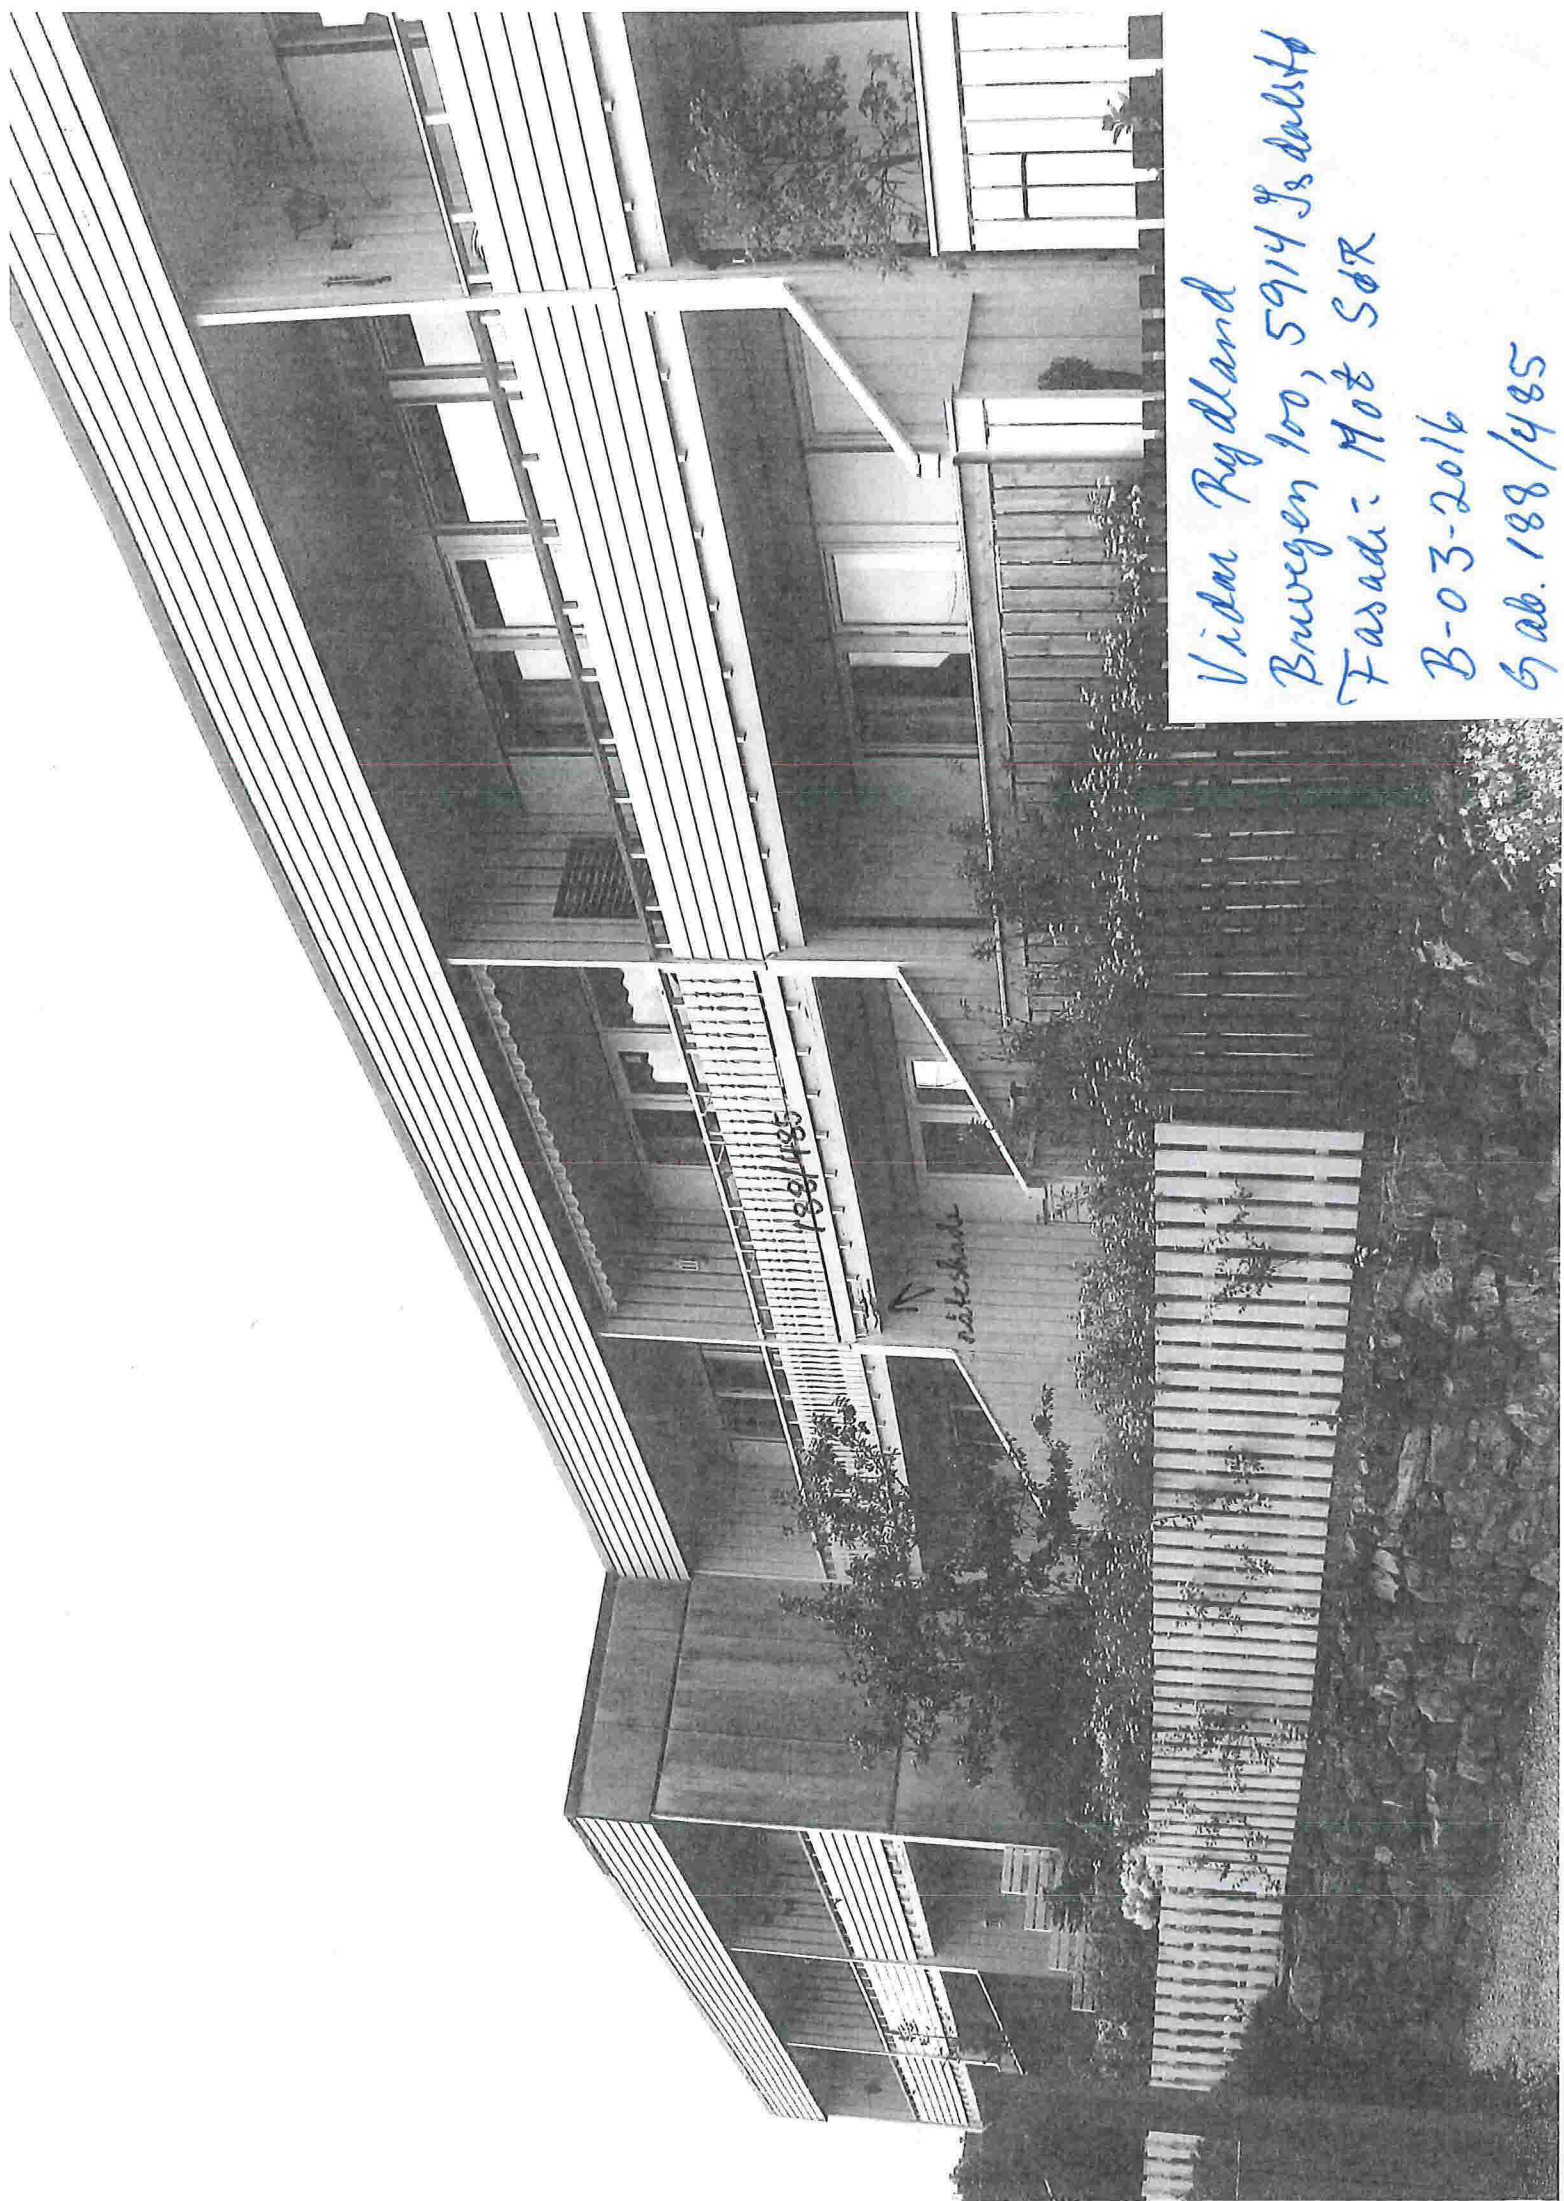

Vidua Rydland
 Bruvegen 100, 5914 Isdalstø
 Fasade: Møt Sør
 B-03-2016
 Gab. 188/485

188/485

↑
 røtkehull

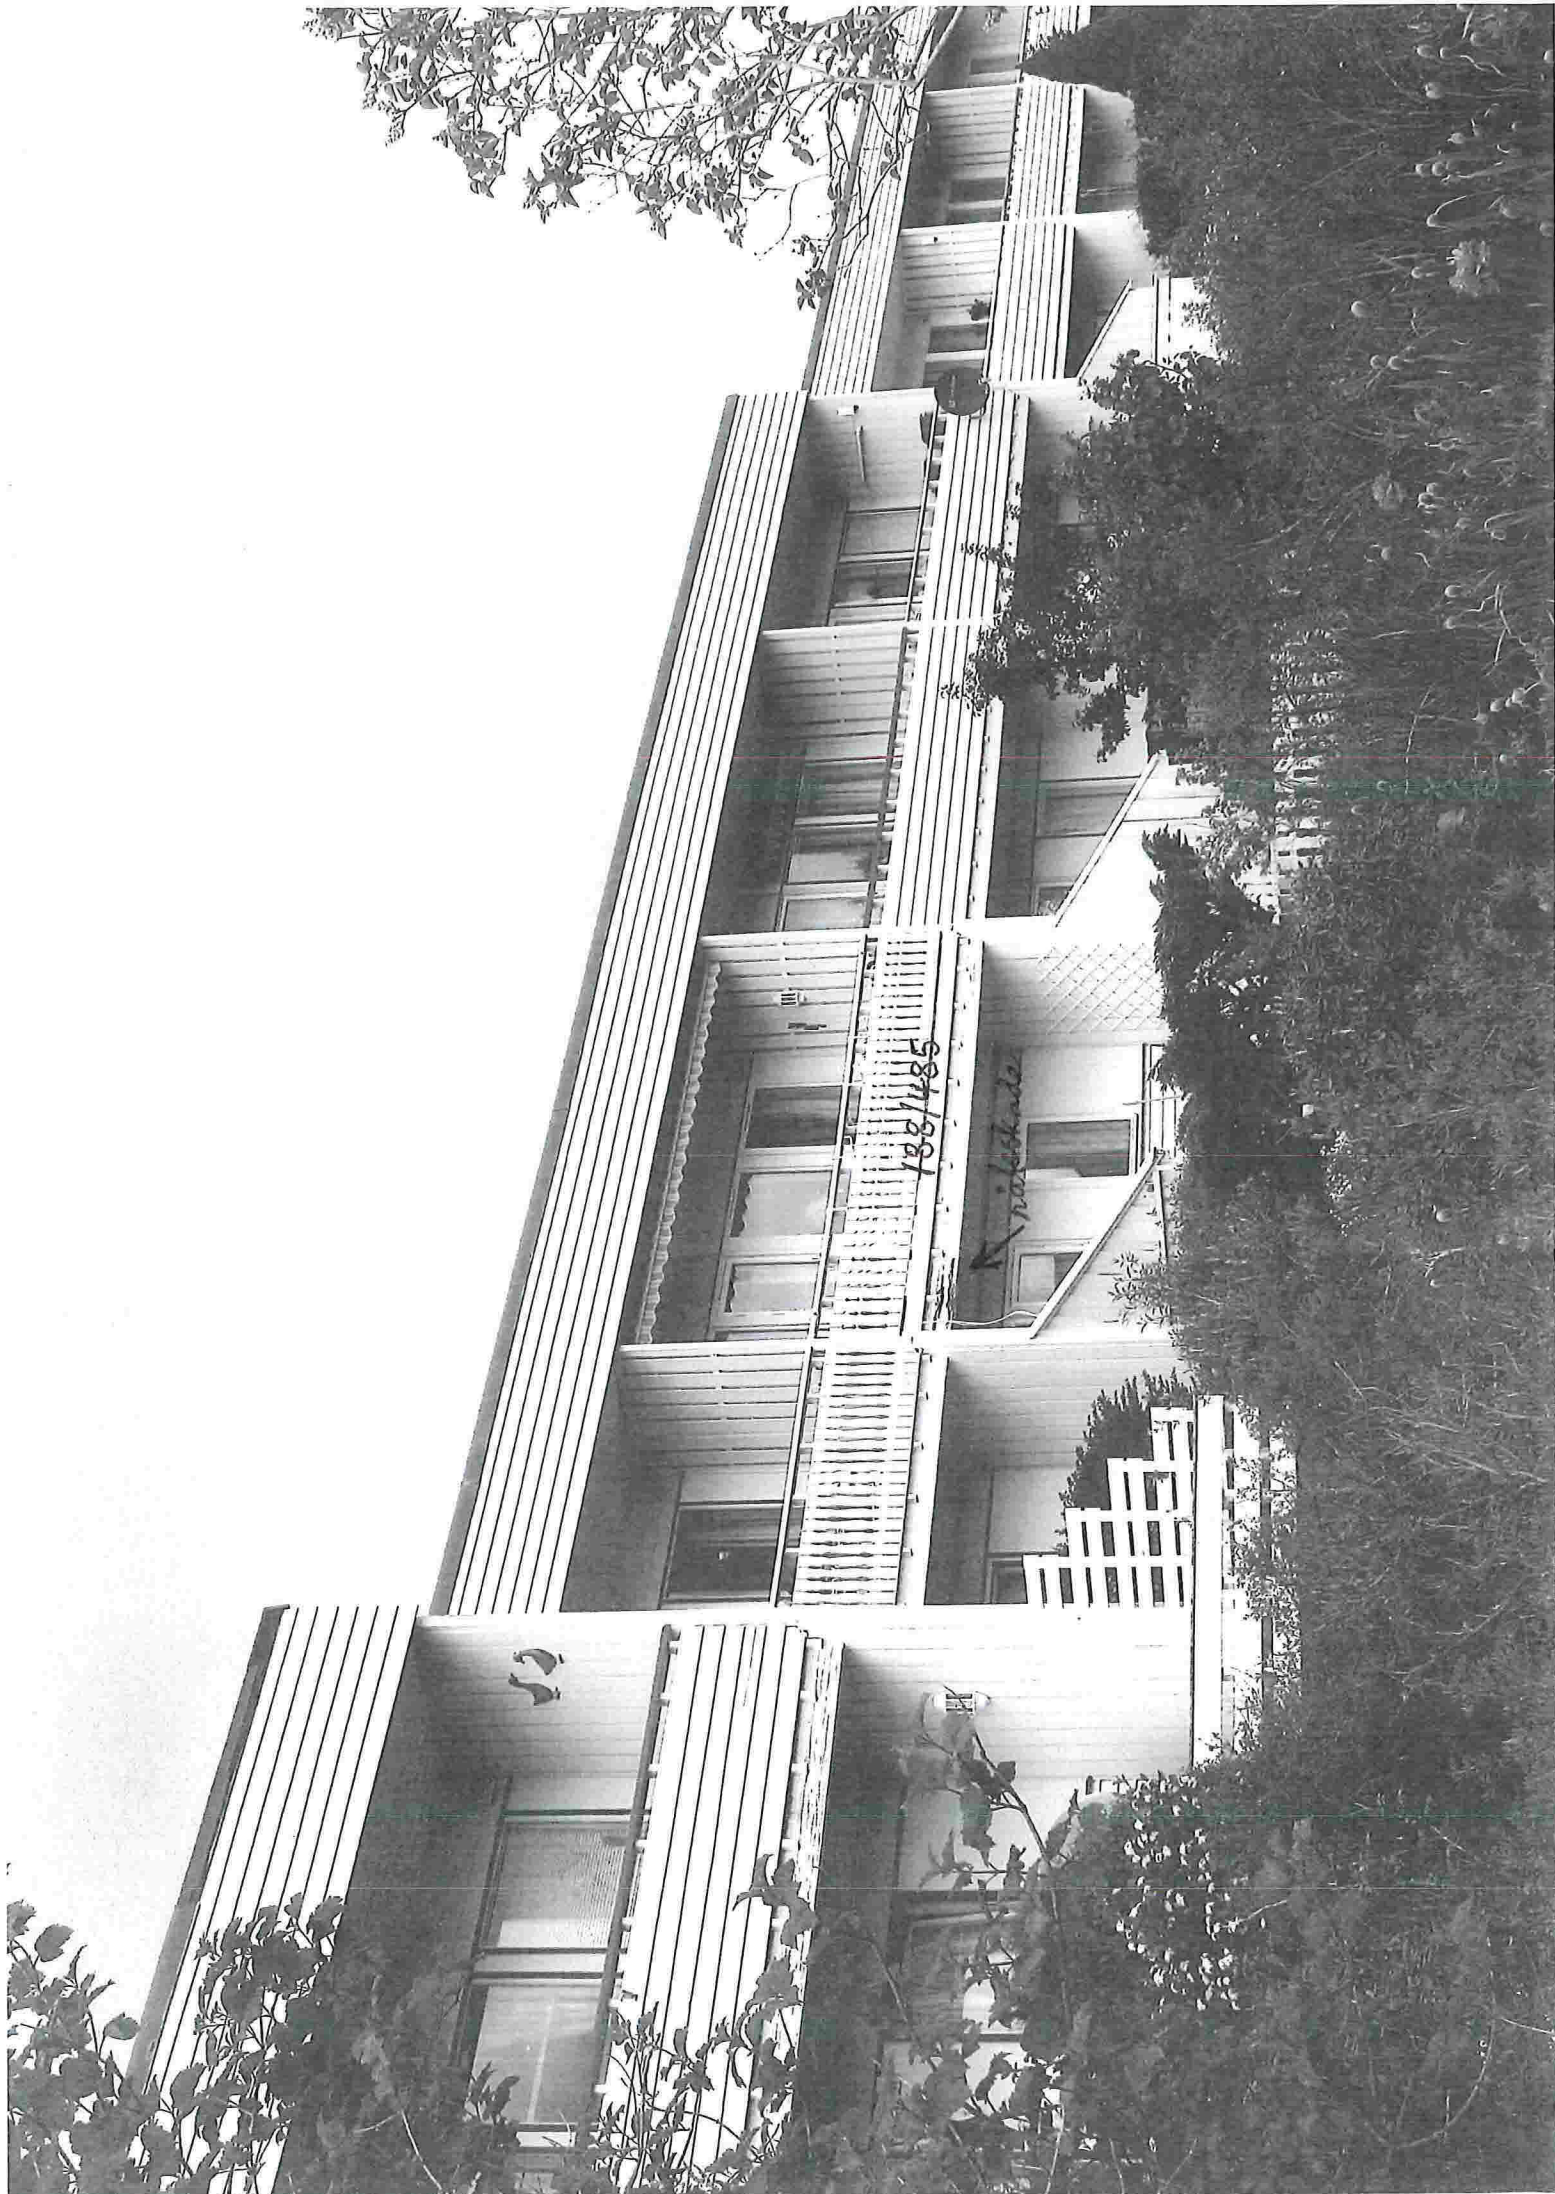

NY
DØR

188 / 485

188 / 485

100

Vidar Rydland
Bruvegen 100, 5914 Isdalstø

Fasade: Mot Nord

B-01-2016

Gab: 188/485

188/483

188/484

188/483

NY
DØR

188/485

188/486

188/485





188/479

188/483

188/485

188/485

NY
DØR

Vidar Rydland
Bruegen 100, 5914 Isdalstø
Fasade: Mot Nord
B-02-2016
Gnb. 188/485



188/475

188/474

Digitale Medier 1881



Copyright © 2016 Digitale Medier 1881 AS - Telenors offisielle leverandør av opplysningstjenester

*Alle har utvida verandaen på sør-/vestsida, unntatt 188/471 og 188/476-489.
(alle rekkjehusa på bildet)*