

TEIKNFORKLÅRING :



Plan og bygningslov § 25
Reguleringsforemål:

1. BYGGEOMRÅDE :
 - BUSTADER
3. OFFENTLEGE TRAFIKKOMRÅDE
 - KÖYREVEG - GANGVEG/FORTAU
4. FRIOMRÅDE
 - LEIK/TURVEG
6. SPESIALOMRÅDE
 - PRIVAT KJØREVEG - FRISIKTSONER
7. FELLESOMRÅDE
 - FELLES KJØREVEG

Streksymbol m.m.

- PLANGRENSE
 - GRENSE FOR REGULERINGSFÖREMÅL
 - BYGGELINE
 - TOMTEGRENSE
 - SENTERLINE FOR REGULERT VEG
 - FRISIKTLINE
 - MARKERING AV PLANLAGDE BYGG
 - MARKERING AV NOVERANDE BYGG SOM KAN STÅ I KRAFT AV PLANEN.

MÅLESTOKK 1:1000

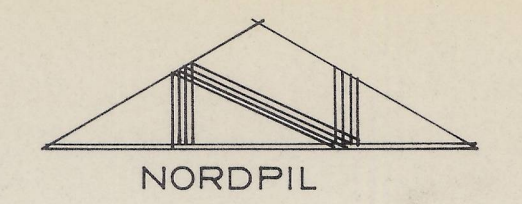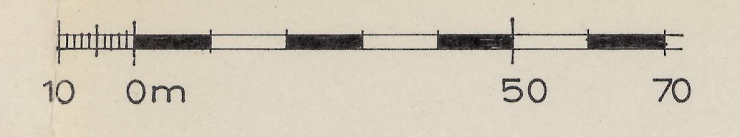

FORSLAG TIL REGULERINGSPLAN OVER
BUSTADFELT PÅ GRÖNFJELLET, LINDÅS
I LINDÅS KOMMUNE. DEL AV 108/22 og 64.

HANDSAMING :

REVISJONER :
TOMT 1-4 26.11.86
REVIDERT I SAMSVAR MED B-sak 107/87. OS, DEN 234-87

UTBYGGJAR
LINDÅS EIENDOMSSKAP A.S.

PLANEN ER UTARBEIDD AV :

BJÖRN-ATLE DRANGE Adr. Os Prestegård
Bygg- og Arealplanlegging 5200 OS

TEIKNING NR.:

149-01
1.10.1986