
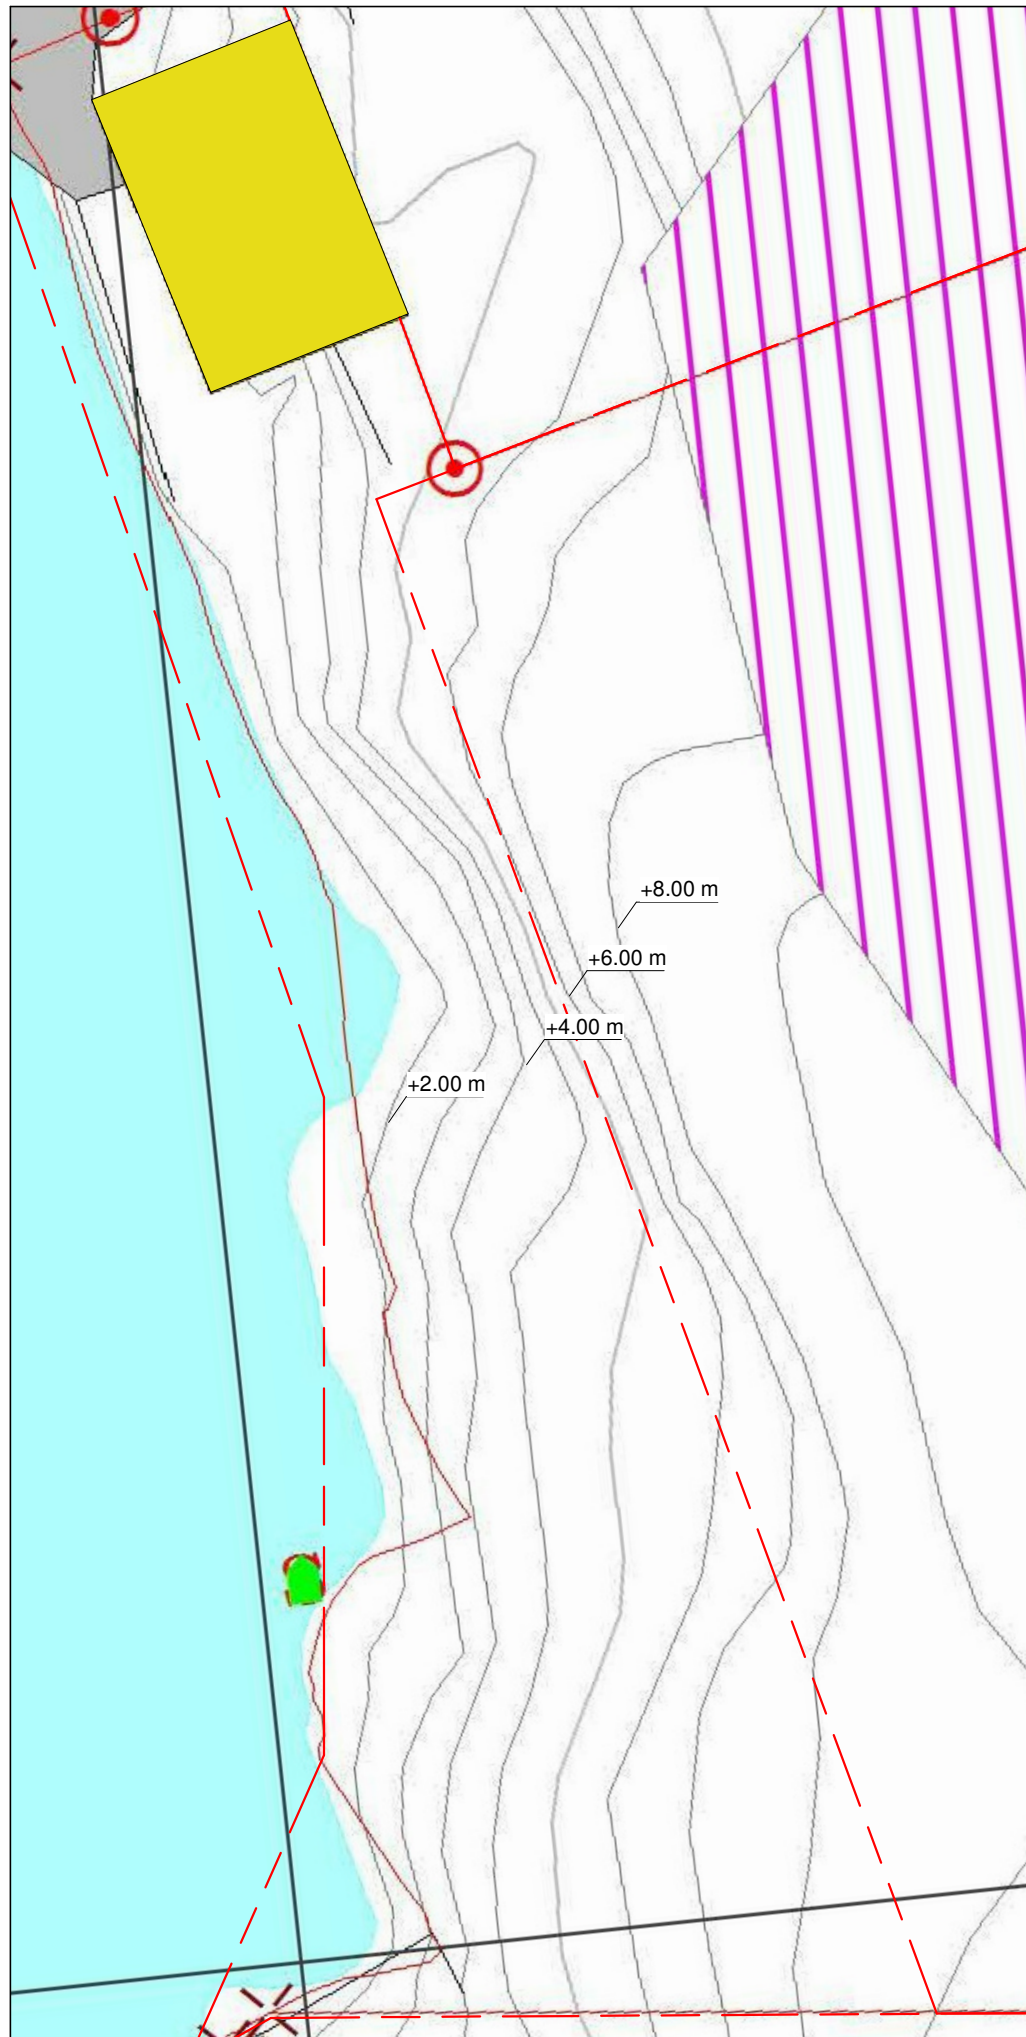
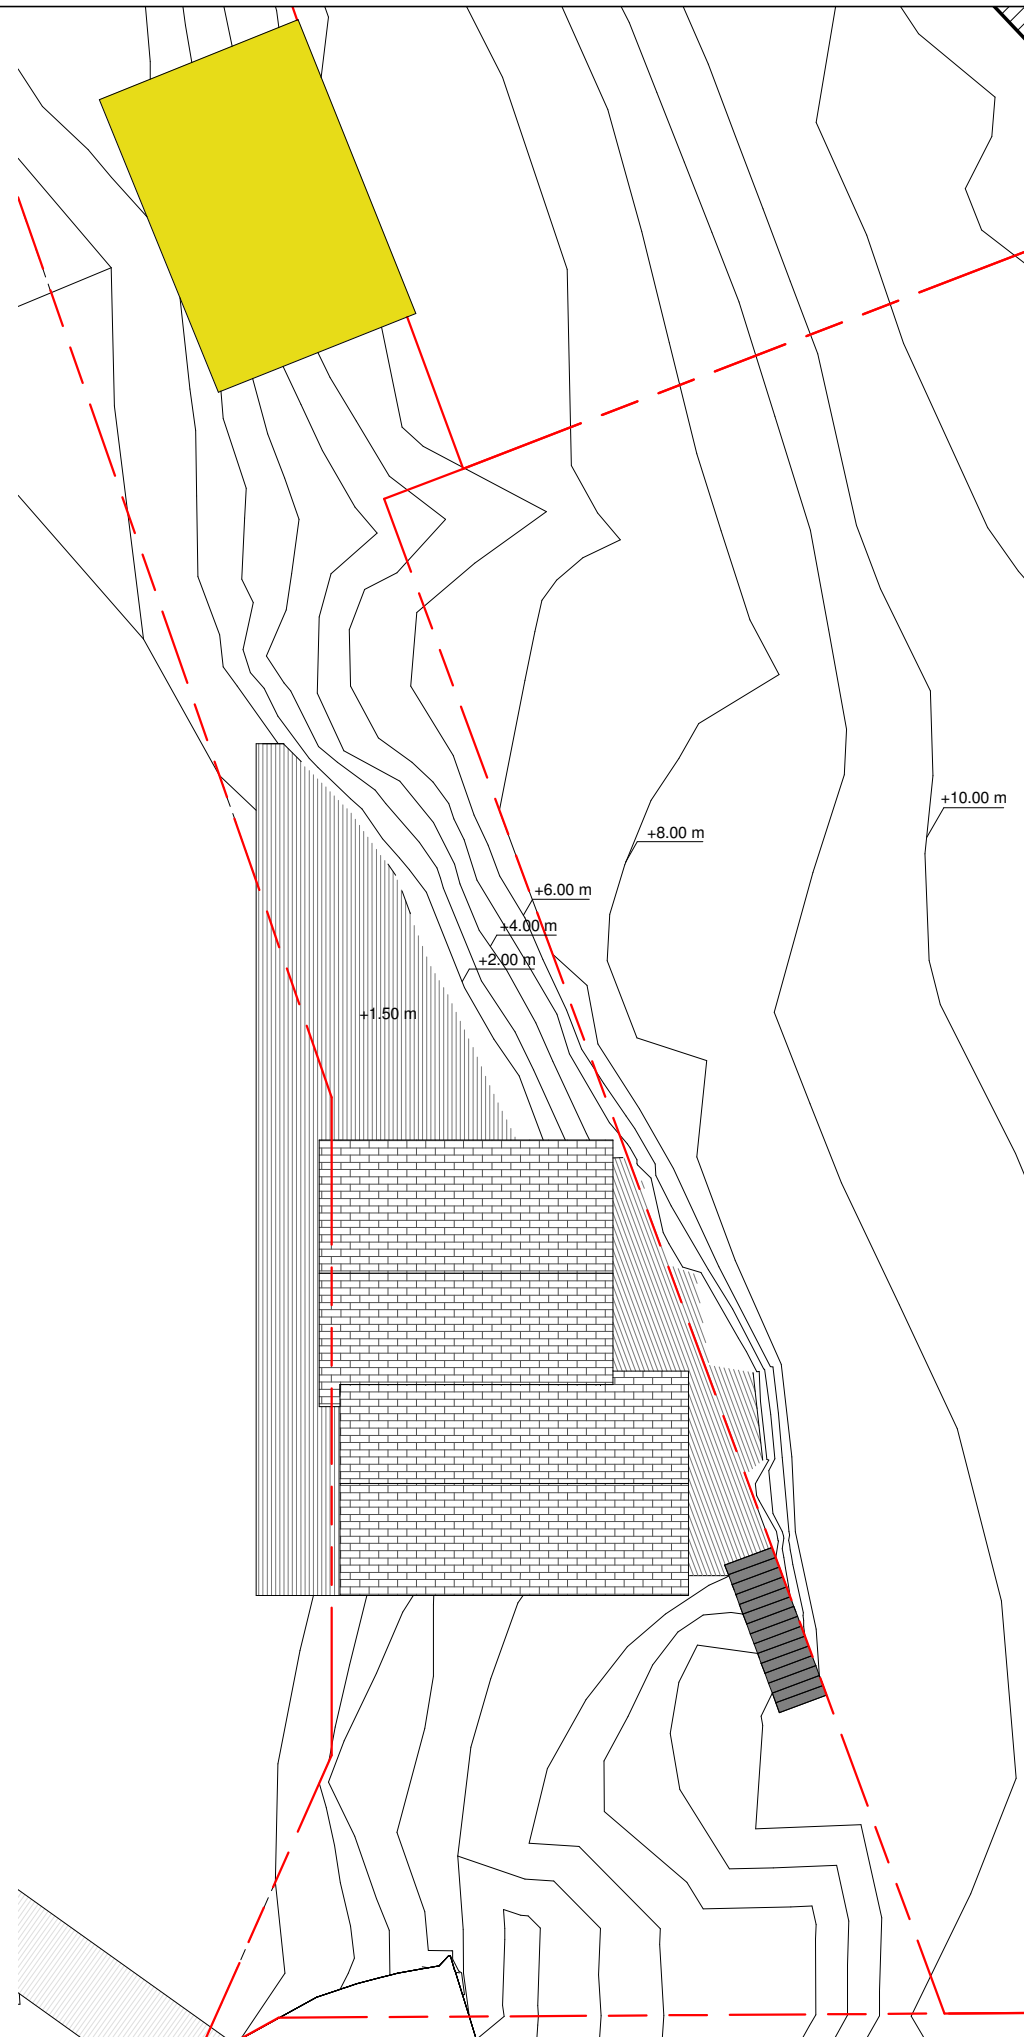


Nr	Beskrivelse	Dato	Av
Revisjoner			
BO Eiendom Alvær Brygge, gnr.: 138 / bnr.: 4 Perspektiver			
<small>UTSTEDT AV</small> ET <small>KONTROLLERT AV</small> TS <small>DATO</small> 07.12.2016 <small>TITTEL</small>	<small>PROSJEKT NR</small> 1952	<small>TEGN NR</small> 3040	<small>REVISJON</small>
<small>ARKITEKTER MNAL NPA - LANDSKAPSARKITEKTER MNLA - INTERIØRARKITEKTER NIL</small> <small>Forum Arkitekter AS Damsgårdsveien 16 5058 Bergen</small> <small>Tlf: 55 16 59 00 Fax: 55 16 67 60 E-post: info@forumarkitekter.no</small>			 FORUM ARKITEKTER


SØKNADSTEGNING




Terreng - før bearbeidning



Terreng - etter bearbeidning


Nr	Beskrivelse	Dato	Av
Revisjoner			
BO Eiendom Alvær Brygge, gnr.: 138 / bnr.: 4 Situasjonsplan - Terrengebearbeidning			
SKALA: 1 : 180 TEGNER: ET KONTROLLERT: TS DATO: 12.12.2016	PROSJEKT NR: 1952	TEGN NR: 3002	REVISJON
ARKITEKTER MNAL NPA - LANDSKAPSARKITEKTER MNLA - INTERIØRARKITEKTER NIL			 FORUM ARKITEKTER
Forum Arkitekter AS Damsgårdsveien 16 5058 Bergen Tlf: 55 16 59 00 Fax: 55 16 67 60 E-post: info@forumarkitekter.no			

SØKNADSTEGNING

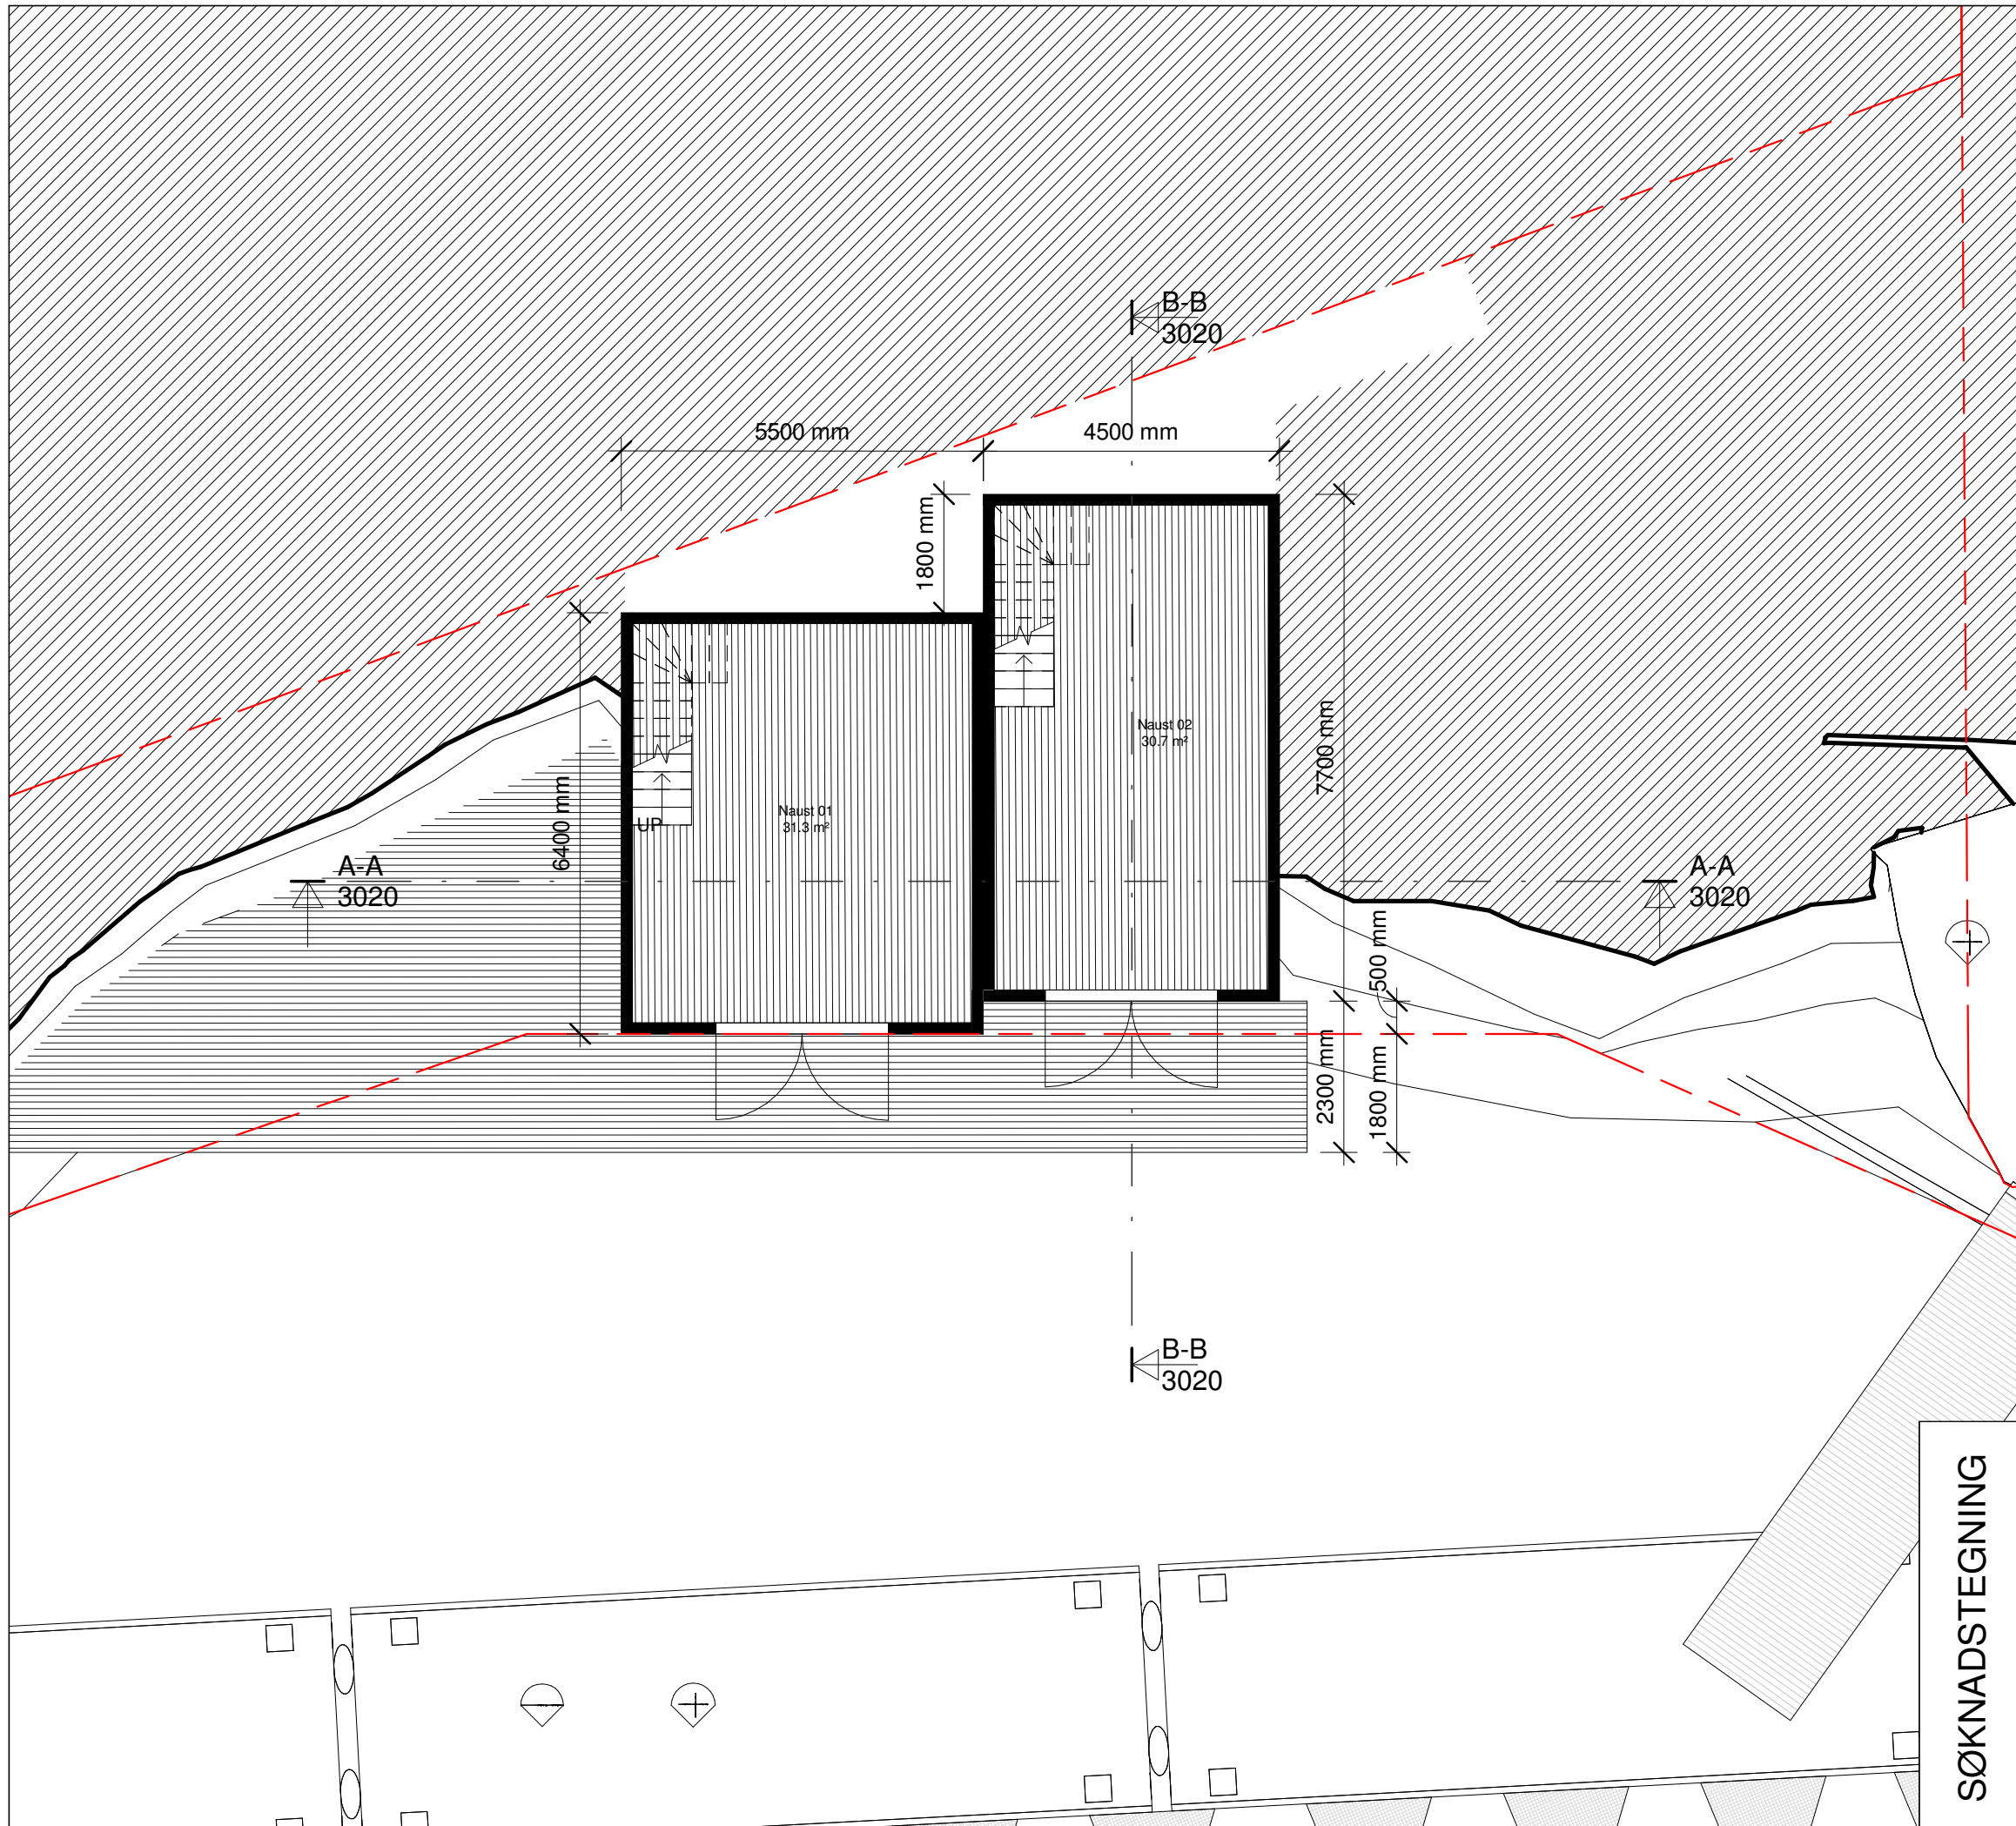



SØKNADSTEGNING

Nr	Beskrivelse	Dato	Av
Revisjoner			
BO Eiendom Alvær Brygge, gnr.: 138 / bnr.: 4 Plan_1			
SKALING: 1 : 100 TEGNER: ET KONTROLLER: TS DATO: 07.12.2016	PROSJEKT NR: 1952	TEGN NR: 3010	REVISJON

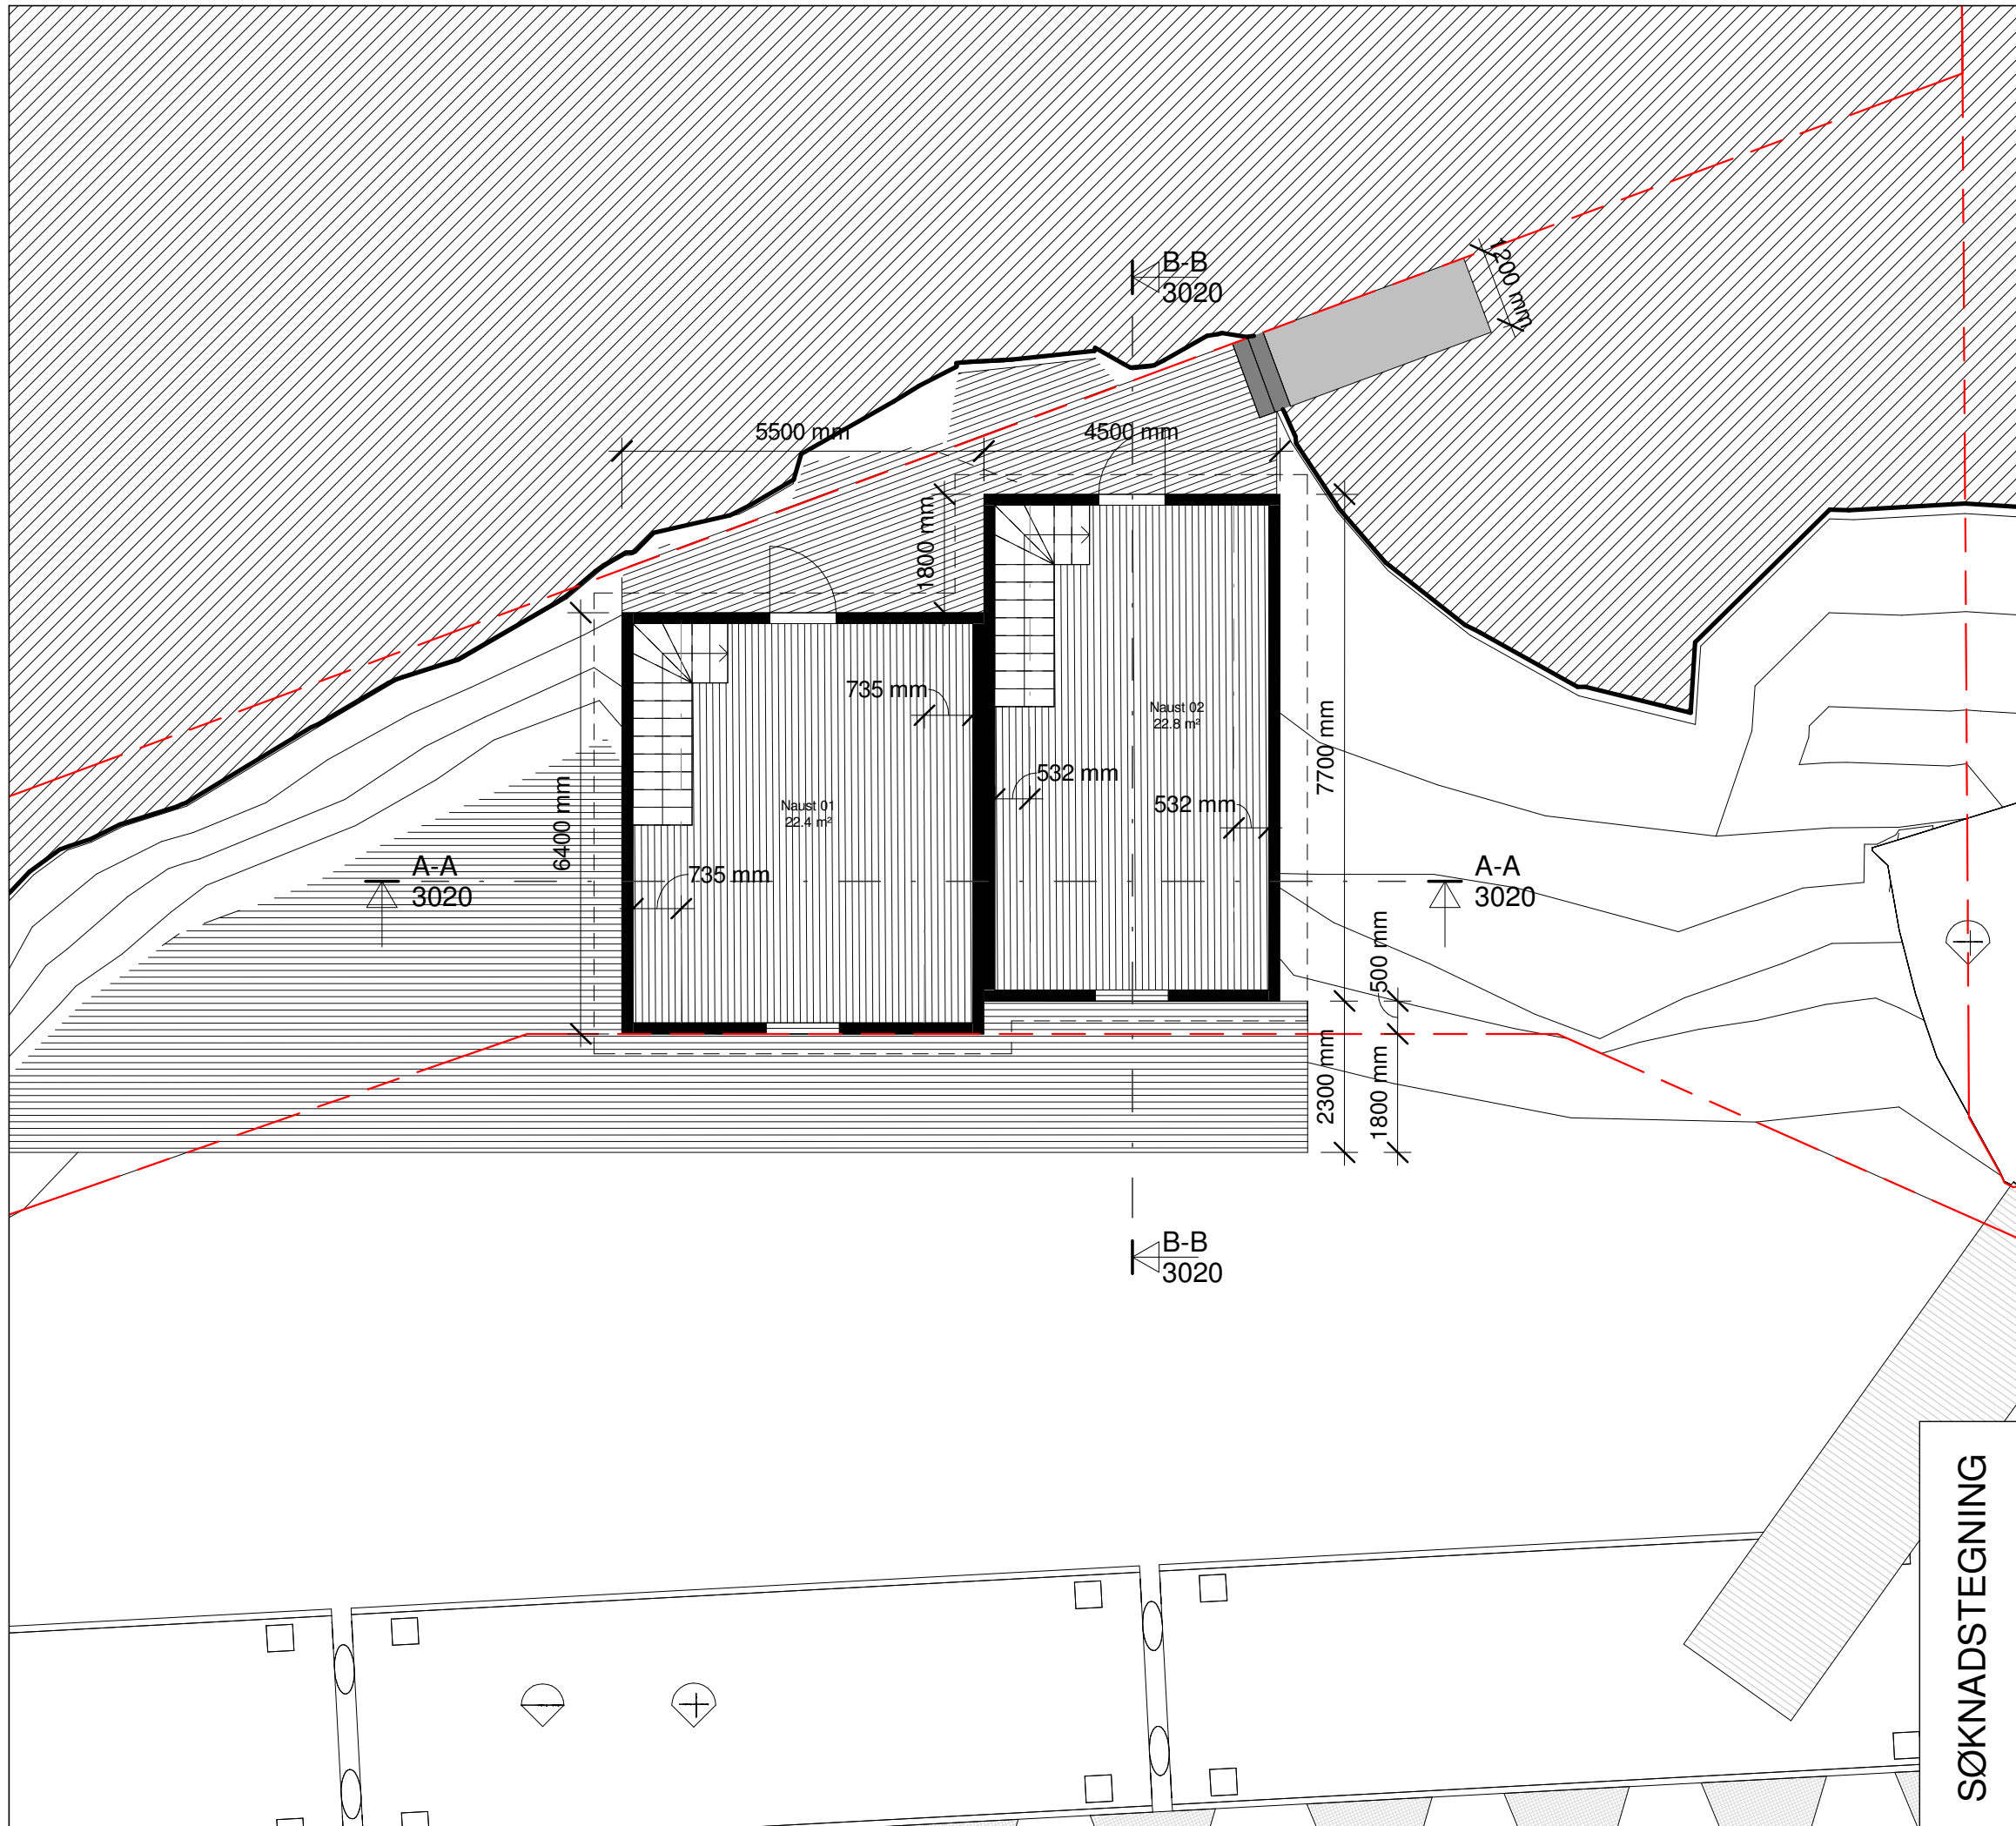

SØKNADSTEGNING


Nr	Beskrivelse	Dato	Av
Revisjoner			
BO Eiendom Alvær Brygge, gnr.: 138 / bnr.: 4 Plan 2			
SKALING: 1 : 100 TEGNER: ET KONTROLLER: TS Dato: 07.12.2016	PROSJEKT NR: 1952	TEIEN NR: 3011	REVISJON

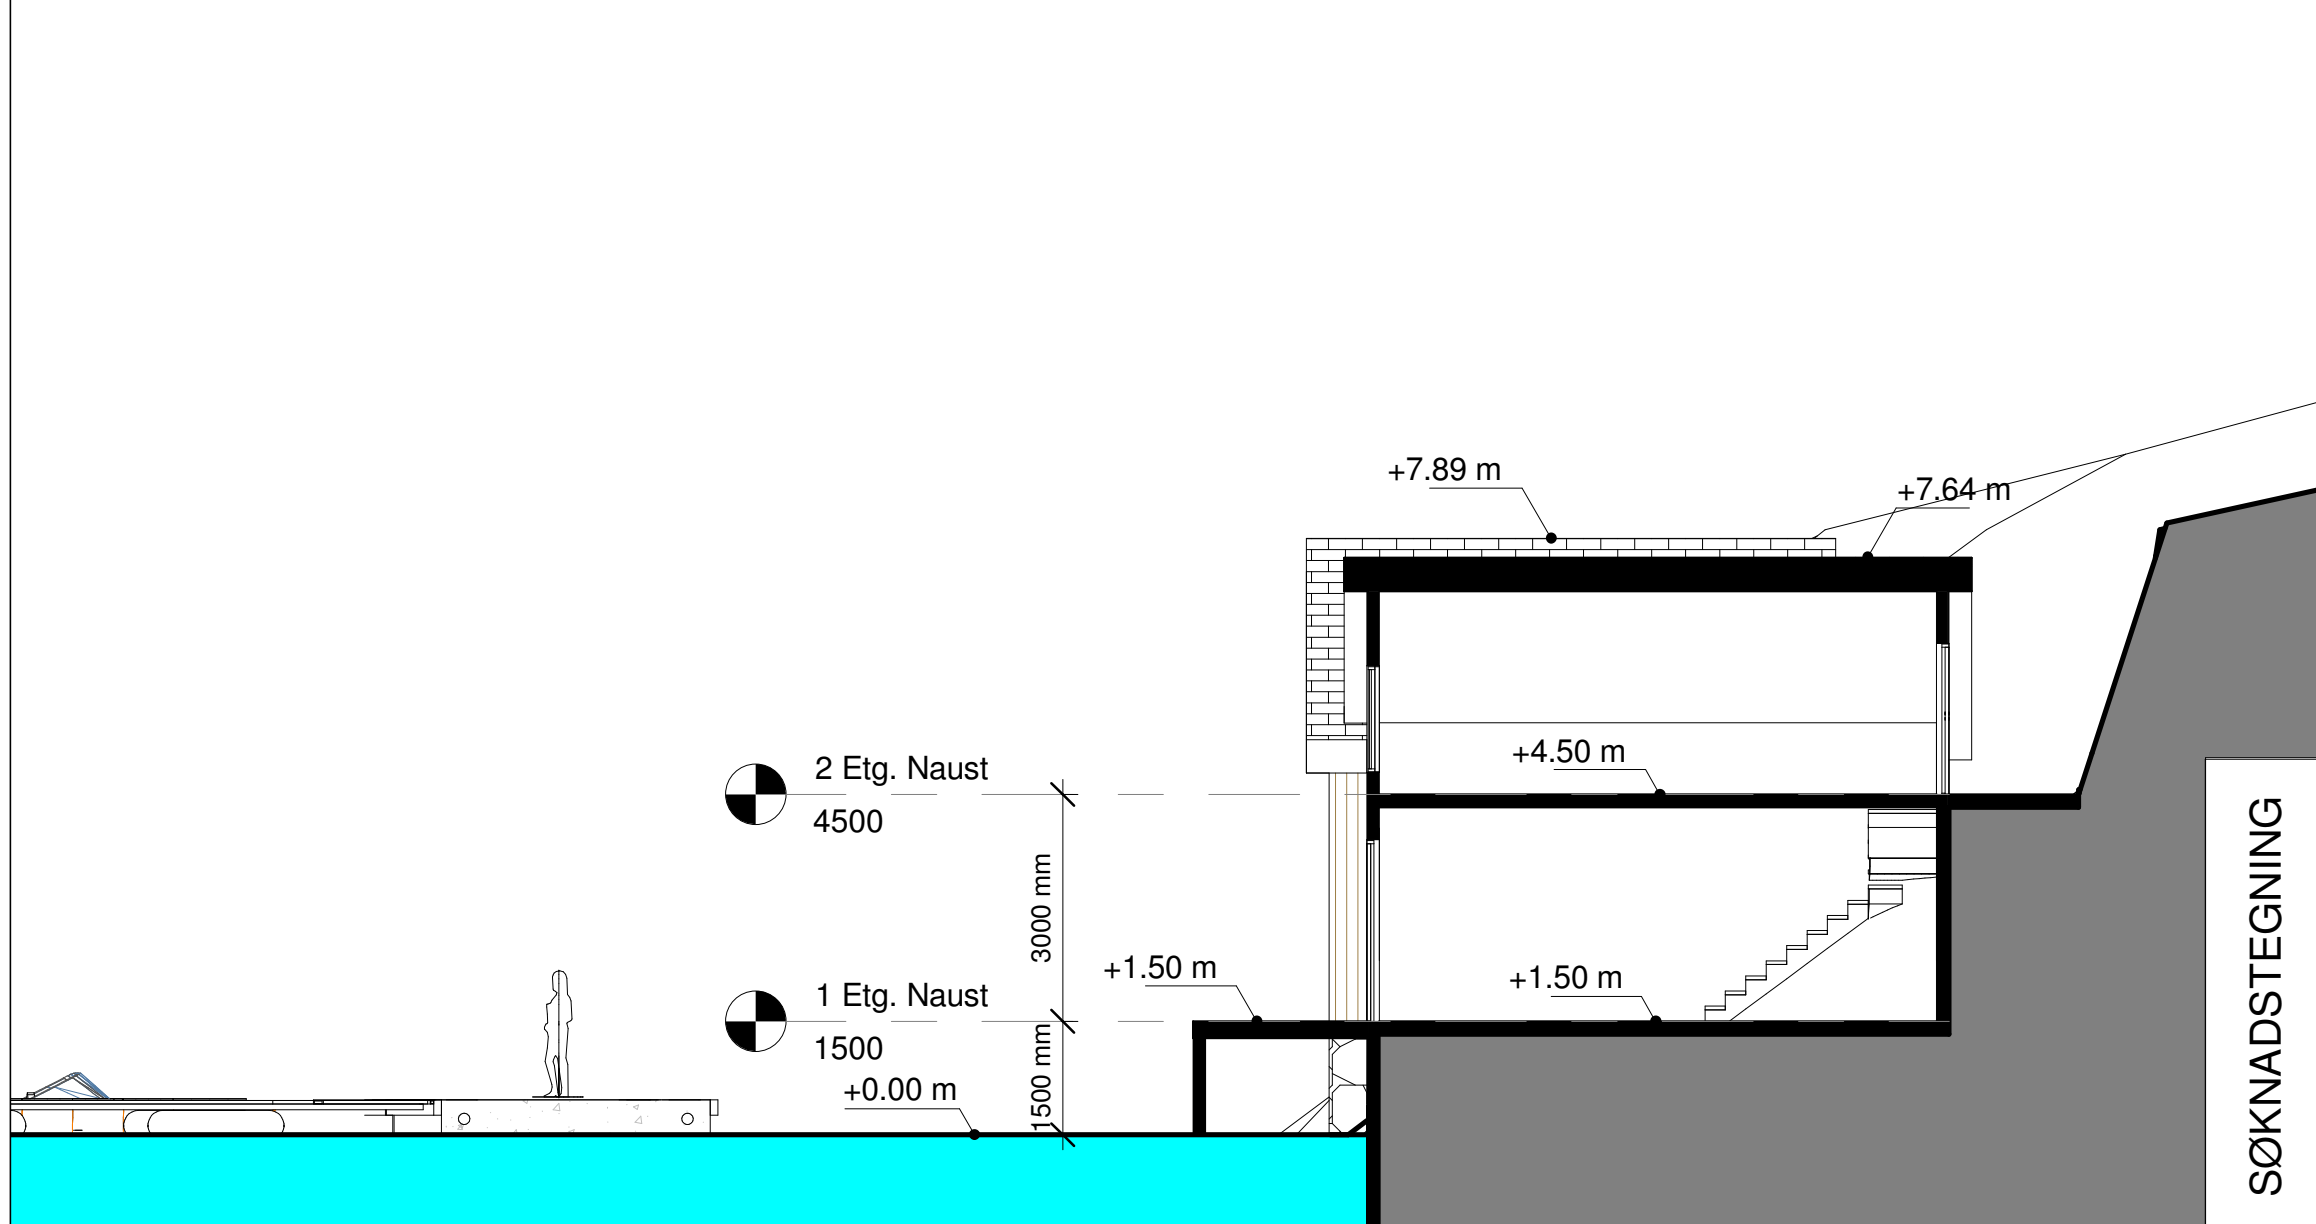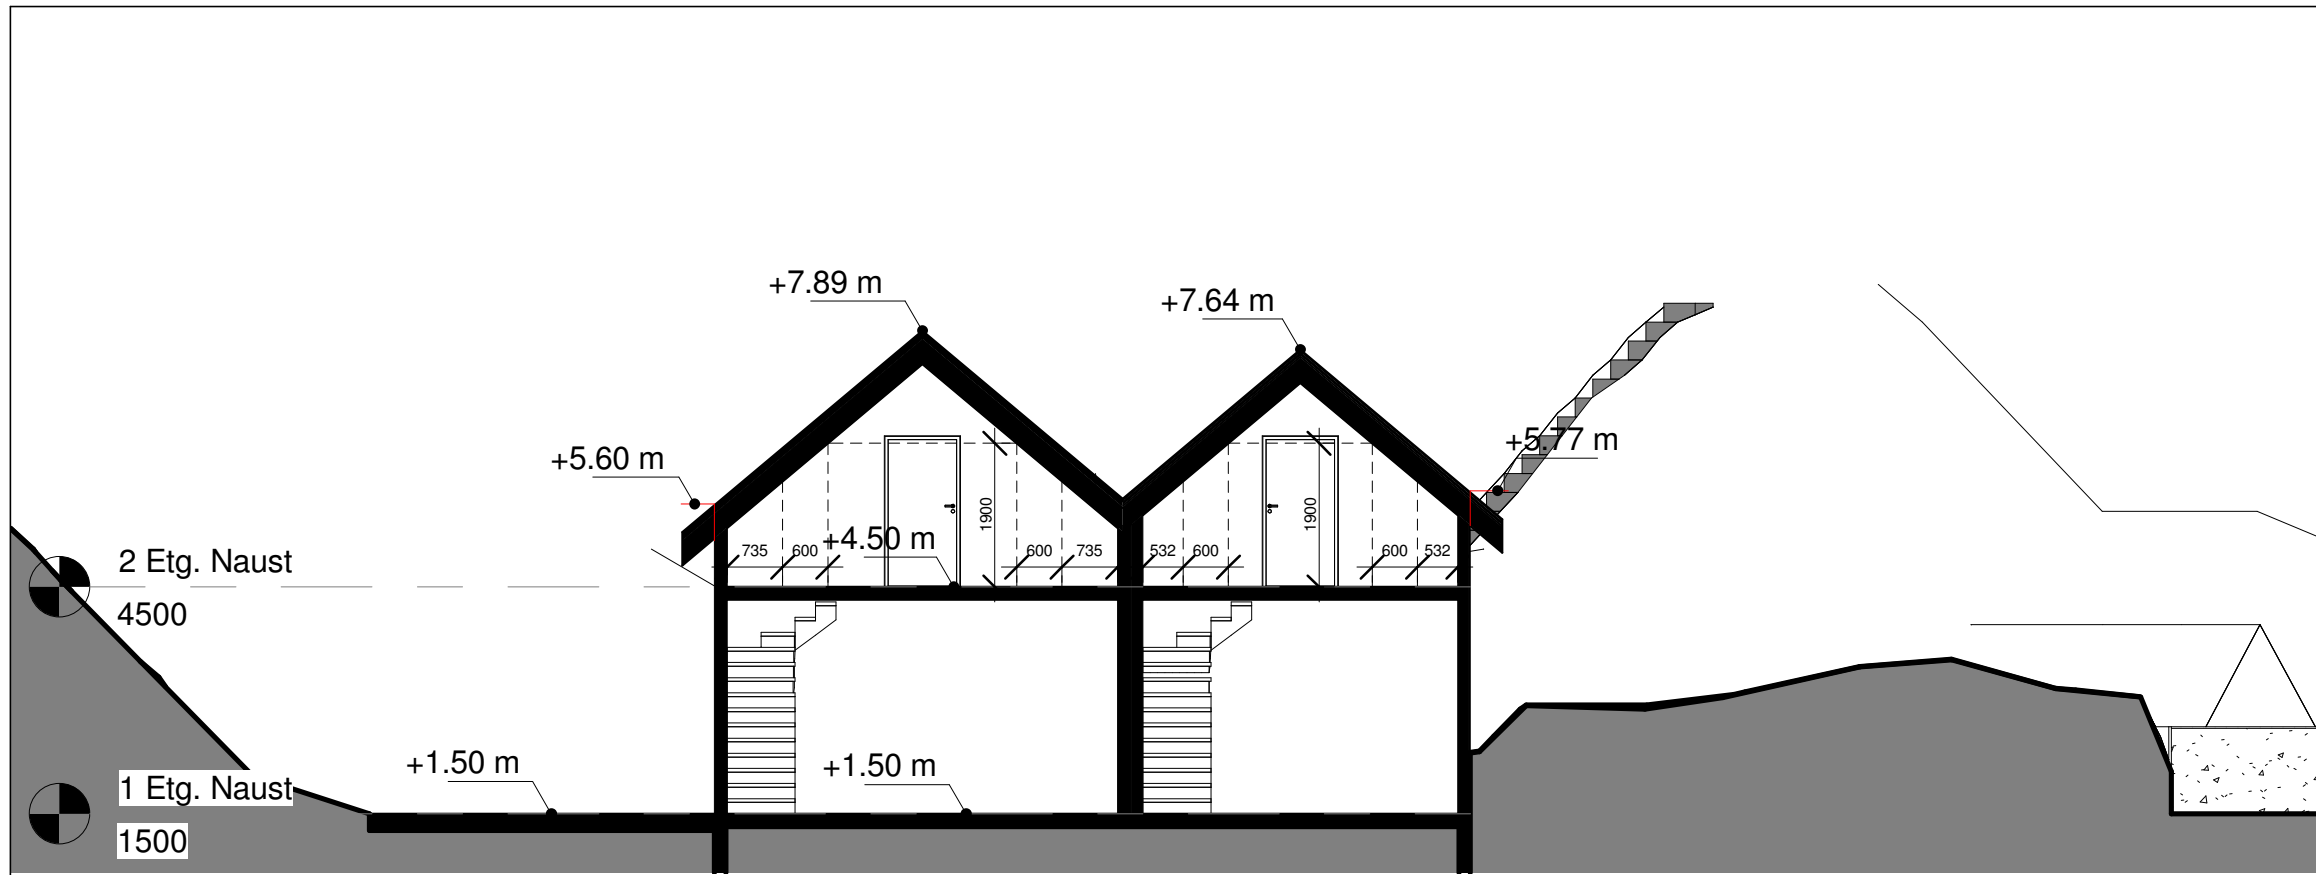

SØKNADSTEGNING

Nr	Beskrivelse	Dato	Av
Revisjoner			
BO Eiendom Alvær Brygge, gnr.: 138 / bnr.: 4 Snitt A-A, B-B			
MALESTYKKE	1 : 100	PROSJEKT NR	TEGN NR
TEGNER	ET	1952	3020
KONTROLLERT	TS		
DATE	07.12.2016		
ARKITEKTER MNAL NPA - LANDSKAPSARKITEKTER MNLA - INTERIØRARKITEKTER NIL Forum Arkitekter AS Damsgårdsveien 16 5058 Bergen Tlf: 55 16 59 00 Fax: 55 16 67 60 E-post: info@forumarkitekter.no			

FORUM ARKITEKTER

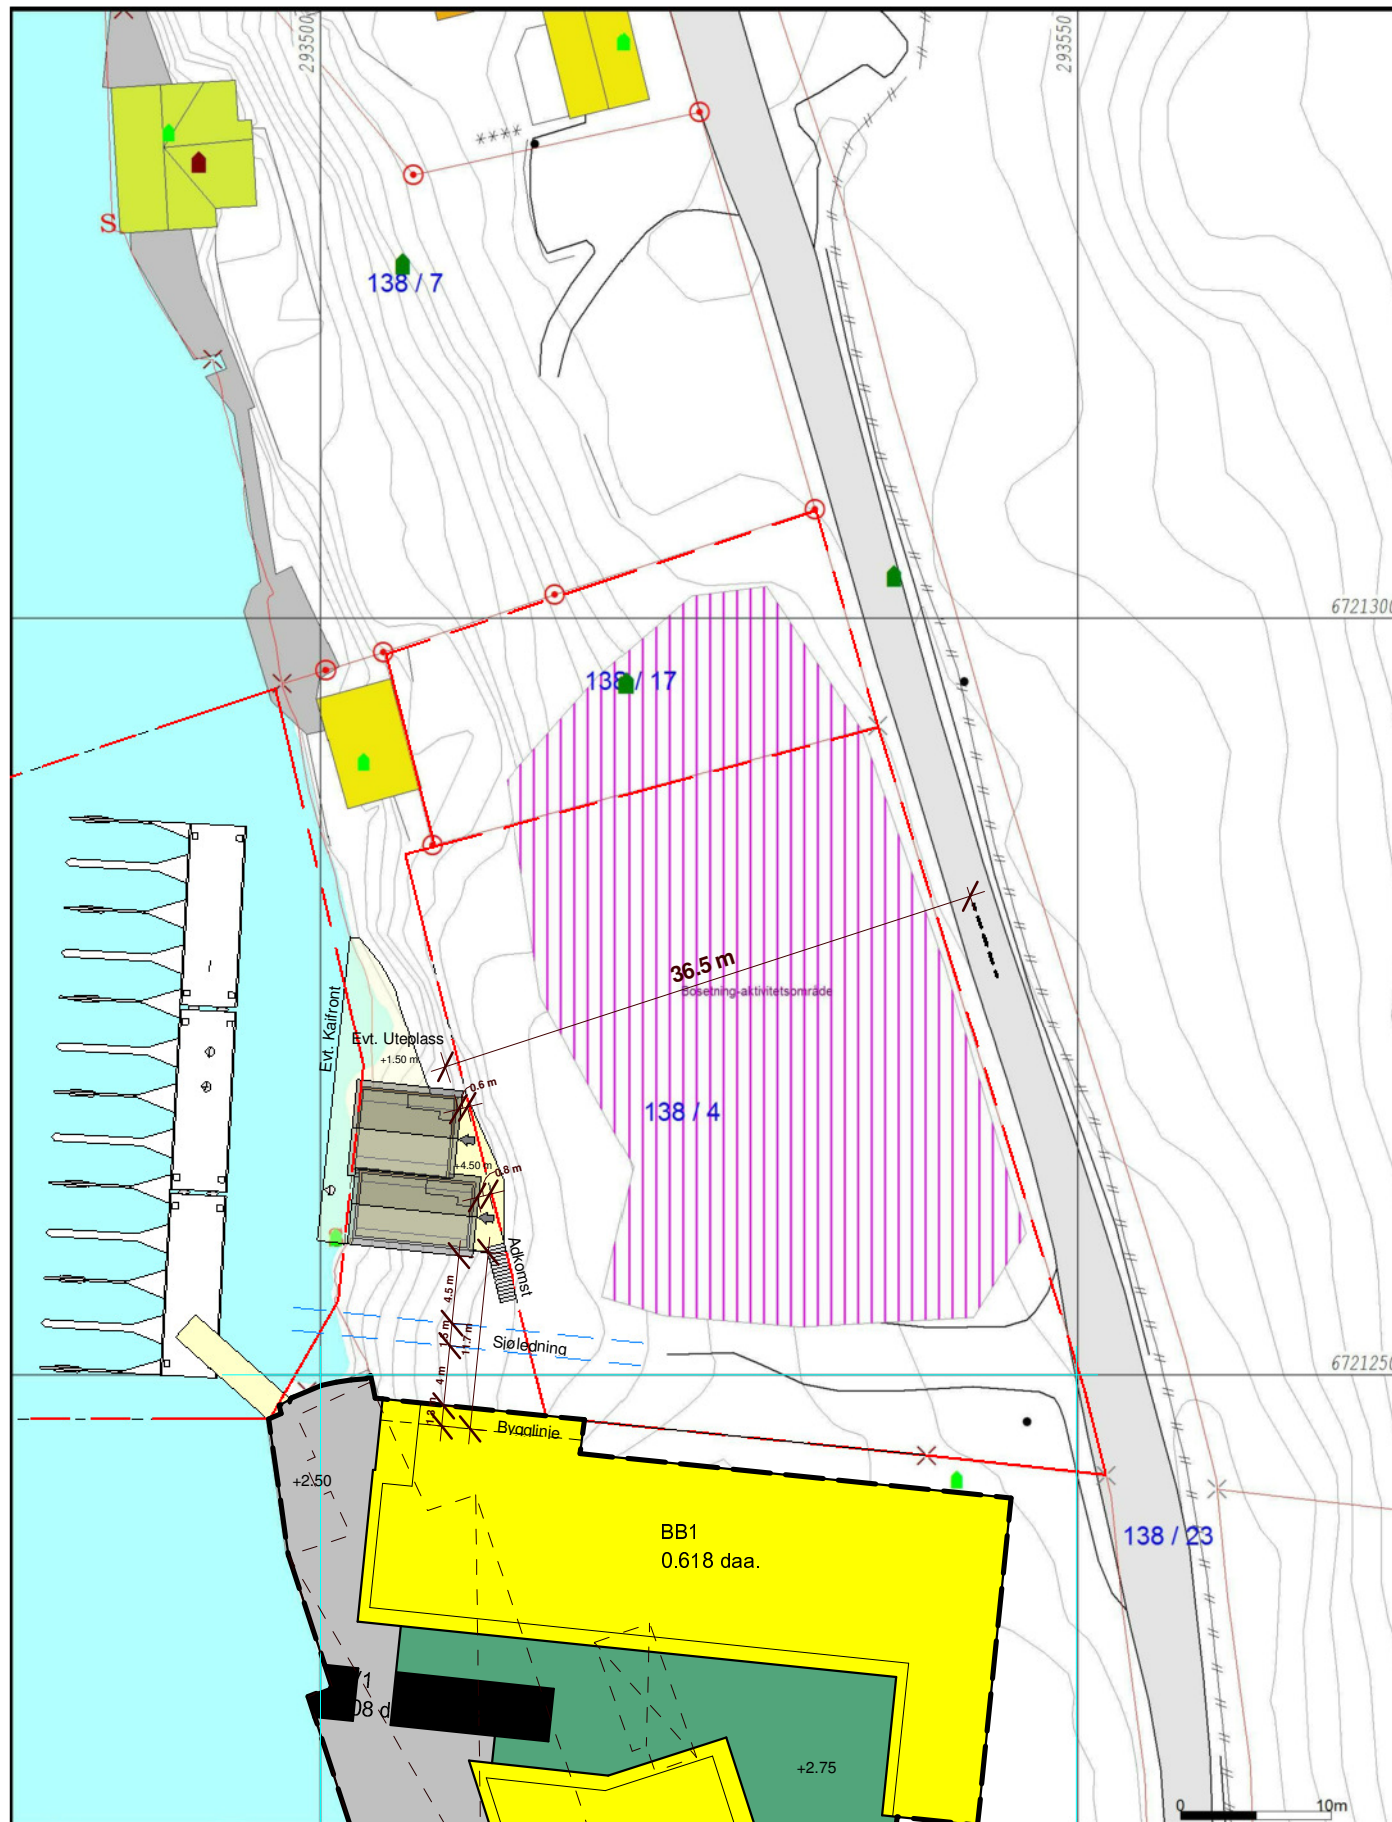

- Målte Grenser
- Registrerte Grenser
- ⊕ Udefinert grense
- ⊕ Terrengmålte grense
- ⊕ Konstruert grensepunkt
- Bolig
- Bustad m/leilighet
- Våningshus
- Større bustader
- Hytte/feriehuis
- Garasje/uthus
- Industri/lager
- Andre bygg

Dato: 2016.11.22
Sign: lie


Lindås kommune
Geodata avdeling

Gnr 138 bnr 4 (Del av denne eigedom)

N

Målestokk
1:500

Beliggenhet og høyder må oppfattes som orienterende.

SØKNADSTEGNING	Nr	Beskrivelse	Dato	Av
	Revisjoner			
BO Eiendom Alvær Brygge, gnr.: 138 / bnr.: 4 Basiskart - Nye forhold				
MÅLSTOKK	1 : 500	PROSJEKT NR	1952	TEGN NR
TEGNER	ET			REVISJON
KONTROLLERT	TS			
DATO	07.12.2016			
ARKITEKTER MNAL NPA - LANDSKAPSARKITEKTER MNLA - INTERIØRARKITEKTER NIL Forum Arkitekter AS Damsgårdsveien 16 5058 Bergen Tlf: 55 16 59 00 Fax: 55 16 67 60 E-post: info@forumarkitekter.no				
				 FORUM ARKITEKTER