



GODTEKE
3 JUNI 1971
Lindås Bygningsråd

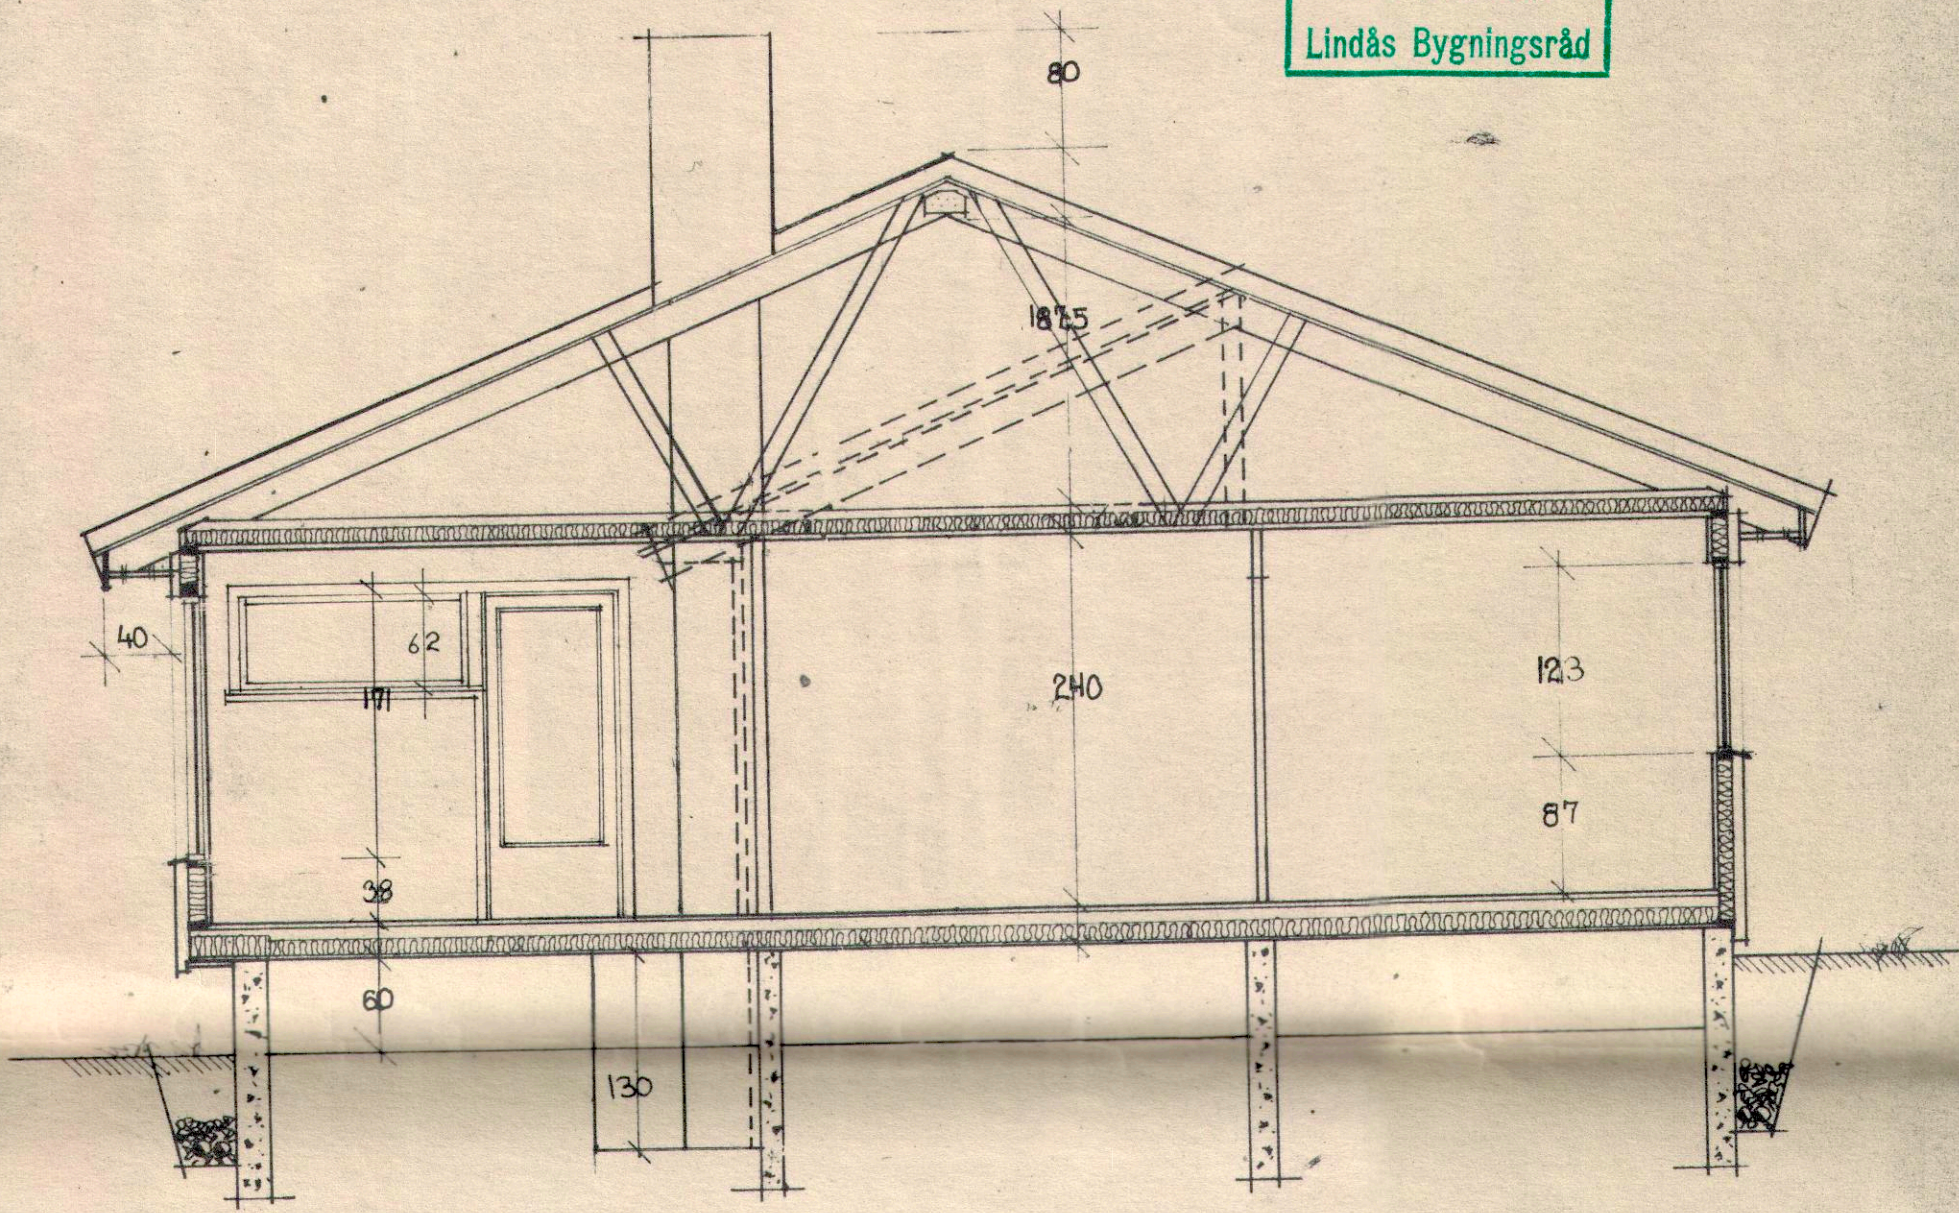

SNITT: STUE, KJØKKEN

GODTEKE
3 JUNI 1971
Lindås Bygningsråd

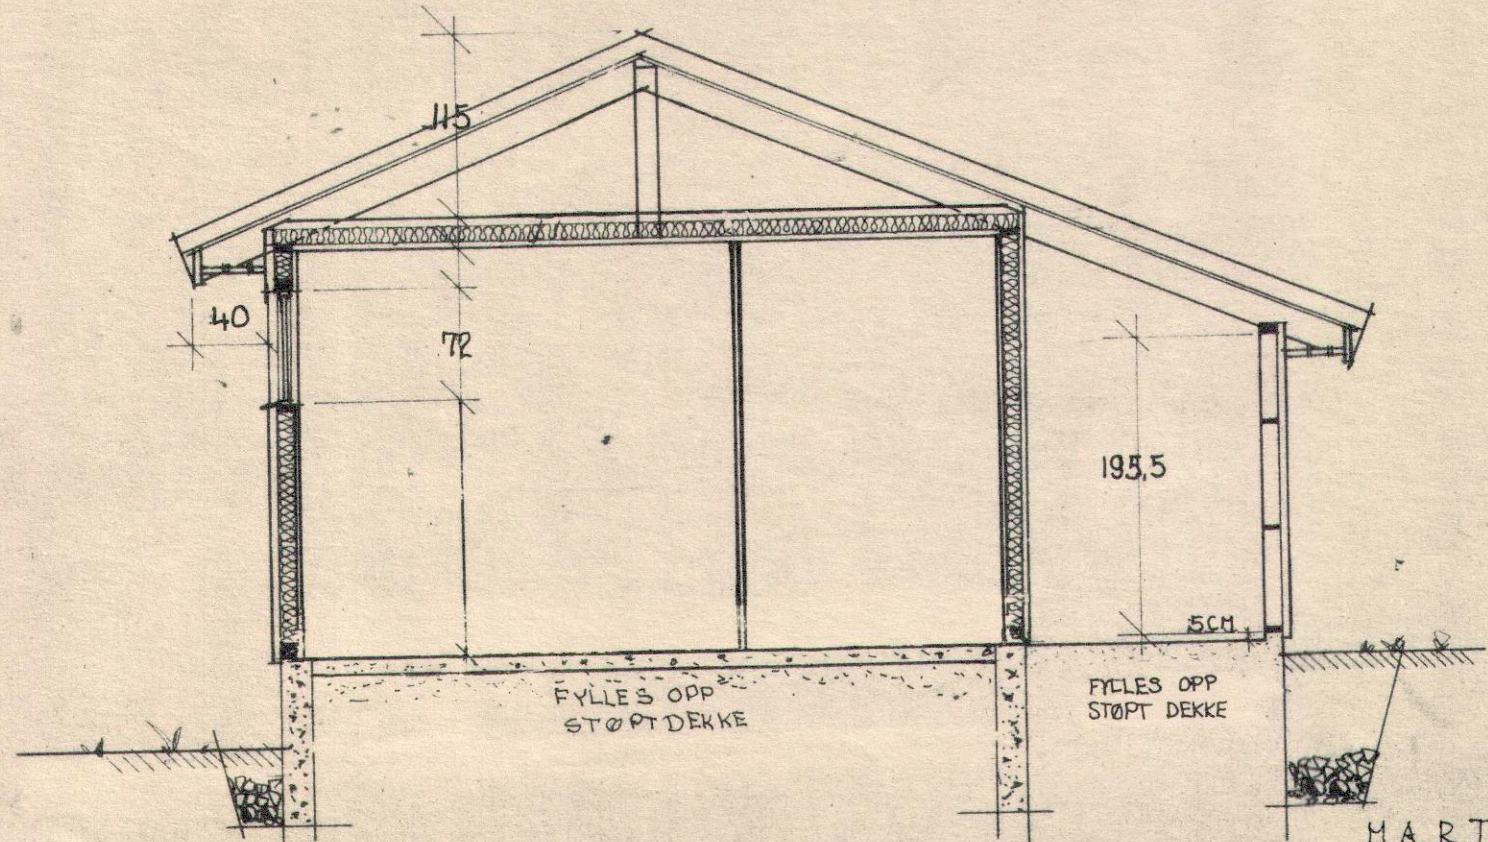

SNITT: BØDTILBYGG

MARTIN VOLLSETH
ALVERSUND, LINDÅS

106s